



Leiden

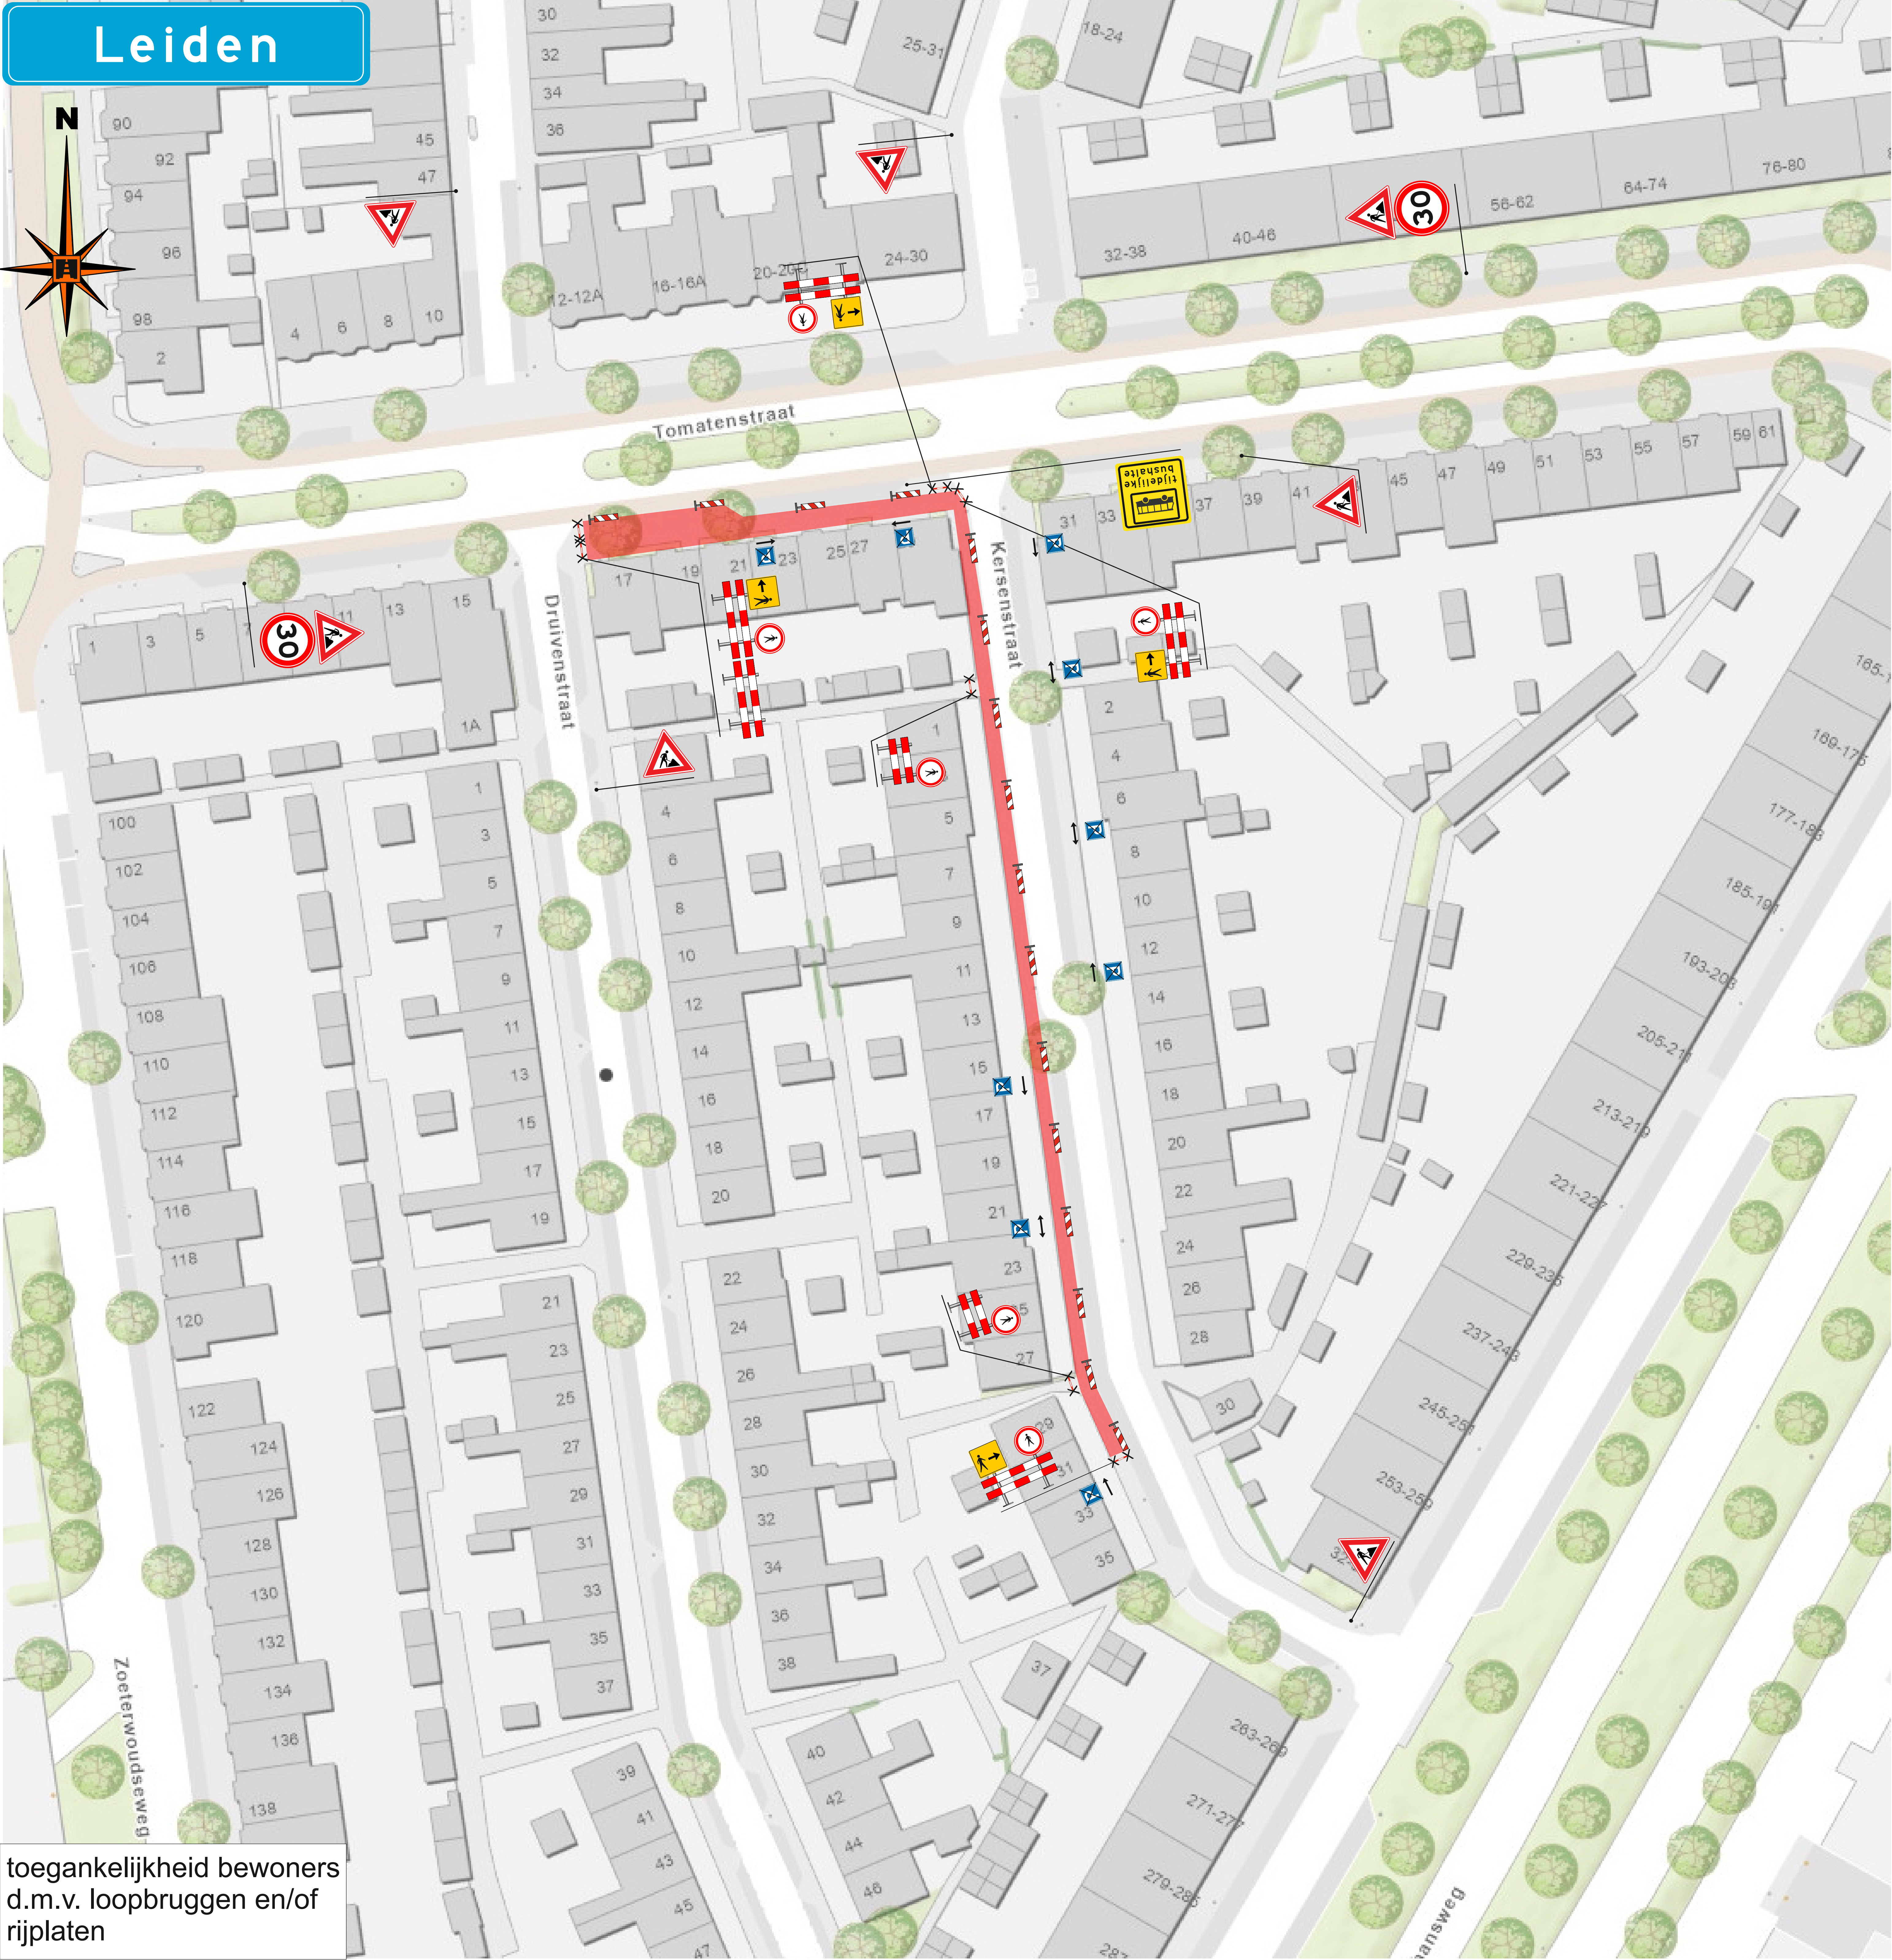

toegankelijkheid bewoners
d.m.v. loopbruggen en/of
rijplaten

Behoort bij beschikking van
Burgemeester en Wethouders
van Leiden
BV. Z24/3686829

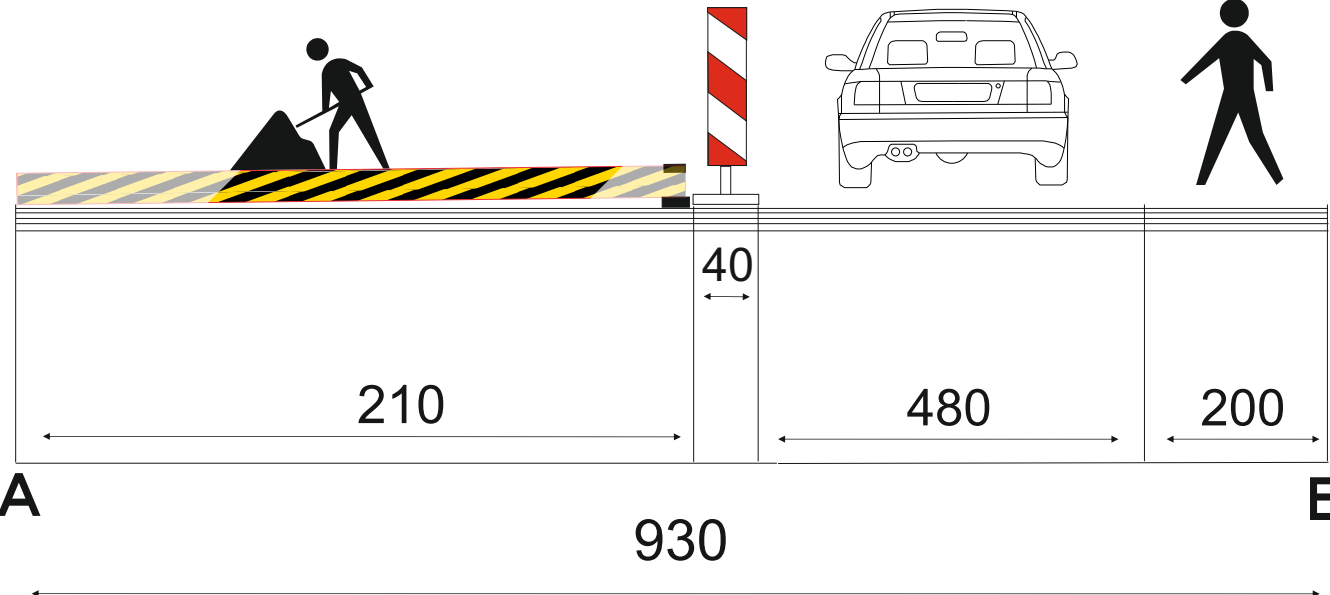

- Vooraankondigingen plaatsen een week voorafgaande aan de werkzaamheden
- Locatie bebording is indicatief. Plaatsing conform CROW 96b



Legenda

- Werkruimte
- Kunststof Rijplaten 3m
- Ondergrond
- Te plaatsen verkeersmaatregelen
- Bestaande bebording (rijrichting)
- Afplakken aanwezige verkeersmaatregelen
- Verkeersregelaar
- Te plaatsen tekstbord
- Bouwhek
- Tijdelijke markering



ZWANENBURGERDIJK 22D
2141 BM VIJFHUIZEN
085 - 081 75 20
INFO@DEBRUINVERKEERSERVICE.NL



Werkomschrijving : aanleg kabels en maken van huisaansluitingen

Werklocatie: **Druivenstraat 3 Leiden**
(Kersenstraat 1 Leiden)

Tekeningnr.: BAKA 20240946 TEK 1

versie: 04

Projectnummer:		doc.status:	Concept		
Projectnaam:		par.	d.d. 03-07-2024	blad/bladen	1/1
Objectcode:	Leon Chaves Rainha	par.	d.d. 03-07-2024	formaat	A3
gecontroleerd:	Wesley van der Wal	par.	d.d.	schaal	n.v.t.
vrijgegeven:		par.			