



N

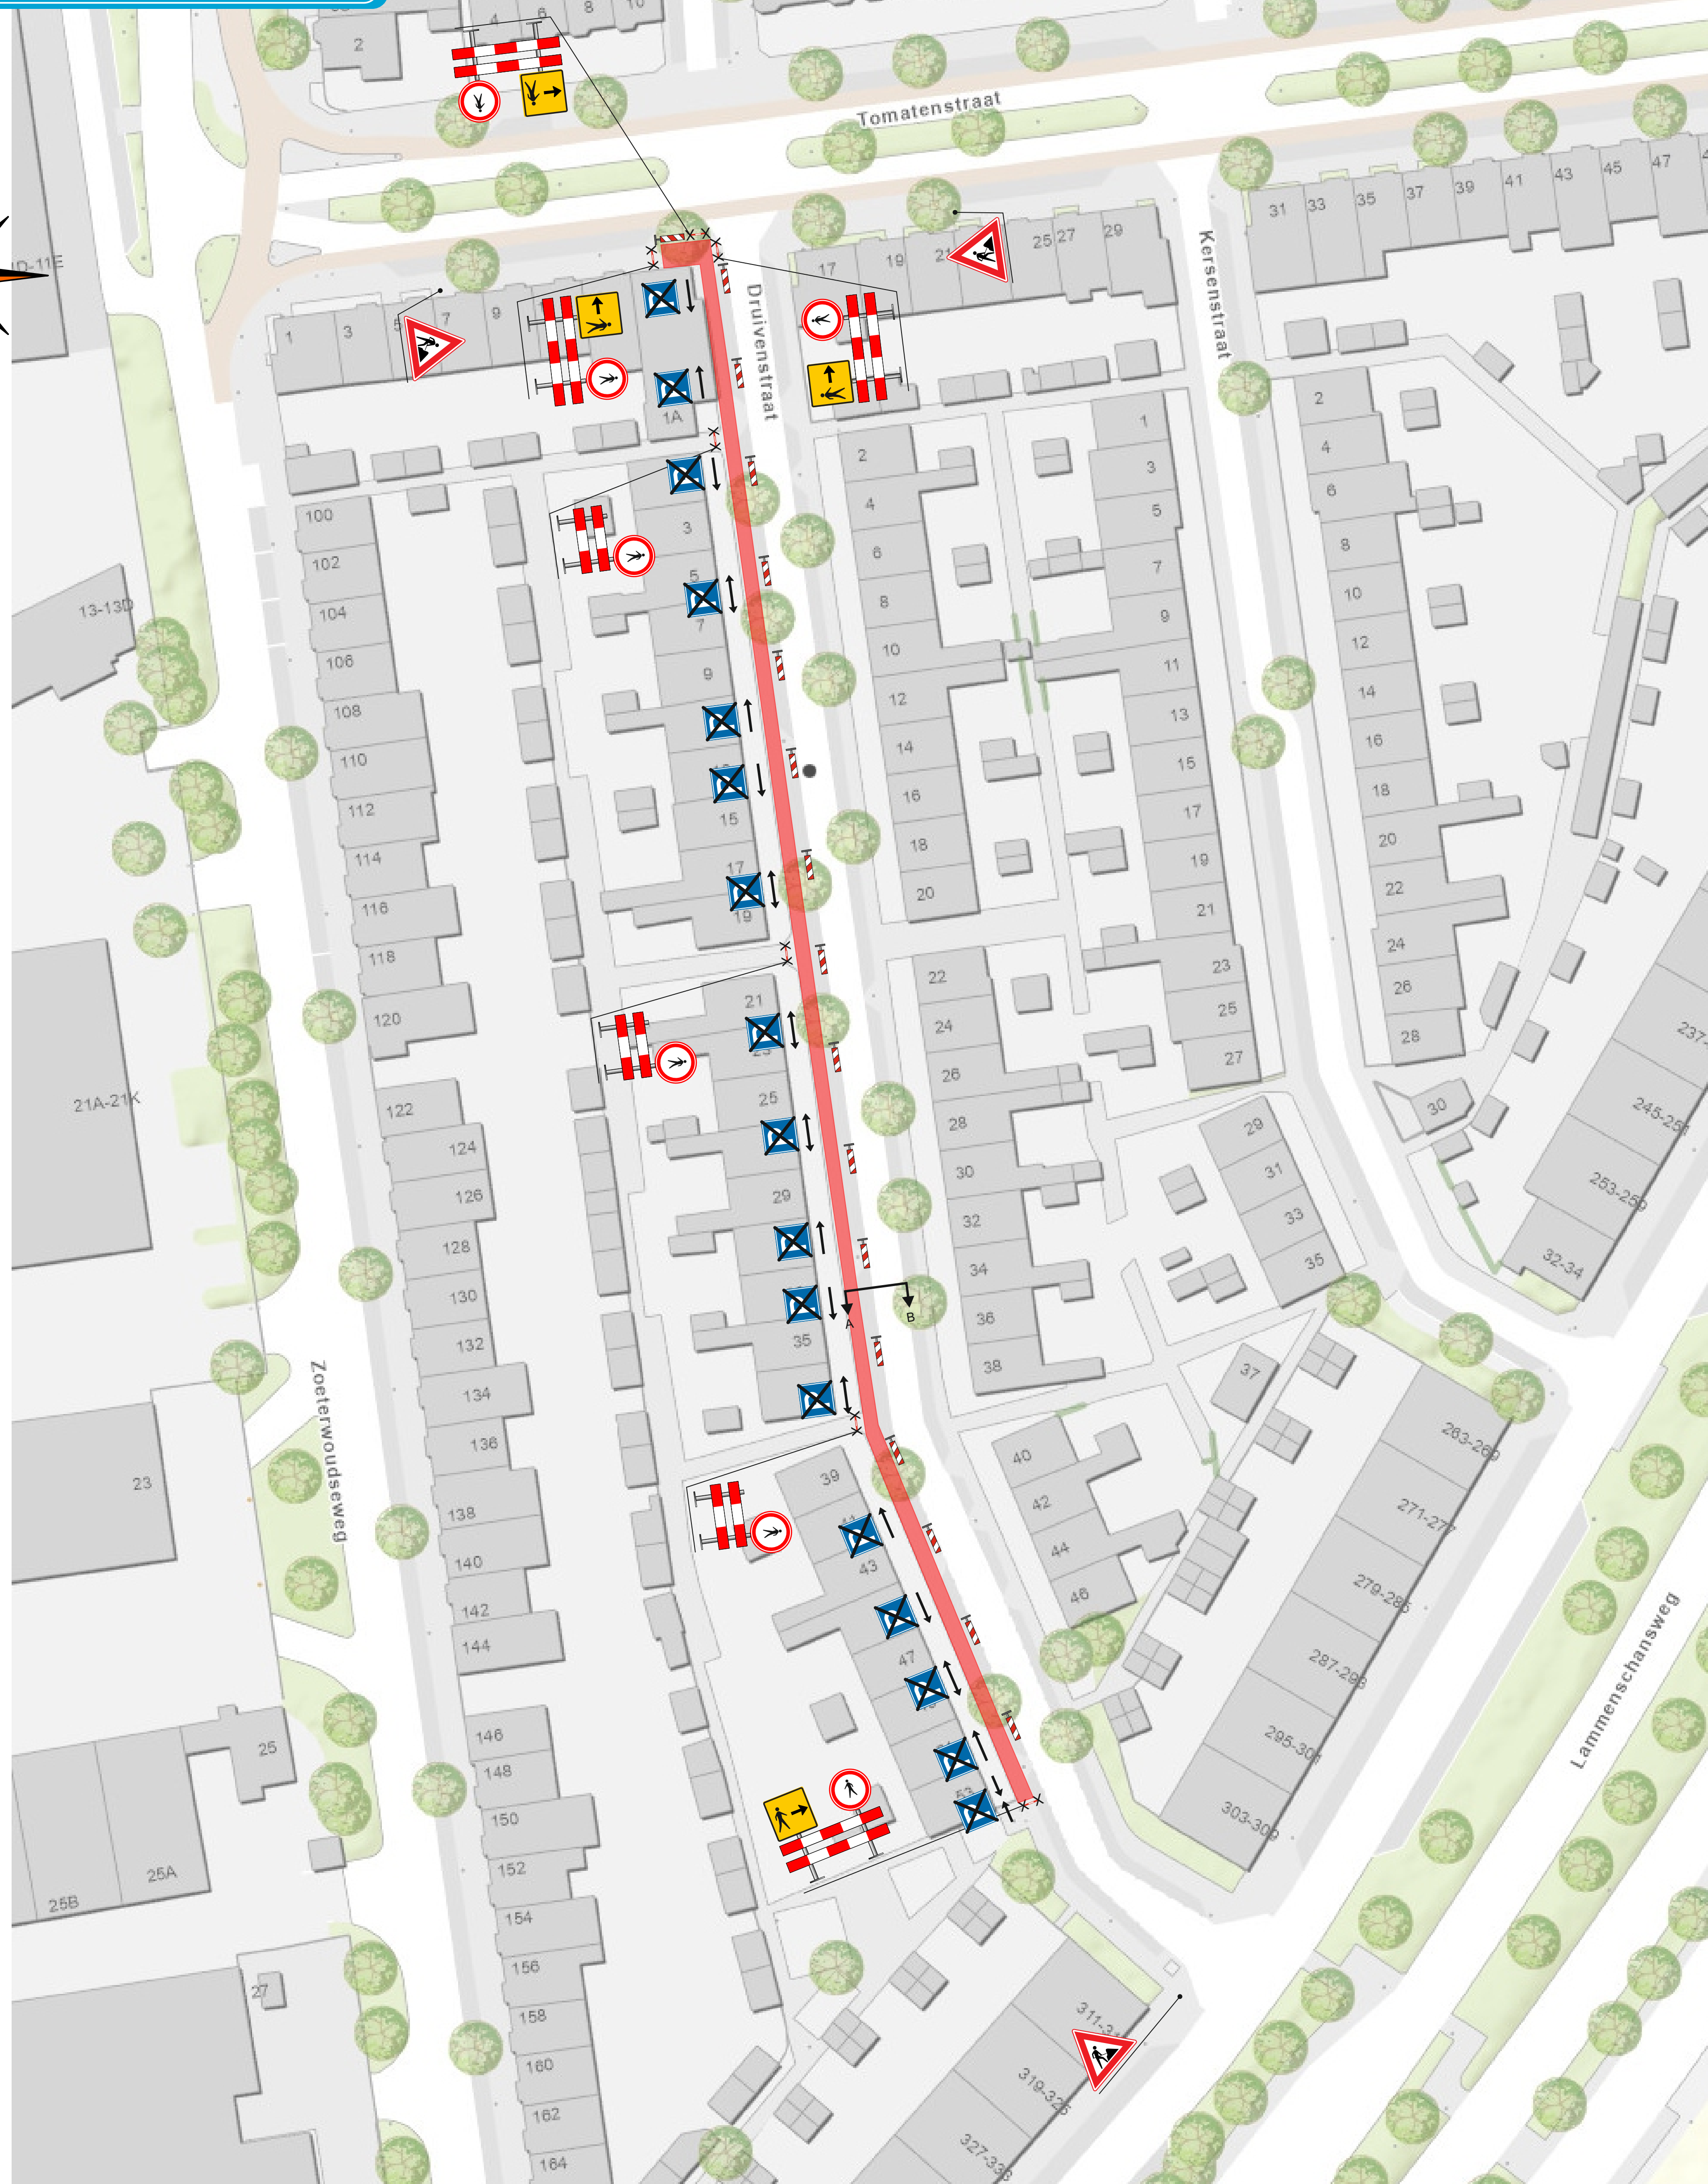


toegankelijkheid bewoners
d.m.v. loopbruggen en/of
rijplaten

Fase 2

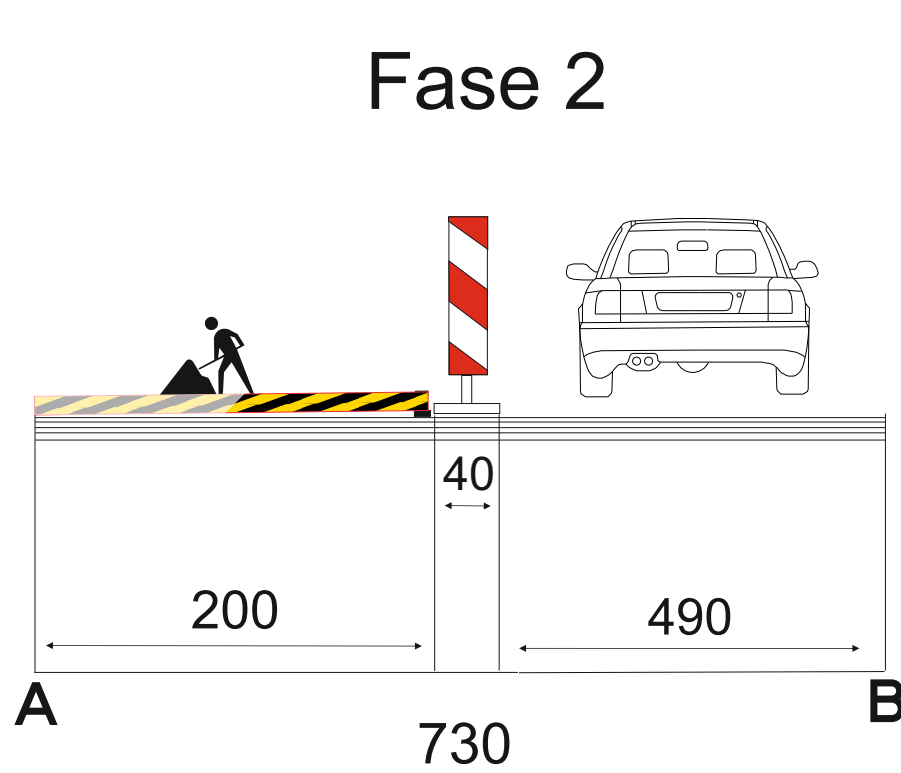

Behoort bij beschikking van
Burgemeester en Wethouders
van Leiden
Bv. Z24/3686829

Fase 3

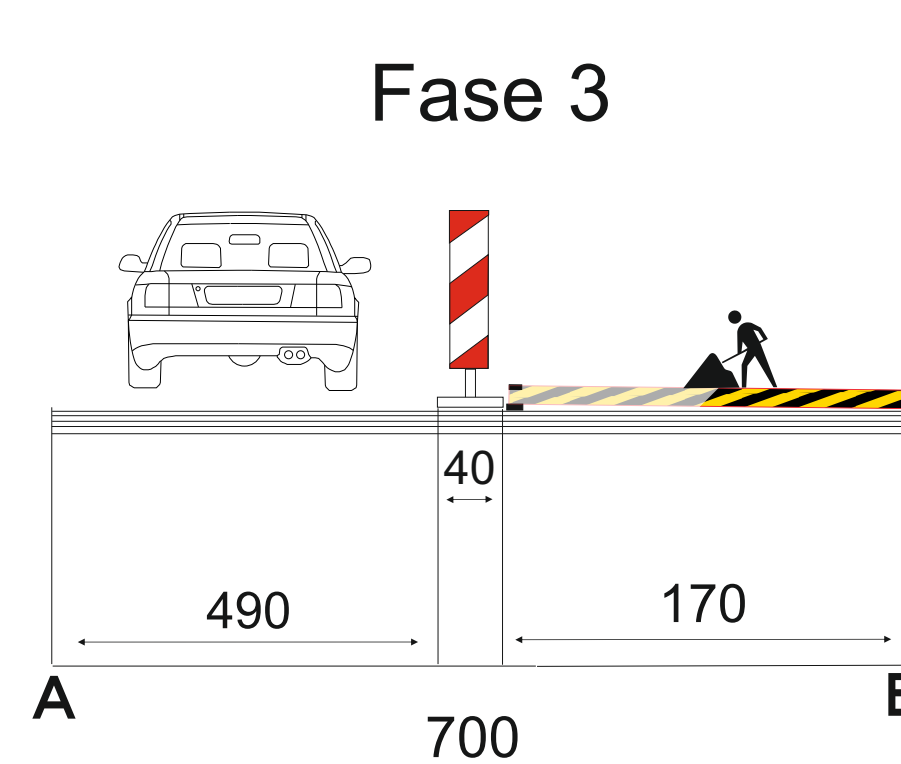

- Vooraankondigingen plaatsen een week voorafgaande aan de werkzaamheden
- Locatie bebording is indicatief. Plaatsing conform CROW 96b

Legenda

- | | | | |
|--|-----------------------------------|--|---|
| | Werkruimte | | Afplakken aanwezige verkeersmaatregelen |
| | Kunststof Rijplaten 3m | | Verkeersregelaar |
| | Ondergrond | | Te plaatsen tekstbord |
| | Te plaatsen verkeersmaatregelen | | Bouwhek |
| | Bestaande bebording (rijrichting) | | Tijdelijke marking |

DE BRUIN
VERKEERSSERVICE

ZWANENBURGERDIJK 22D
2141 BM VIJFHUIZEN
085 - 081 75 20
INFO@DEBRUINVERKEERSSERVICE.NL

Van Vrakken
Infrastructuur

kiwa kiwa
gecertificeerd gecertificeerd
vca vca

Werkomschrijving : aanleg kabels en maken van huisaansluitingen

Werklocatie: **Druivenstraat 3 Leiden**

Tekeningnr.: BAKA 20240946 TEK 2

versie: 04

Projectnummer:		fase:	02-03
Projectnaam:			
Objectcode:		doc.status:	Concept
opgesteld:	Leon Chaves Rainha	par.	d.d. 03-07-2024
gecontroleerd:	Wesley van der Wal	par.	d.d. 03-07-2024
vragegeven:		par.	d.d.
		blad/bladen	1/1
		formaat	A3
		schaal	n.v.t.