



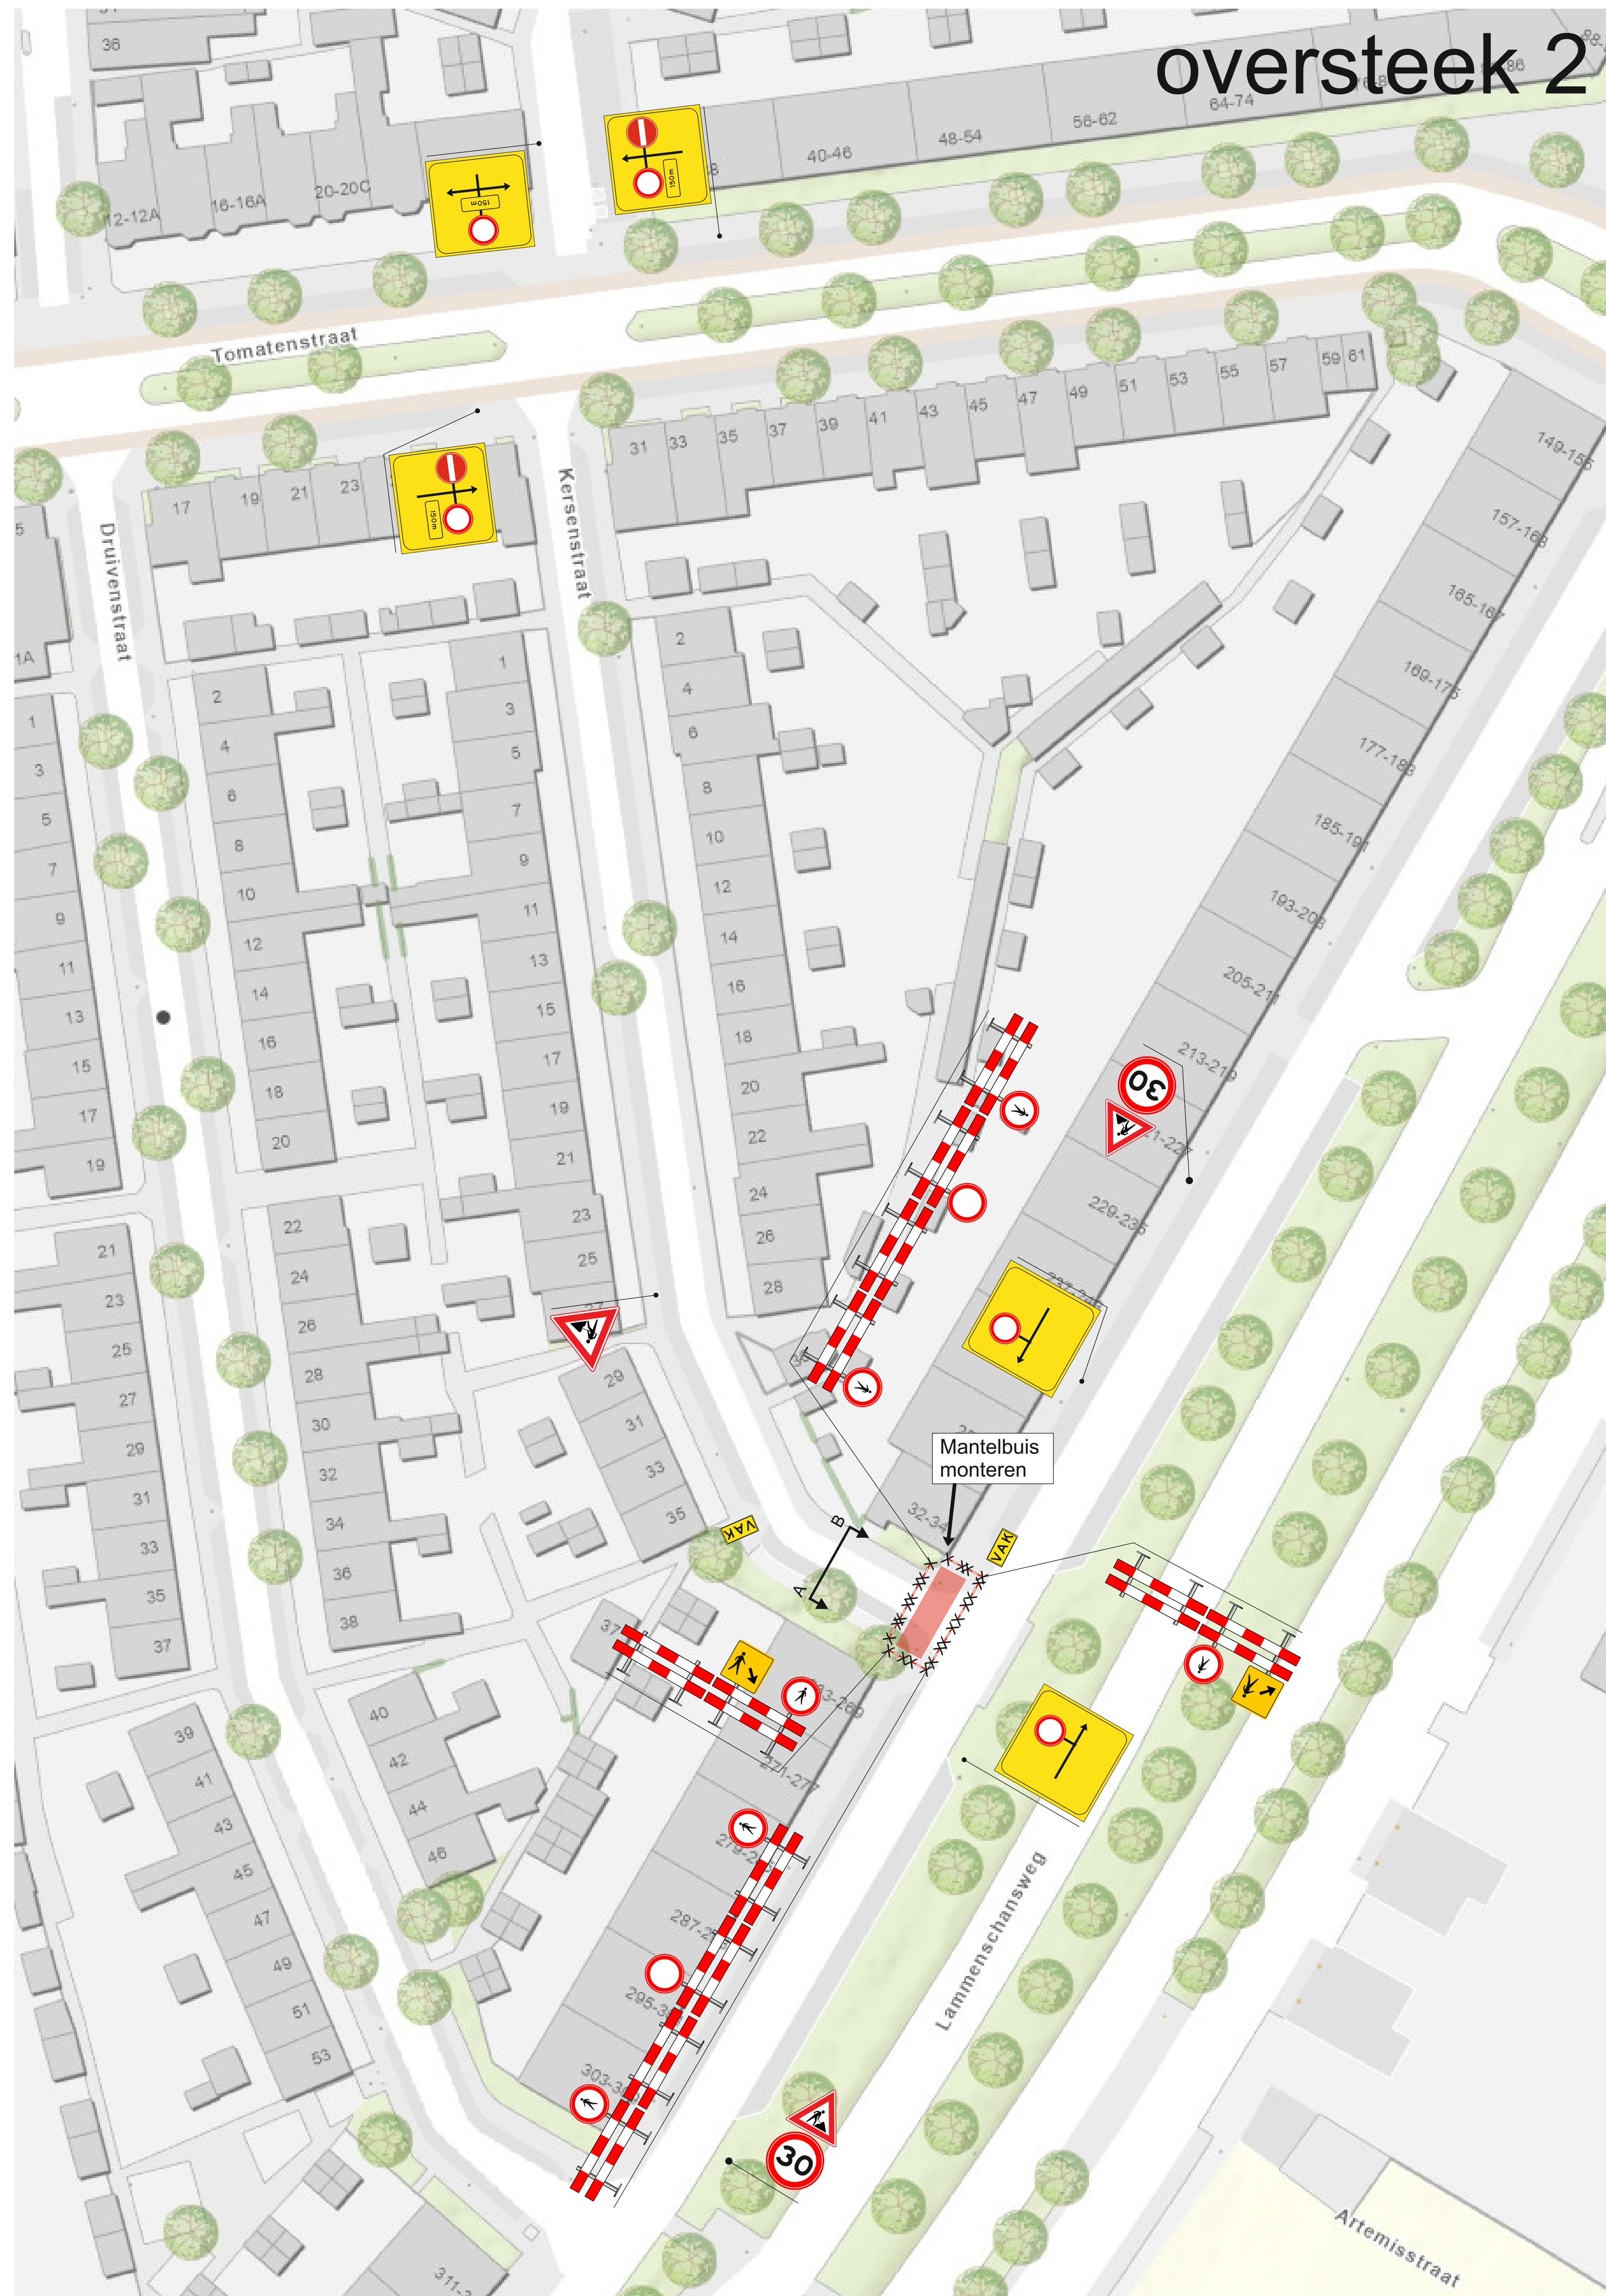

toegankelijkheid bewoners
d.m.v. loopbruggen en/of
rijplaten

Behoort bij beschikking van
Burgemeester en Wethouders
van Leiden
Bv. 224/3686829

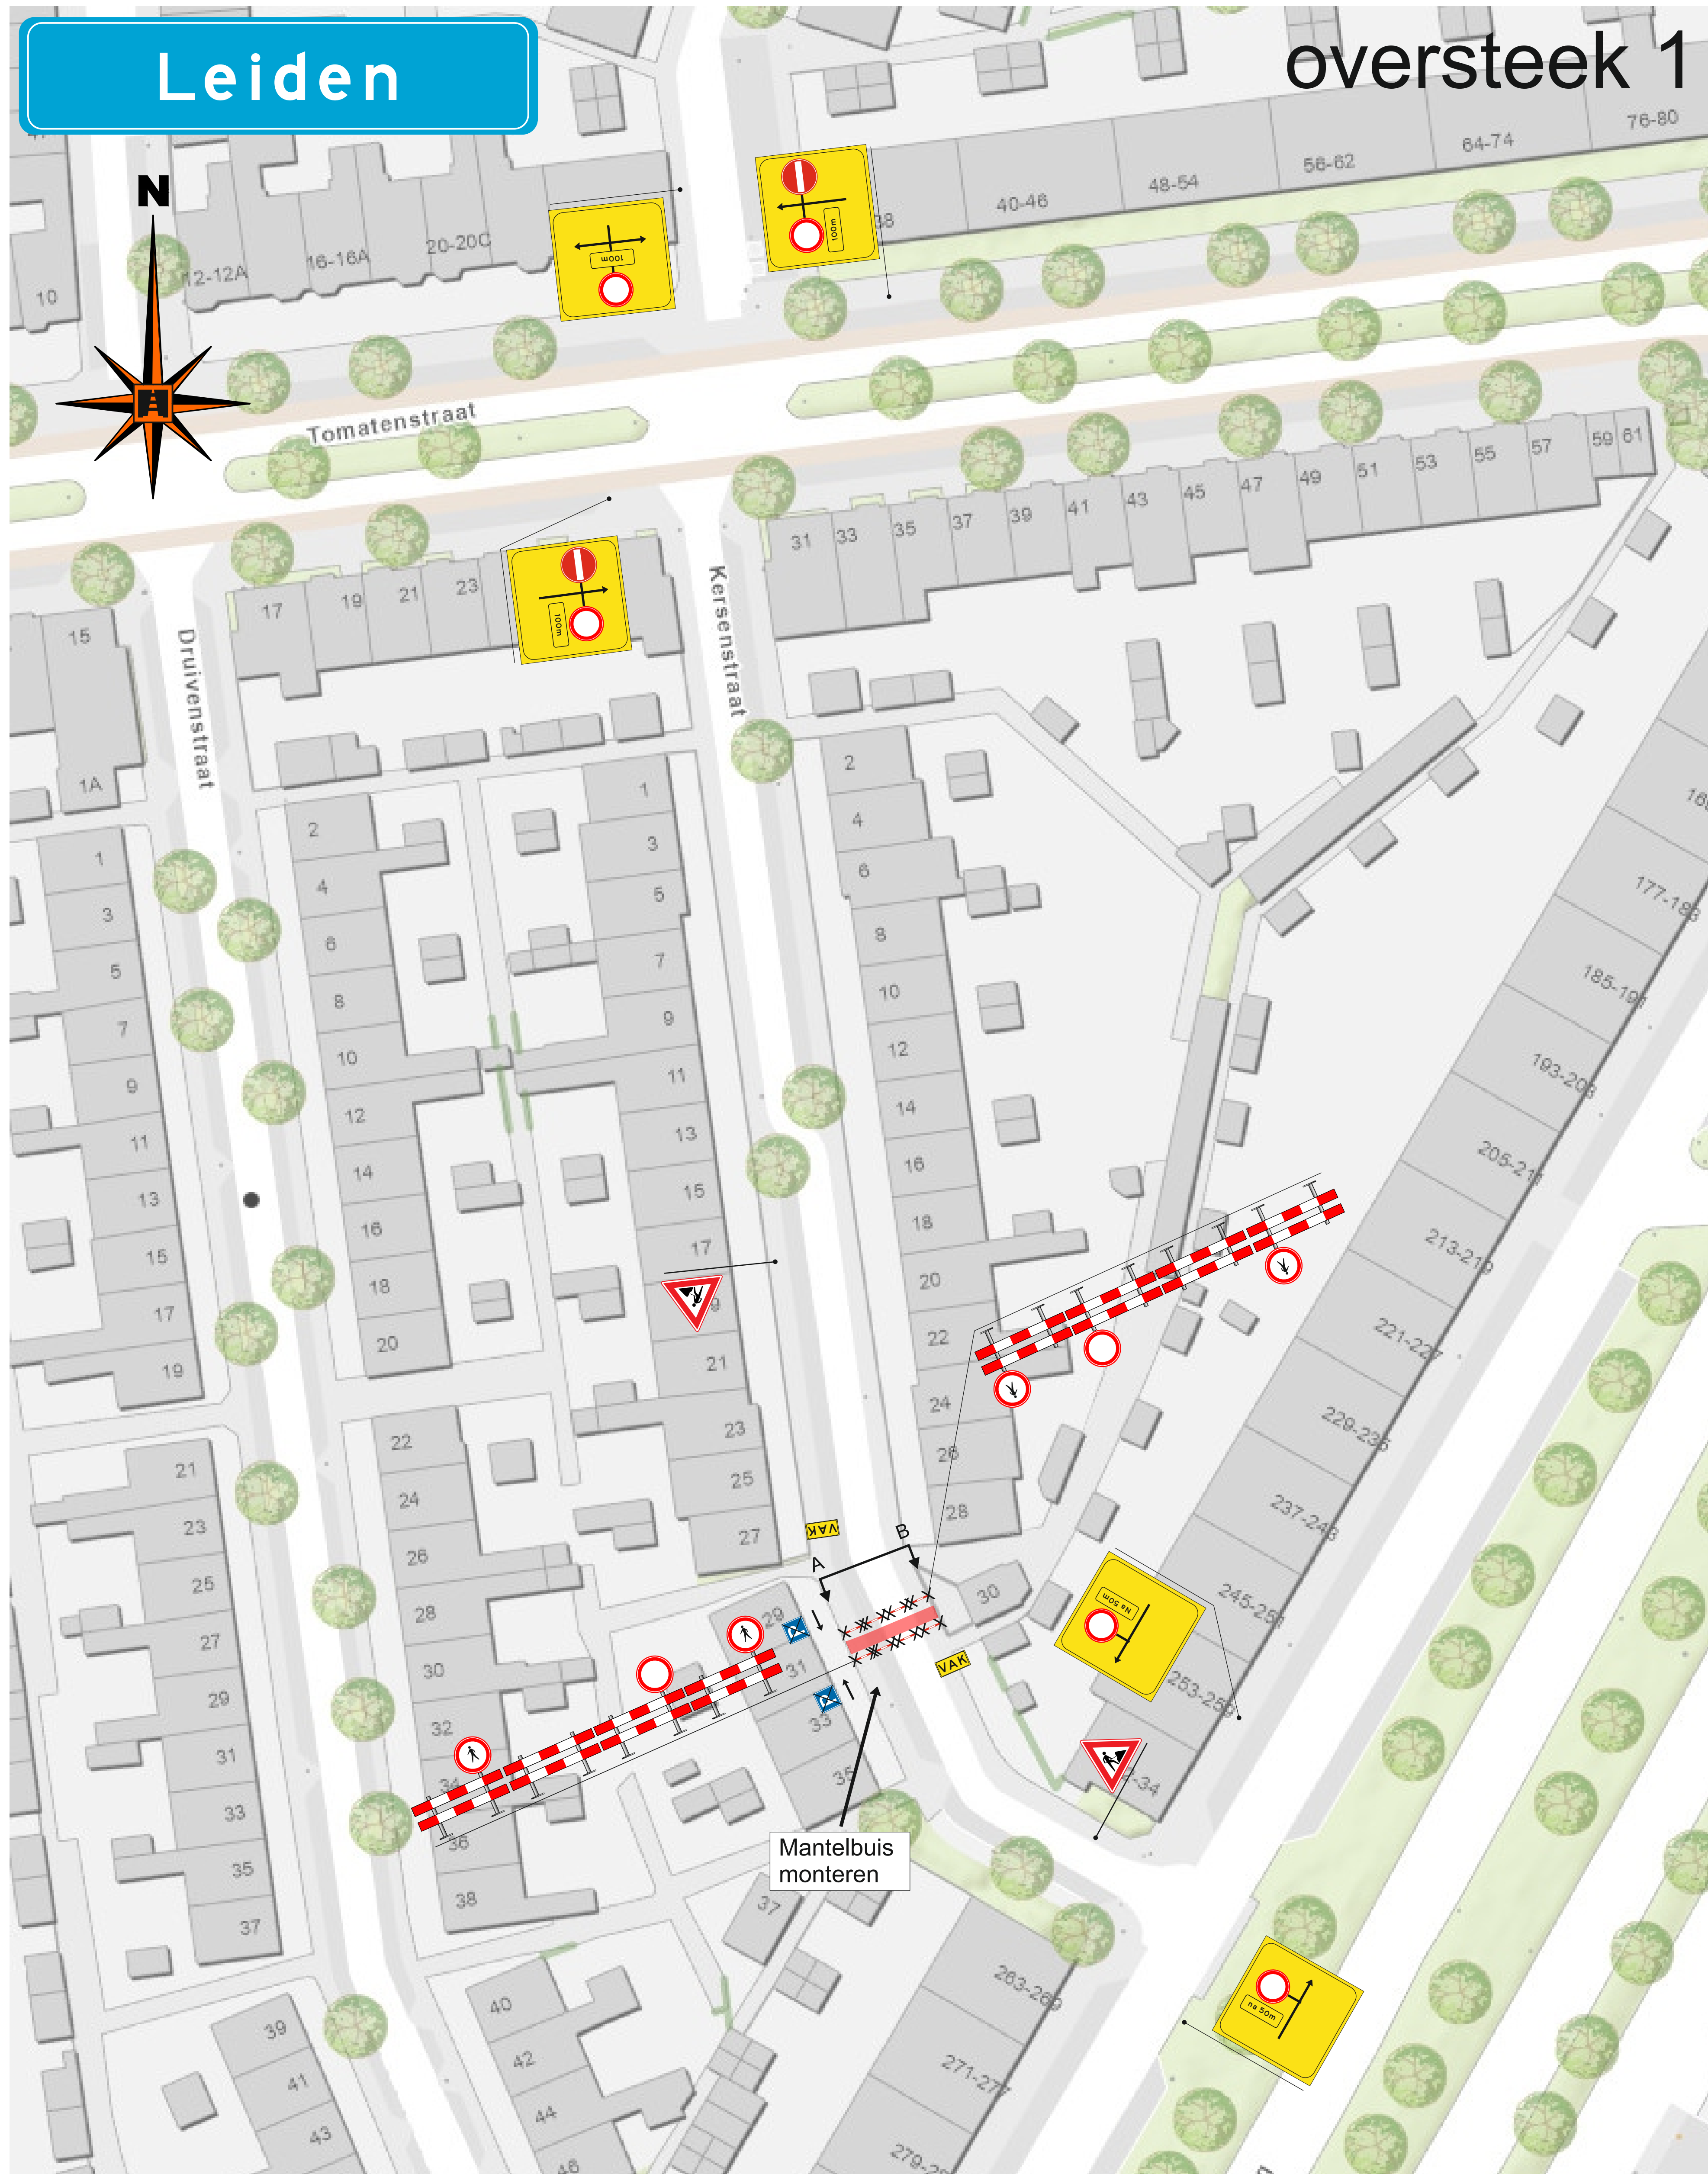

VAK
Wegvak
afgesloten van
xx-xx-24 7h
t/m
xx-xx-24 17h

- Vooraankondigingen plaatsen een week voorafgaande aan de werkzaamheden
- Locatie bebording is indicatief. Plaatsing conform CROW 96b

Legenda	
	Werkruimte
	Kunststof Rijplaten 3m
	Ondergrond
	Te plaatsen verkeersmaatregelen
	Bestaande bebording (rijrichting)
	Afplakken aanwezige verkeersmaatregelen
	Verkeersregelaar
	Te plaatsen tekstbord
	Bouwhek
	Tijdelijke marking

DE BRUIN  VERKEERSSERVICE		ZWANENBURGERDIJK 22D 2141 BM VIJFHUIZEN 085 - 081 75 20 INFO@DEBRUINVERKEERSSERVICE.NL		 Van Vrakken Infrastructuur		
kiwa gecertificeerd  ENK 001 VERKEERSSERVICE VERKEERSSERVICE kiwa gecertificeerd  VCA		Werkomschrijving : aanleg kabels en maken van huisaansluitingen				
		Werklocatie: Druivenstraat 3 Leiden				
		Tekeningnr.: BAKA 20240946 TEK 4			versie: 01	
Projectnummer:					fase: Oversteek 1-2	
Projectnaam:						
Objectcode:		doc.status:		Concept		
opgesteld :		par.		d.d. 03-07-2024		
gecontroleerd:		par.		d.d. 03-07-2024		
vrijgegeven:		par.		d.d.		
Leon Chaves Rainha				blad/bladen		
Wesley van der Wal				formaat		
				A3		
				n.v.t.		
				schaal		