


Brunsummerstraat, Schinveld

Definitief ontwerp

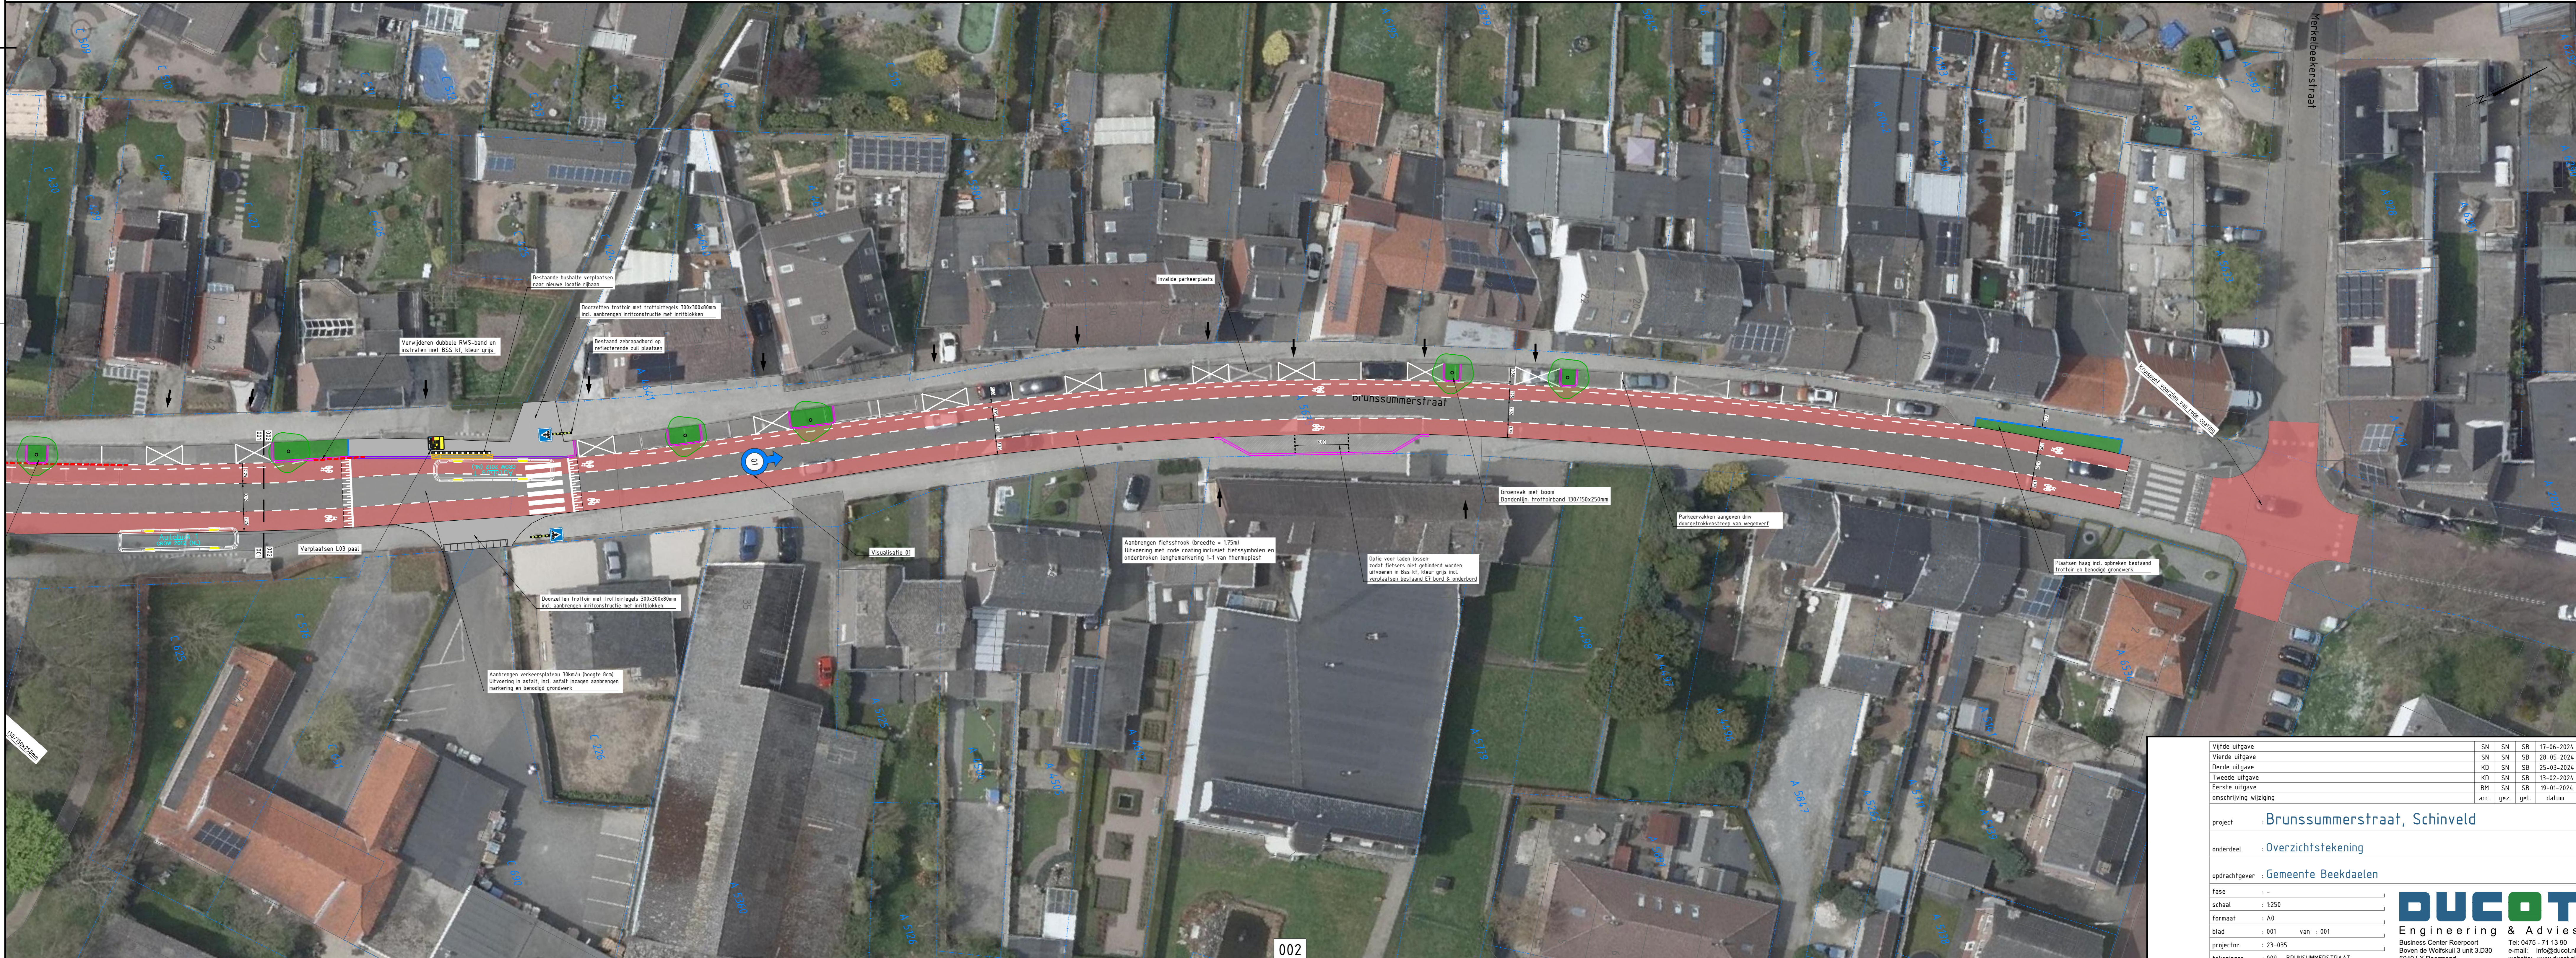

	SN	SN	19-06-2024	5,0
Vijfde uitgave	SN	SN	19-06-2024	5,0
Veerde uitgave	SN	SN	28-05-2024	4,4
Derde uitgave	KD	SN	25-03-2024	3,0
Tweede uitgave	KD	SN	15-02-2024	2,0
Eerste uitgave	BN	SN	19-01-2024	1,0
omschrijving wijziging	arc	gez	datum	ver

project	Brunsummerstraat, Schinveld
onderdeel	Overzichtskenning
opdrachtgever	Gemeente Beekdaalen
fase	-
schaal	1:250
formaat	A0
blad	00 van 001
projectnr.	23-035
tekeningsnr.	009 - BRUNSUMMERSTRAAT

DUCOT	Tel: 0475 - 11 13 90
Engineering & Advies	e-mail: info@ducot.nl
Business Center Rijnpoort	www.ducot.nl
Boven de Wolfskuil 3 unit 3 D30	
6249 LX Roermond	