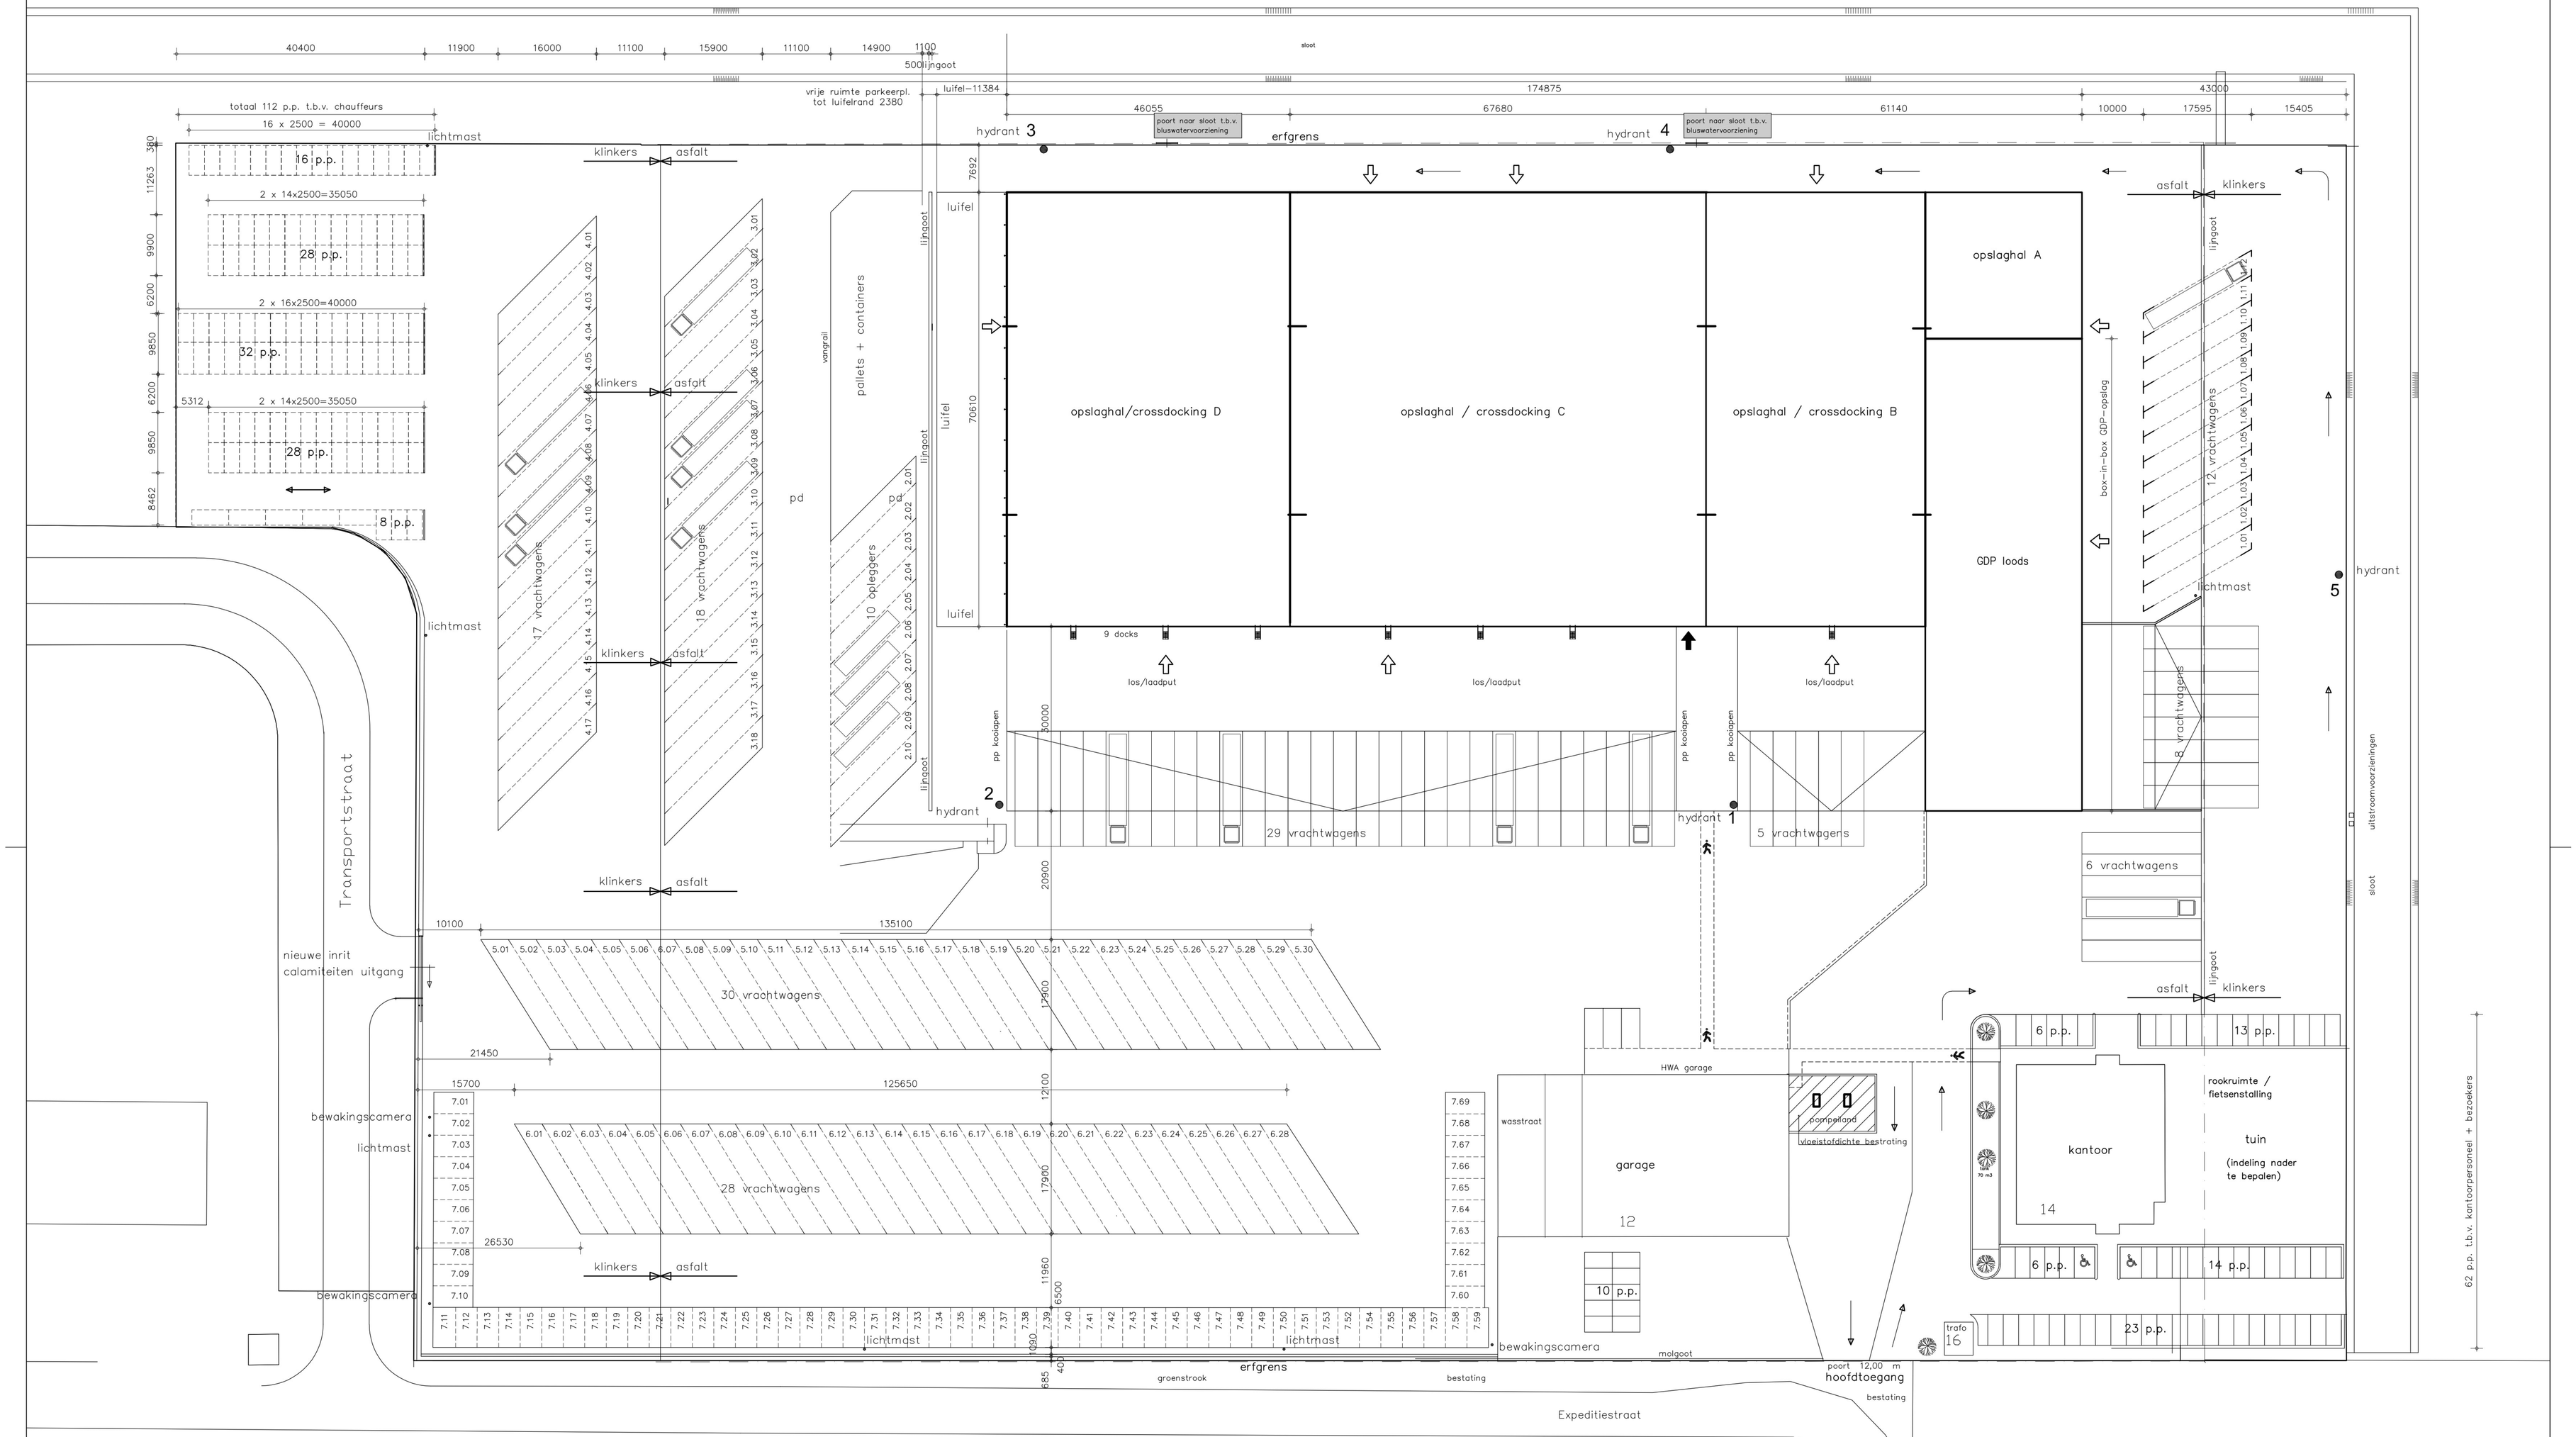

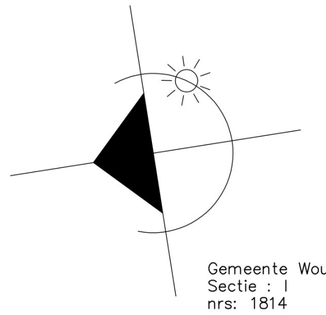

parkeren
totaal 112 p.p. t.b.v. chauffeurs
totaal 147 p.p. t.b.v. vrachtwagens
totaal 10 p.p. t.b.v. oplegger
totaal 69 p.p. t.b.v. trucks
totaal 72 p.p. t.b.v. kantoorpersoneel + monteurs + bezoekers

- hoofdtoegangsdeur BRANDWEER
- sucundaire toegangsdeur BRANDWEER
- hydrant
- poort naar sloot t.b.v. bluswatervoorziening

bebouwde oppervlakten:

trafo	26 m²
kantoor	633 m²
garage	1255 m²
bedrijfsruimten	13.112 m²

ARCHITRAAF
architecten- en ingenieursbureau

project	Bedrijfsruimten + terrein E. van Wijk logistics b.v.	order	16 3923
		blad	00-T
		schaal	1:500
opdrachtgever	E. van Wijk Genderen Beheer B.V. Expeditiestraat 14 4283 JG Giessen	getekend architect BNA	
		datum	04-04-2018
		gewijzigd	C
			A 13-04-2018 D
onderdeel	Definitief Ontwerp situatie en terreinindeling		B E

De Hoogjens 20 4254 XW Sleeuwijk tel. : (0416) 693496 info@architraaf.nl www.architraaf.nl