
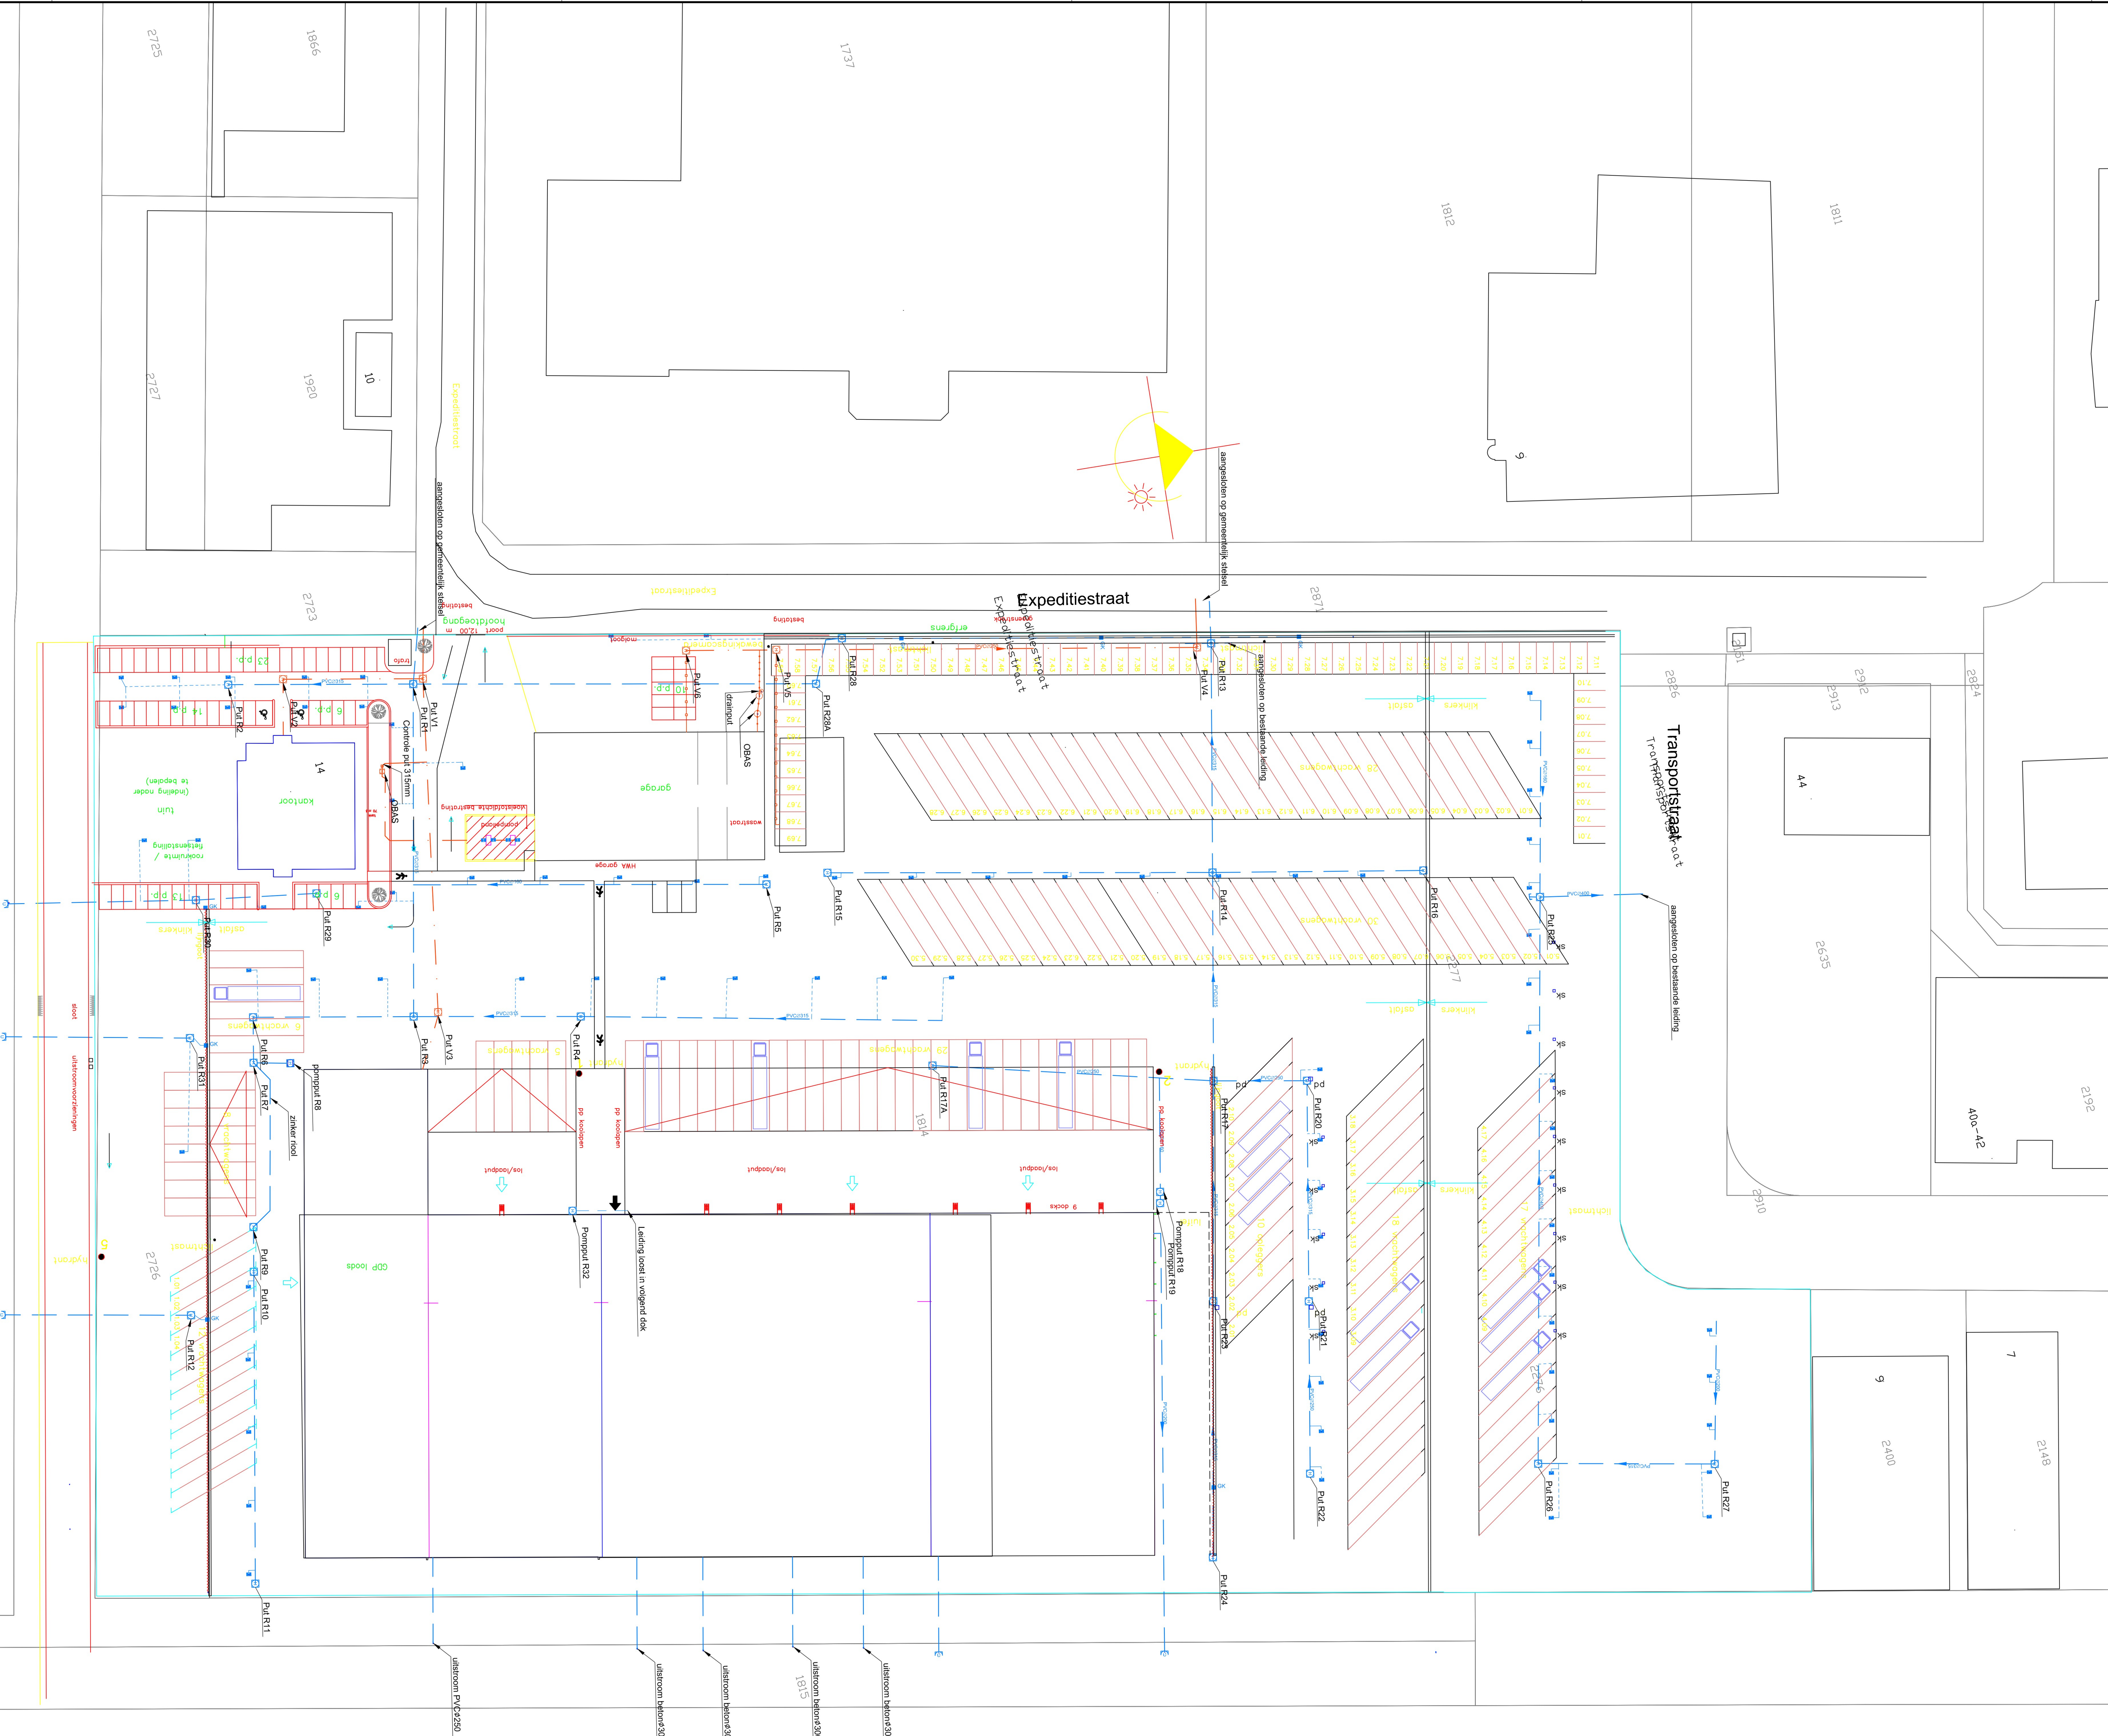


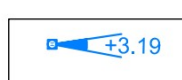

	NAP	
vwa putten	putdeksel hoogte	bob
V1	0,32+	0,93-
V2	0,37+	0,87-
V3	0,46+	0,91-
V4	0,46+	2,07-
V5	0,29+	
V6	0,34+	0,74-
hwa putten	putdeksel hoogte	bob
R1	0,38+	1,28-
R2	0,33+	0,72-
R3	0,41+	0,96-
R4	0,61+	0,52-
R5	0,48+	0,42-
R6	0,24+	0,84-
R7	0,34+	0,71-
R8 pompput	0,34+	
R9	0,32+	0,99-
R10	0,25+	0,51-
R11	0,47+	0,63-
R12	0,35+	1,22-
R13	0,50+	0,52-
R14	0,35+	1,14-
R15	0,41+	
R16	0,43+	0,61-
R17	0,52+	1,07-
R17A	0,62+	0,62-
R18 pompput		
R19 pompput		
R20	0,48+	1,04-
R21	0,43+	1,07-
R22	0,40+	1,05-
R23		
R24		
R25	0,20+	1,46-
R26	0,21+	1,12-
R27	0,19+	1,10-
R28		
R28A	0,45+	0,46-
R29	0,31+	0,77-
R30	0,30+	0,70-
R31	0,34+	1,36-
R32 pompput		

Legenda

 HWA inspectieput
incl. putdekselhoogte
in meter t.o.v. NAP

 uitstroombak

 PVC ø315
+1,42

HWA rooi weergegeven incl. diameter in
mm en b.o.b. in meter t.o.v. NAP

 V2
+0,46

VWA inspectieput
incl. putdekselhoogte
in meter t.o.v. NAP

 +1,40
PVC ø315

VWA rooi weergegeven incl. diameter in
mm en b.o.b. in meter t.o.v. NAP

 VWA huusaansluiting

 HWA kolleutegge Ø125 mm PVC
(indicatief)

 straatkolk

 gootkolk

 betongoot

- Alle maten in meters, tenzij anders aangegeven
- Hoogtematen in meters t.o.v. N.A.P.
- Dimensies van materialen in millimeters
- Coördinaten in RD-stelsel



aannemersbedrijf

p. de visser werkendam b.v.

civil- en cultuurtechnische werken

1	27-09-2022	MOL	MPW	OSG en controleur Tulpman bevestigd
Wp.	Daarn	Gekend	Gecontroleerd	Aandrijving
Project : Diverse werkzaamheden terrein E. van Wijk te Giessen				
Onderdeel : Revisie riolering				
Fase : Uitvoering				
Datum	08-05-2021	Status	Formaat	Schaal
Getekend		CONCEPT	A0	1:500
Gecontroleerd				FT-2017-001