

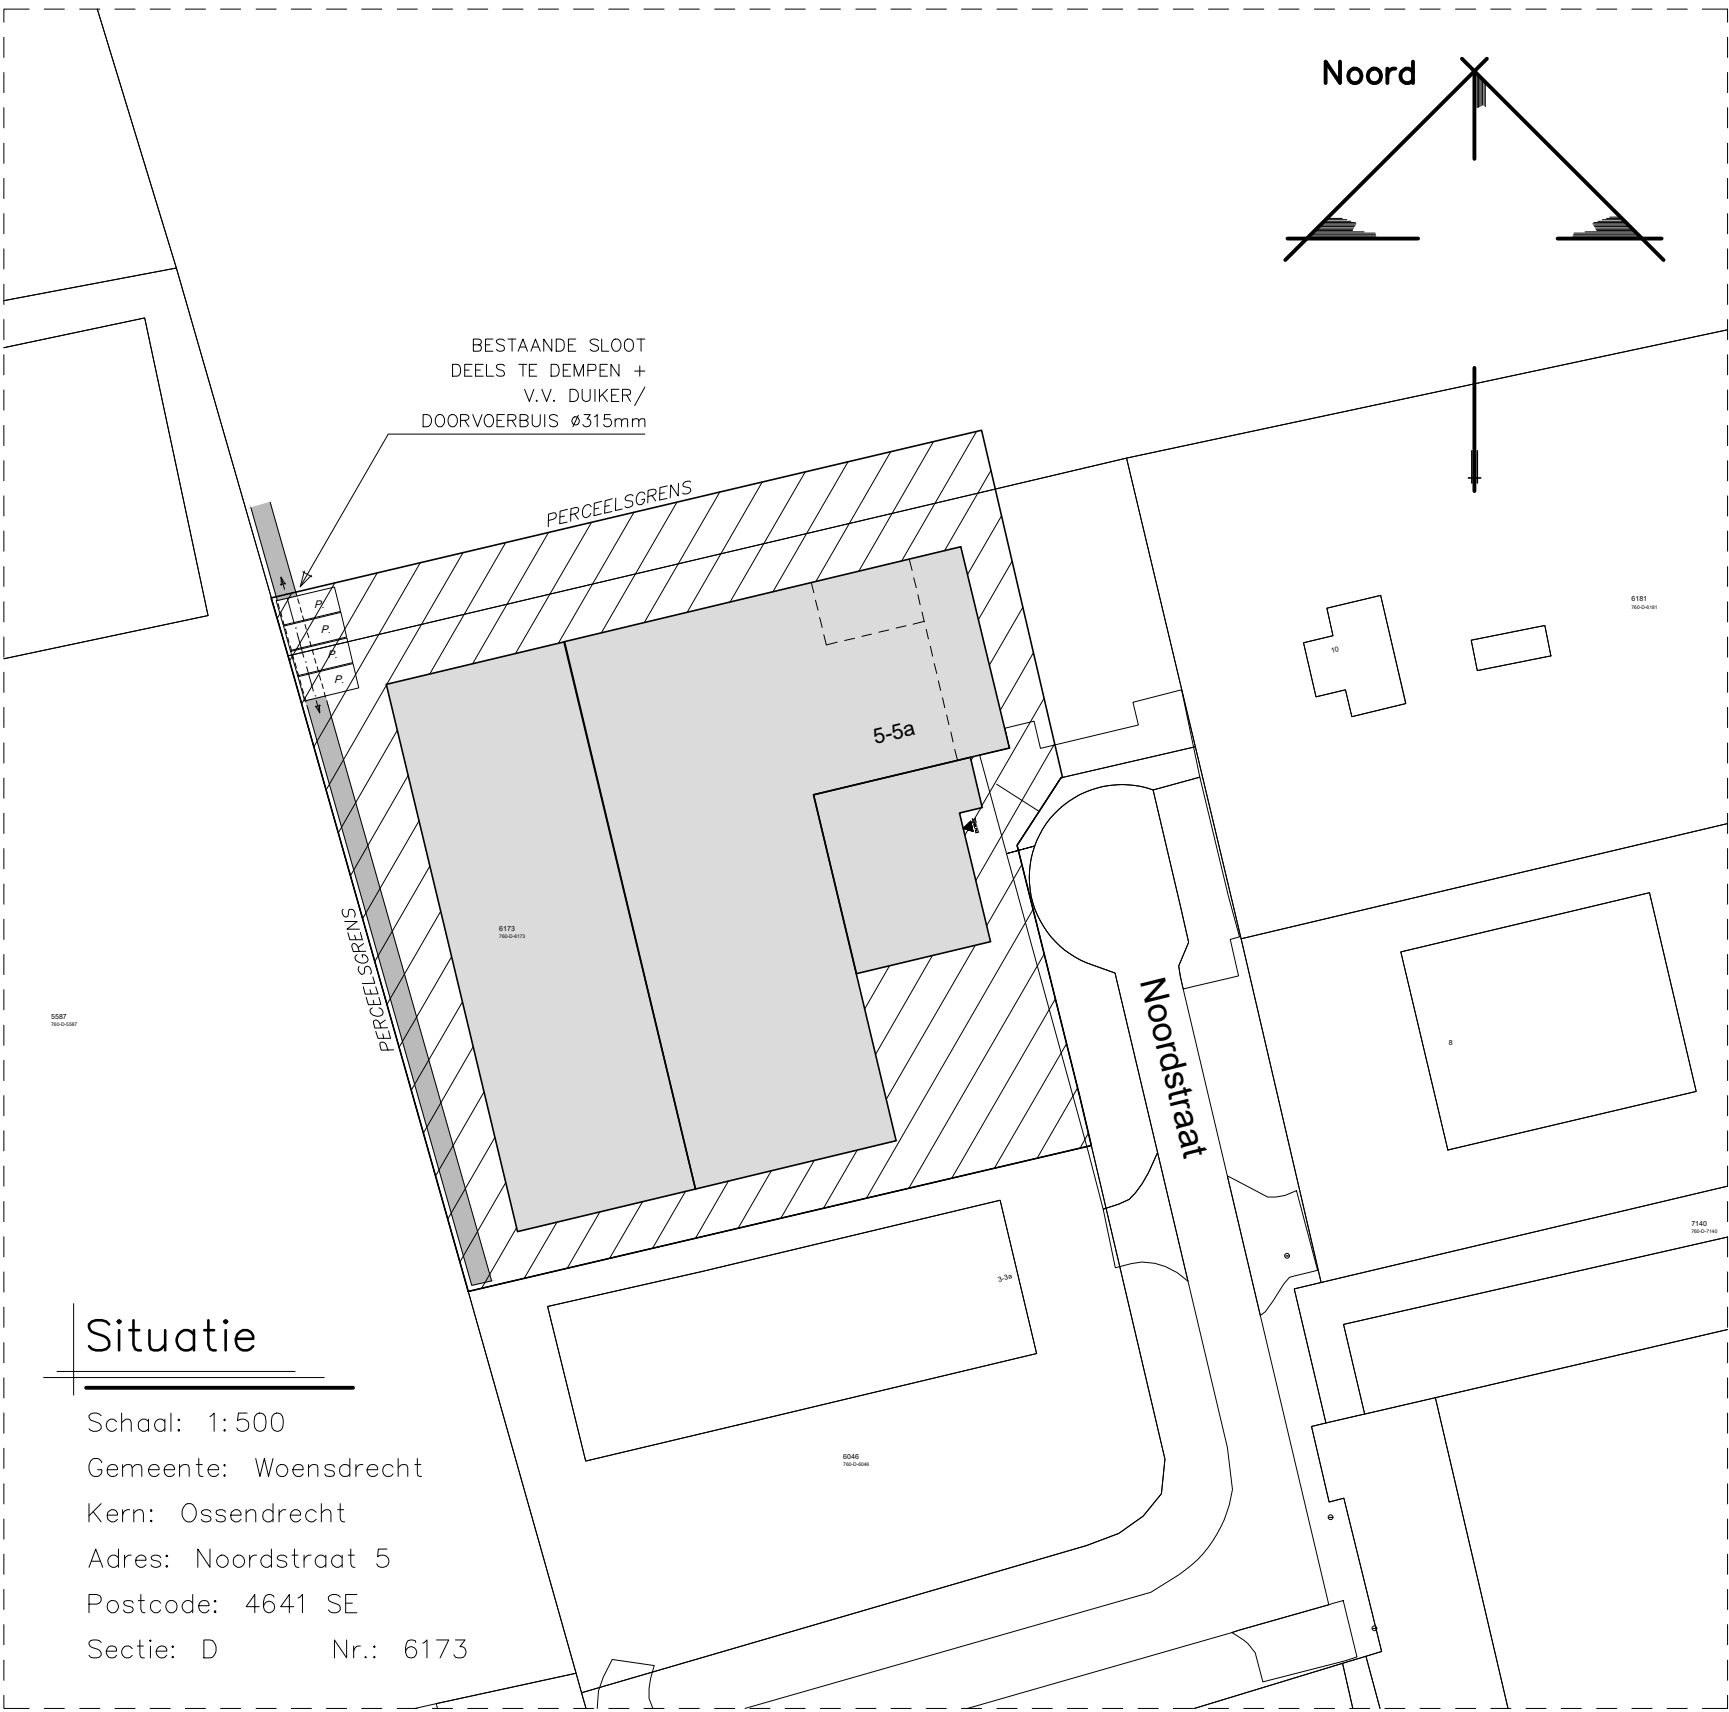


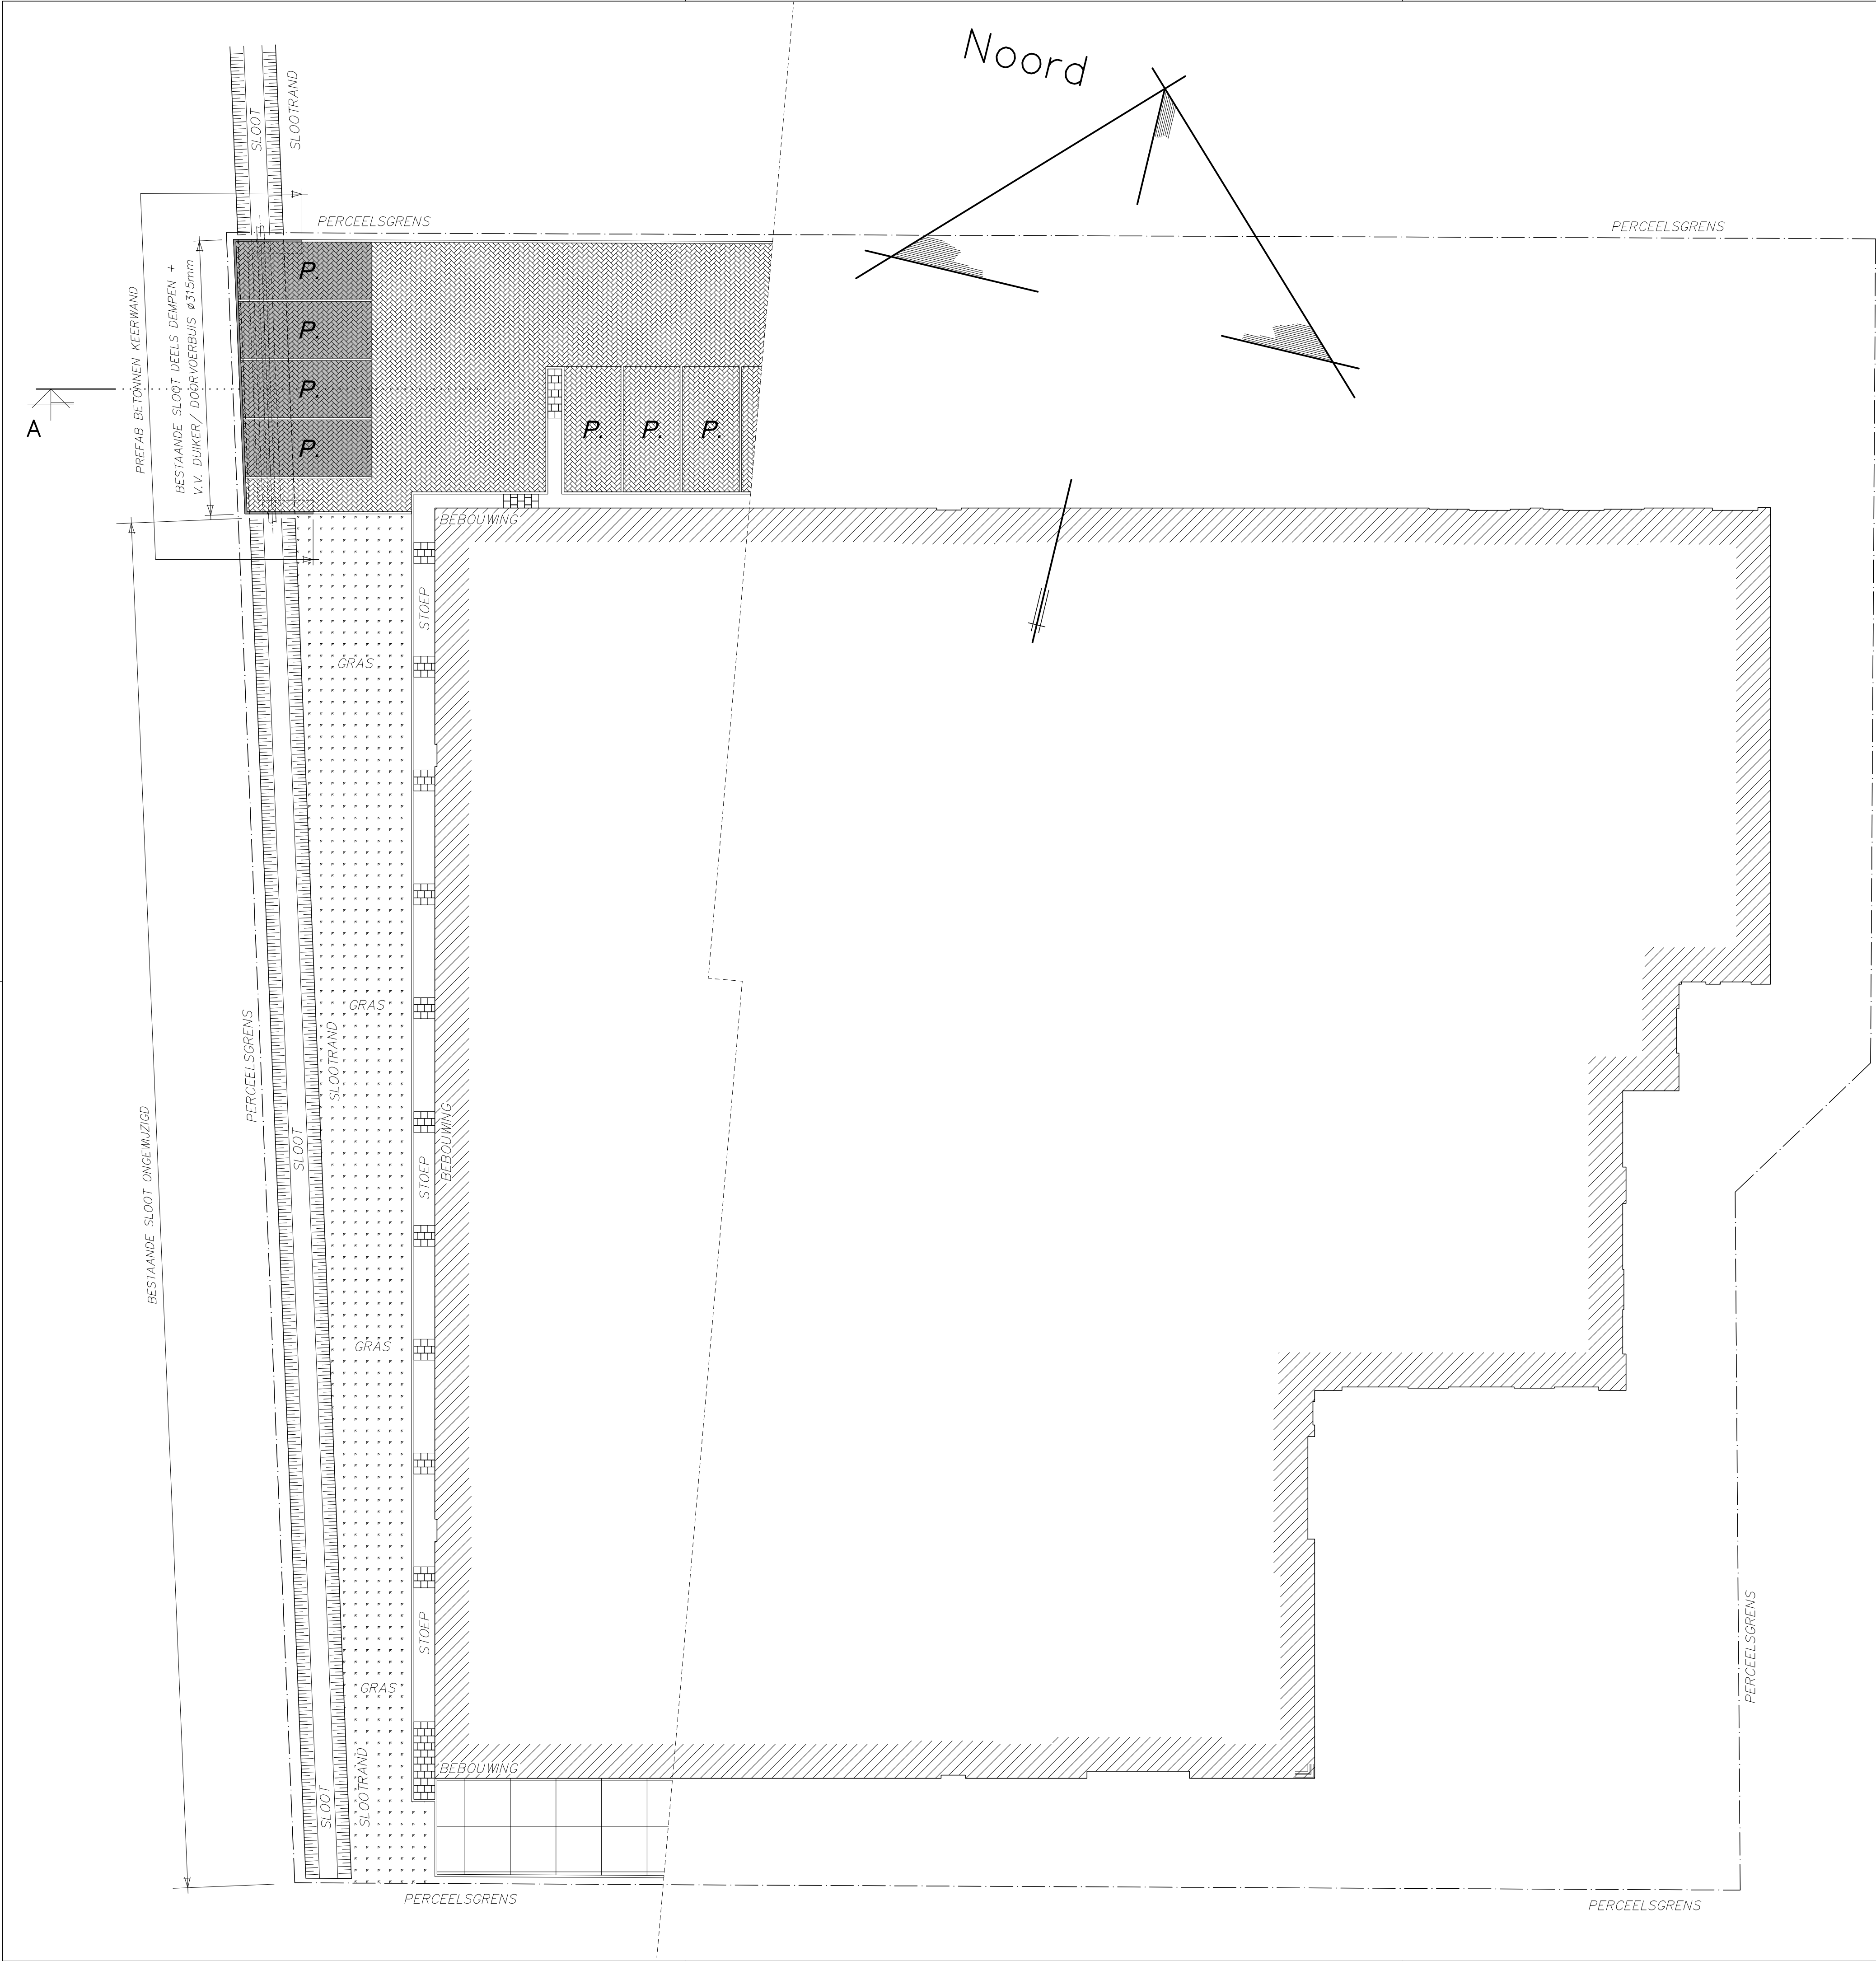

Situatie

Schaal: 1:500
Gemeente: Woensdrecht
Kern: Ossendrecht
Adres: Noordstraat 5
Postcode: 4641 SE
Sectie: D Nr.: 6173

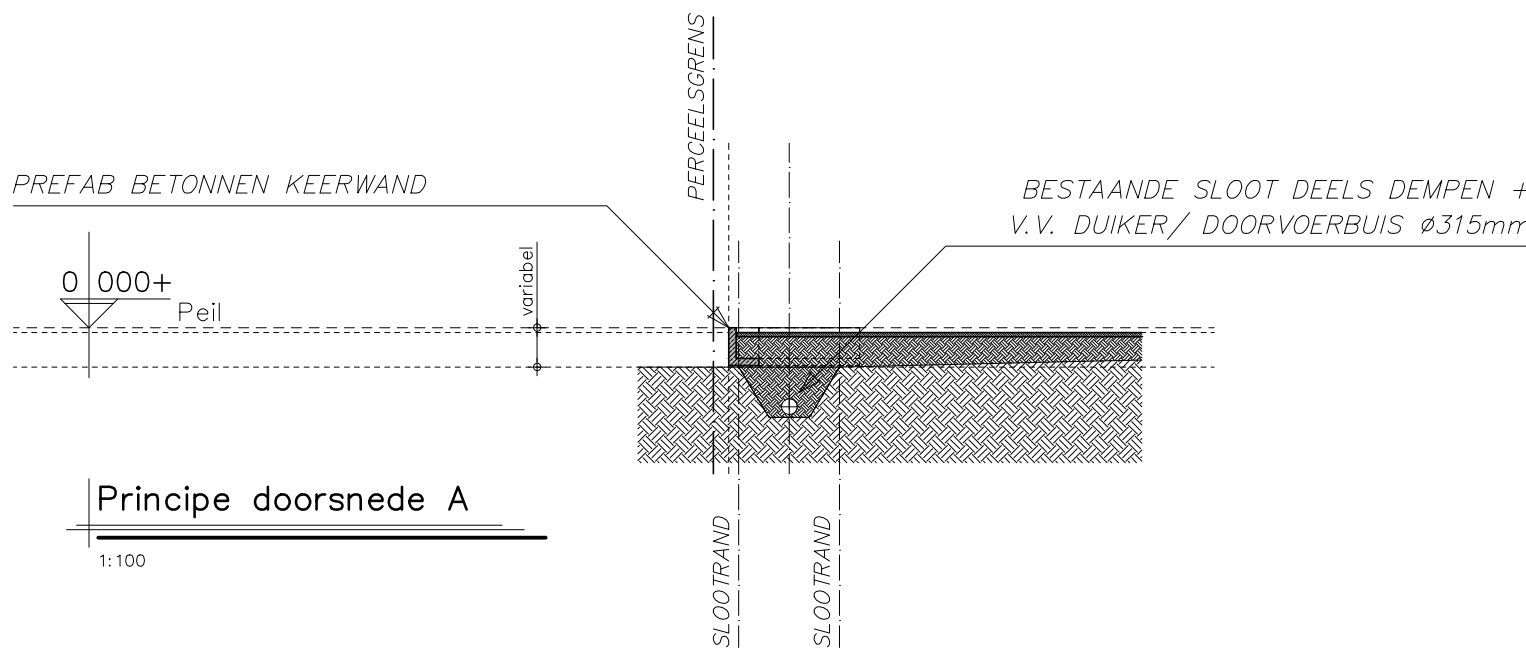

Principe doorsnede A

1:100

ALLE MATEN M.B.T. DE BESTAANDE BEBOUWING DIENEN DOOR AANNEMER ALVORENS START WERKZAAMHEDEN GE-CONTROLEERD & VOORGELEGD TE WORDEN AAN DIRECTIE.

ALLE MATEN IN HET WERK CONTROLEREN !!!

Peil = 0.000+, Maaiveld = 0.100-P
Peil = b.k. afgewerkte betonvloer bestaande productieh

STATUS: OMGEVINGSVERGUNNING

REVISIE:	OMSCHRIJVING:
0	D.D. 29-04-2024
A	D.D. 21-05-2024
B	
C	
D	
E	

SCHAAL : 1:150
AFM. : A1
GET. : N.H.
GEC. :
WERKNR.:

23026



Kraak bv
Westdam 1
4651 BE
Steenbergen

T. 0167 - 56 05 09
E. info@kraakbv.nl
W. www.kraakbv.nl

PROJECT: PLAN TOT VERBOUW EN HERINRICHTING BEDRIJFSPAND GELEGEN AAN DE NOORDSTRAAT 5 TE OSSENDRECHT

OPDR. GEVER: GOBURG HOLDING BV
NOORDSTRAAT 5
4641 SE OSSENDRECHT

TEK. NR.:

W01

SITUATIE WATERSCHAP