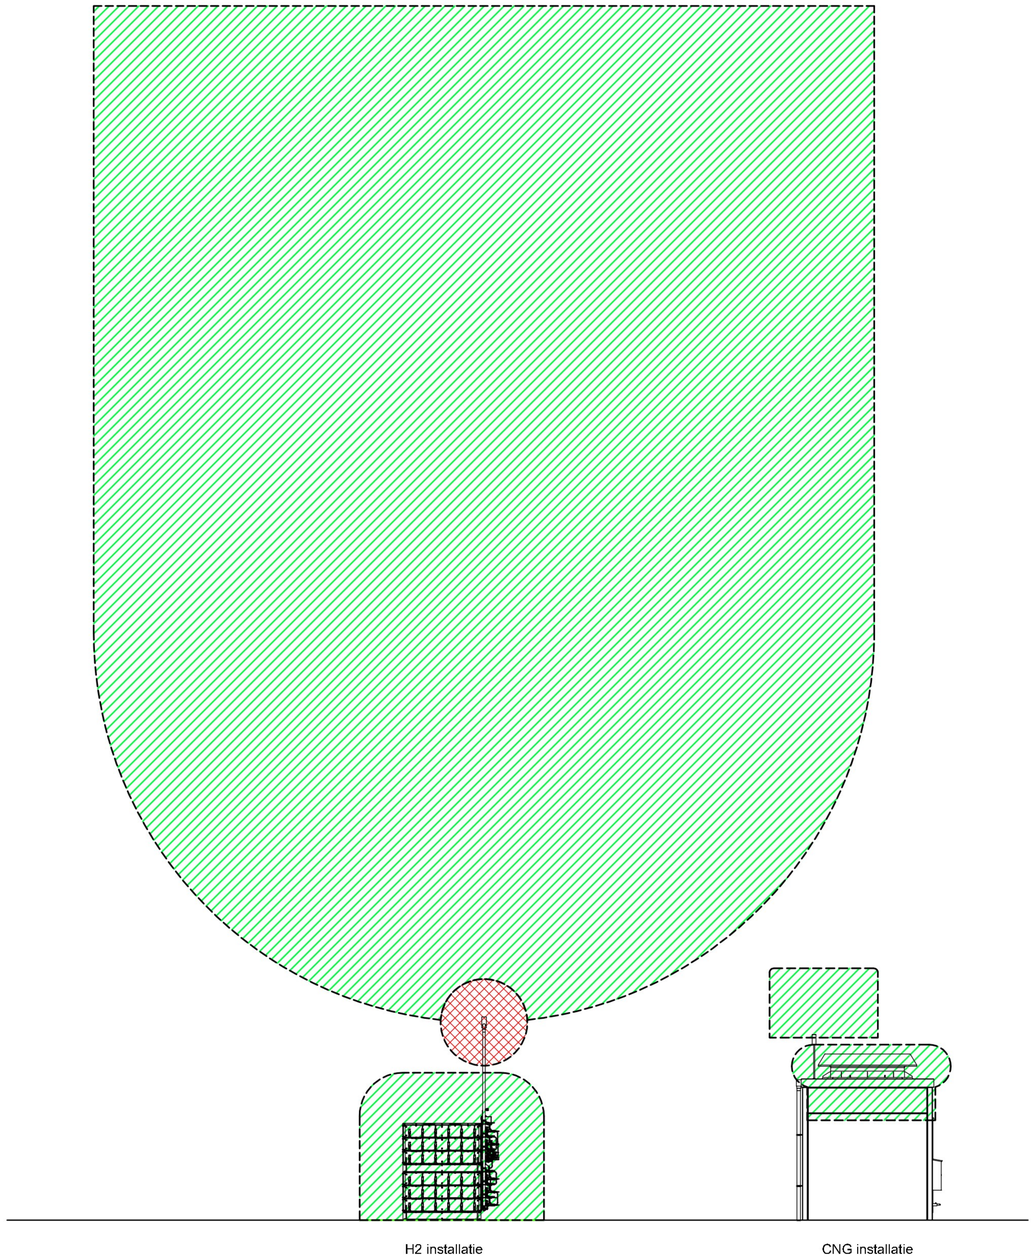

ATEX zonering		
Gevarenzone-indeling met betrekking tot ontploffingsgevaar conform ATEX 114 - ATEX 153 en NPR 7910-1:2010+C1:2012nl		
Zone 0		Een gebied waarbinnen een ontplofbare atmosfeer voortdurend of gedurende lange perioden aanwezig is. Daarbij is te denken aan meer dan 10% van de bedrijfsuur van een installatie of van de duur van de activiteit.
Zone 1		Een gebied waarbinnen de kans op de aanwezigheid van een ontplofbare atmosfeer bij normaal bedrijf groot is. Daarbij is te denken aan tussen 0.1% en 10% van de bedrijfsuur van een installatie of van de duur van de activiteit.
Zone 2		Een gebied waarbinnen de kans op de aanwezigheid van een ontplofbare atmosfeer bij normaal bedrijf gering is of waarbinnen een degelijk mengsel indien aanwezig, slechts zelden en gedurende korte duur staat. Daarbij is te denken aan minder dan 0.1% van de bedrijfsduur van een installatie of van de duur van een activiteit.
Zone NGG		Een gebied waar binnen een explosief mengsel niet geacht wordt.
Zone AG		Afwijkend gebied. Een gebied waarbinnen gevaren en/of ontstekingsbronnen niet zijn te vermijden.

VOORLOPIG ONTWERP

Datum wijziging D			
Datum wijziging C			
Datum wijziging B			
Datum wijziging A			

Project:
TotalEnergies tankstation Tiel
De Prinsenhof 2 4004 LN Tiel

Onderwerp:
Situatietekening
voorstel H2
Detail H2/CNG ATEX

Getekend	: R. Garst
Datum	: 15-02-2023
Afdeling	: CTP
Projectl.	: R. Ossewaarde

Werknummer:	Blad:
PR22554188	VO-B204
Formaat: A2	Schaal: 1:100

Kleine Fluitersweg 253
Postbus 525
7300 AM APELDOORN
Tel.: 055 - 5781350
Fax: 055 - 5781351

File: Directory:

Copyright ContrAll projektrealisatie B.V. Apeldoorn