



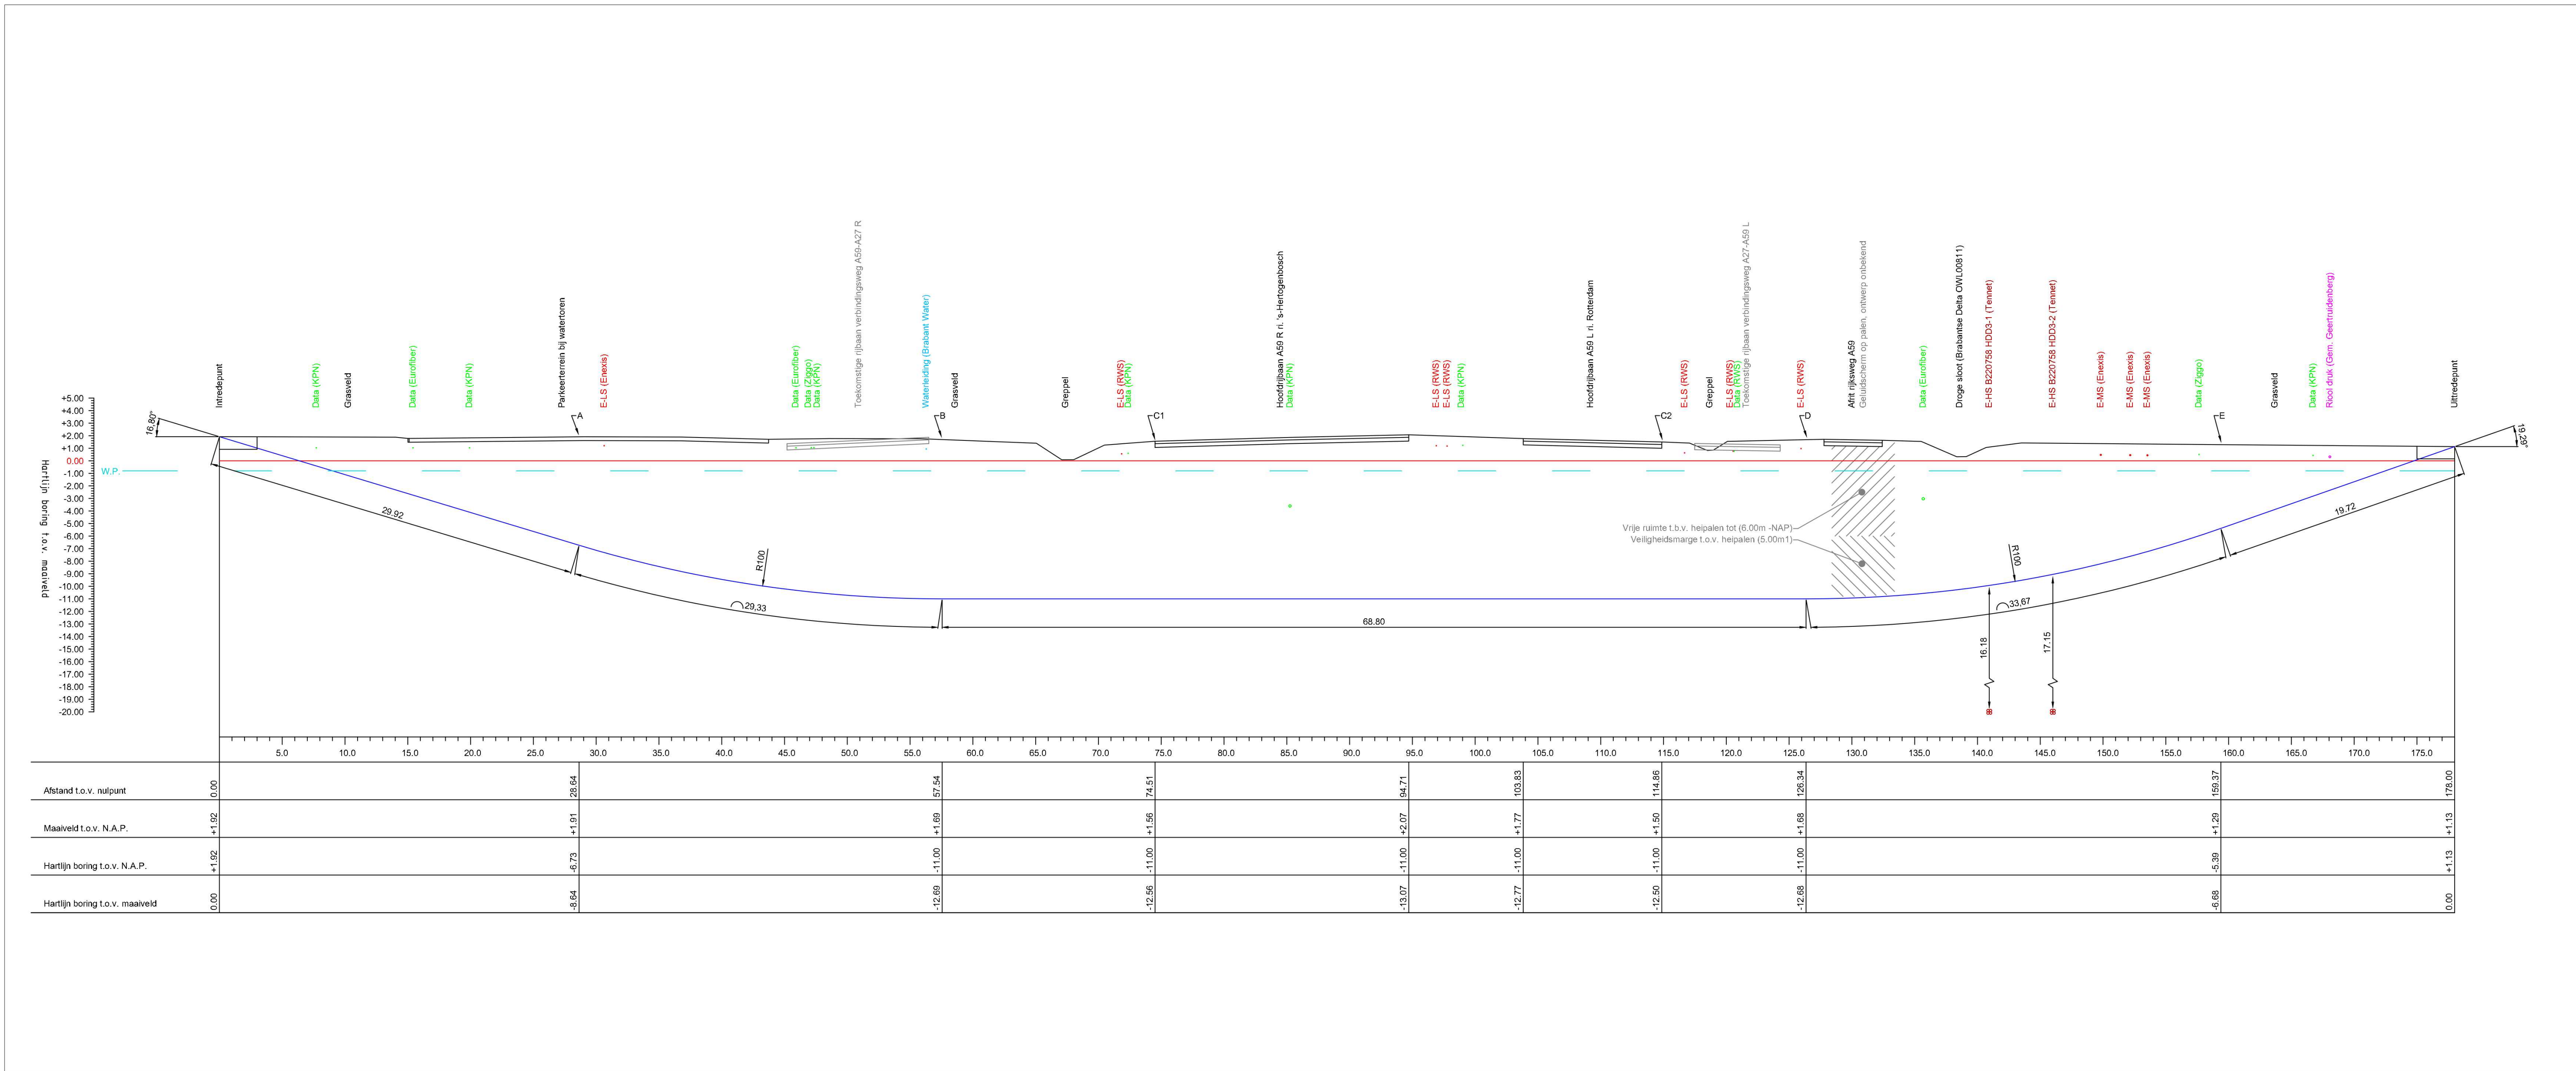


Langsprofiel (schaal 1:250)



Situatieschets (schaal 1:4000)

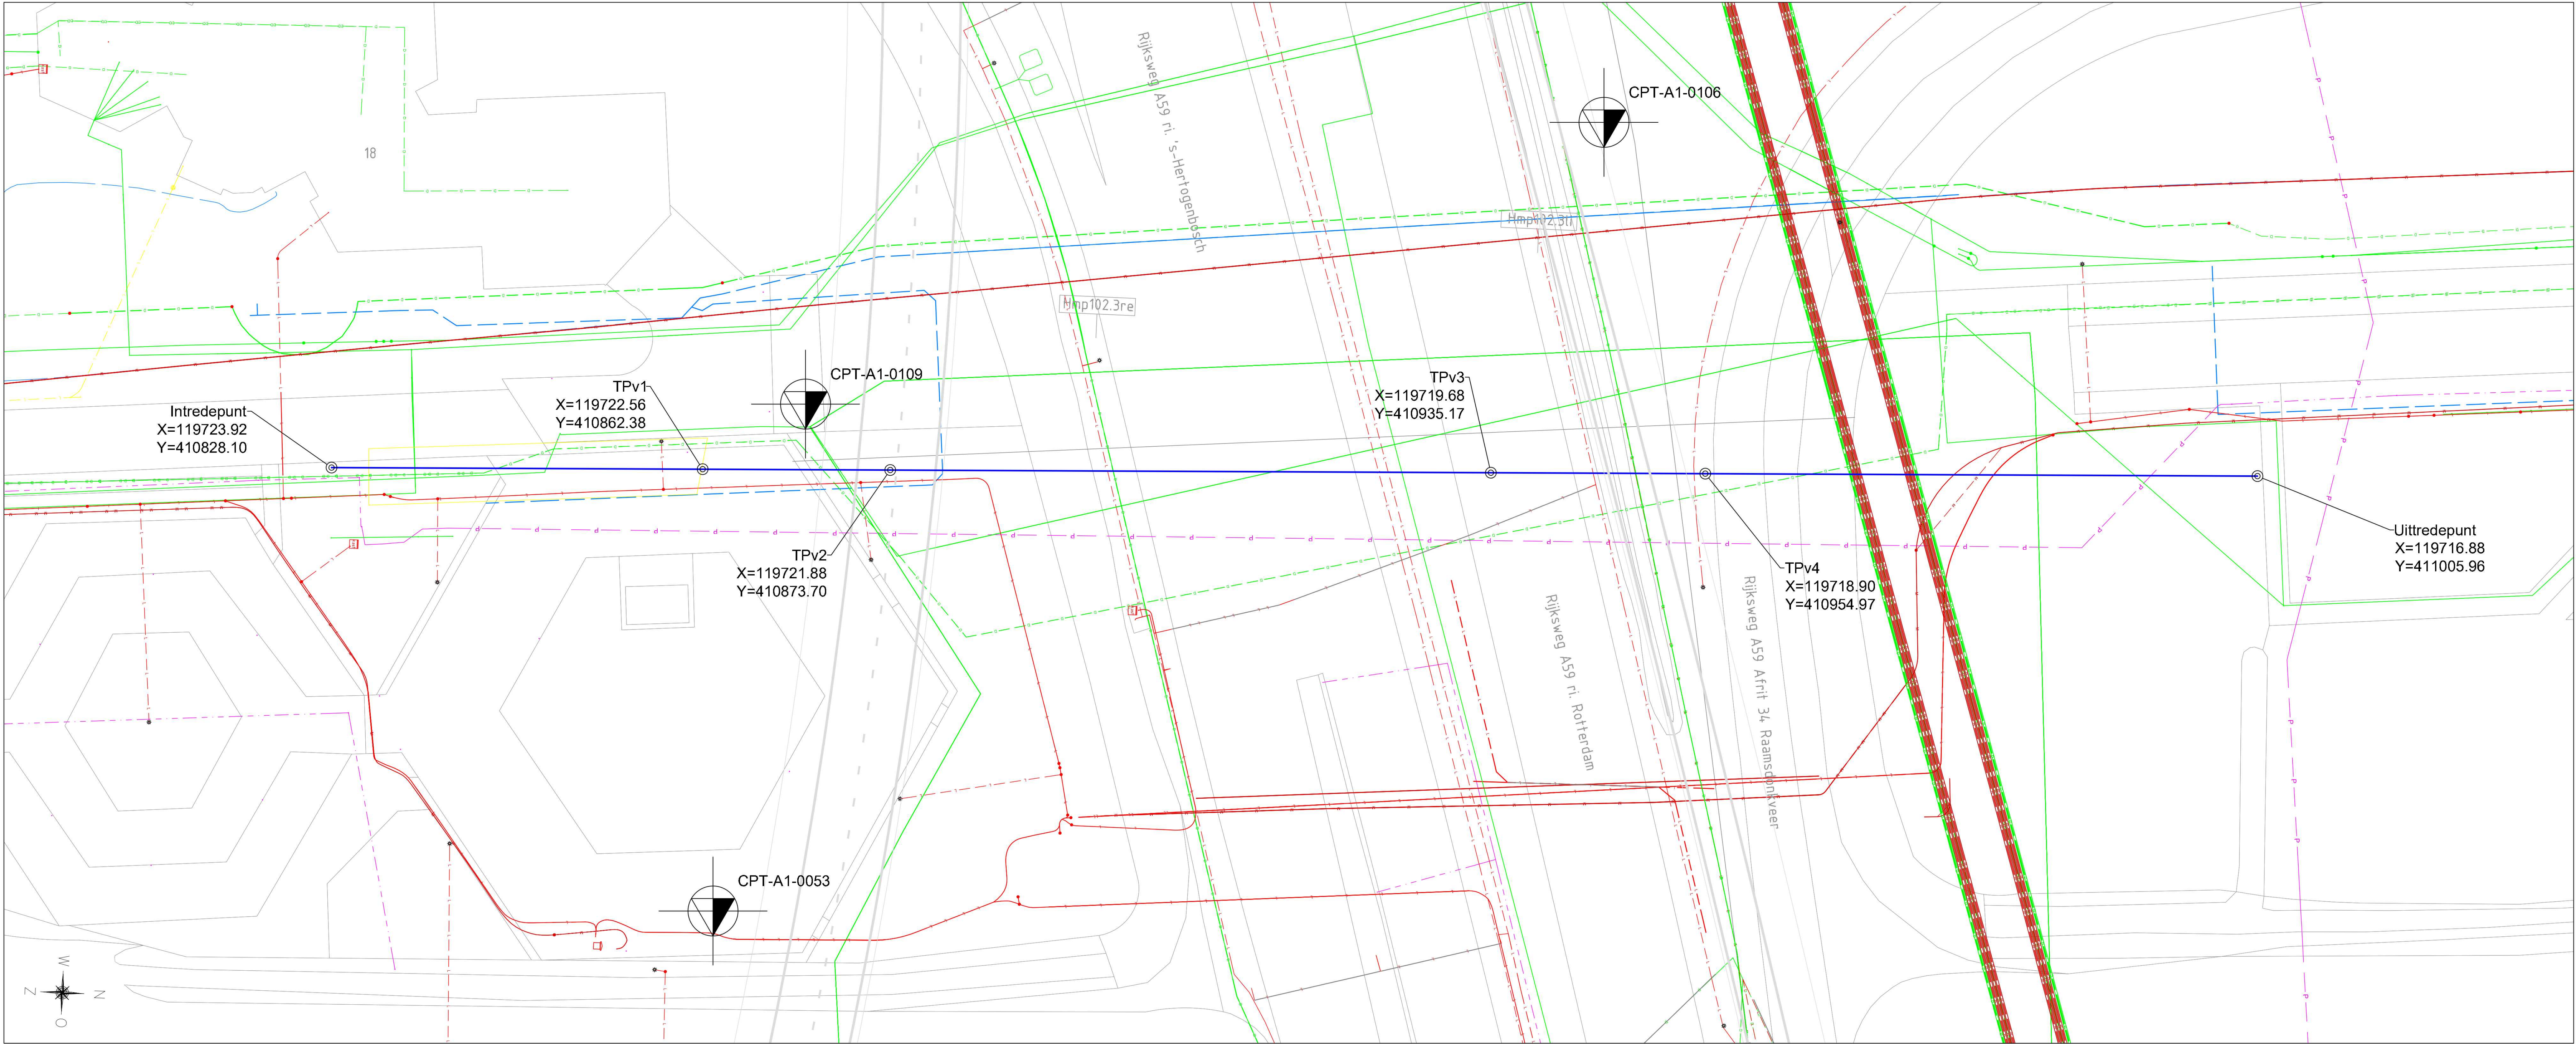

Bovenaanzicht (schaal 1:250)

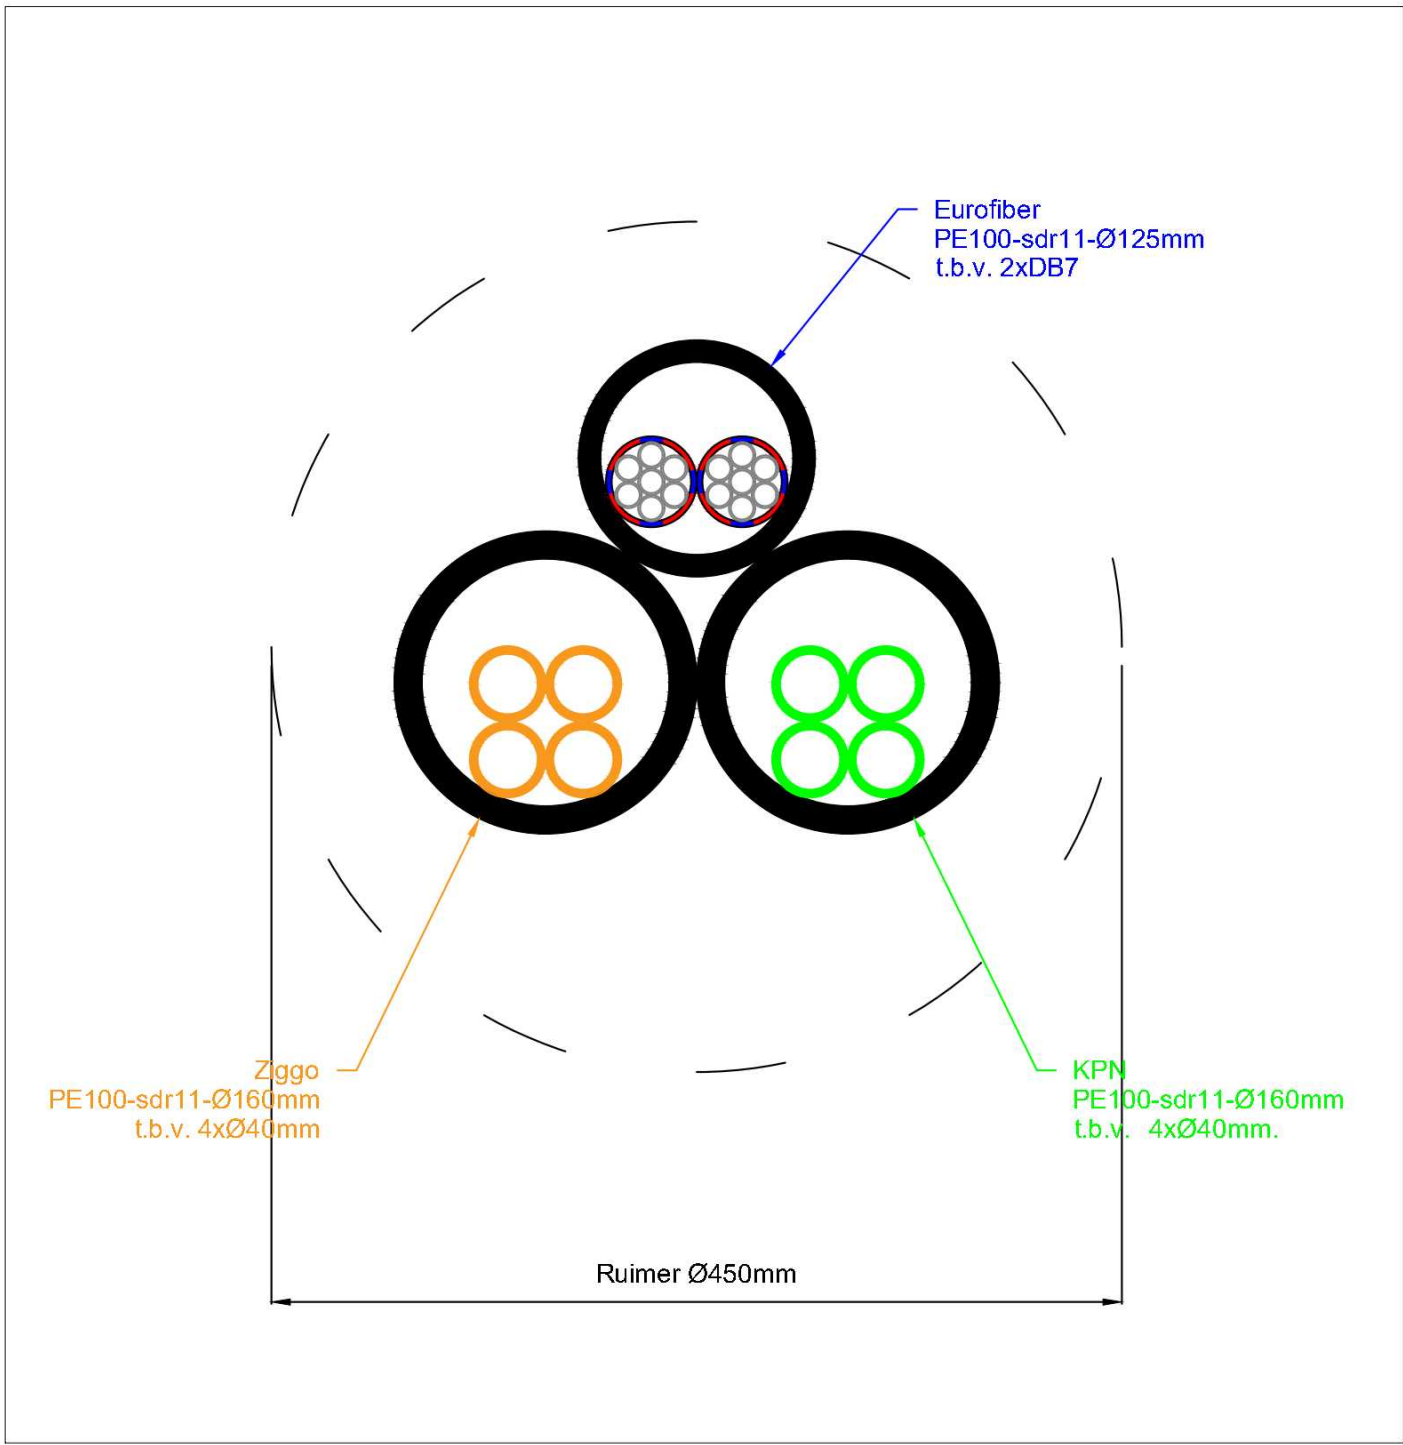

Dwarsdoorsnede buis (schaal 1:4)

|                                                                                              |            |     |          |                                                                                   |
|----------------------------------------------------------------------------------------------|------------|-----|----------|-----------------------------------------------------------------------------------|
| Rev. B                                                                                       | 18-06-2024 | FPP | Akkoord: | Verbindingswegen aangepast                                                        |
| Rev. A                                                                                       | 24-05-2024 | FPP | Akkoord: | Intredepunt ca. 20m1 in zuidelijke richting verplaatst vanwege kadastrale grenzen |
| Project: Verlegging datakabels KPN/Ziggo/Eurofiber knpt.Hoaijpolder A27/A59 te Raamsdonkveer |            |     |          |                                                                                   |
| Opdrachtgever: Vergunningaanvraag HDD-boring onder rijbanen rijksweg A59 nabij wafertoren.   |            |     |          |                                                                                   |
| Opdrachtgever: VWT-Infratechniek                                                             |            |     |          |                                                                                   |
| Gedetailleerd: Formaat: A0 Ref: B49025                                                       |            |     |          |                                                                                   |
| Datum: 01-03-24 Schaal: 1:250 Doc: 106_202404-8                                              |            |     |          |                                                                                   |
| Alle maten zijn in meters, tenzij anders aangegeven.                                         |            |     |          |                                                                                   |