


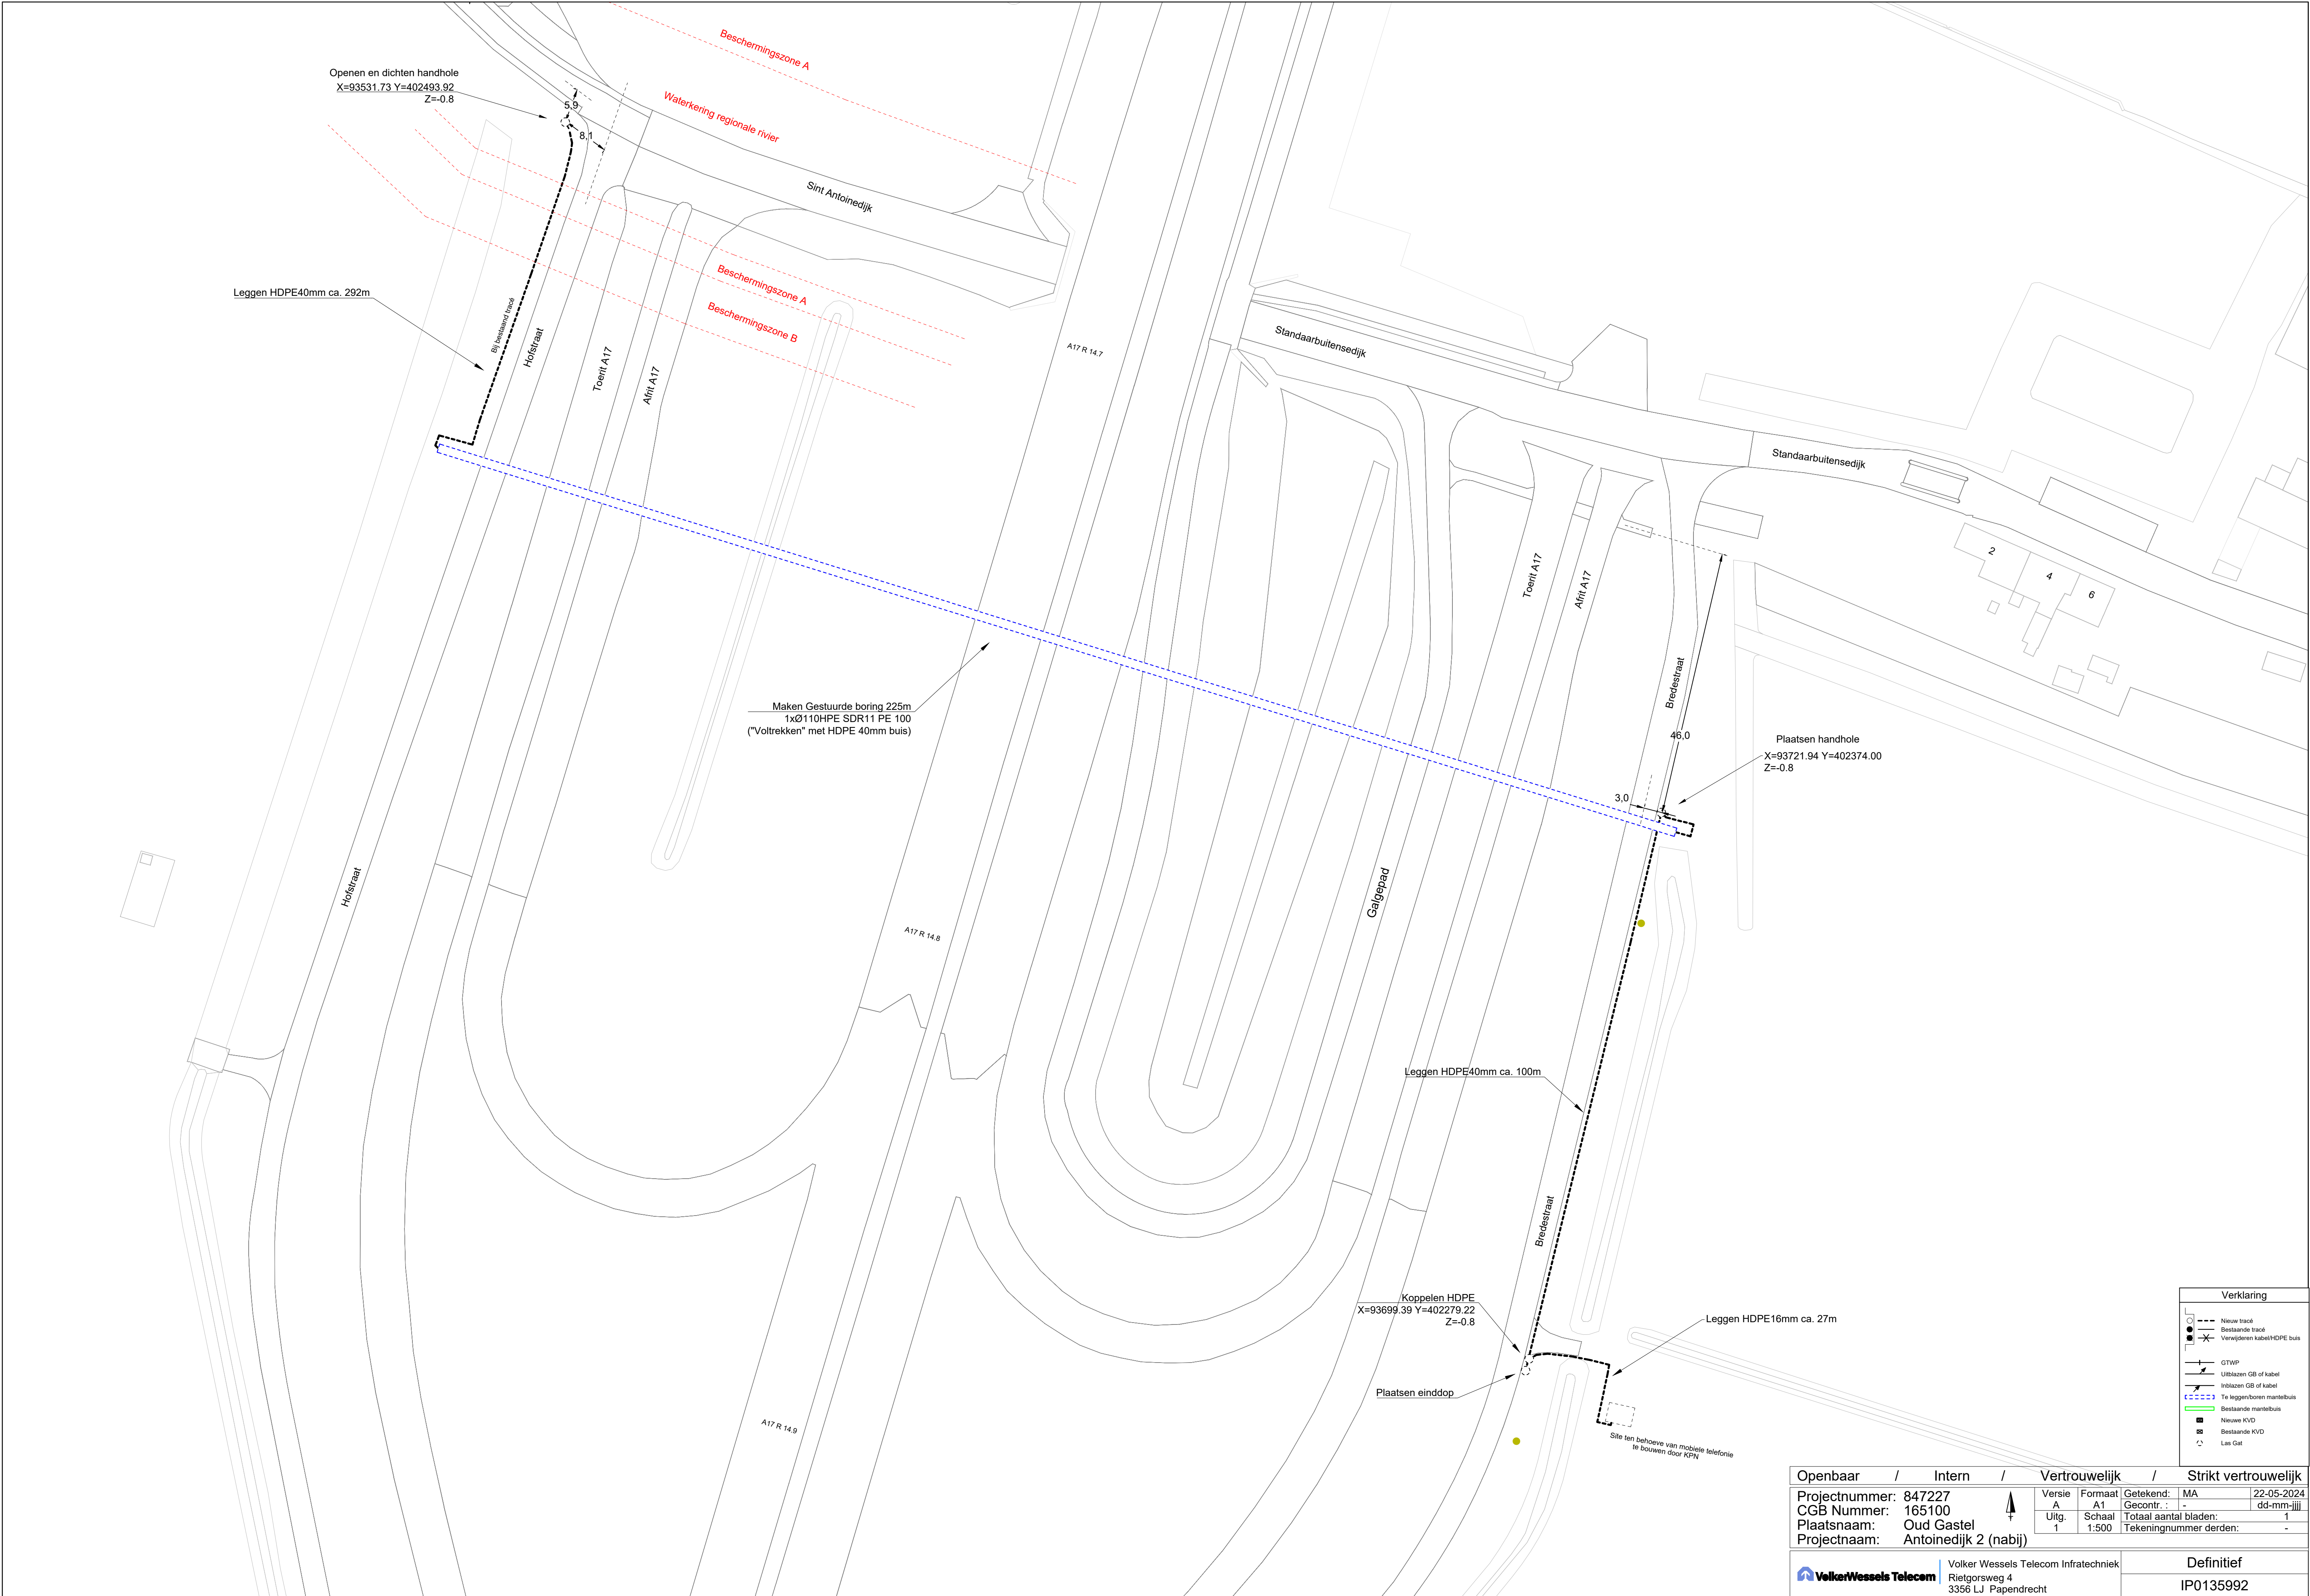

Verklaring	
	Nieuw tracé
	Bestaande tracé
	Verwijderen kabel HDPE buis
	GTWP
	Uitblazen GB of kabel
	Inblazen GB of kabel
	Te leggen/boren mantelbuis
	Bestaande mantelbuis
	Nieuwe KVD
	Bestaande KVD
	Las Gat

Openbaar		/	Intern		/	Vertrouwelijk		/	Strikt vertrouwelijk				
Projectnummer: 847227						Versie A		Formaat A1		Getekend: MA		22-05-2024	
CGB Nummer: 165100						Uitg. 1		Schaal 1:500		Gecontr.:		- dd-mm-jjjj	
Plaatsnaam: Oud Gastel						Totaal aantal bladen: 1		Tekeningsnummer derden: -					
Projectnaam: Antoinedijk 2 (nabij)													

	Volker Wessels Telecom Infratechniek Rietgorsweg 4 3356 LJ Papendrecht	Definitief
		IP0135992