



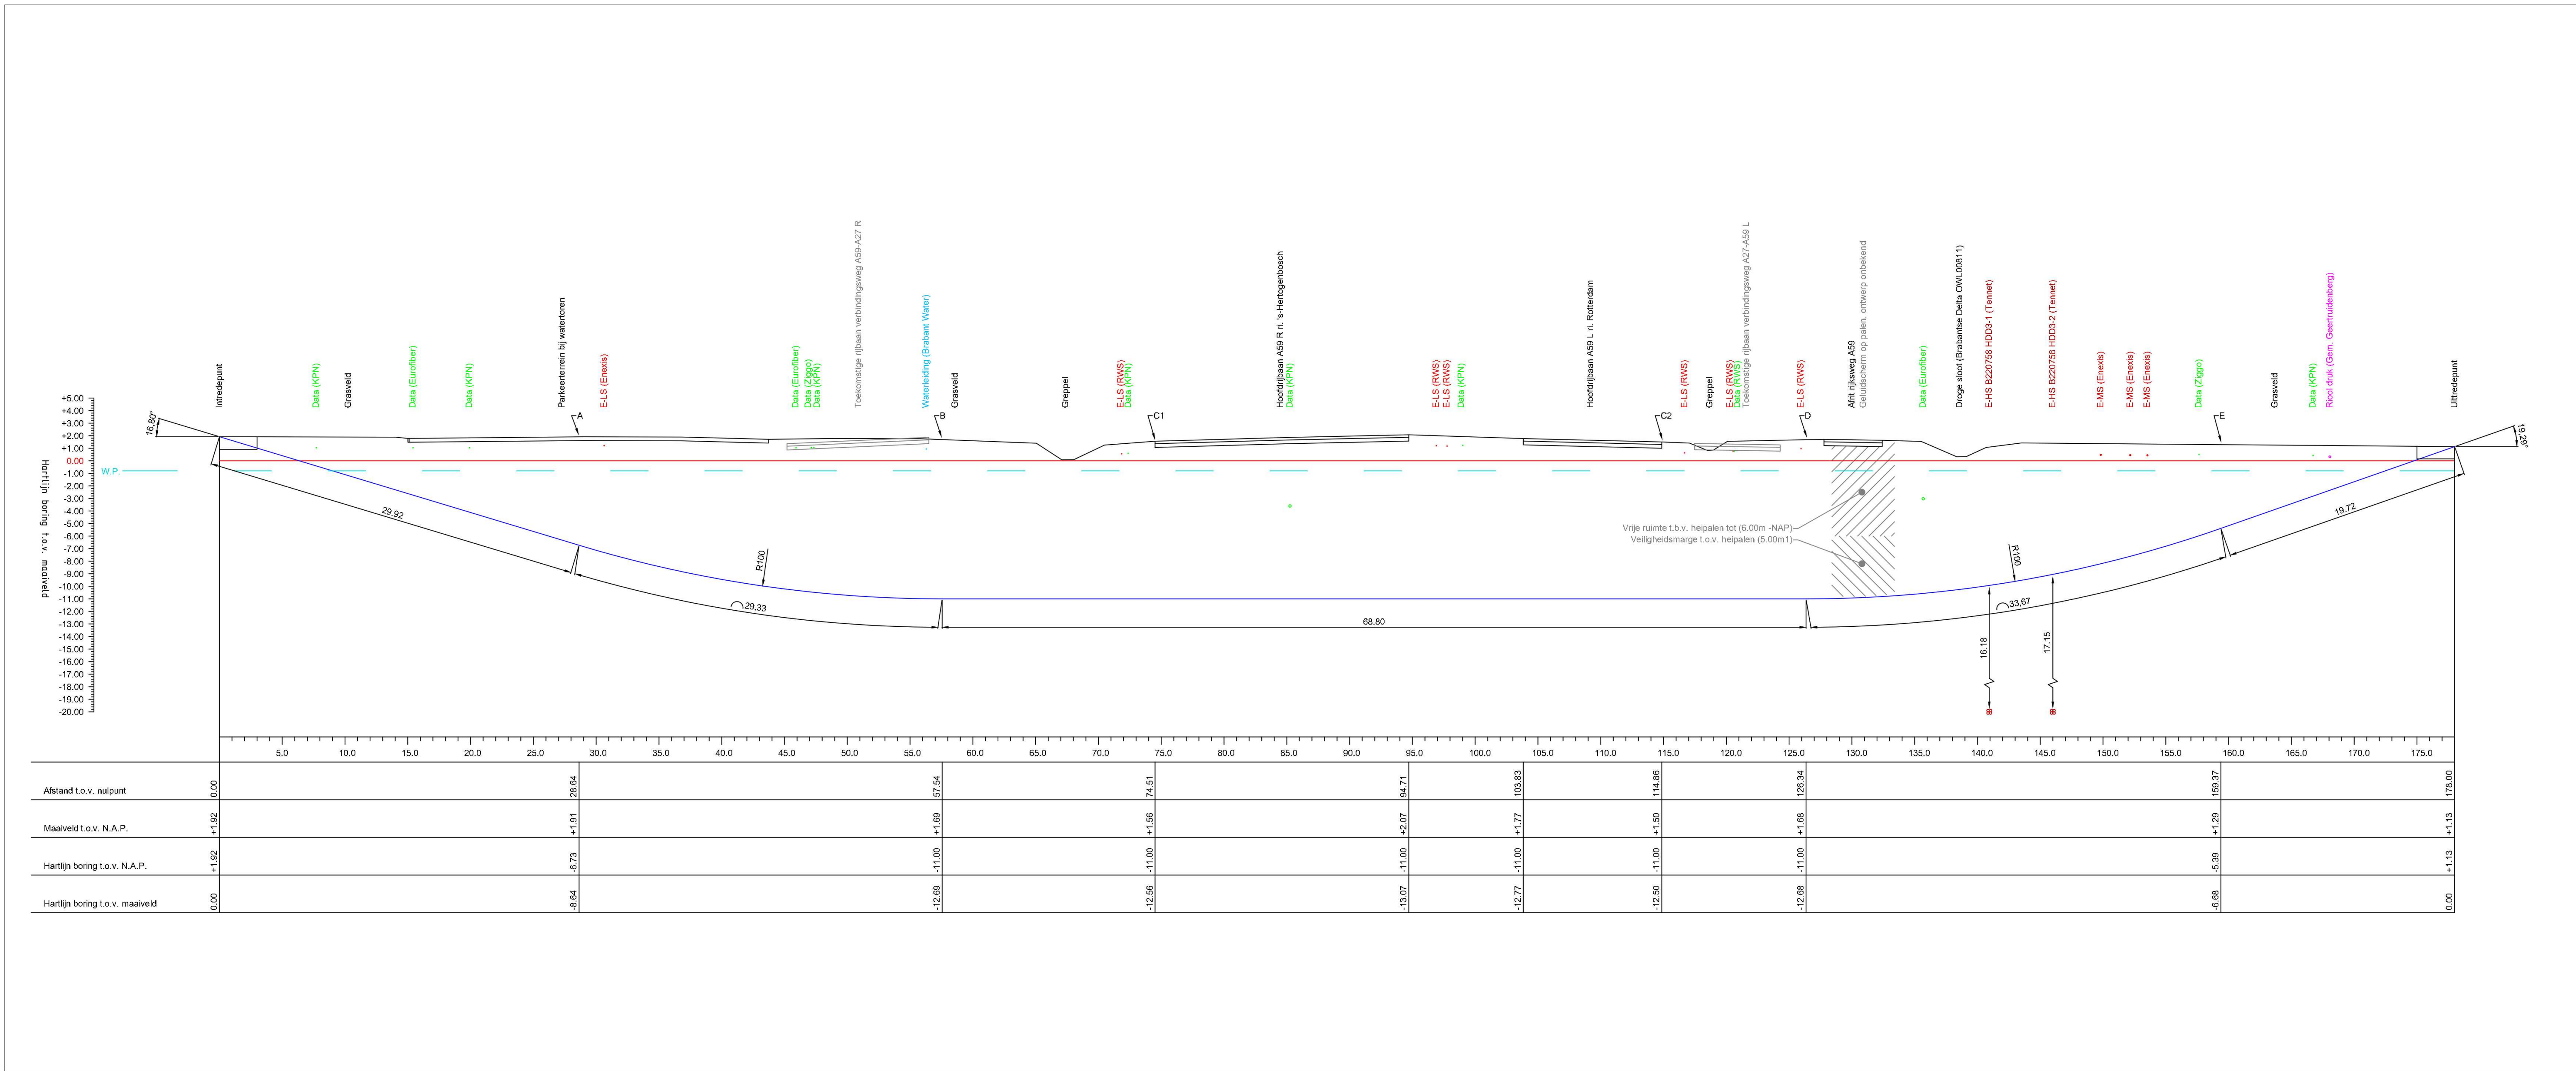


Langsprofiel (schaal 1:250)



Situatieschets (schaal 1:4000)

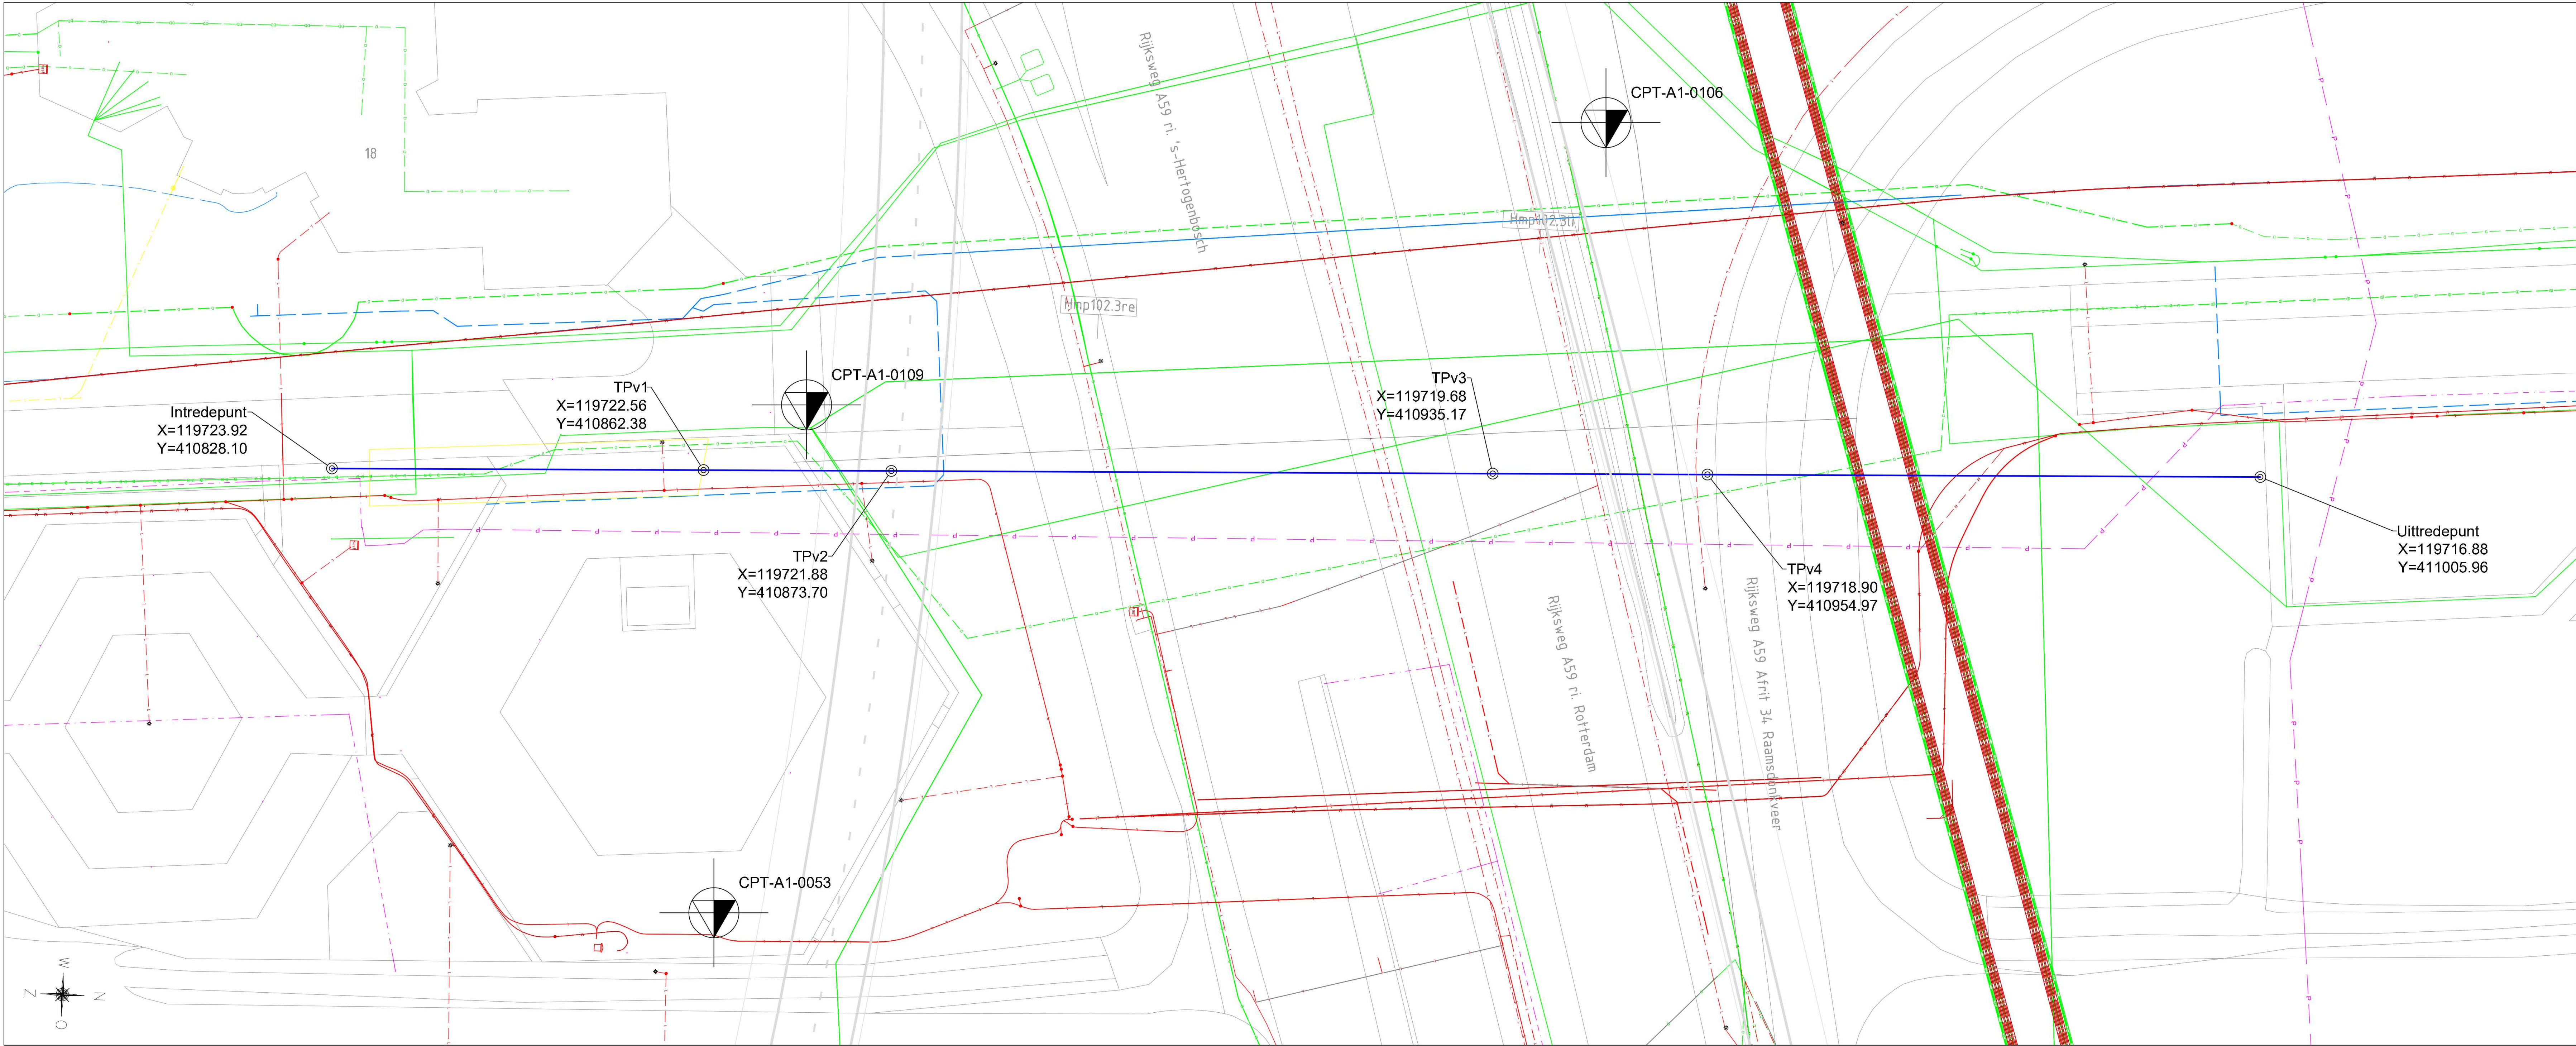

Bovenaanzicht (schaal 1:250)

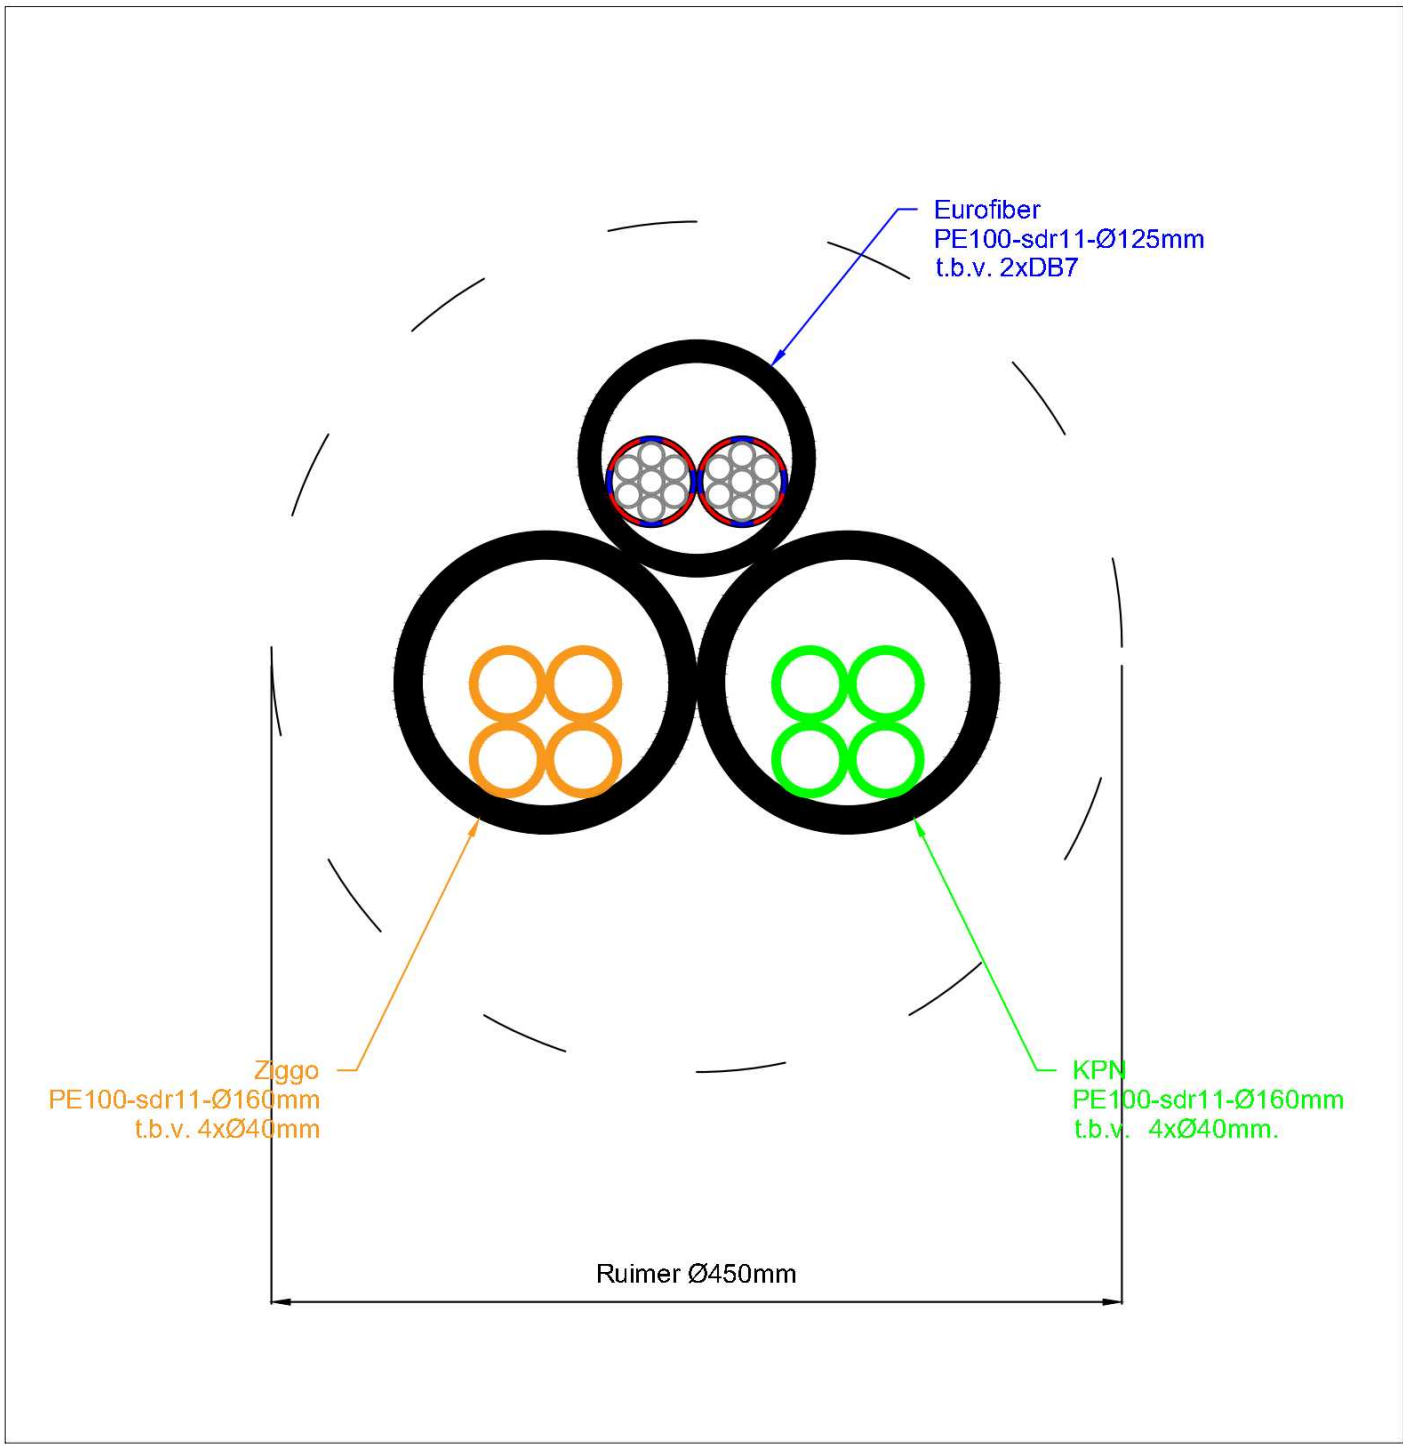

Dwarsdoorsnede buis (schaal 1:4)