


1.5 + 1.6 ingebouwt kantoren W.B.O



Horeca gedeelte

50 personen

Toiletten + Invalide toilet

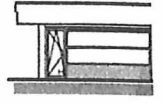

RECHTER ZIJEN

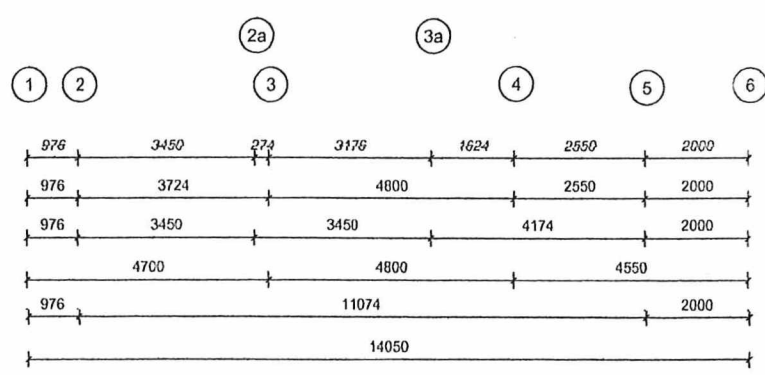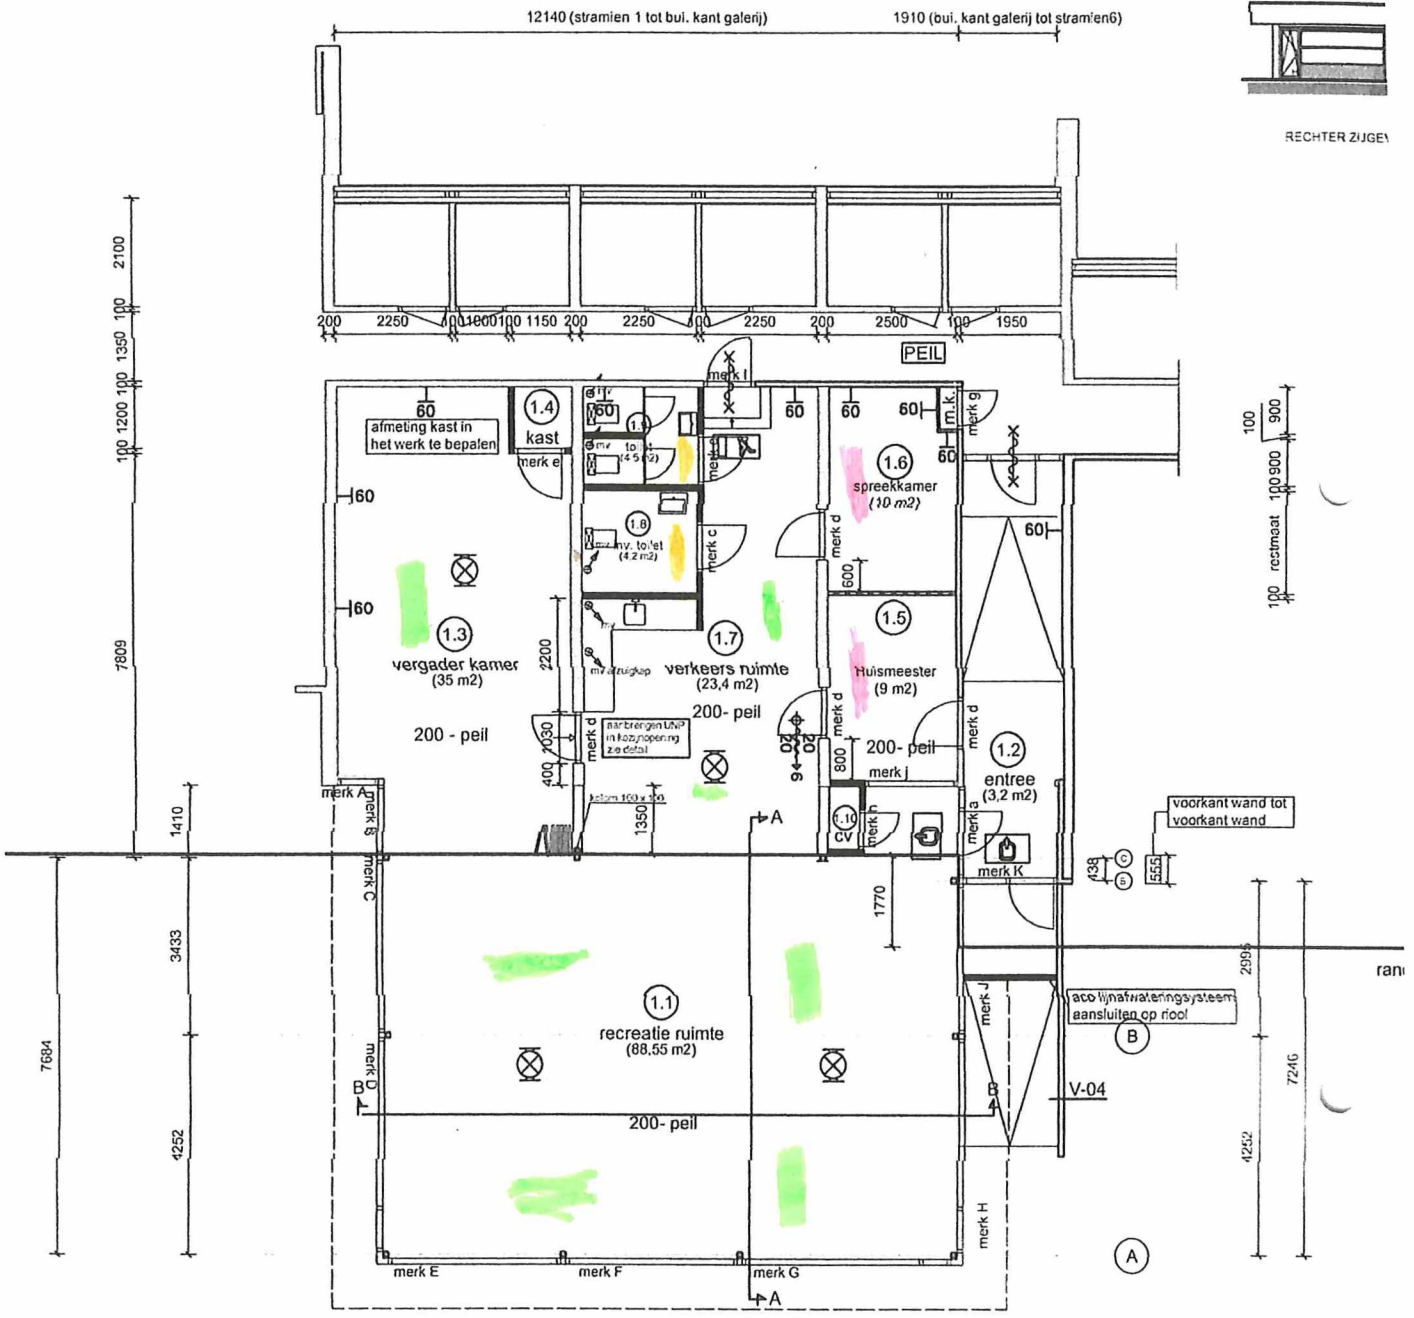

GEWIJZIGDE PLATTEGROND