



DWARSPROFIEL:
SCHAAL 1:200

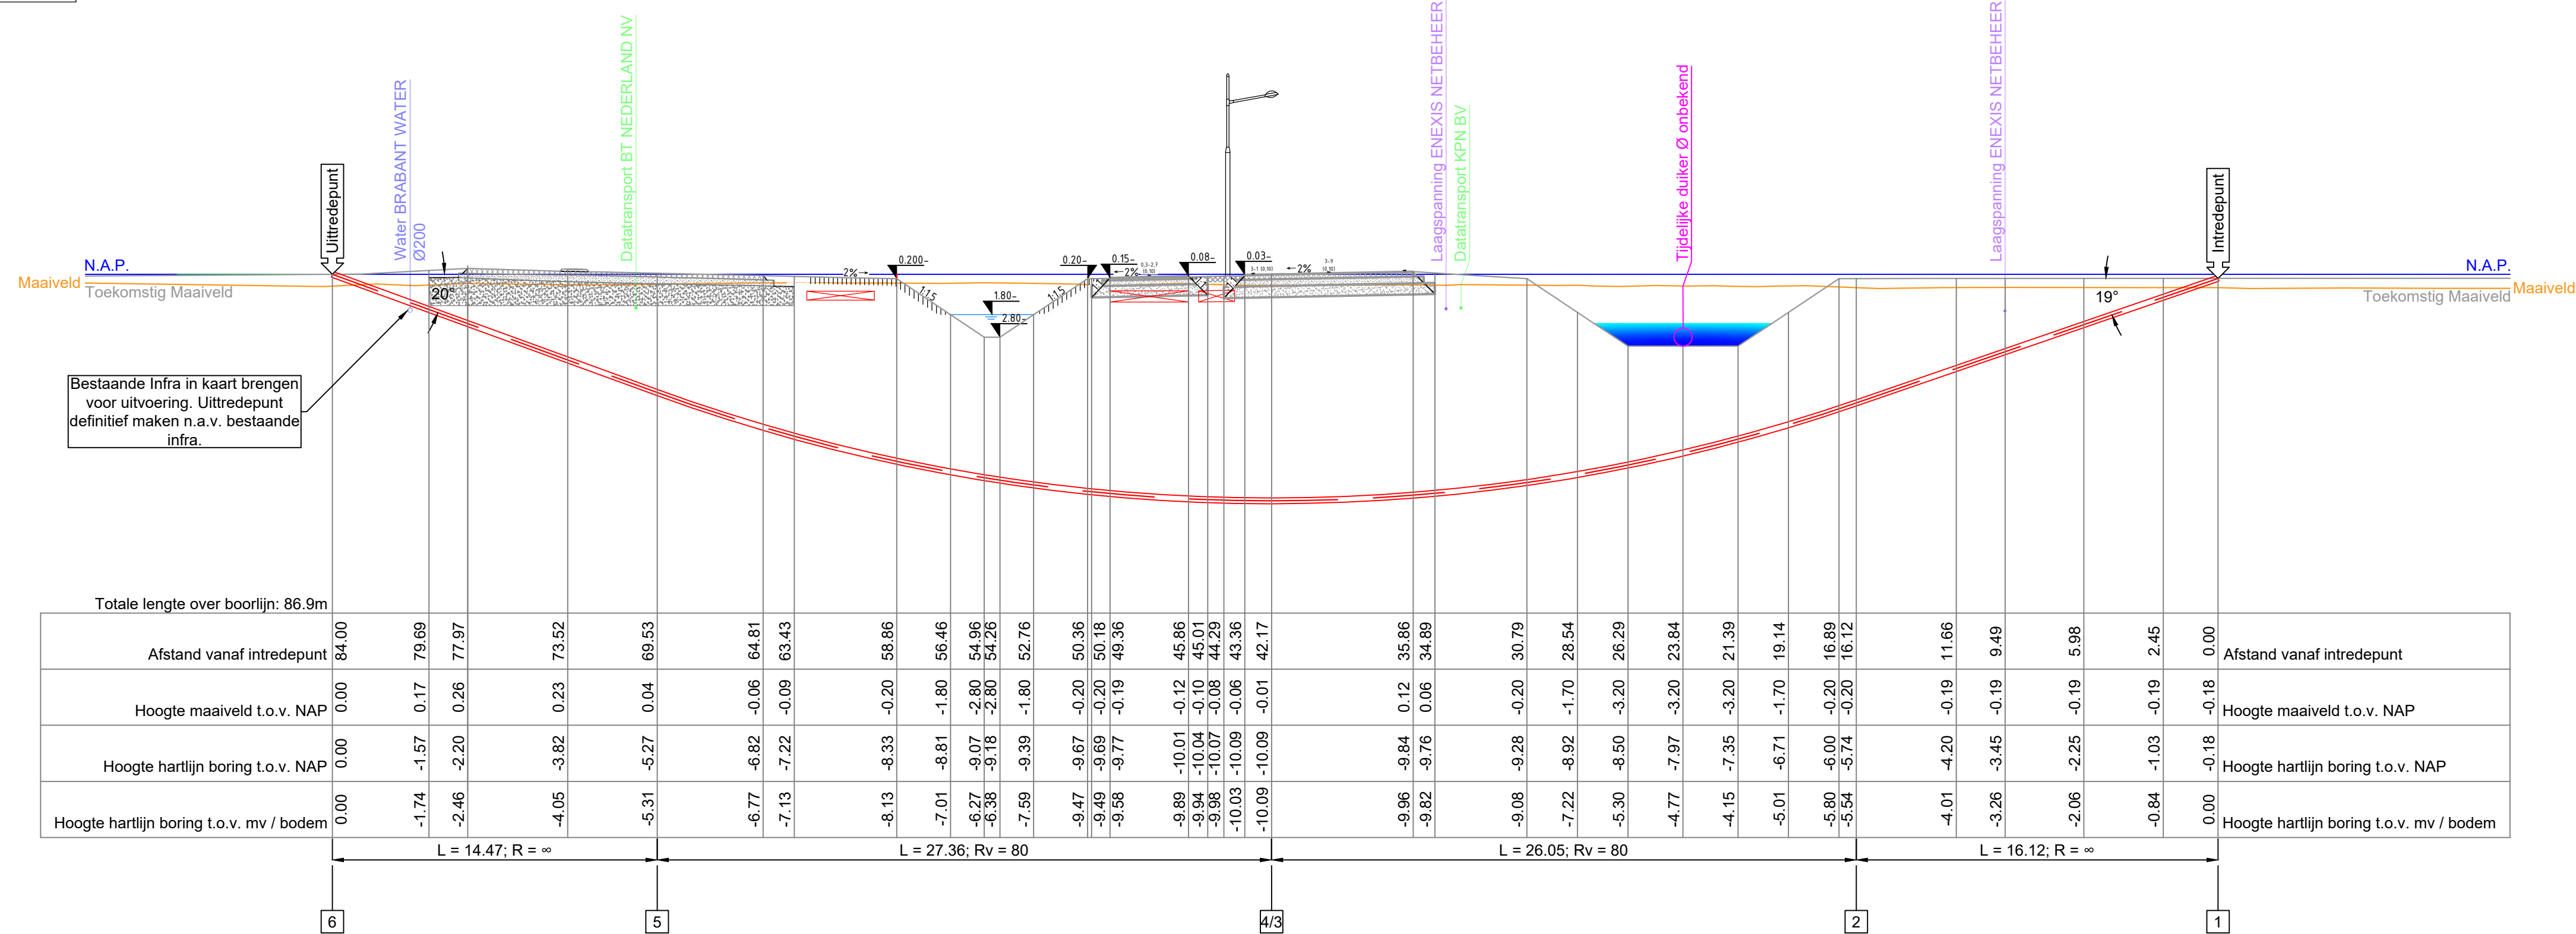

OVERZICHT LOCATIE:
SCHAAL 1:1000



OVERZICHT LOCATIES
SCHAAL 1:200

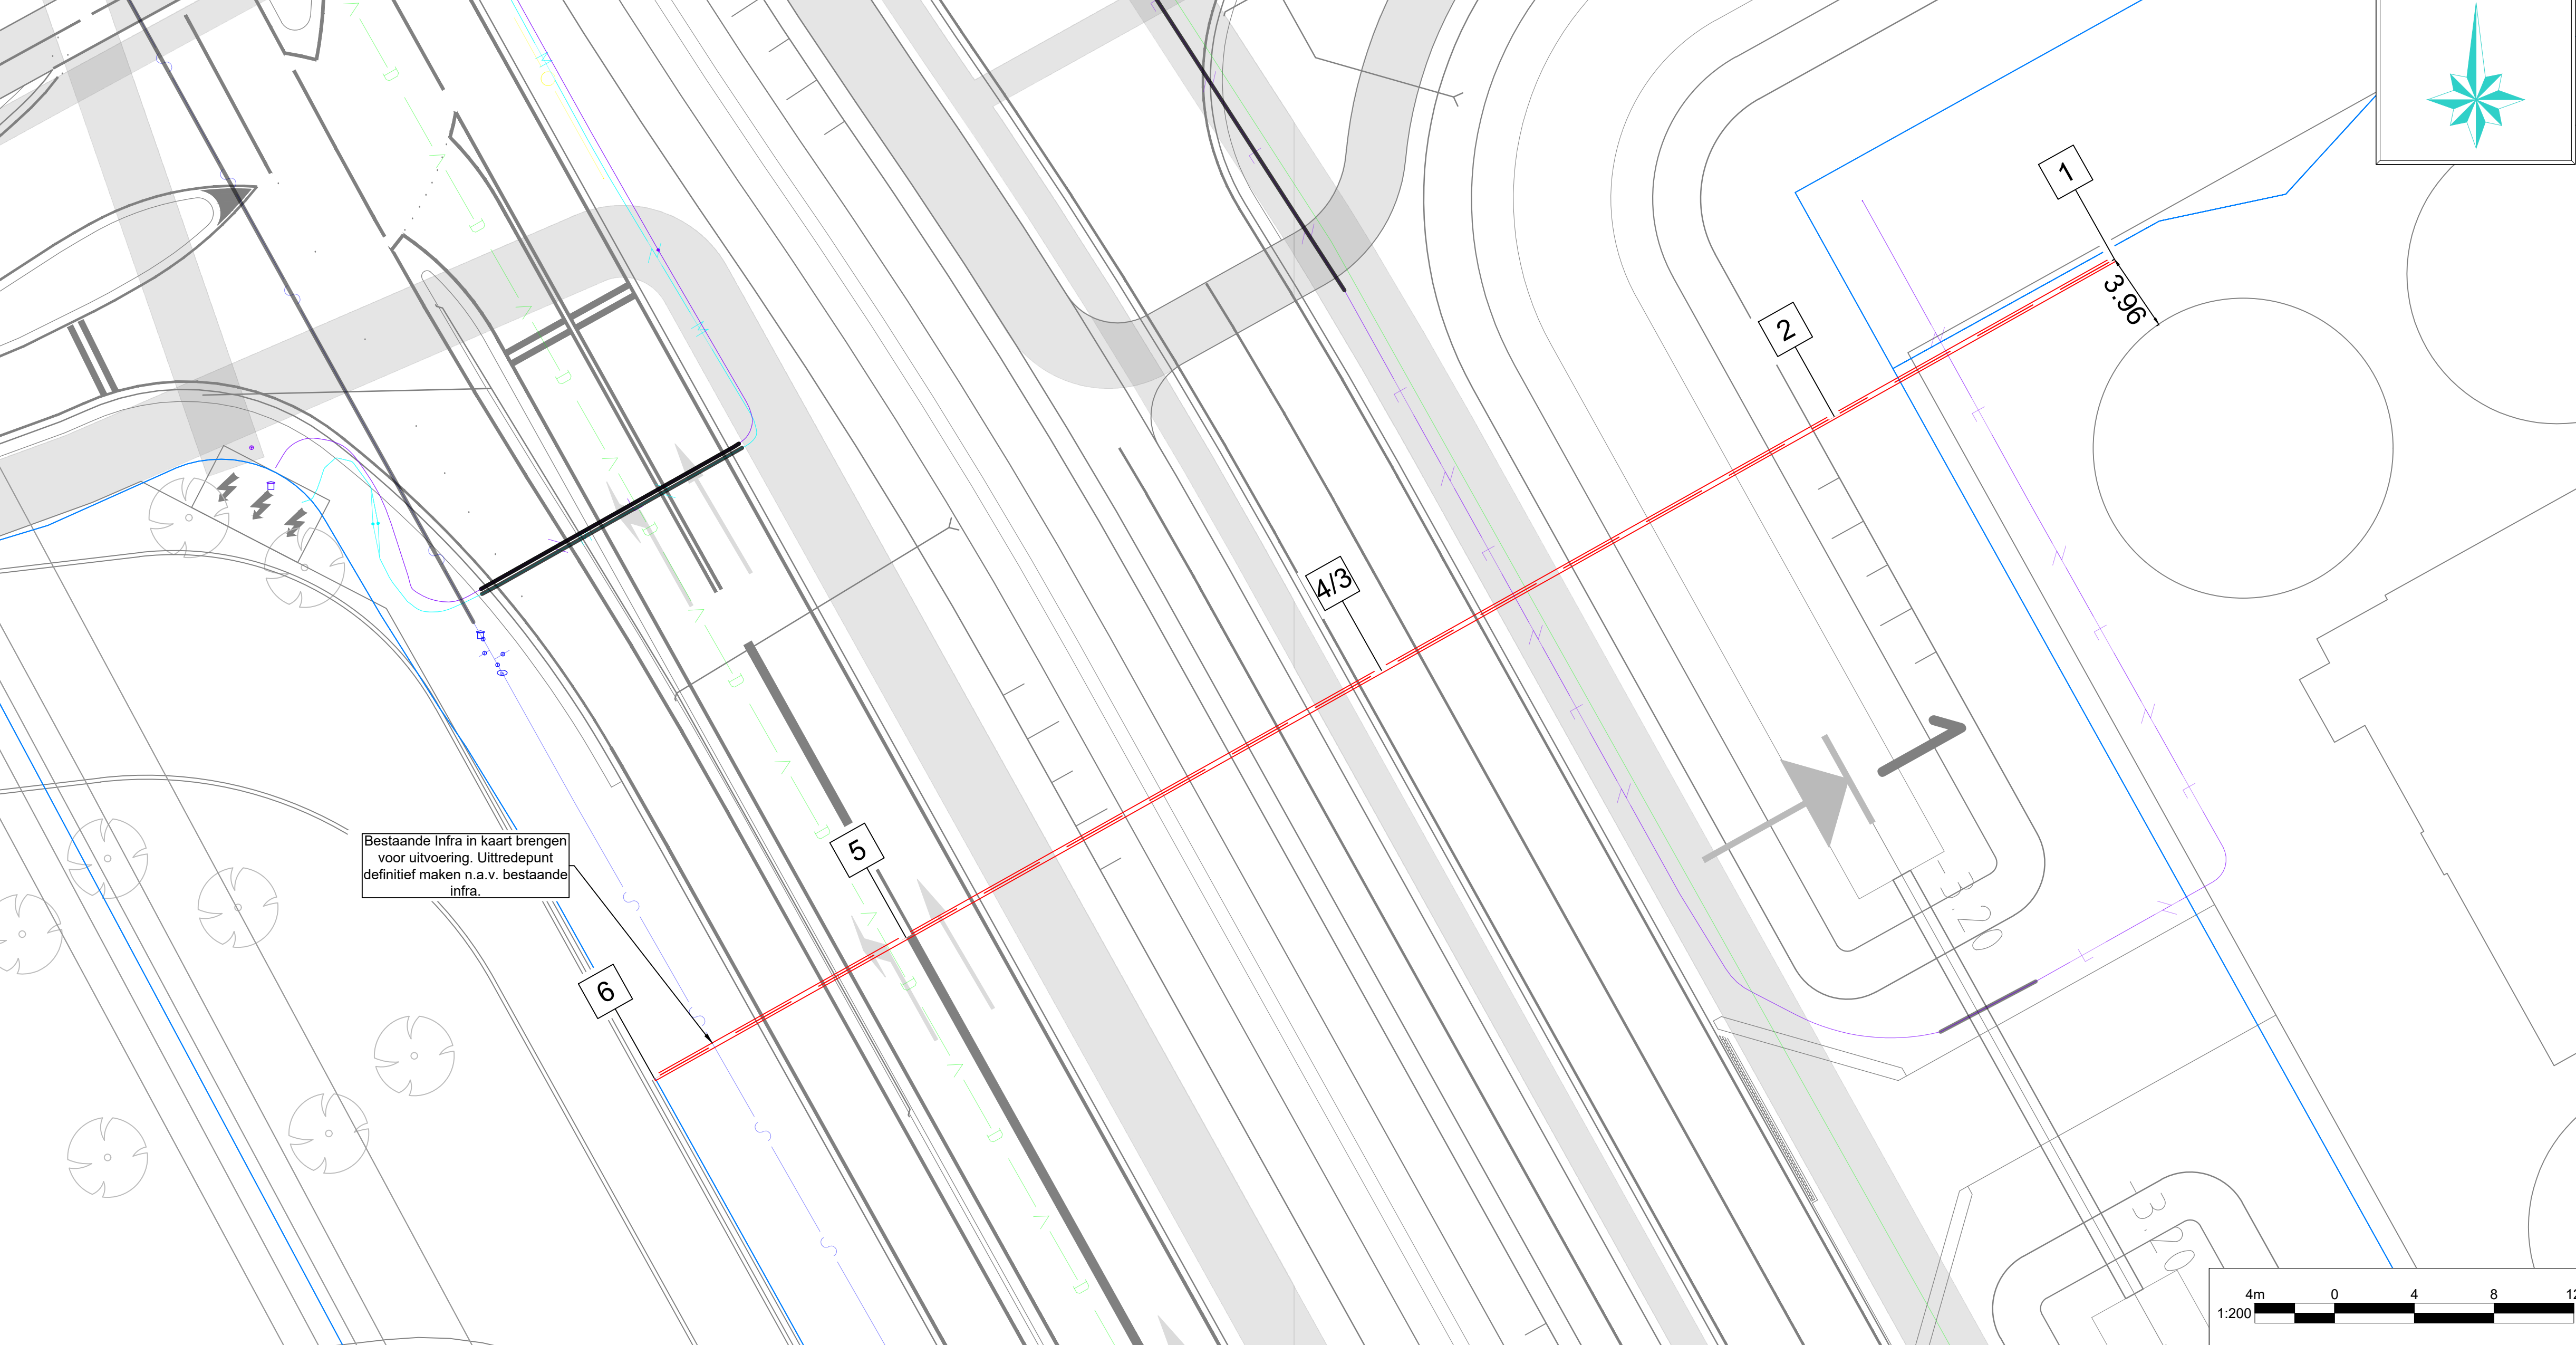

COORDINATENLIJST				
		X	Y	Z(NAP)
1	Intrede	104306.59	410951.00	-0.18
2	Begin Verticale Bocht	104292.53	410943.12	-5.74
3	Einde Verticale Bocht	104269.82	410930.37	-10.09
4	Begin Verticale Bocht	104269.82	410930.37	-10.09
5	Einde Verticale Bocht	104245.95	410916.99	-5.27
6	Uitrede	104233.33	410909.91	0.00

DOORSNEDE:
SCHAAL 1:20

SNEDE: L 1:20	• Lengte	86.9	m
	• Buisdiameter(s)	Ø200	mm
	• Verwachte trekkracht	N.T.B.	kN

TE BOREN BUIS:
1xØ200mm PE100 SDR11

Ruimgat Ø260

KLIC NUMMER:	2400031883
ONTVANGST DATUM:	04-03-2024

DE HOOGTEMATEN ZIJN VERKREGEN UIT AHN.
DEZE ZIJN INDICATIEF

JUISTE LIGGING VAN KABELS EN LEIDINGEN
DIENT TIJDENS DE UITVOERING BEPAALD TE
WORDEN DOOR MIDDEL VAN PROEFSLEUVEN.

Legenda horizontaal gestuurde boring:

-  Horizontaal gestuurde boring
-  Horizontaal gestuurde boring / boogzinker / mantelbuis (bestaand)
-  Topografie (bestaand)
-  Topografie (toekomstig)
-  Kadaster

Legenda KLIC:

- | | | |
|---|---|-----------------------------|
|  | L | Laagspanningskabel(s) |
|  | M | Middenspanningskabel(s) |
|  | H | Hoogspanningskabel(s) |
|  | L | Gasleiding(en) lage druk |
|  | H | Gasleiding(en) hoge druk |
|  | D | Datatransport |
|  | W | Waterleiding(en) |
|  | V | Vrij verval riolering |
|  | P | Persriool |
|  | | Warmte transport |
|  | | Gevaarlijke buisleiding(en) |

Opmerkingen:

5	-	-	-	-
4	-	-	-	-
3	-	-	-	-
2	Versie 2 Aanpassing boortijn i.v.m. toekomstige perceelsgrens	KM	WH	CvdS
1				17-05-2024
ijz.	Omschrijving:	Getekend:	Gecontroleerd:	Goedgekeurd: Datum:



ATRON Engineering
Advies & Infra

Hoofdvesting (correspondentieadres)	Nevenvestiging	T 0183-216020
Hulsenboschstraat 22 B-1	Tjalk 43	E info@atron-engineering.nl
4251 LR Werkendam	2411 NZ Bodegraven	www.atron-engineering.nl

Locatie:	Logistiek Park Moerdijk Containerweg Logistiek Park	Plaats:	Moerdijk
Tekening: Taal: Schalen: Afschaling: Opdrachtgever:	Horizontaal gestuurde boring 1x Ø200 mm PE100 SDR11 X-40008	Vergunninghouder: Brabant Water Blankenburg Za 5463 PH Veghel Opdrachtnemer: Brabant Water Blankenburg Za 5463 PH Veghel	
Aanpak:	Overzicht en dwarsprofiel		

Opringer: CM		Gecontroleerd: WH		Goedgekeurd: CvdS		Tekeningsnummer: 4521-0224-01-BT01	
Adres: 1	Aantal: 1	Schaal: Diverse	Formaat: A1	Datum eerste uitgifte: 08-04-2024		Status: CONCEPT	

dien werkzaamheden door derden worden uitgevoerd, kunnen aan deze tekening geen rechten worden ontleend.