



DWARSPROFIEL:
SCHAAL 1:250

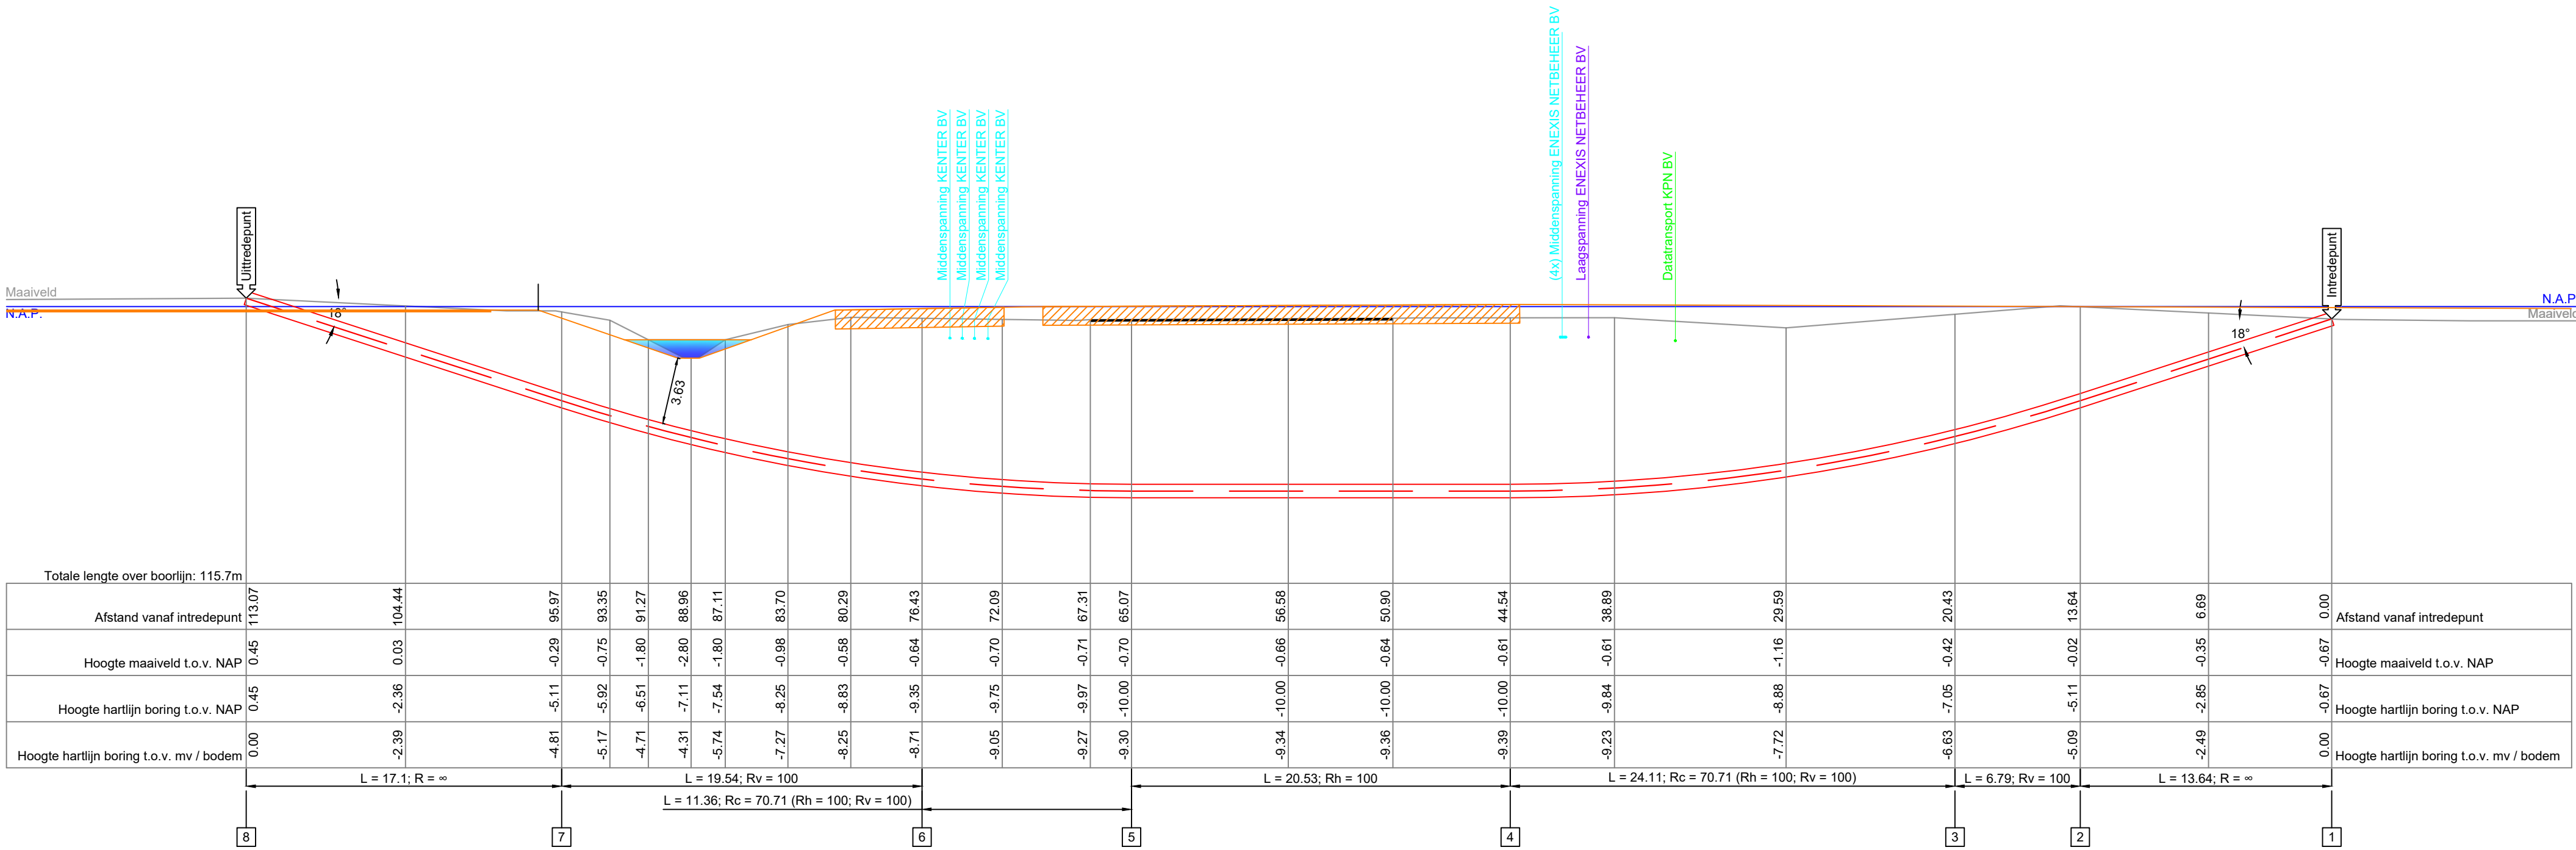

OVERZICHT LOCATIE:
SCHAAL 1:1000



OVERZICHT LOCATIE:
SCHAAL 1:500

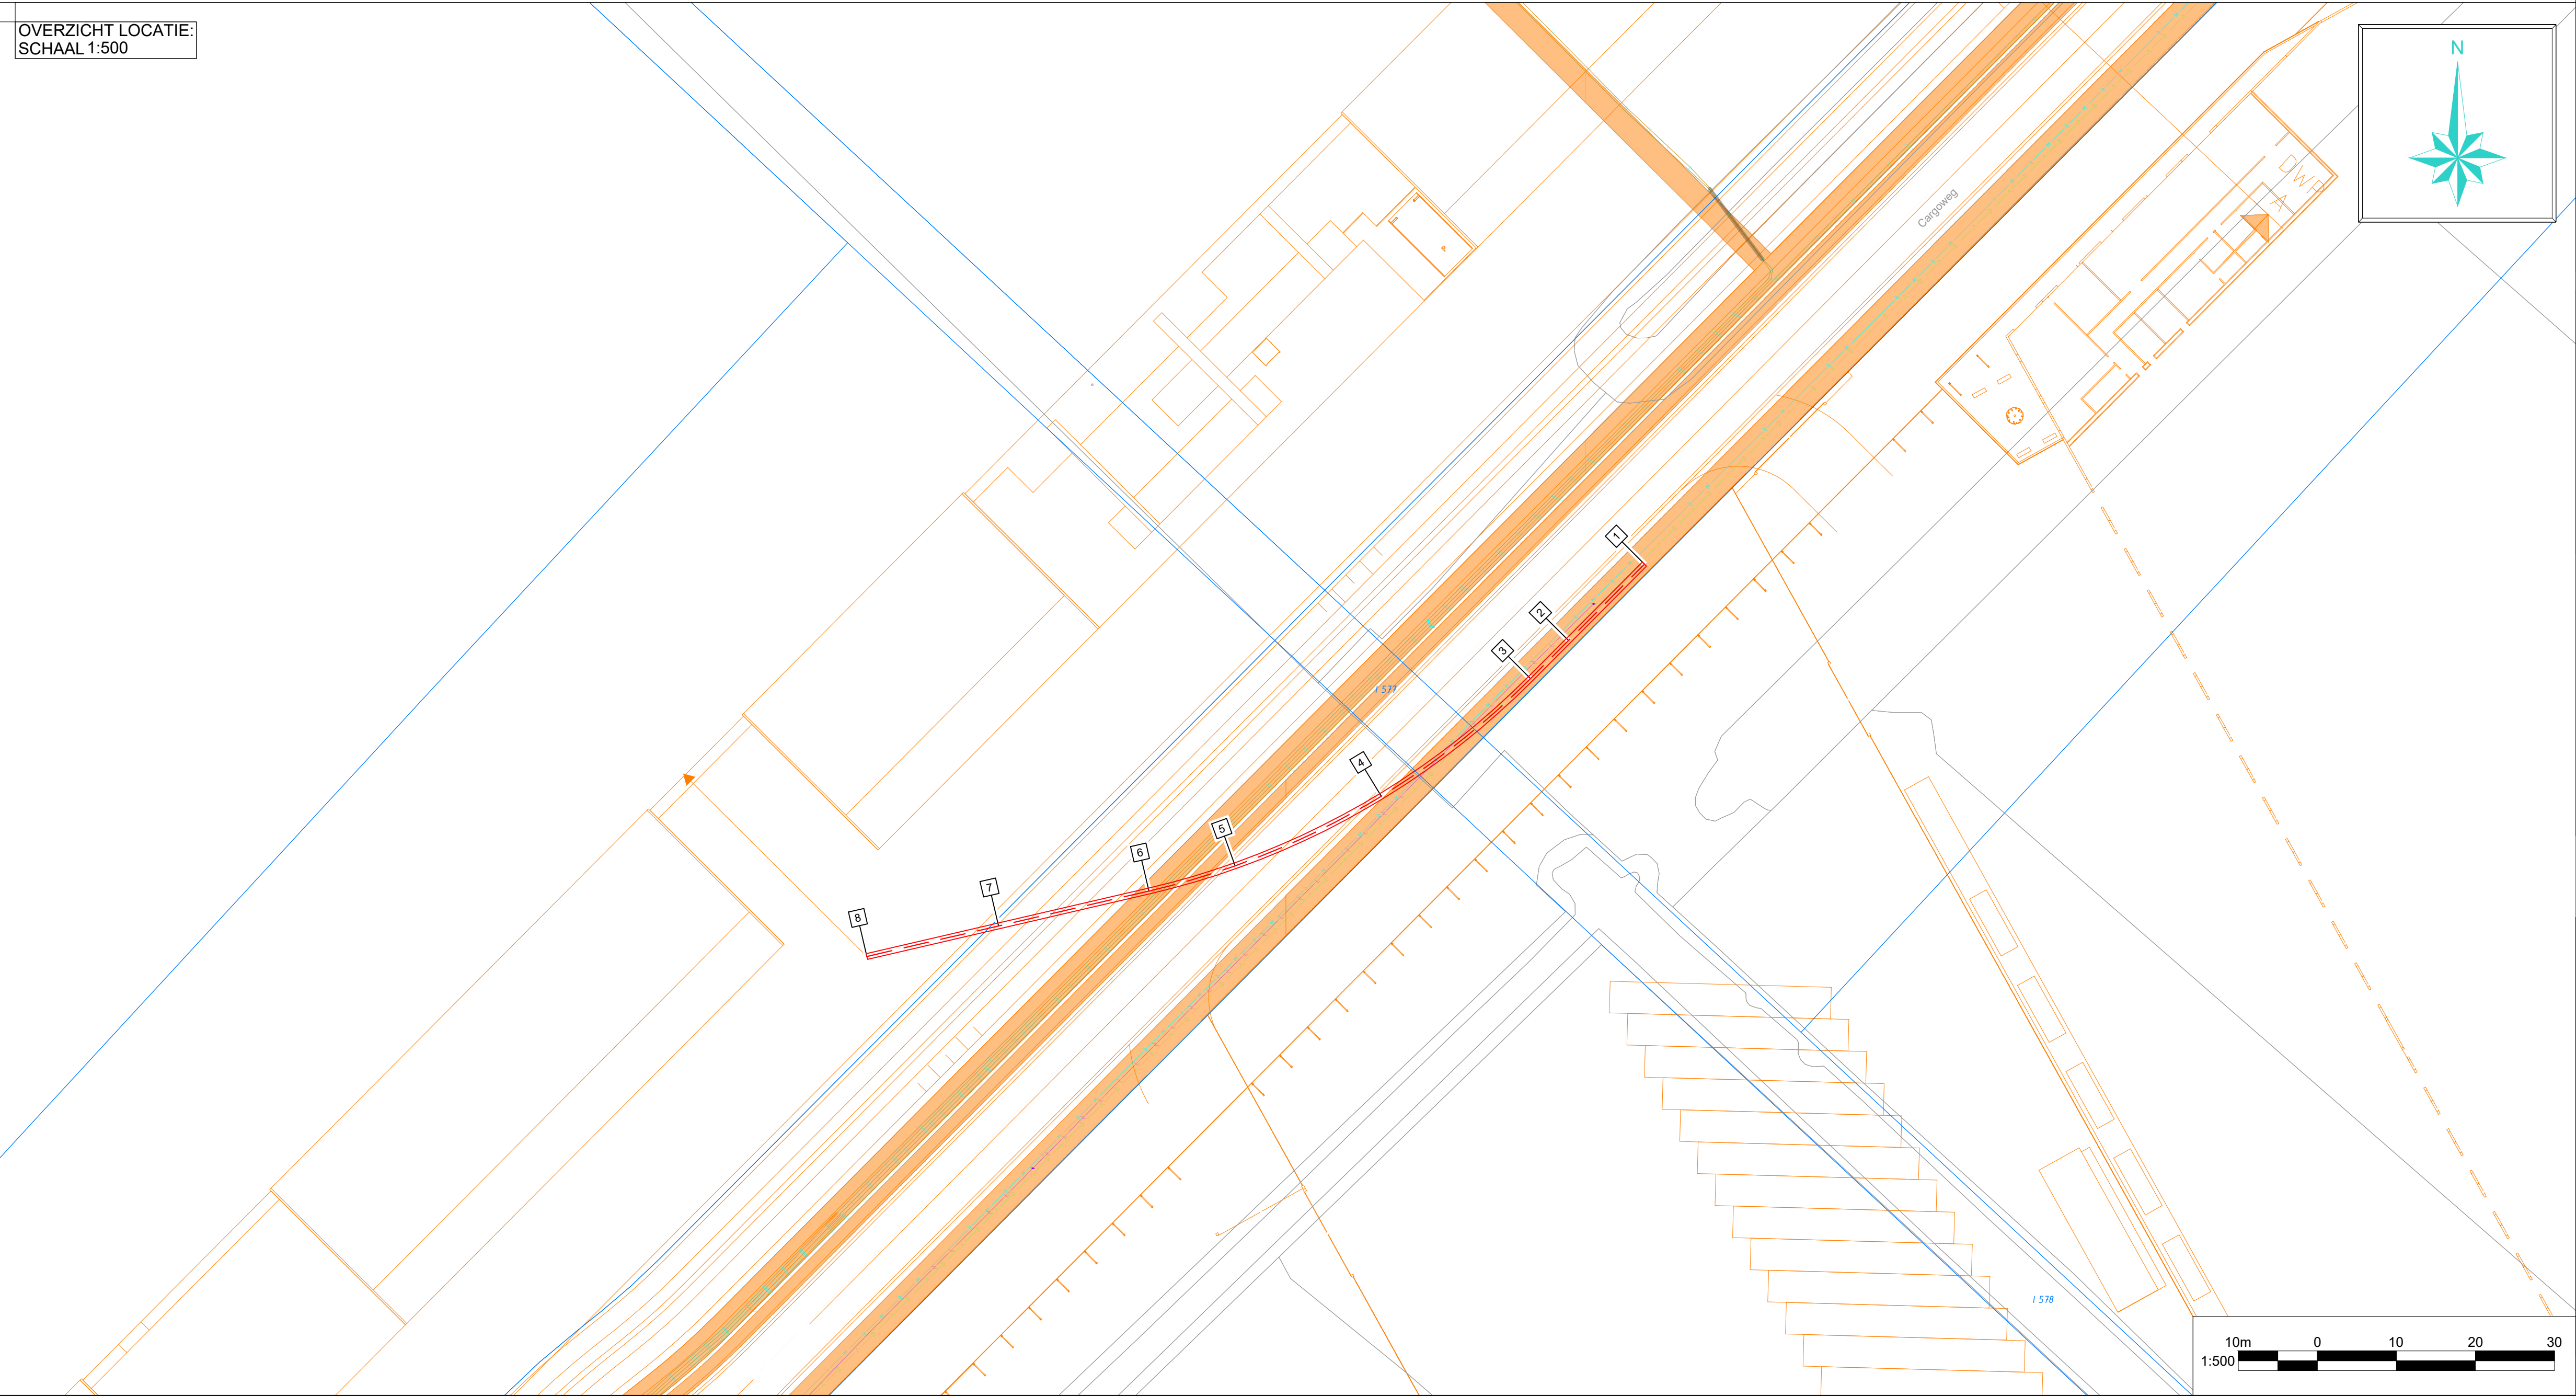


COÖRDINATENLIJST				
		X	Y	Z(NAP)
1	Intrede	103319.00	411034.51	-0.67
2	Begin Verticale Bocht	103309.38	411024.84	-5.11
3	Begin Horizontale Bocht	103304.59	411020.03	-7.05
4	Einde Verticale Bocht	103285.70	411005.14	-10.00
5	Begin Verticale Bocht	103267.19	410996.33	-10.00
6	Einde Horizontale Bocht	103256.29	410993.14	-9.35
7	Einde Verticale Bocht	103237.26	410988.73	-5.11
8	Uittrede	103220.60	410984.86	0.45

DOORSNEDE:
SCHAAL 1:40

- Lengte 115.7 m
- Buisdiameter(s) 1XØ560 mm
- Verwachte trekkracht N.T.B. kN

TE BOREN BUIS:
1xØ560mm PE100 SDR11

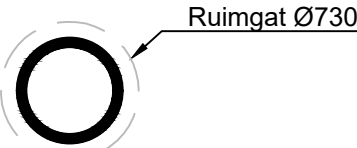

KLIC NUMMER: 24O0062363
ONTVANGST DATUM: 01-05-2024

DE HOOGTEMATEN ZIJN VERKREGEN UIT AHN.
DEZE ZIJN INDICATIEF

JUISTE LIGGING VAN KABELS EN LEIDINGEN
DIENT TIJDENS DE UITVOERING BEPAALD TE
WORDEN DOOR MIDDEL VAN PROEFSLEUVEN.

Legenda horizontaal gestuurde boring:

- Horizontaal gestuurde boring
- Horizontaal gestuurde boring / boogzinker / mantelbuis (bestaand)
- Topografie (bestaand)
- Topografie (toekomstig)
- Kadaster

Legenda KLIC:

- Laagspanningskabel(s)
- Middenspanningskabel(s)
- Hoogspanningskabel(s)
- Gasleiding(en) lage druk
- Gasleiding(en) hoge druk
- Datatransport
- Waterleiding(en)
- Vrij verval riolering
- Persriool
- Warmte transport
- Gevaarlijke buisleiding(en)

Opmerkingen:

5	-	-	-	-	-
4	-	-	-	-	-
3	-	-	-	-	-
2	-	-	-	-	-

Wijz. Omschrijving: Getekend: Gecontroleerd: Goedgekeurd: Datum:

ATRON Engineering
Advies & Infra

Hoofdvestiging (overnamekantoor)
Hulzenboschstraat 22 B-1
4291 LR Werkendam

Nevenvestiging
Tjalk 43
2411 NZ Bodegraven

T 0183-216020
E info@atron-engineering.nl
www.atron-engineering.nl

Project:	Aanleg CBV Moerdijkseweg			Plaats:	Moerdijk
Locatie:	Cargoweg				
Titel:	Horizontaal gestuurde boring			Vergunninghouder:	-
In te trekken buis:	1xØ560mm PE100 SDR11				-
Klantnaam opdrachtgever:	X34119 uitvoer			Opdrachtgever:	-
Onderdeel:	Overzicht en dwarsprofiel				-
Engineer:	M	Gecontroleerd:	WH	Goedgekeurd:	TP
Blad:	1	Schaal:	Diverse	Datum eerste uitgifte:	03-06-2024
			A1	Status:	CONCEPT
				Tekeningnummer:	4619-0424-01-HDD01

Indien werkzaamheden door derden worden uitgevoerd, kunnen aan deze tekening geen rechten worden ontleend.