



DWARSPROFIEL:  
SCHAAL 1:250

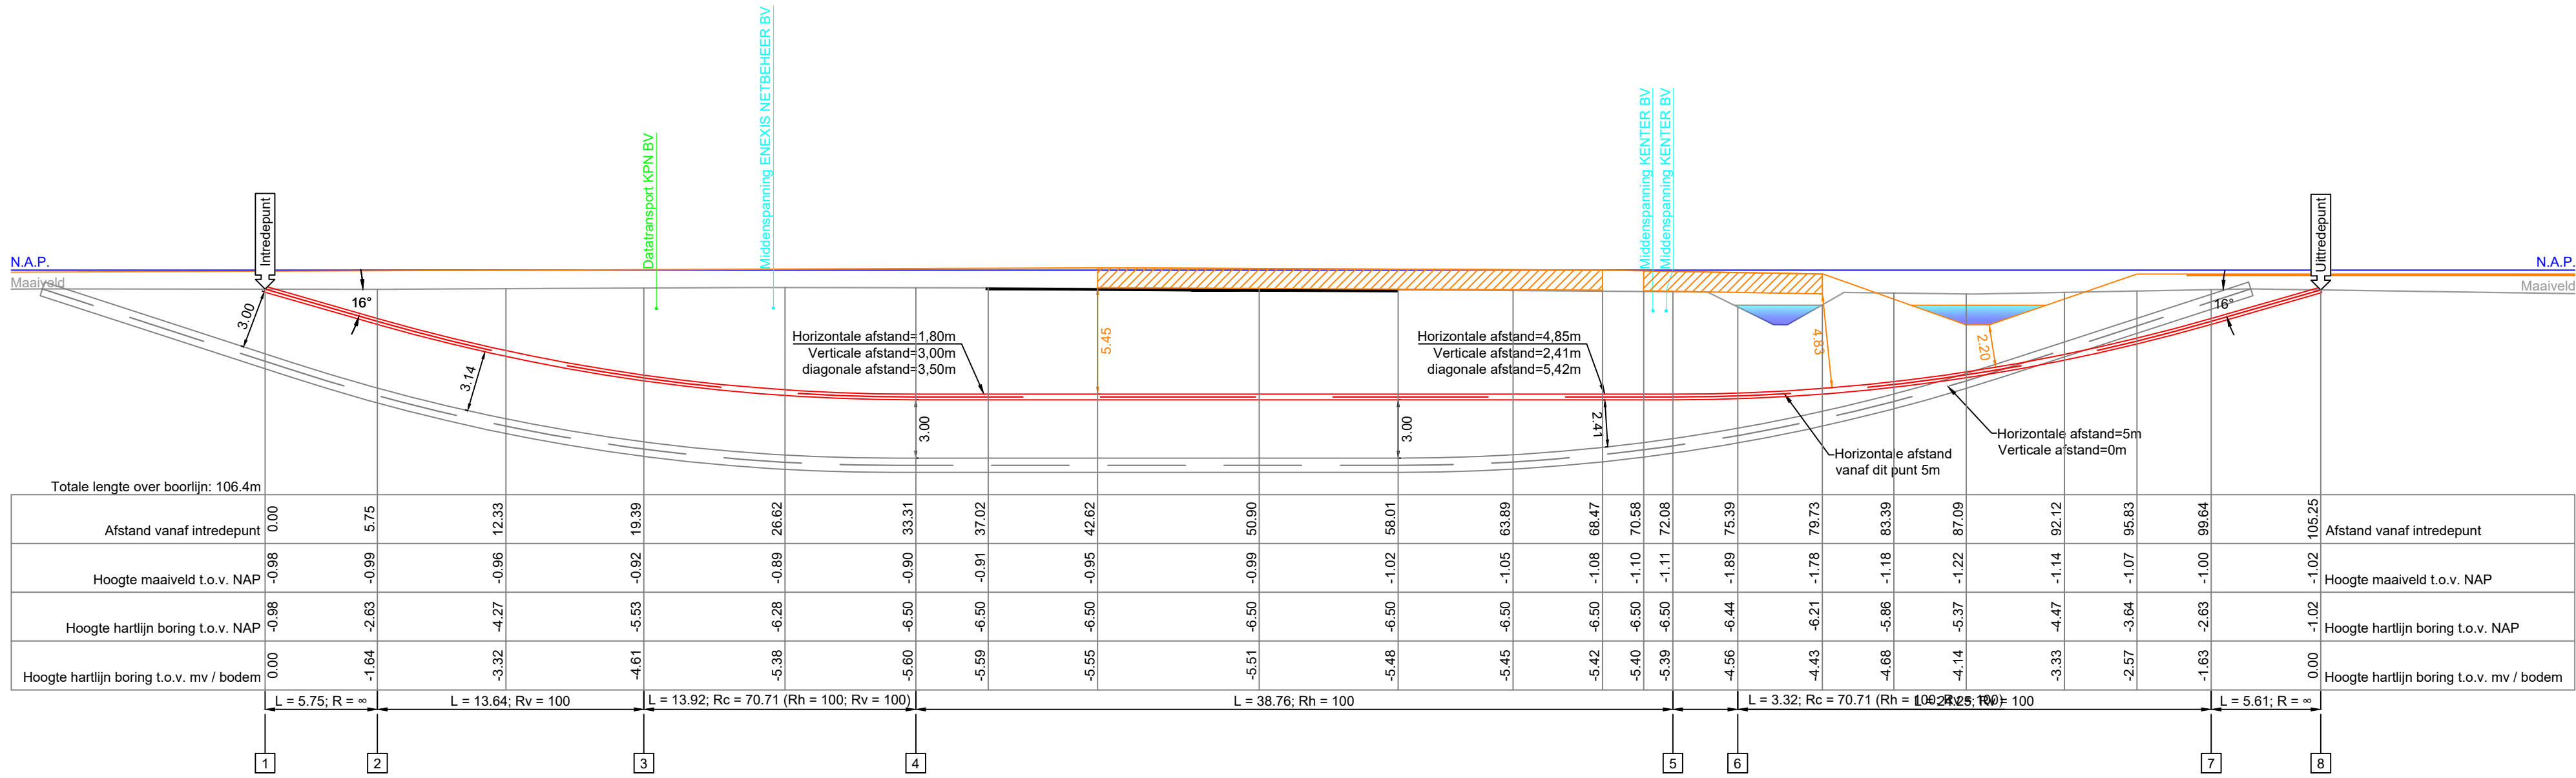

OVERZICHT LOCATIE:  
SCHAAL 1:1000



OVERZICHT LOCATIE:  
SCHAAL 1:500

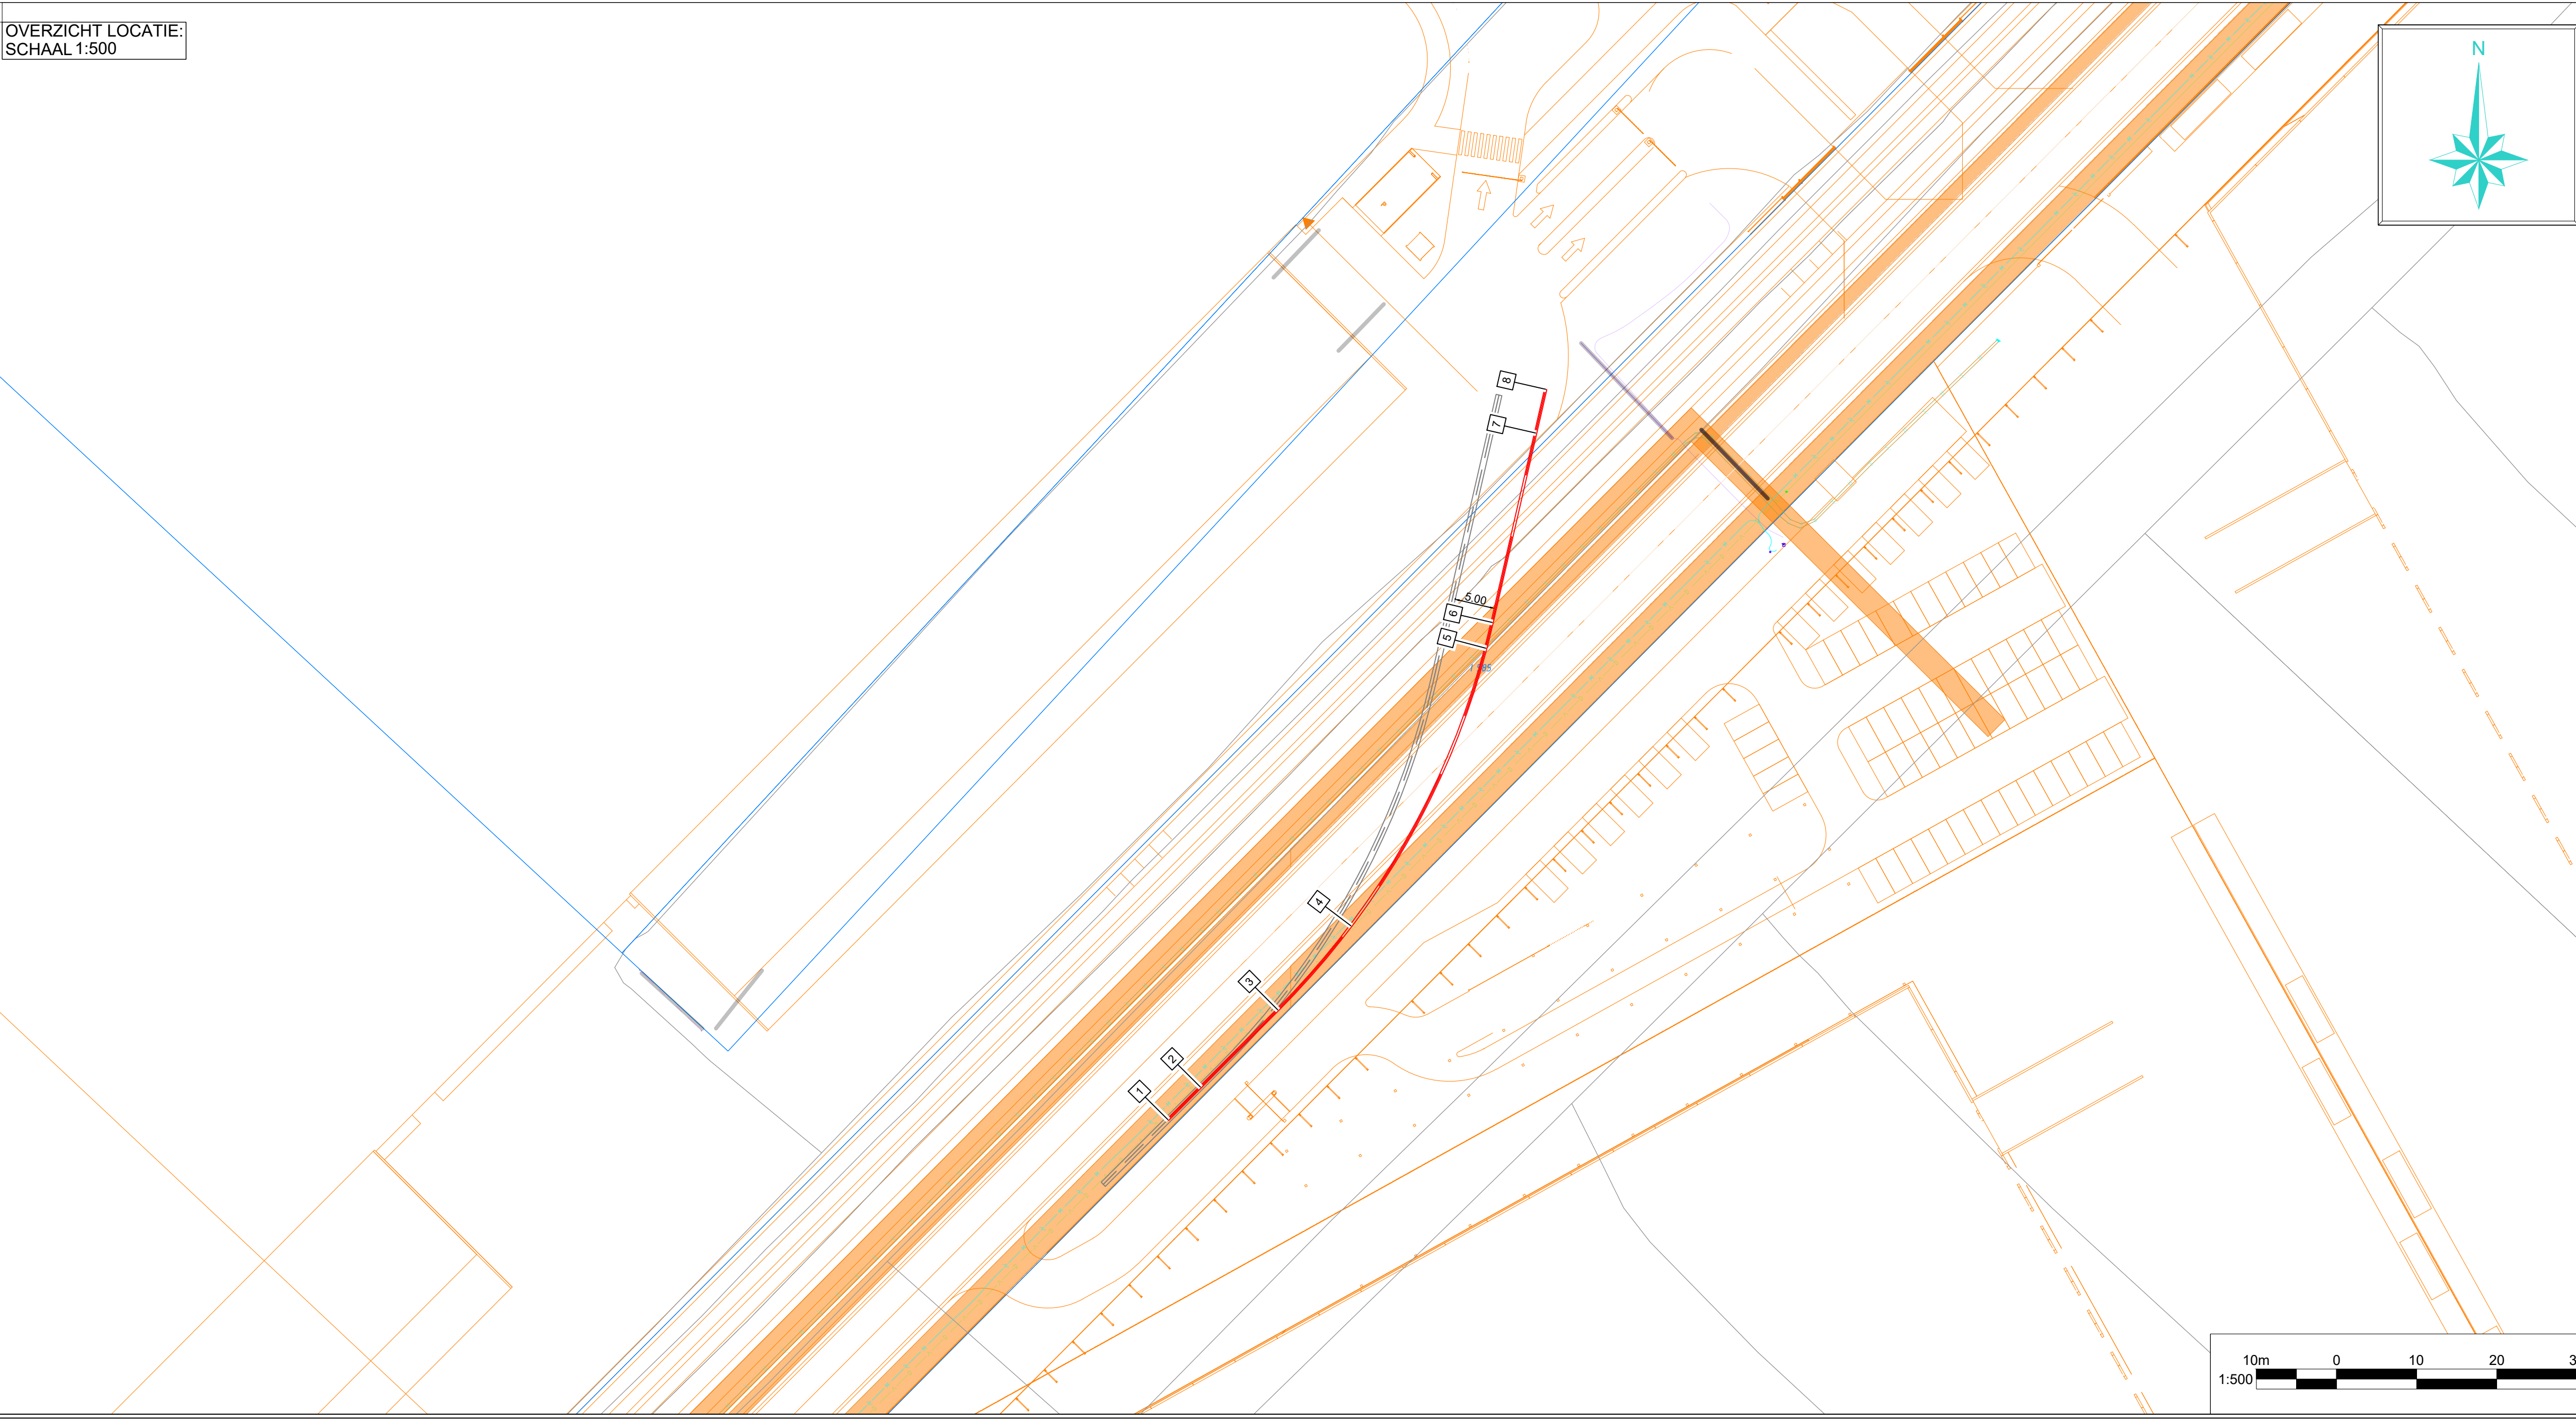

| COÖRDINATENLIJST |                         |           |           |
|------------------|-------------------------|-----------|-----------|
|                  |                         | X         | Y         |
| 1                | Intrede                 | 103443.46 | 411159.52 |
| 2                | Begin Verticale Bocht   | 103447.52 | 411163.58 |
| 3                | Begin Horizontale Bocht | 103457.17 | 411173.23 |
| 4                | Einde Verticale Bocht   | 103466.30 | 411183.72 |
| 5                | Begin Verticale Bocht   | 103483.13 | 411218.37 |
| 6                | Einde Horizontale Bocht | 103483.93 | 411221.59 |
| 7                | Einde Verticale Bocht   | 103489.35 | 411245.22 |
| 8                | Uitrede                 | 103490.60 | 411250.69 |

DOORSNEDE:  
SCHAAL 1:20

TE BOREN BUIZEN:  
2xØ110mm PE100 SDR11

Ruimgat Ø290  
Bundel Ø220

• Lengte  
• Buisdiameter(s)  
• Verwachte trekkracht

106.4 m  
2XØ110 mm  
N.T.B. kN

KLIC NUMMER:  
ONTVANGST DATUM:

24O0062363  
01-05-2024

DE HOOGTEMATEN ZIJN VERKREGEN UIT AHN.  
DEZE ZIJN INDICATIEF

JUISTE LIGGING VAN KABELS EN LEIDINGEN  
DIENT TIJDENS DE UITVOERING BEPAALD TE  
WORDEN DOOR MIDDEL VAN PROEFSLEUVEN.

Legenda horizontaal gestuurde boring:

Horizontala gestuurde boring

Horizontala gestuurde boring / boogzinker / mantelbuis (bestaand)

Topografie (bestaand)

Topografie (toekomstig)

Kadaster

Legenda KLIC:

Laagspanningskabel(s)

Middenspanningskabel(s)

Hoogspanningskabel(s)

Gasleiding(en) lage druk

Gasleiding(en) hoge druk

Datatransport

Waterleiding(en)

Vrij verval riolering

Persriool

Warmte transport

Gevaarlijke buisleiding(en)

Opmerkingen:

6

4

3

2

Wijz. Omschrijving:

Getekend:

Gecontroleerd:

Goedgekeurd:

Datum:

ATRON Engineering

Advies & Infra

Hoofvestiging (correspondentieadres)  
Hulsenboschstraat 22 B-1  
4291 LR Werkendam

Nevenvestiging  
Tjalk 43  
2411 NZ Bodegraven

T 0183-216020  
E info@atron-engineering.nl  
www.atron-engineering.nl

Project:  
Aanleg CBV Moerdijkseweg  
Cargoweg

Plaats:  
Moerdijk

Titel:  
In te trekken  
buis:  
Klant:  
opdrachtgever:

Horizontala gestuurde boring  
2xØ110mm PE100 SDR11  
X34119 uitvoer

Vergunninghouder:  
Opdrachtgever:

Onderdeel:  
Overzicht en dwarsprofiel

Engineer:  
WH

Gecontroleerd:  
TP

Goedgekeurd:  
TP

Tekeningnummer:  
4619-0424-01-HDD05

Blad:  
1

Aantal:  
1

Schaal:  
Diverse

Formaat:  
A1

Datum eerste uitghe:  
05-06-2024

Status:  
CONCEPT

10m 0 10 20 30

1:500

Indien werkzaamheden door derden worden uitgevoerd, kunnen aan deze tekening geen rechten worden ontleend.