



Retouradres: Postbus 3066, 6802 DB Arnhem

Koninklijke Gazelle Nv

Postbus 1

6950 AA DIEREN

Onderwerp

Melding behandeld

Datum
20 juni 2017

Pagina
1 van 2

Zaaknummer
195235006

Behandeld door

Geachte [REDACTED],

Op 27 januari 2017 hebben wij uw melding op grond van het Activiteitenbesluit ontvangen voor het veranderen van uw fabriek voor de productie van fietsen aan de Wilhelminaweg 8 in Dieren. Uw melding is geregistreerd onder het hiernaast genoemde zaaknummer. Bij eventuele correspondentie graag dit nummer vermelden.

In deze brief informeren wij u over de volledigheid van uw melding en de gevolgen daarvan.

Melding

De veranderingen betreffen:

- Verplaatsen van een acculaadstation;
- Vervangen van oude neutralisatie installatie voor een Split-O-Matic SOM 1500;
- Toevoegen van een wasplaats.

Uw melding bestaat uit de volgende documenten:

- een meldingsformulier Activiteitenbesluit Internet Module, d.d. 27 januari 2017, kenmerk Avax34vyvvj;
- een plattegrondtekening (Verbouw fabriek Gazelle te Dieren, kenmerk 116801, 26 januari 2017);
- een plattegrondtekening, indeling inrichting, ingediend op 27 januari 2017;
- een beschrijving van de aard en omvang van de activiteiten, Project Gazelle te Dieren, concept kenmerk K010, 17 februari 2017 en een omschrijving van het reinigingsapparaat Split-O-Mat SOM 1500;
- Prestatieverklaring van de olieafscheider, ingediend op 27 januari 2017;
- een akoestisch onderzoek (Akoestisch onderzoek Gazelle Dieren Activiteitenbesluit, kenmerk M.2015.1294.02.R001, 22 december 2015).

Omgevingsdienst Regio Arnhem

Eusebiusbu tensingel 53
6828 HZ Arnhem

Postbus 3066
6802 DB Arnhem

T 026 - 377 16 00
E postbus@odra.nl
www.odreg.oarnhem.nl

Beoordeling melding

De melding is getoetst aan de indieningsvereisten die gelden op grond van afdeling 1.2 van het Activiteitenbesluit. Hieruit blijkt dat uw melding voldoende informatie bevat om vast te stellen welke bepalingen uit het Activiteitenbesluit op uw bedrijf van toepassing zijn.

Datum
20 juni 2017

pagina
2 van 2

Zaaknummer
195235006

Uw bedrijf is op basis van de beschikbare gegevens een type B inrichting. Dit betekent dat u voor uw activiteiten geen omgevingsvergunning voor een milieu-inrichting hoeft aan te vragen maar dat de bepalingen uit het Activiteitenbesluit en de Activiteitenregeling op uw bedrijf van toepassing zijn. Het Activiteitenbesluit en de regeling zijn te vinden op www.wetten.overheid.nl.

Melding voldoet

Uw melding is volledig en voldoet aan de eisen die de wet eraan stelt. Wij gaan uw melding publiceren. Regiobodeonline <http://www.regiobodeonline.nl/krantenarchief/>.

Gevolg

U mag de activiteiten die u met uw melding heeft voorgelegd uitvoeren.

Nieuwe activiteiten

Ingevolge artikel 1.10 van het Activiteitenbesluit moeten nieuwe activiteiten ten minste vier weken tevoren aan de gemeente worden gemeld. Dit bij voorkeur via de Activiteitenbesluit Internet Module (<https://www.aimonline.nl/>).

Maatwerkvoorschriften

Wij zien op dit moment geen reden om maatwerkvoorschriften aan de bovengenoemde activiteiten te verbinden.


Tot slot

De melding is behandeld.

Vragen

Vragen over deze brief kunt u stellen aan , telefoonnummer: (026) . Wij verzoeken u eventuele aanvullende documenten zoveel mogelijk digitaal in te dienen. Dit kunt u doen via postbus@odra.nl, onder vermelding van het zaaknummer.

Hoogachtend,
Namens burgemeester en wethouders van Rheden,

 

Afdelingshoofd
Omgevingsdienst Regio Arnhem

Melding Activiteitenbesluit

Hierbij doe ik, [REDACTED] (namens [REDACTED]), melding van het veranderen van het bedrijf **Koninklijke Gazelle NV**. Het voor de melding gebruikte e-mail adres is [REDACTED]@pon.com.

Vragenboom niet doorlopen

U heeft er voor gekozen om de verandering van uw bedrijf direct te melden en niet eerst de vragenboom te doorlopen. Daarom is het niet mogelijk om de milieuregels uit het Activiteitenbesluit die op uw bedrijf van toepassing zijn samen te stellen.

Gegevens melder

Naam melder:	[REDACTED]
Adres:	[REDACTED] [REDACTED]
Telefoon:	[REDACTED]
Fax:	
E-mail:	[REDACTED]@pon.com

Gegevens drijver

Naam drijver:	[REDACTED]
Telefoon:	[REDACTED]
Fax:	
E-mail:	

Gegevens bedrijf

Naam bedrijf:	Koninklijke Gazelle NV
Adres bedrijf:	Wilhelminaweg 8 6951BP DIEREN
Toelichting locatie:	
KvK nummer:	09165859
Type inrichting:	onbekend
Reden van melding:	Veranderen van het bedrijf

Correspondentieadres melding

Correspondentie sturen naar:

Postbus 1
6950 AA DIEREN

Beschrijving activiteiten

Datum veranderingen bedrijf:	27-01-2017
------------------------------	------------

Beschrijving activiteiten:	1. Toevoegen van een wasplaats: Er wordt een wasplaats toegevoegd nabij de chemie-opslag. Deze wordt gebruikt voor het afspoelen met water van rekken, kappen en heftrucks. Het afvalwater kan olie. Hiertoe is er een oliewaterafscheider geplaatst (zie bijlage voor type). De dichtstbijzijnde peilbuis zit op 20 meter afstand. 2. Vervanging oude neutralisatie installatie voor een "split om matic". Deze installatie reinigt het proceswater dat gebruikt wordt in het voorbehandelingsproces. De verontreiniging (metalen en PH neutraliseren) worden hier verwijderd. Deze installatie bevindt zich op de plaats van de oude waterzuivering. 3. Verplaatsen van het acculaadstation: De accu's voor het interne transportmaterieel worden hier geladen. Dit gaat enkel om een verplaatsing. De locatie is weer voorzien van vloestofdichte vloer, aanwezige pbm's en bevindt zich achterin het hoogbouwmagazijn. Voor alle items geldt dat we deze toevoegen in de bijlage "plattegrond met wijzigingen".
Bijlage met beschrijving toevoegen:	Nee

Extra informatie bij de melding

Met de Odra () heeft in week 1 2017 overleg gehad over de locatie van de aanwezige peilbuizen.

Bijlagen geupload

De volgende bestanden zijn toegevoegd aan de melding:

Indeling bedrijf	13-30 Layout nieuwe fabriek 31-Model.pdf
Rioleringsstekening	116801_80_rioolrevisie gazelle dieren (1) 27-01-2017.pdf
Documentatie waterzuivering	Bedieningshandleiding waterzuivering.pdf
Prestatieverklaring olie-afscheider	prestatieverklaring olieafscheider.pdf

Bijlagen op papier

U moet de volgende bijlagen op papier toesturen aan het bevoegd gezag. De waterbeheerder hoeft alleen de bijlagen met een * te ontvangen.

- Situatieschets van het bedrijf en in de omgeving gelegen gebouwen (schaal minimaal 1:10.000 en een noordpijl) *
- Rapport akoestisch onderzoek (in overleg met bevoegd gezag)
- Rapport bodemkwaliteit (in overleg met bevoegd gezag)

Gegevens bevoegd gezag

Gemeente Rheden Afdeling Ruimte Postbus 9110 6994 ZJ De Steeg
Waterschap Rijn en IJssel Documentaire Informatie Voorziening Postbus 148 7000 AC Doetinchem


Referentie melding

Deze melding is bij ons bekend als **AIM-sessie Avax34vyyvj**. Wilt u alstublieft, als u schriftelijk of mondeling contact zoekt, dit als referentie vermelden?

Datum en tijdstip melding

Deze melding is gemaakt op 27-01-2017 om 15:34 uur.



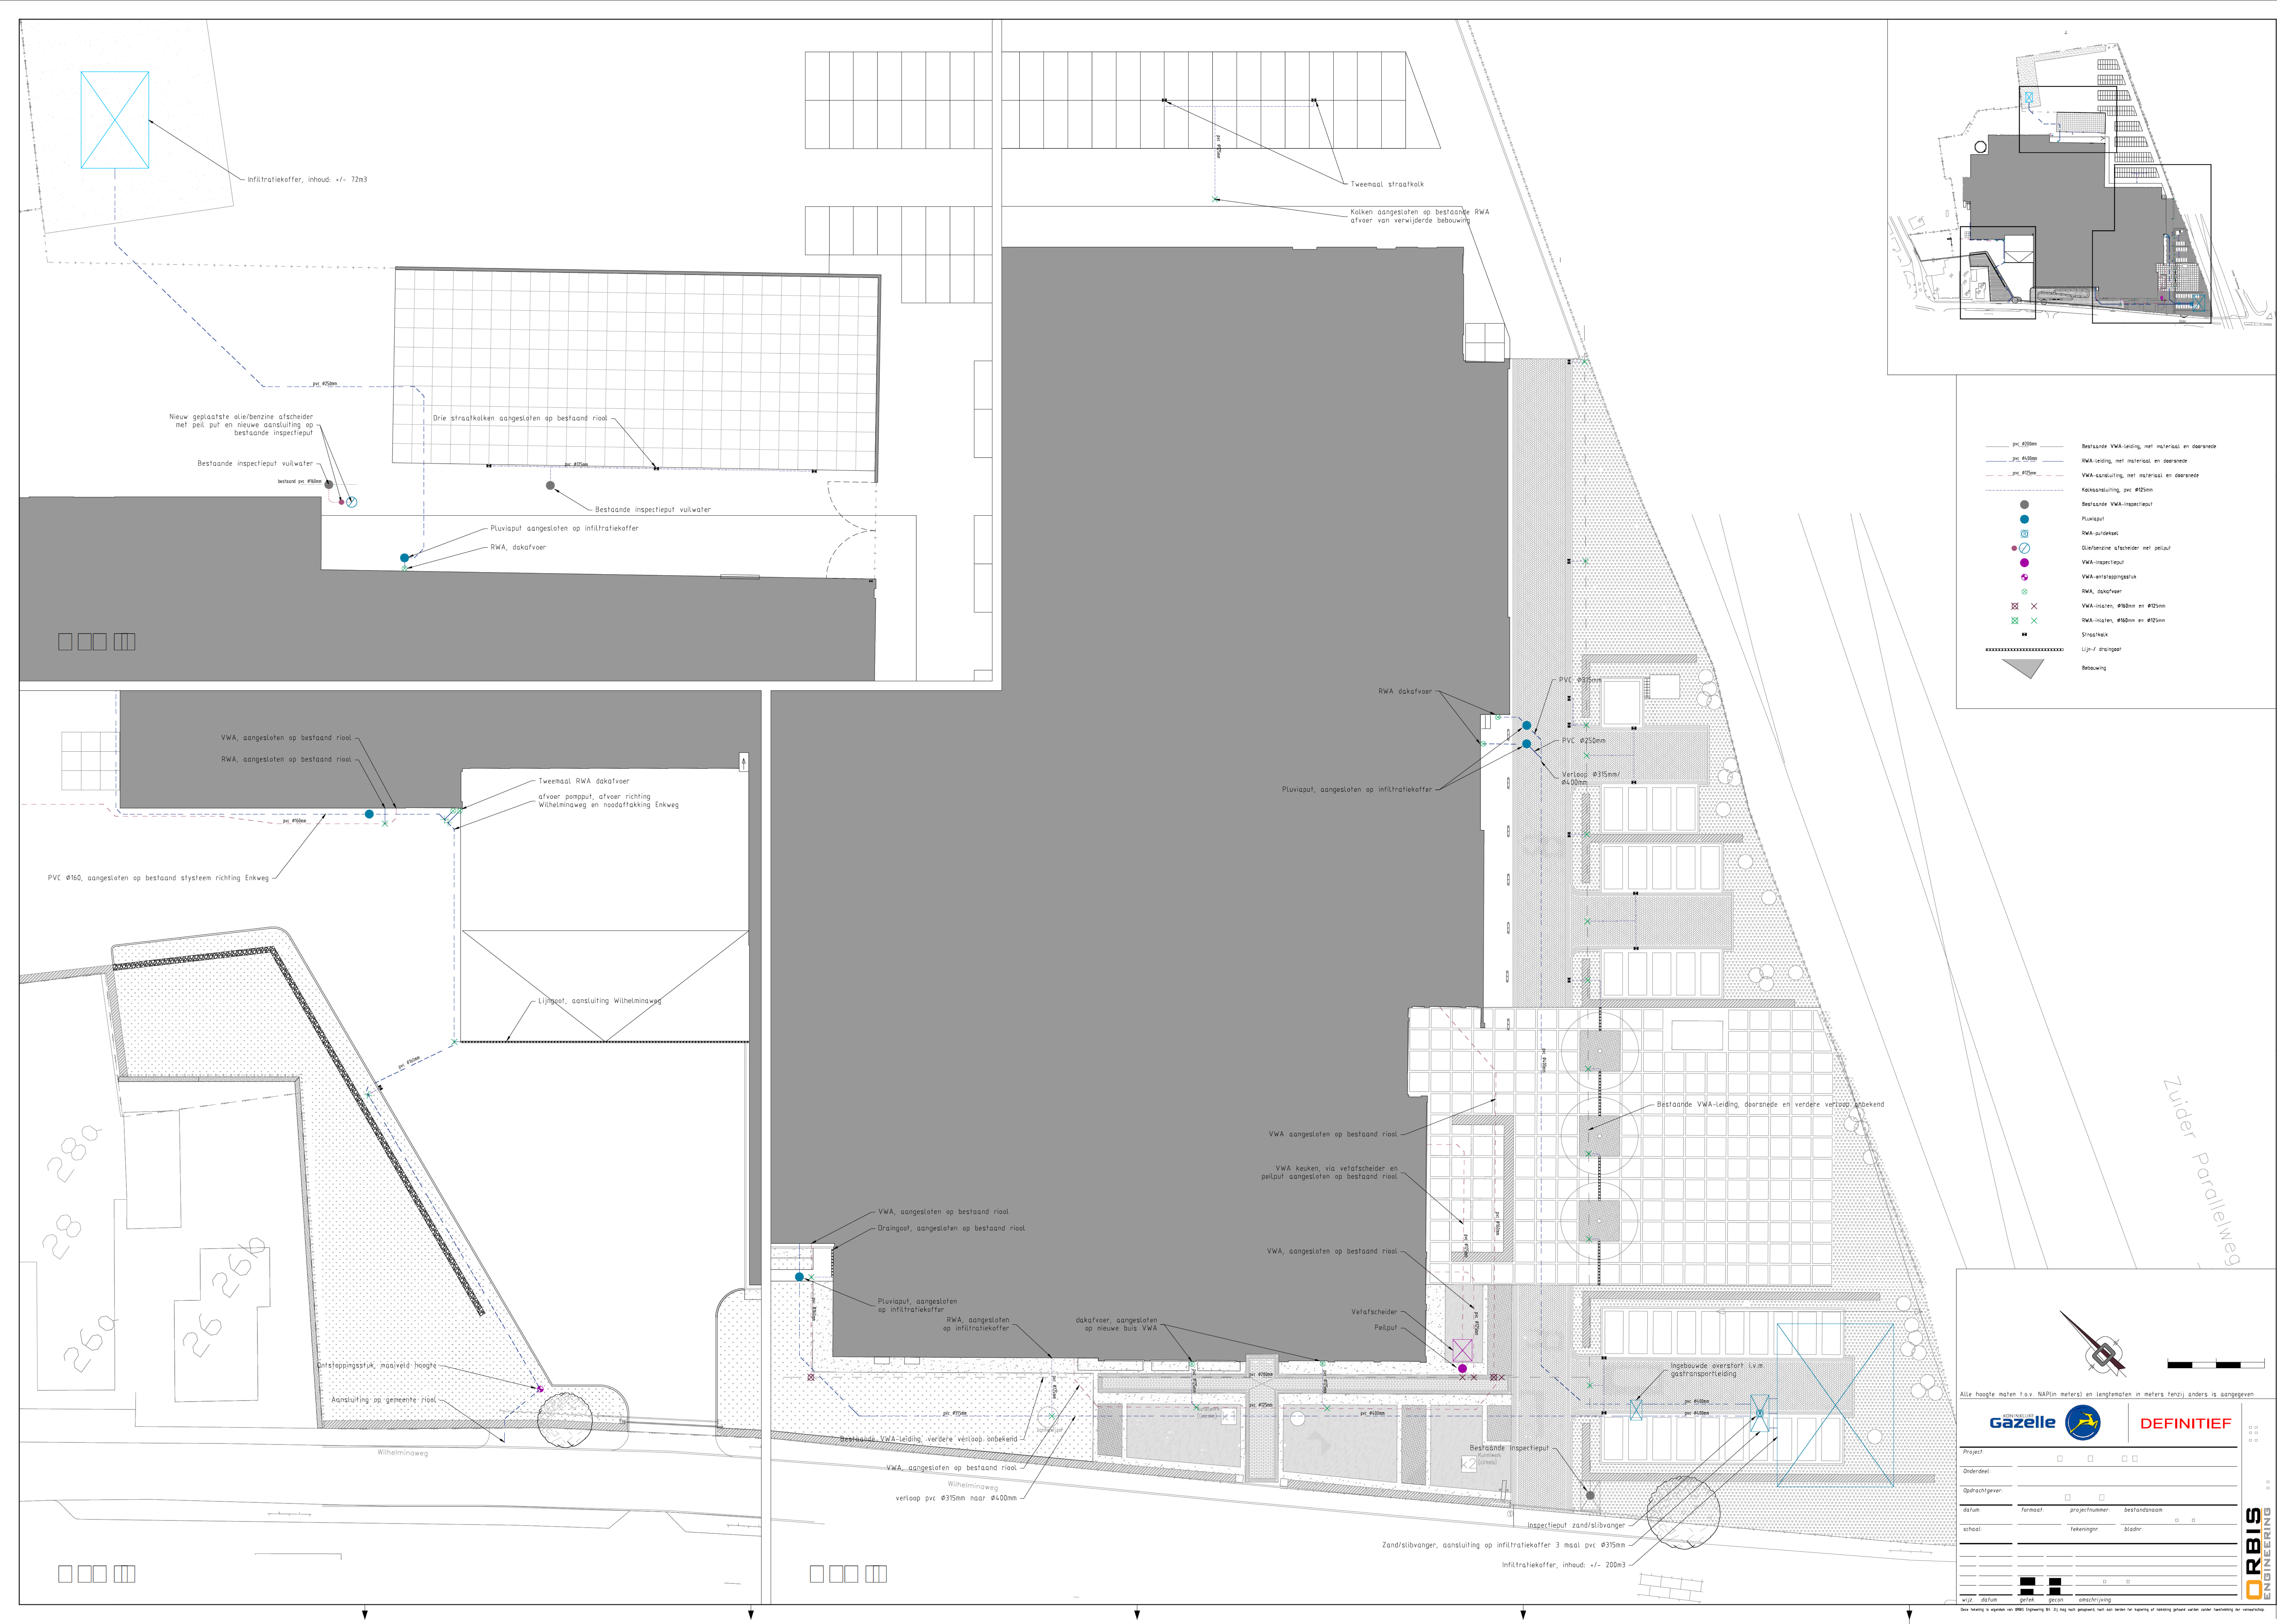

ORIGINAL BETRIEBSANLEITUNG

Abwasserreinigungsanlage

SPLIT-O-MAT®

SOM 1500



Version: 36 D

Hersteller:

**EnviroChemie AG
Wasser-Abwasser-Technik
Twirrenstrasse 6
CH-8733 Eschenbach SG**

Tel.: +41 (0) 55 286 18 18

Fax: +41 (0) 55 286 18 00

<http://www.envirochemie.ch>

E-Mail: office@envirochemie.ch

AQUAFIX MILIEU®

EG PRESTATIEVERKLARING EC DECLARATION OF PERFORMANCE

European Regulation Construction Products 305/2011/EU

Nr. 383CPR2013.07.01



1. Unieke identificatie: Ronde HDPE olieafscidders klasse I of II voor aardinbouw, productserie CLEARO Euromat+ CLEARO-G Euromat+, met volgende typenummers:
- Olieafscidders, **205.3611.0010** -11.0030 -11.0060 -12.0011 -12.0031 -12.0061 -13.0012-13.0032 -13.0062 -11.0080 -11.0100 -12.0081 -12.0101 -13.0082 -13.0102
205.4611.0010 -11.0030 -11.0060 -12.0011 -12.0031 -12.0061 -13.0012-13.0032 -13.0062 -11.0080 -11.0100 -12.0081 -12.0101 -13.0082 -13.0102
- Olieafscidders, **205.383.0011** -0012 -0013 -0031 -0032 -0033 -0061 -0062 -0063 -0081 -0101
205.483.0011 -0012 -0013 -0031 -0032 -0033 -0061 -0062 -0063 -0081 -0101
2. Beoogd gebruik: Afscheiders voor het uit afvalwater afscheiden van lichte vloeistoffen (bijv. olie en benzine) en bezinkbare delen van minerale oorsprong door middel van gravitatie en coalescentie.
3. Naam en contactadres fabrikant: Aquafix Milieu BV Genieweg 20
3641 RH Mijdrecht Nederland
www.aquafix.nl
4. Systeem voor de beoordeling en verificatie van de prestatiebestendigheid: 4
5. Volgens geharmoniseerde norm: NEN-EN 858-1:2002/A1:2004 Afscheiders en slibvangputten voor lichte vloeistoffen (bijv. olie en benzine) - Deel 1: Ontwerp, eisen en beproeving, merken en kwaliteitscontrole
6. Geaccrediteerde laboratoria: Nr. 1234, Efectis Nederland BV, certificaat brandklasse
LGA Qualitest GmbH, rapport duurzaamheid
LGATÜV Rheinland, rapport effectiviteit
7. Verklaarde prestatie:

Essentiële kenmerken	Prestaties	Europees beoordelingsdocument
Brandklasse	E	NEN-EN 858-1 art. 6.2.8, Annex E tabel E1
Waterdichtheid	voldoet	NEN-EN 858-1 art. 6.3.2
Effectiviteit	voldoet	NEN-EN 858-1 art. 4, 6.3.1, 6.3.3 t/m 6.3.8, 6.5
Sterkte en stabiliteit	A 15 kN en B 125 kN	NEN-EN 858-1 art. 6.4
Duurzaamheid	voldoet	NEN-EN 858-1 art. 6.2

8. De prestaties van het in de punten 1 en 2 omschreven product zijn conform de in punt 7 aangegeven prestaties. Deze prestatieverklaring wordt verstrekt onder de exclusieve verantwoordelijkheid van de in punt 3 vermelde fabrikant.

Mijdrecht, 1 juli 2013.

