



Koninklijke Gazelle NV
[redacted]
Korte Brinkweg 37c
3761 EC SOEST

gemeente Rheden	
Ingekomen d.d.	12 MEI 2014
Nummer:	
Behandelaar:	

Datum : 12 MEI 2014
Uw kenmerk :
Ons kenmerk :
Zaaknummer : 2014-03-06223/CL
Contactpersoon : [redacted]
Telefoonnummer : (026) [redacted]

Onderwerp: Acceptatie melding Activiteitenbesluit milieubeheer voor Gazelle BV
aan de Wilhelminaweg 8 te Dieren

Geachte [redacted],

Op 13 maart 2014 heeft de gemeente Rheden uw melding op grond van het Activiteitenbesluit milieubeheer ontvangen. De melding betreft het veranderen van een inrichting aan de Wilhelminaweg 8 te Dieren. Uw melding is geregistreerd onder nummer 2014-03-06223/CL /MHZ-2014-0044. Bij eventuele correspondentie graag dit nummer vermelden.

Uw melding is voor beoordeling doorgestuurd naar de Omgevingsdienst regio Arnhem. In deze brief leest u de bevindingen.

Publicatie

Uw melding worden door ons als voldoende beschouwd.

Van de melding wordt een bekendmaking geplaatst. Daarop is geen zienswijze mogelijk.

Melding

De melding bestaat uit de volgende stukken:

- Melding 13 maart 2014, md1ajilabt
- Situatie terreininrichting, 13-883 blad 900, 3 maart 2014
- Situatie terreininrichting, 13-883 blad 300, 3 maart 2014

De melding heeft betrekking op de volgende activiteiten:

- Lozen ten gevolge van reinigingswerkzaamheden, conserveringswerkzaamheden of andere onderhoudswerkzaamheden aan vaste objecten
- In werking hebben van een aardgas gestookte ketelinstallatie met een nominaal vermogen boven de 400 kilowatt
- Opslaan van gevaarlijke stoffen, CMR-stoffen of bodembedreigende stoffen in verpakking
- Lassen van metalen
- Solderen van metalen
- Reinigen, lijmen of coaten van metalen
- Aanbrengen van anorganische deklagen op metalen
- Drogen van metalen
- In werking hebben van een acculader
- Algemene milieuregels voor emissies naar de lucht
- Algemene milieuregels voor bodembedreigende activiteiten

Beoordeling

Op 13 maart 2014 hebben wij de melding ontvangen. De melding is getoetst aan de algemene kwaliteitseisen die gelden voor een melding op grond van het Activiteitenbesluit.

Uw melding bevat voldoende informatie om vast te stellen welke bepalingen uit het Activiteitenbesluit voor uw bedrijf van toepassing zijn. Uw bedrijf is op basis van de beschikbare gegevens een type B inrichting. Dit betekent:

dat u voor uw activiteiten geen omgevingsvergunning voor een milieu-inrichting hoeft aan te vragen maar dat de bepalingen uit het Activiteitenbesluit op uw bedrijf van toepassing zijn. Het Activiteitenbesluit is te vinden op www.wetten.overheid.nl (zoeken op "Activiteitenbesluit milieubeheer").

Bodem

Er is reeds voldoende beschikbare bodeminformatie en er is een verontreinigingssituatie bekend, waardoor het niet nodig is om nu de bodemkwaliteit vast te stellen.

Tussentijdse stand van zaken bouw

De melding die gedaan is en de bijgevoegde tekeningen, geeft de situatie aan na de veranderingen, dus de eindsituatie. De aanpassingen en verbouwingen bij Gazelle gebeuren echter in fasen. Mijn collega van handhaving, [REDACTED], heeft op 3 september 2013 overleg gehad met [REDACTED] van Koninklijke Gazelle NV.

De afspraak die toen is gemaakt, is dat wanneer er nieuwe bouwdelen (fasen) klaar zijn, dit middels tekeningen wordt gecommuniceerd met de gemeente Rheden. Deze tekeningen zullen worden toegevoegd aan het milieudossier en zorgt ervoor dat de stand van zaken ten tijde van de bouw bij de gemeente bekend is.

Melding mobiel puinbreken


U geeft in deze melding aan dat er bij het slopen met een mobiele installatie puin wordt gebroken op de locatie waar het materiaal vrijkomt. Hiervoor dient een melding te worden ingediend voor het Besluit mobiel breken bouw- en sloopafval. Wij willen u erop wijzen dat burgemeester en wethouders van de gemeente Rheden hiervan ten minste vijftien werkdagen voor aanvang van deze werkzaamheden schriftelijk in kennis dienen te worden gesteld. Deze melding dient te voldoen aan artikel 4 lid 2 van het bovengenoemde Besluit en te worden ingediend bij de gemeente Rheden.

Nadere informatie

Heeft u vragen over deze brief of wilt u meer informatie over de behandeling van uw melding, dan kunt u contact opnemen met uw contactpersoon bij de Omgevingsdienst Regio Arnhem, [REDACTED], telefoonnummer 026 [REDACTED]. Voor meer informatie kunt u ook terecht op de website van de Omgevingsdienst regio Arnhem, www.odra.nl.

Hoogachtend,

Namens burgemeester en wethouders van Arnhem,

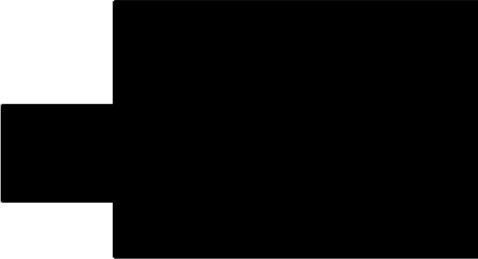

Hoofd Vergunningen milieu en Juridische zaken
Omgevingsdienst Regio Arnhem

Legger:

- gemeente@rheden.nl (archief)
- info@gazelle.nl
- [REDACTED]@rheden.nl
- [REDACTED]@odra.nl
- [REDACTED]@rheden.nl

Melding Activiteitenbesluit

Hierbij doe ik, [REDACTED] (namens [REDACTED]), melding van de verandering van de inrichting Koninklijke Gazelle NV. Het voor de melding gebruikte e-mail adres is [REDACTED]@lendering-partners.nl.

Activiteiten

Op basis van uw antwoorden zijn de volgende activiteiten uit het Activiteitenbesluit van toepassing:

- Lozen ten gevolge van reinigingswerkzaamheden, conserveringswerkzaamheden of andere onderhoudswerkzaamheden aan vaste objecten
- In werking hebben van een aardgas gestookte ketelinstallatie met een nominaal vermogen boven de 400 kilowatt
- Opslaan van gevaarlijke stoffen, CMR-stoffen of bodembedreigende stoffen in verpakking
- Lassen van metalen
- Solderen van metalen
- Reinigen, lijmen of coaten van metalen
- Aanbrengen van anorganische deklagen op metalen
- Drogen van metalen
- In werking hebben van een acculader
- Algemene milieuregels voor emissies naar de lucht
- Algemene milieuregels voor bodembedreigende activiteiten

Gegevens melder

Naam melder:	[REDACTED]
Adres:	[REDACTED]
Telefoon:	[REDACTED]
Fax:	[REDACTED]
E-mail:	[REDACTED]@lendering-partners.nl

Gegevens drijver inrichting

Naam drijver:	[REDACTED]
Telefoon:	[REDACTED]
Fax:	[REDACTED]
E-mail:	[REDACTED]@gazelle.nl

Gegevens inrichting

Naam inrichting:	Koninklijke Gazelle NV
Adres inrichting:	Wilhelminaweg 8 6951 BP DIEREN
Toelichting locatie:	
KvK nummer:	09165859
Type bedrijf:	type B
Reden van melding:	verandering

Correspondentieadres melding

Correspondentie sturen naar het adres van de melder.

Gegevens verandering inrichting

Datum verandering:	03-06-2014
Omschrijving:	Kantoor en fabriek worden gerenoveerd. Een deel wordt gesloopt en er wordt een nieuwe bedrijfshal gebouwd. Huidige bedrijfsactiviteiten gaan door tijdens de renovatie. De processen en activiteiten in het kader van het Activiteitenbesluit wijzigen niet. Bij het slopen wordt gebruik gemaakt van een mobiele puinbrekersinstallatie.
Bijlage meezenden:	Ja

Stookinstallaties

De volgende stookinstallaties zijn in uw bedrijf aanwezig:

- Aardgasgestookte verwarmingsketel of warmwaterketel met een vermogen van meer dan 400 kW (paragraaf 3.2.1 van het Activiteitenbesluit is van toepassing)

Extra informatie bij de melding

U hebt geen extra informatie bij de melding gevoegd.

Bijlagen geupload

De volgende bestanden zijn toegevoegd aan de melding:

Indeling inrichting (verandering)	13-883-300 d.d. 2014-03-03.pdf
Situatieschets	13-883-900 d.d. 2014-03-03.pdf

Bijlagen op papier

U moet de volgende bijlagen op papier toesturen aan het bevoegd gezag.

- Toelichting op de aard en omvang van de gewijzigde activiteiten/processen
- Rapport bodemkwaliteit (in overleg met bevoegd gezag)

Gegevens bevoegd gezag

Gemeente Rheden
Afdeling Ruimte
Postbus 9110
6994 ZJ De Steeg

Bestanden met milieuregels en toelichtingen


Aan de hand van de door u ingevulde vragenboom van de AIM zijn pdf-bestanden gemaakt met daarin de milieuregels uit het Activiteitenbesluit en toelichtingen op deze milieuregels. Met de volgende link gaat u [naar de downloadpagina](#) (opent in een nieuw scherm), waar u deze bestanden kunt inzien of downloaden.

Correspondentienummer



Wilt u alstublieft, als u schriftelijk of mondeling contact zoekt, onderstaand nummer als correspondentienummer gebruiken?

Correspondentienummer: **md1ajilabt**

Datum en tijdstip melding: 13-03-2014 15:15

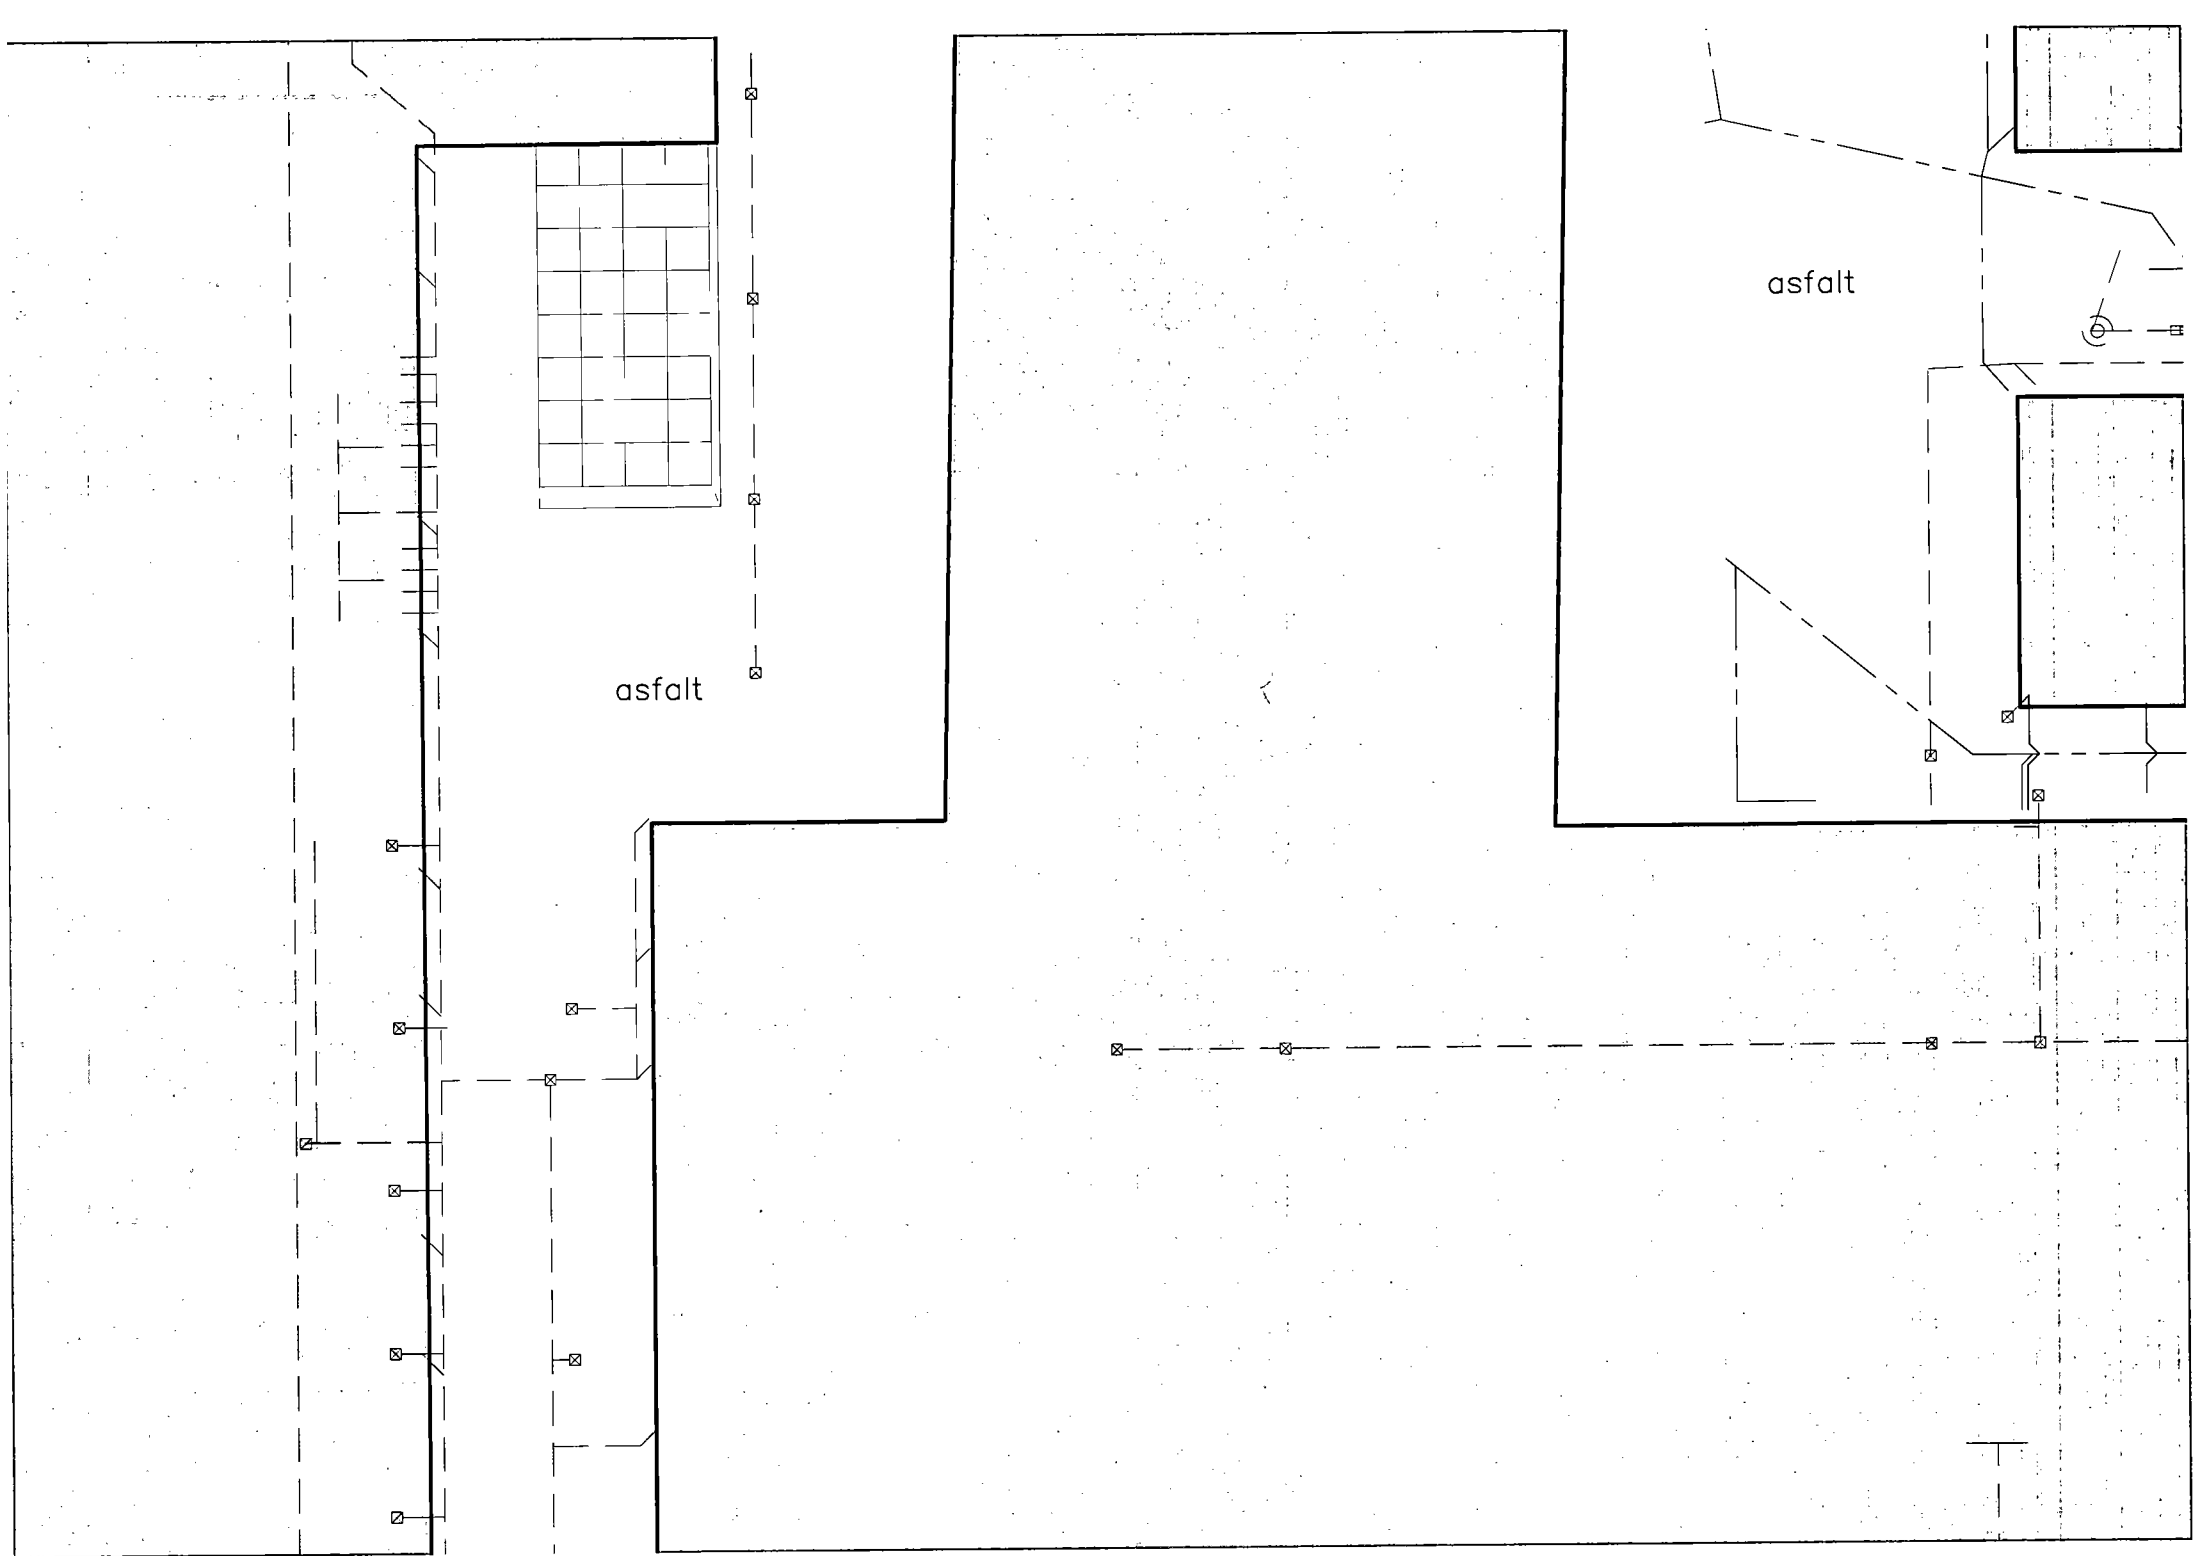




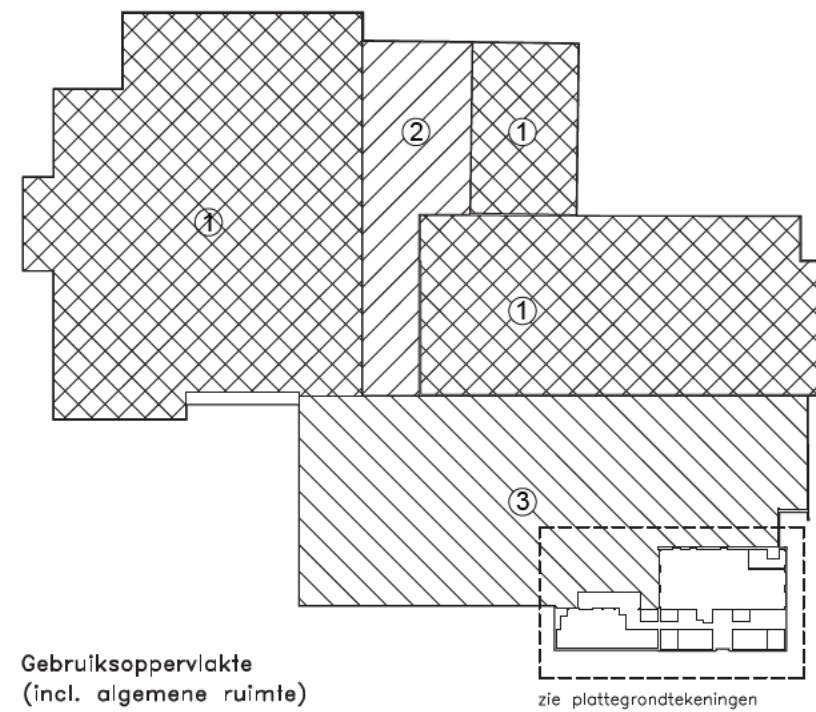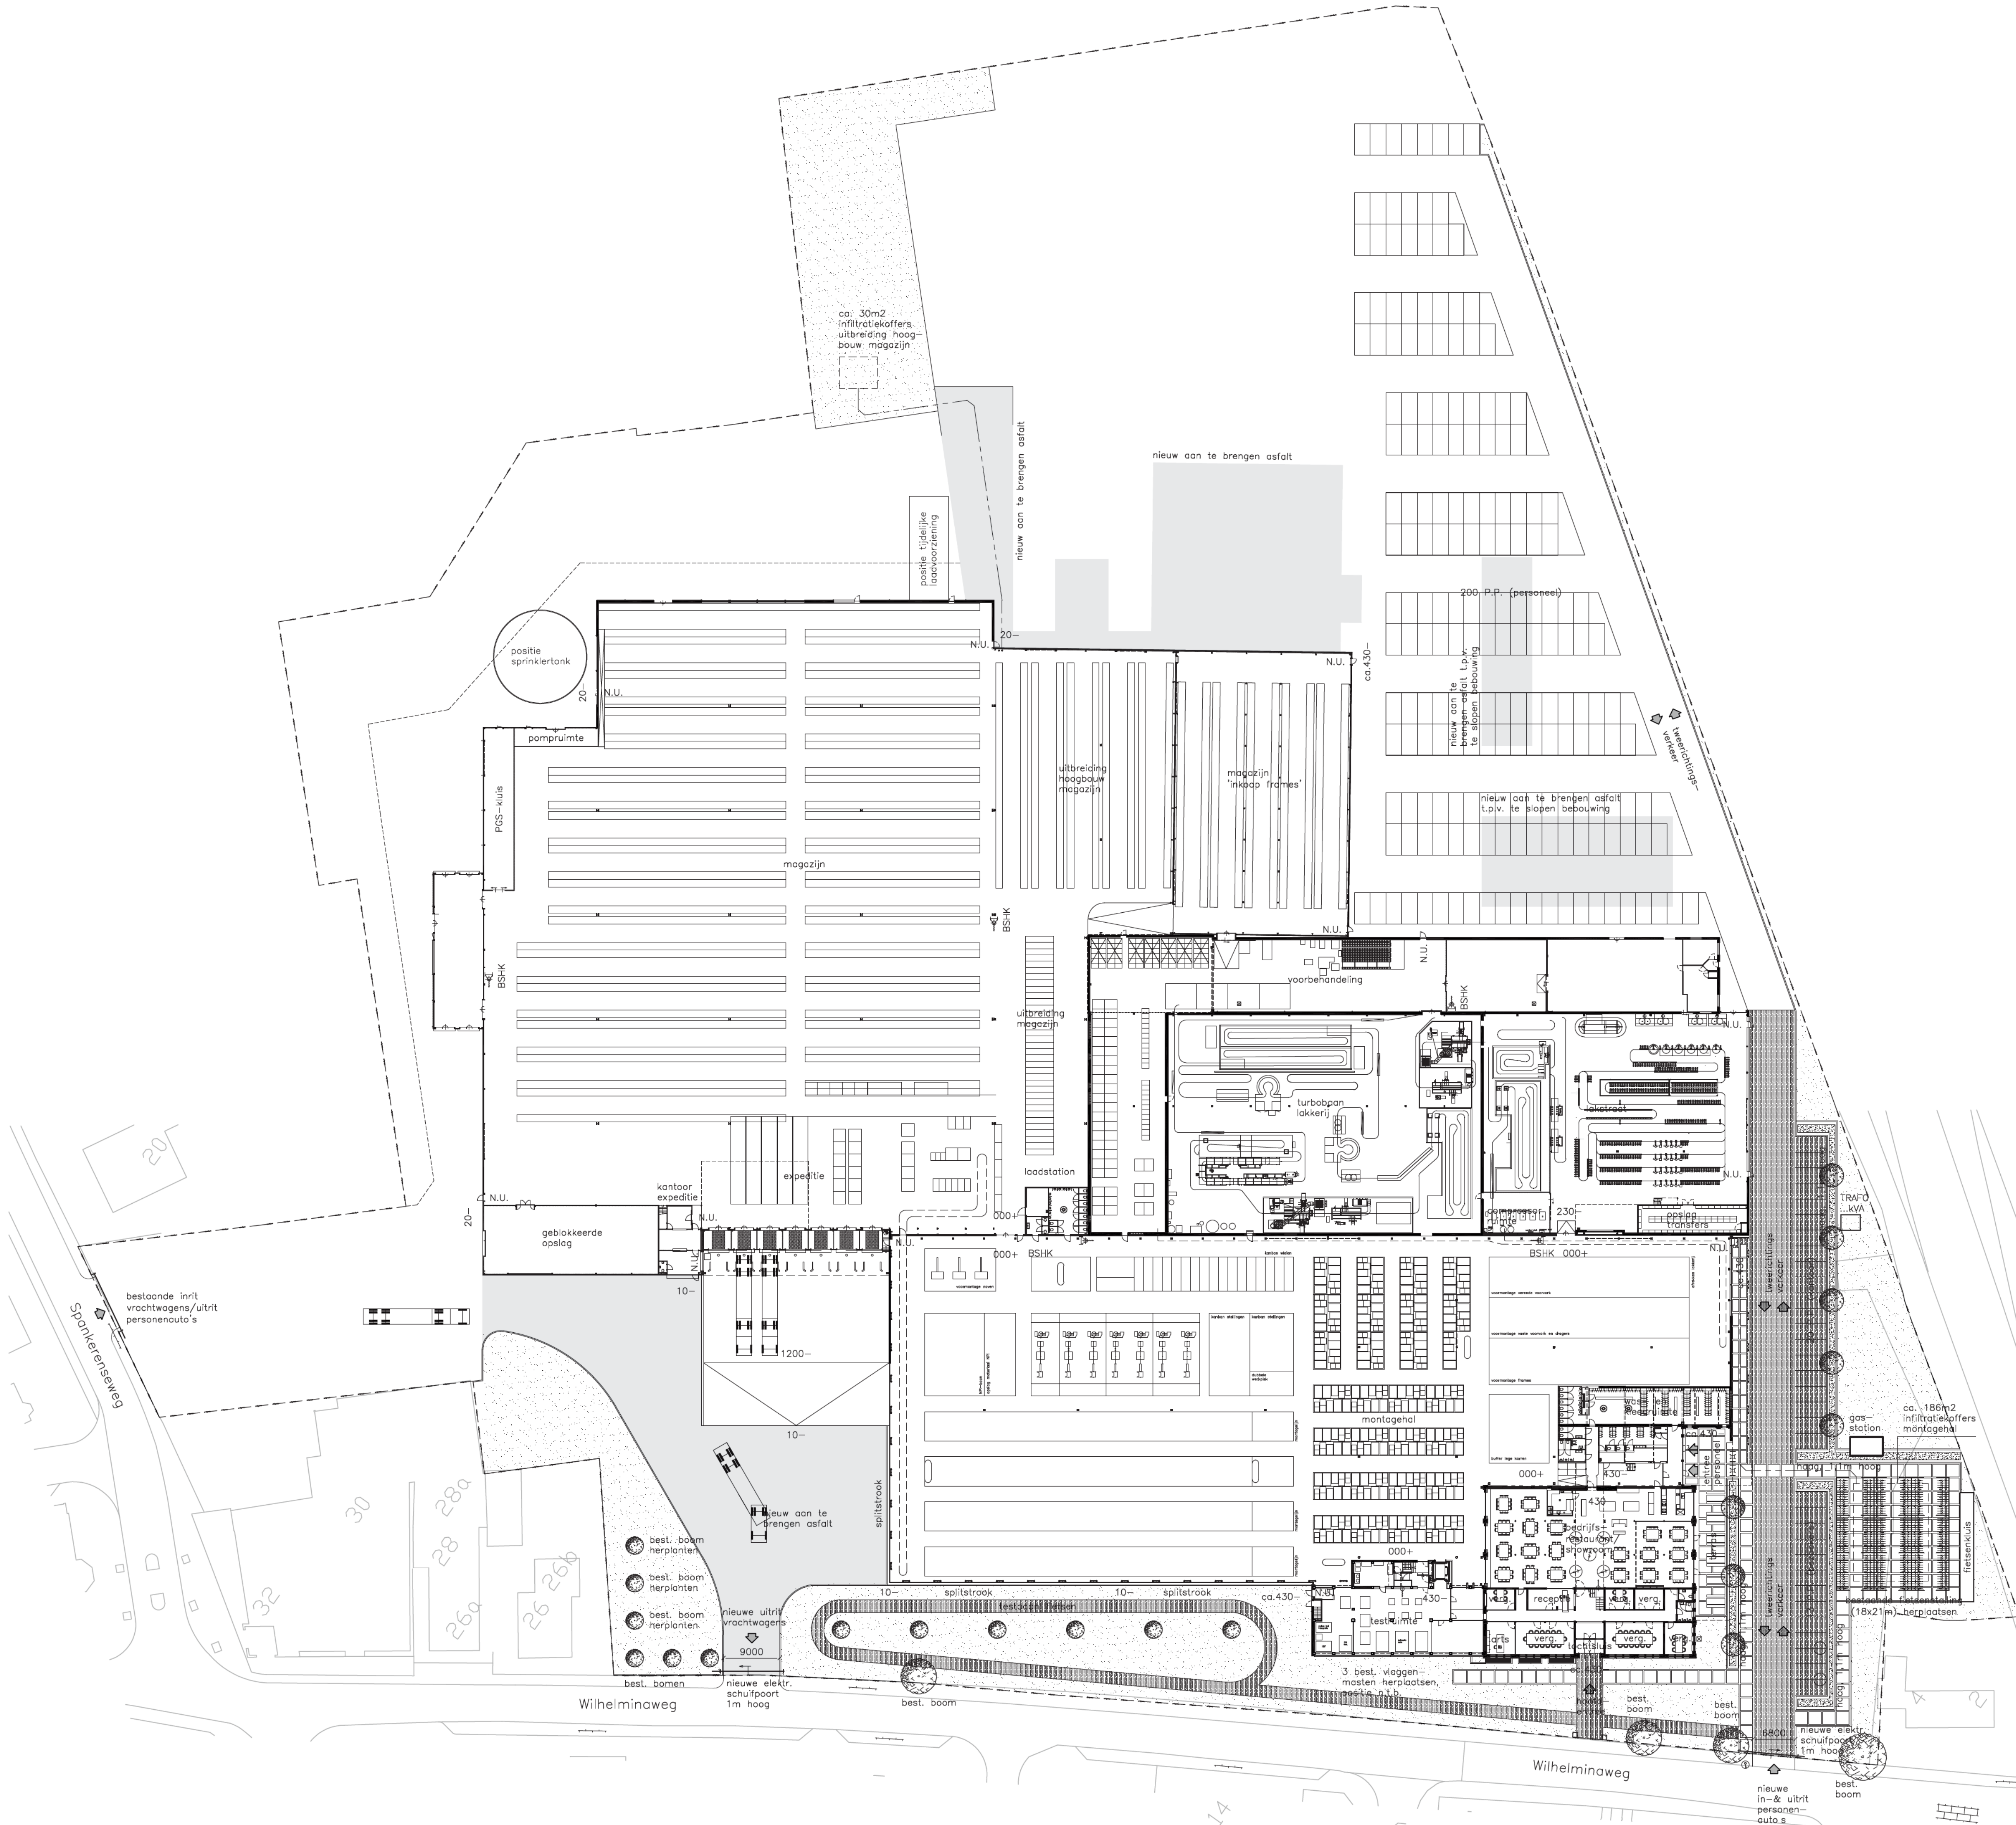

Gebruiksoppervlakte (incl. algemene ruimte) begane grond

01: Industriefunctie bestaand ±12619m²
02: Industriefunctie ±2035m²
03: Industriefunctie ±6719m²

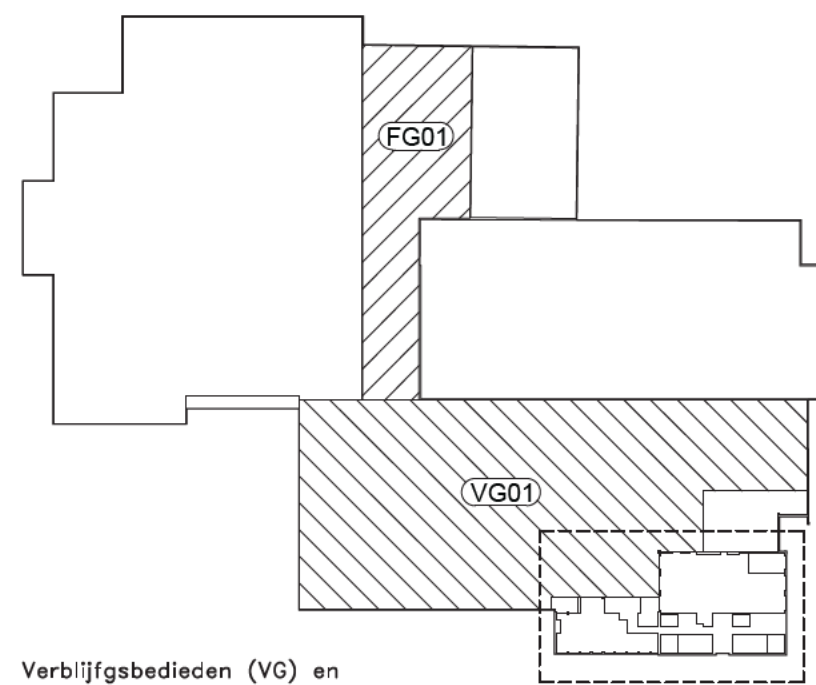

Verblijfsgebieden (VG) en functiegebieden (FG) begane grond

VG01: Industriefunctie ±2035m²
VG02: Industriefunctie ±6719m²

PARKEREN NIEUWE BEBOUWING (ca. 28.000m2) : 229 P.P.

BOVENZIJD AFGEWERKTE BETONVLOER BEST. MAGAZIJN GELDT ALS PEIL=000+

project verbouw fabriek te Dieren	opdrachtgever Koninklijke Gazelle N.V. Wilhelminaweg 8 6951 BP Dieren	fase bestek	ik j i h g
		onderwerp situatie / terreininrichting	datum 03 maart 2014

BB	status	werknnummer 13-883
	formaat 914x650mm schaal 1:500	bladnummer 300