

Melding Activiteitenbesluit

Hierbij doe ik, [REDACTED] (namens [REDACTED]), melding van het veranderen van het bedrijf **Koninklijke Gazelle N.V.**. Het voor de melding gebruikte e-mailadres is [REDACTED]@lbsight.nl.

Vragenboom niet doorlopen

U heeft ervoor gekozen om de verandering van het bedrijf direct te melden en niet eerst de vragenboom te doorlopen. Daarom is het niet mogelijk om de milieuregels uit het Activiteitenbesluit die op het bedrijf van toepassing zijn samen te stellen.

Gegevens melder

Organisatie melder:	LBP SIGHT
Naam melder:	[REDACTED]
Adres:	
Telefoon:	
E-mail:	

Gegevens verantwoordelijk persoon

Naam:	[REDACTED]
Telefoon:	
E-mail:	

Gegevens locatie activiteiten

Naam:	Koninklijke Gazelle N.V.
Adres:	Wilhelminaweg 8 6951BP DIEREN
Toelichting locatie:	
KvK Inschrijving:	Onderneming: 09165859 Vestiging: 000017648106 Toelichting:
Type inrichting:	onbekend
Reden melding:	veranderen activiteiten

Correspondentieadres melding

Correspondentie sturen naar:

Postbus 1475
3430 BL NIEUWEGEIN

Beschrijving activiteiten

Datum veranderingen activiteiten:	02-11-2021
-----------------------------------	------------

Beschrijving activiteiten:	Gazelle is van plan een magazijn te creëren voor de opslag van onderdelen en materialen ten behoeve van de productie van fietsen. Dit zijn onderdelen en materialen van ongevaarlijke aard: er vindt geen opslag van gevaarlijke stoffen, CMR-stoffen of bodembedreigende stoffen in verpakking plaats. Het aanleveren en distribueren van goederen vanuit Dieren wordt niet verplaatst. Op de situatietekening is het nieuwe magazijn blauw omstippeld. E.e.a. is al eerder gemeld (zaaknummer ODRA: 1952 139453, melding afgehandeld op 21 januari 2021). Nu wordt de wijziging geëffectueerd, hierbij hoort een gewijzigde akoestische situatie, waarvoor maatwerkvoorschriften nodig zijn. Zie hiervoor het akoestisch rapport. In het kader van de realisatie van het magazijn vinden ook bouwwerkzaamheden plaats. Hiervoor is in het Omgevingsloket Online reeds een aanvraag voor ingediend. De aanvraag kent OLO-nummer: 6387377. De aanvraag is door BB projectmanagement engineering B.V. ingediend.
Bijlage met beschrijving toevoegen:	Nee

Extra informatie bij de melding

U heeft geen extra informatie bij de melding gevoegd.

Bijlagen geüpload

De volgende bestanden zijn toegevoegd aan de melding:

Indeling locatie activiteiten	situatietekening.pdf
Situatieschets	situatietekening.pdf
Rapport akoestisch onderzoek	2020-05-04 Geluidsonderzoek ivm bouw Magazijn.pdf

Bijlagen nasturen

De volgende bijlagen lijken nog te ontbreken in uw melding:

- Rapport bodemkwaliteit (in overleg met bevoegd gezag)

Neem contact op met het bevoegd gezag over de bijlagen die nog nodig zijn om uw melding compleet te maken en hoe u deze kunt nasturen.

Gegevens bevoegd gezag


Gemeente Rheden Domein Ruimte Postbus 9110 6994 ZJ De Steeg

Referentie melding

Deze melding is bij ons bekend als **AIM-sessie Af12cw3j1a9**. Wilt u alstublieft, als u schriftelijk of mondeling contact zoekt, dit als referentie vermelden?

Datum en tijdstip melding

Deze melding is gemaakt op 02-11-2021 om 16:57 uur.

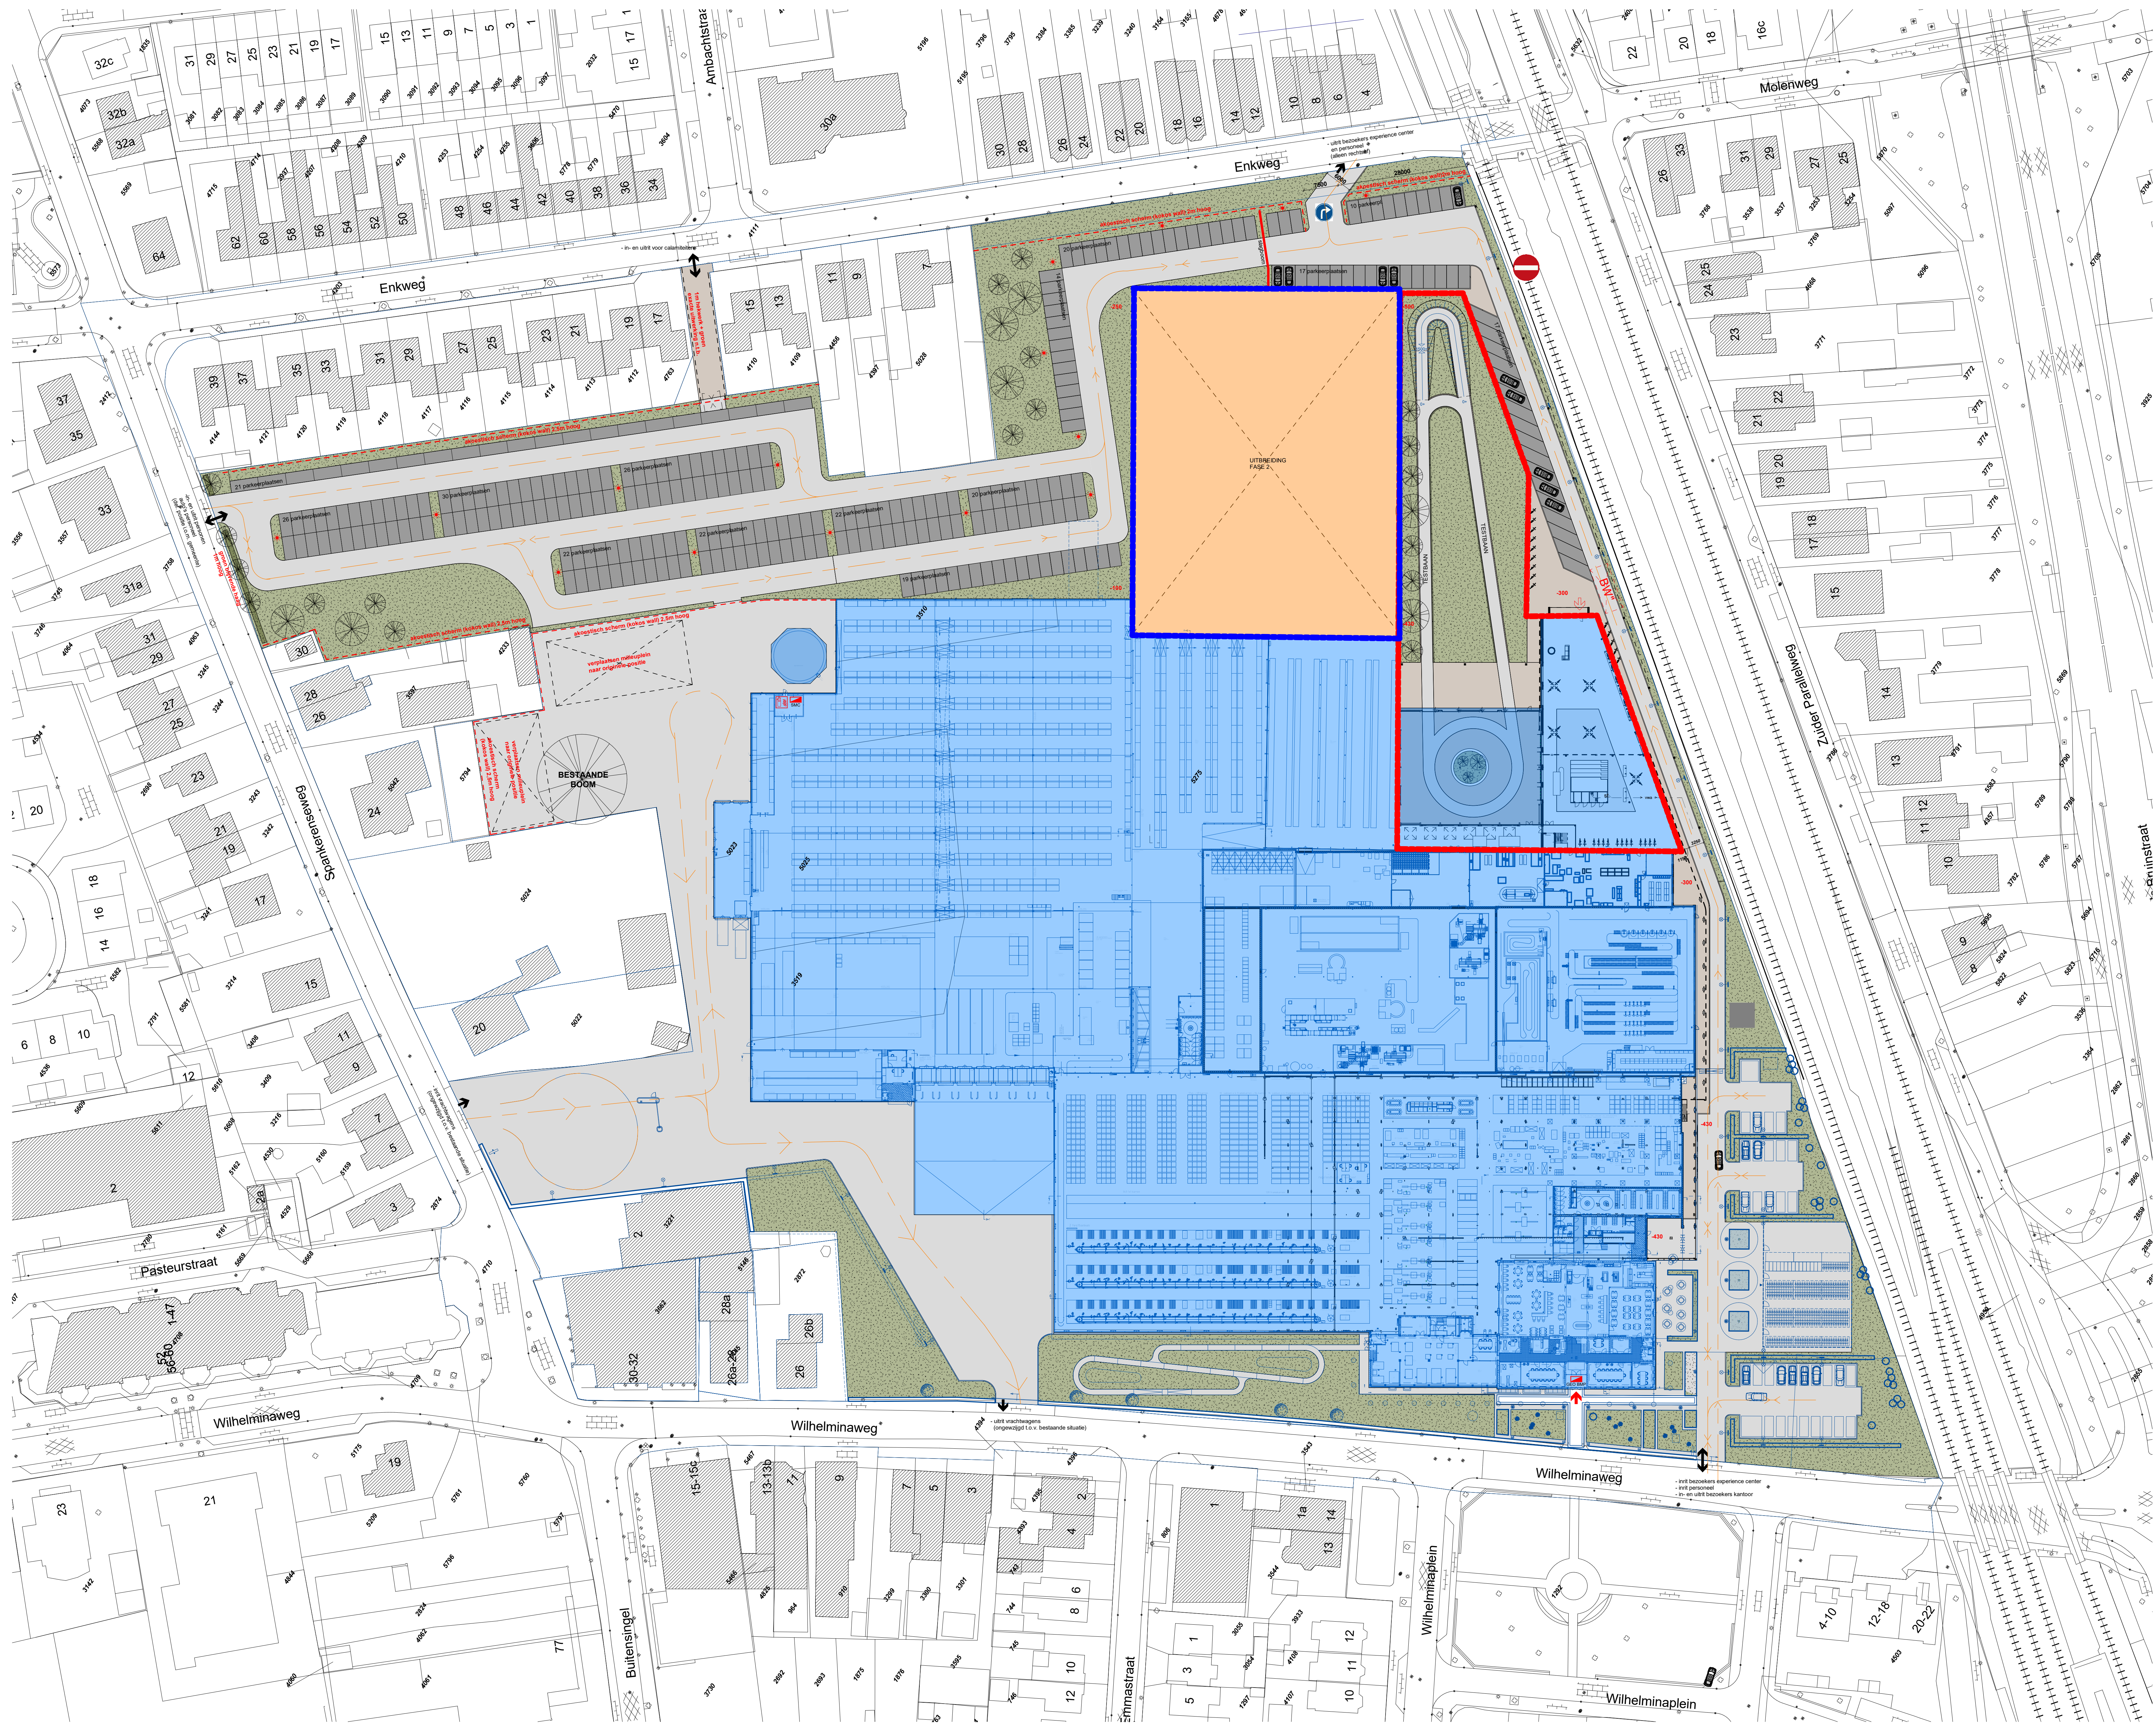

- totaal aanwezige parkeerplaatsen: 320 parkeerplaatsen

LEGENDA

- bestaande situatie
- uitbreidingsgebied
- parkeerwaa
- n.b. groen
- auto rijsbaan
- voortgangsgroen
- straatbomen, maximaal 4 meter hoog. Exacte type, aantal en posities n.b.
- akoestisch scherm (2 / 2,5m hoog)
- bomen rooing (VVA en HVA)
- rijpote verkeer
- aansluiting in- en uitrit
- primaire brandweerwag
- secundaire brandweerwag
- secundaire opstapmogelijkheid brandweerwag (beschikbare vrije ruimte tenminste 4x 10m)

KADASTRAAL BEKEND

gemeente: Dieren
sectie: U
nummer: 3510, 3510, 4658, 4659, 5021, 5023, 5025, 5027, 5274, 5275, 5795,
perceel oppervlakte: 80.767m² (totaal)

TER INFO

project Uitbreiding Koninklijke Gazelle te Dieren	opdrachtgever Koninklijke Gazelle N.V. Wilhelminaweg 8 6951 BP Dieren	fase WABO onderwerp situatie eindfase	f e d c b 31 juli 2020 a 20 juli 2020 datum 10 juni 2020
--	---	--	--

status A0 schaal 1:500	werksnummer 18-1101 bladnummer 200.2
--	---

BB

BRONNEN: BLANK ARCHITECTEN B.V.
WWW.BRONNENBLANK.NL - BUREAU BRONNENPORTFOLIO.AAC