


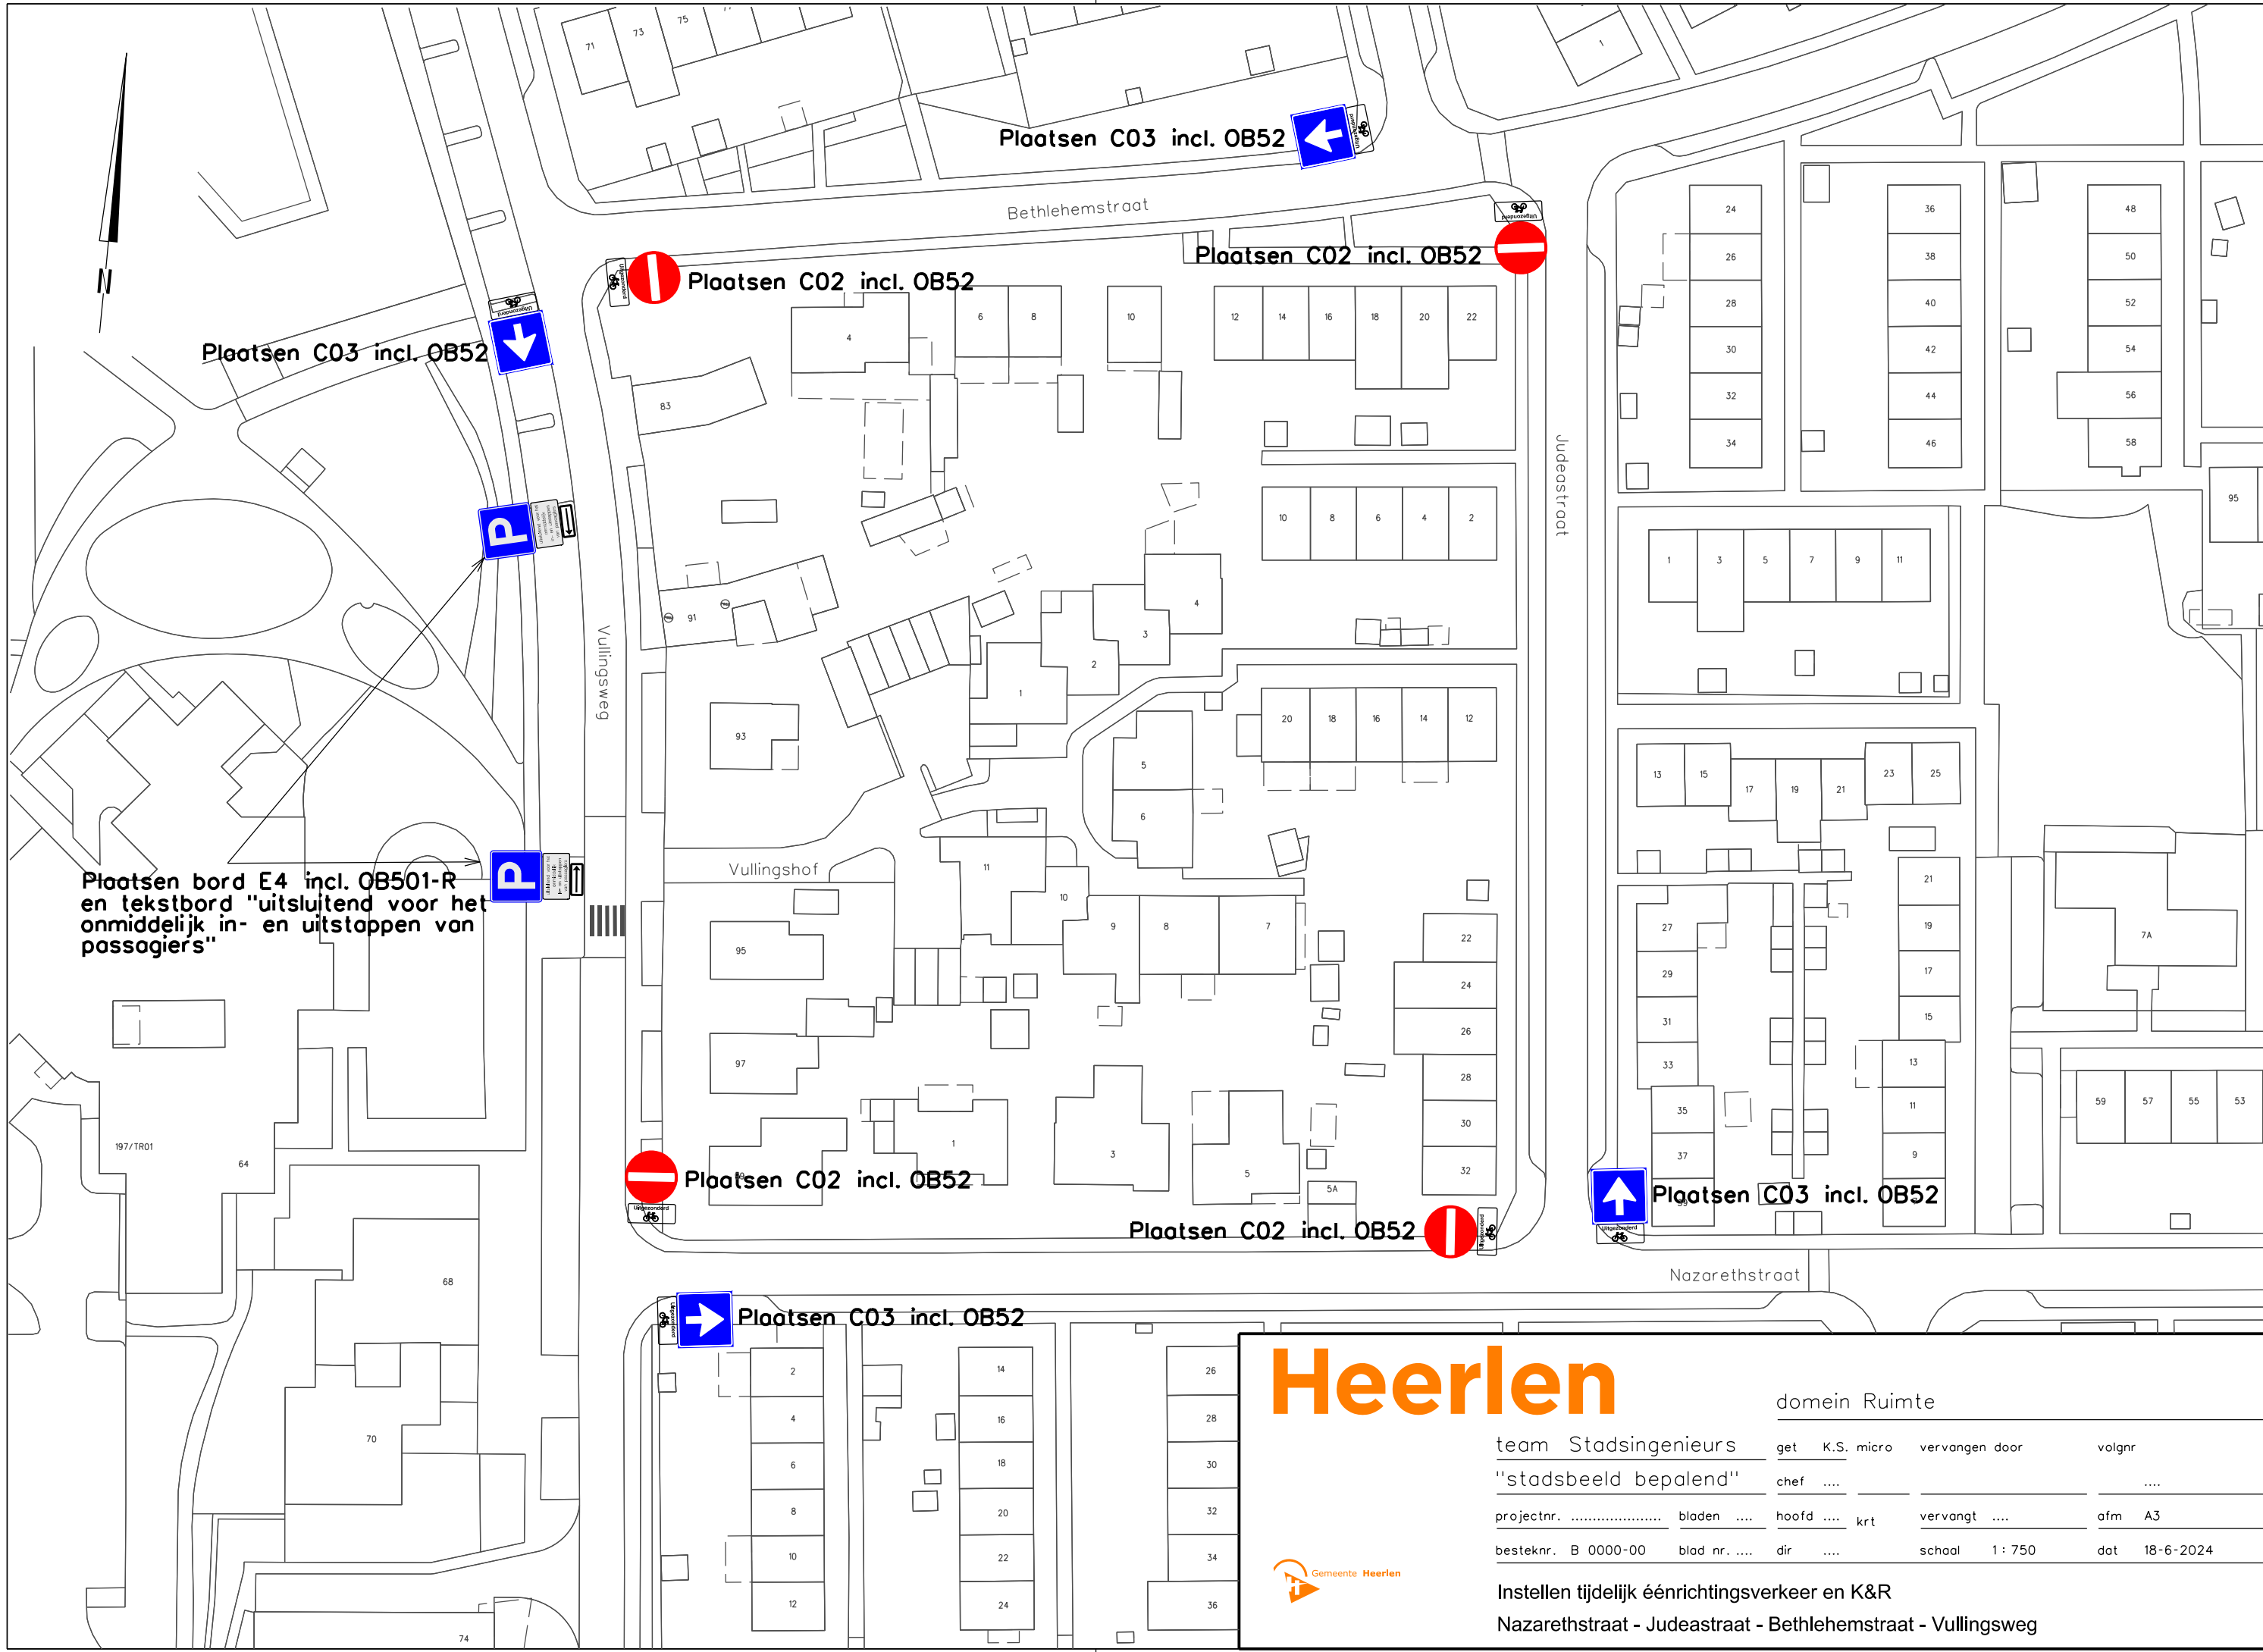

Plaatsen bord E4 incl. OB501-R
en tekstbord "uitsluitend voor het
onmiddellijk in- en uitstappen van
passagiers"

Heerlen

Gemeente Heerlen

domein Ruimte

team Stadsingenieurs	get	K.S. micro	vervangen door	volgnr
"stadsbeeld bepalend"	chef			
projectnr.	bladen		hoofd	 krt
besteknr. B 0000-00	blad nr.		dir	
			school	1 : 750
			dat	18-6-2024

Instellen tijdelijk éénrichtingsverkeer en K&R
Nazarethstraat - Judeastraat - Bethlehemstraat - Vullingsweg