
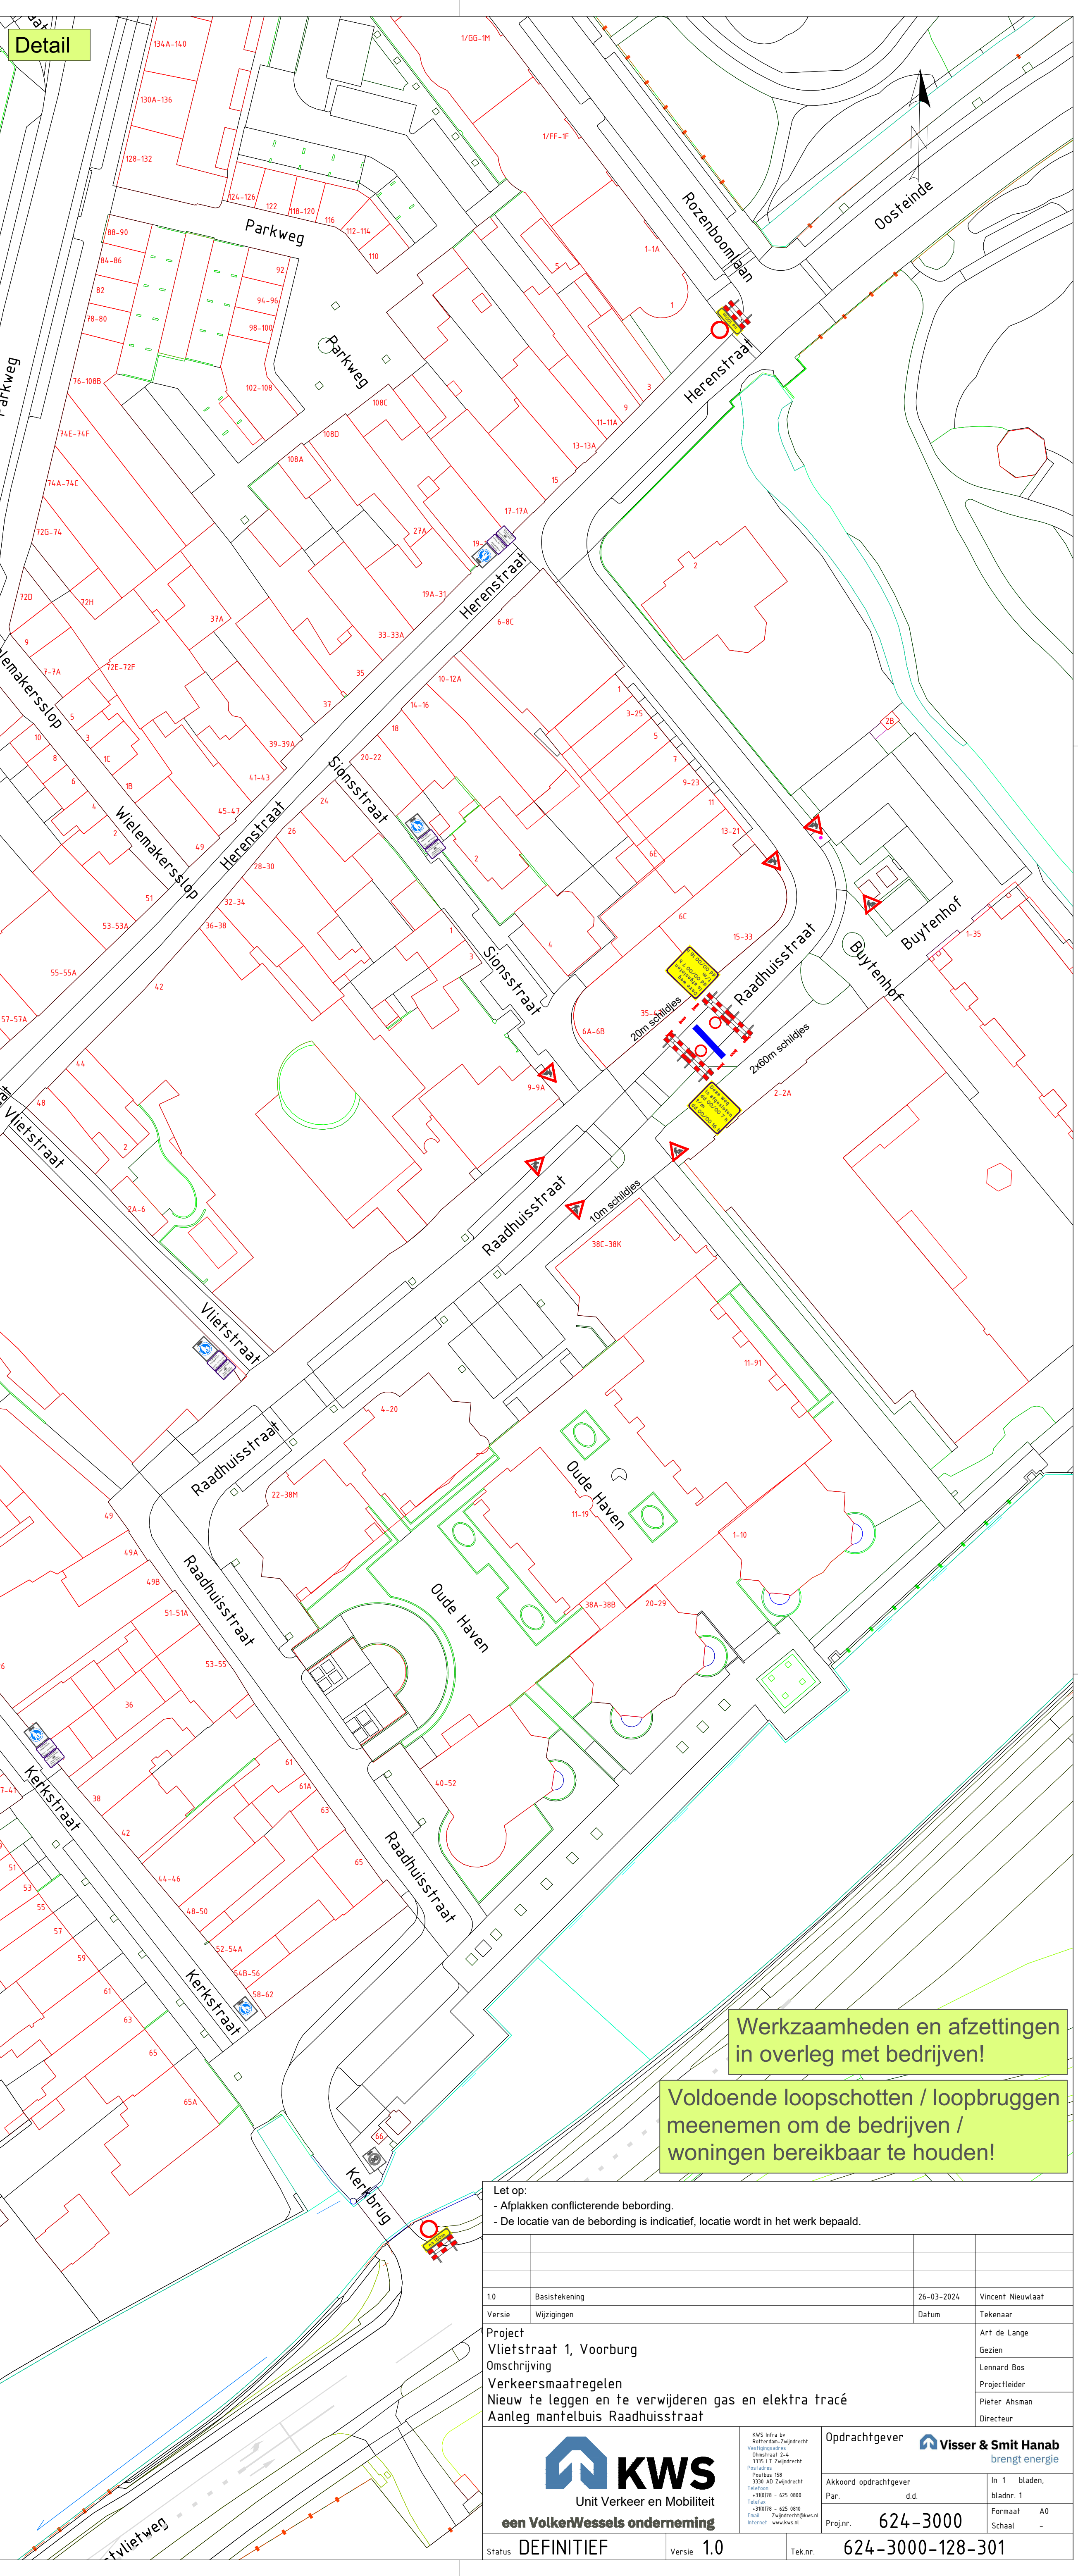


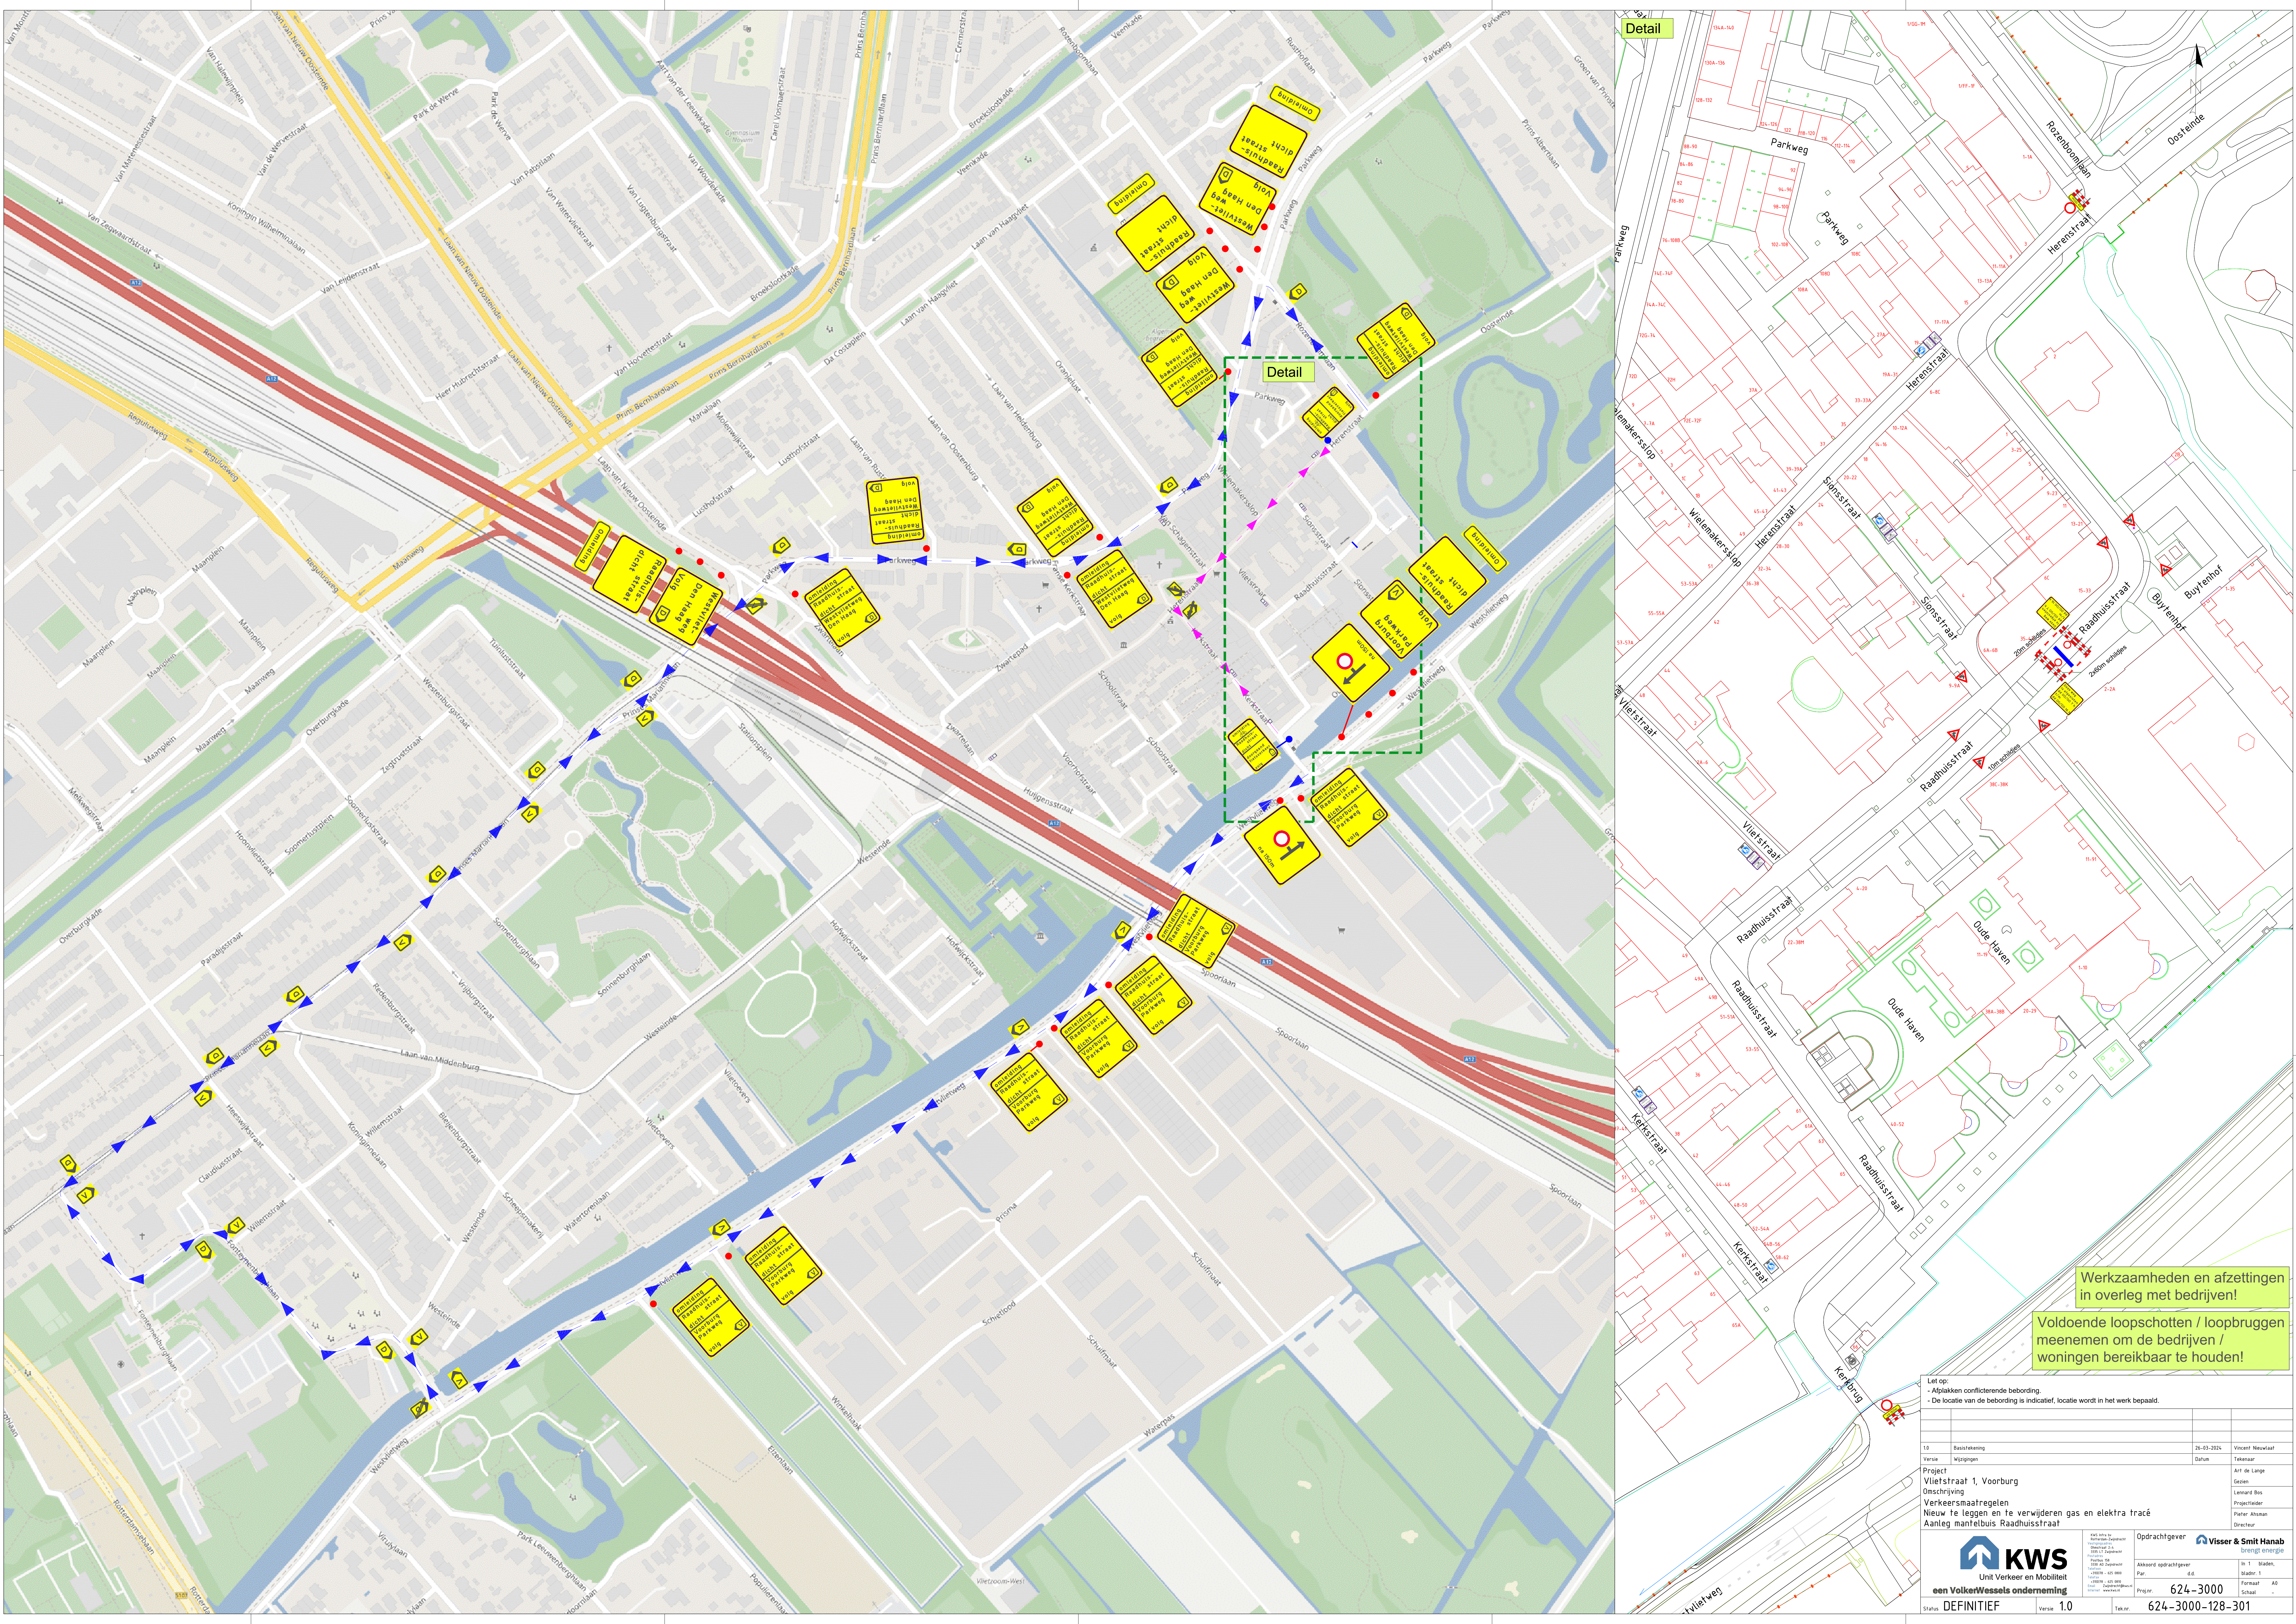

Werkzaamheden en afzettingen
in overleg met bedrijven!

Voldoende loopschotten / loopbruggen
meenemen om de bedrijven /
woningen bereikbaar te houden!

Let op:			
• Afbakken conflicterende bebouwing.			
• De locatie van de bebouwing is indicatief, locatie wordt in het werk bepaald.			
10	Basisrekening	26-03-2024	Vincent Nieuwlaaf
11	Wijzigingen	Datum	Tekenaar
Project:		Arl de Lange	
Omschrijving:		Lenore Bus	
Verkeersmaatregelen:		Projectleider	
Nieuw te leggen en te verwijderen gas en elektra tracé:		Pieter Alkman	
Aanleg mantelbuis Raadhuisstraat:		Directeur	
 KWS Unit Verkeer en Mobiliteit		Opdrachtgever  Visser & Smit Hanab Strijdt energie	
een VolkerWesels onderneming		Akkoord opdrachtgever Pir: d.d.	
Status: DEFINITIEF		Project: 624-3000	
Versie: 1.0		In: 1. Stadsplan Blad: 1 Formaat: A0 Schaal: -	
		Taks: 624-3000-128-301	