

LEGENDA MARKERING & SIGNING

ALGEMEEN

- Werkruimte
- Werkvoorstel
- Nieuw ontwerp
- Bestaande situatie
- Bestaande bebouwing
- Kadastrale grans
- Geneefte grans
- As-buit-ontour
- Afwijkingsontour incl. beschrijving len inmeting
- Meting
- Ontwerp recent uitgevoerd
- Ontwerp onder aan te nemen
- Bestaand verkeersplan
- Landschap
- Parkeer darden
- Locale dwarsprofiel
- Wijziging t.a.v. vorige versie

MARKERING

- Dreihokmarkering 0,30x2,30m en 0,50x0,50m type theerploot lca 30m dak
- Blokstrap 0,50x0,50m type theerploot lca 30m dak
- Blokstrap 0,50x0,50m ontmarkering of detail 300
- Markering 0,5-0,5 streep 0,30m type theerploot lca 30m dak
- Markering 0,5 streep 0,30m type theerploot lca 30m dak
- Markering verkeersconspol en -plaatje of detail 190 - 192
- Dwarsmarkering t.p.v. asfaltverharding of detail 300
- Kantmarkering 0,50m, dets hch 100m
- Kantmarkering 0,50m, dets hch 120m
- 2,10-0,30 streep 0,30m
- 0,50-0,30 streep 0,30m
- 0,30-0,20 streep 0,30m
- Dwarsmarkering t.p.v. elementverharding
- Kantmarkering op betongpl. dets hch 120m incl. groenst. 0,30m, gebord lca of detail 310
- Kantmarkering op betongpl. dets hch 120m of detail 310
- allemarkering op betongpl. dets hch 120m incl. groenst. 0,30m, gebord lca of detail 310
- Markering 0,50-0,50 streep 0,30m op betongpl. incl. groenst. 0,30m, gebord lca of detail 310
- Markering 0,30-0,20 streep 0,30m op betongpl. incl. groenst. 0,30m, gebord lca of detail 310

BEBOORDING

- Bord bevestigd op aan te brengen fietspaal of detail 300
- Bord bevestigd op bestaande te handhaven fietspaal of detail 300
- Bord bevestigd op bestaande te verplaatsen fietspaal of detail 300
- Bord bevestigd aan te verwijderen fietspaal of detail 300
- Aan te brengen bebording of detail 300
- Te handhaven bebording
- Te verwijderen bebording
- Bord bevestigd op aan te brengen lichtmast
- Bord bevestigd op bestaande te handhaven lichtmast
- Bord bevestigd op bestaande te verplaatsen lichtmast
- Bord bevestigd aan te verwijderen lichtmast

GREENPLAN

- Te planten, handhaven of verwijderen bomen
- Te planten beschutte


WEGMEUBILAIR / RUIMTERESERVERINGEN

- Aan te brengen lichtmast
- Bestaande lichtmast handhaven
- Bestaande lichtmast verplaatsen
- Te verwijderen lichtmast

ALGEMENE OPMERKINGEN

- Ruimte in meters
- Hoofden en markeringen te maken op documentplanning G017554-MAX-327N
- Verwijzing naar bijbehorende tekeningen
- Bouwgrenzen infra tekening
- Ontgrondprofiel tekening
- Buissituering tekening
- Overstroomings tekening
- Detailboek

SIT. MS 017A
SCHAAL 1:200

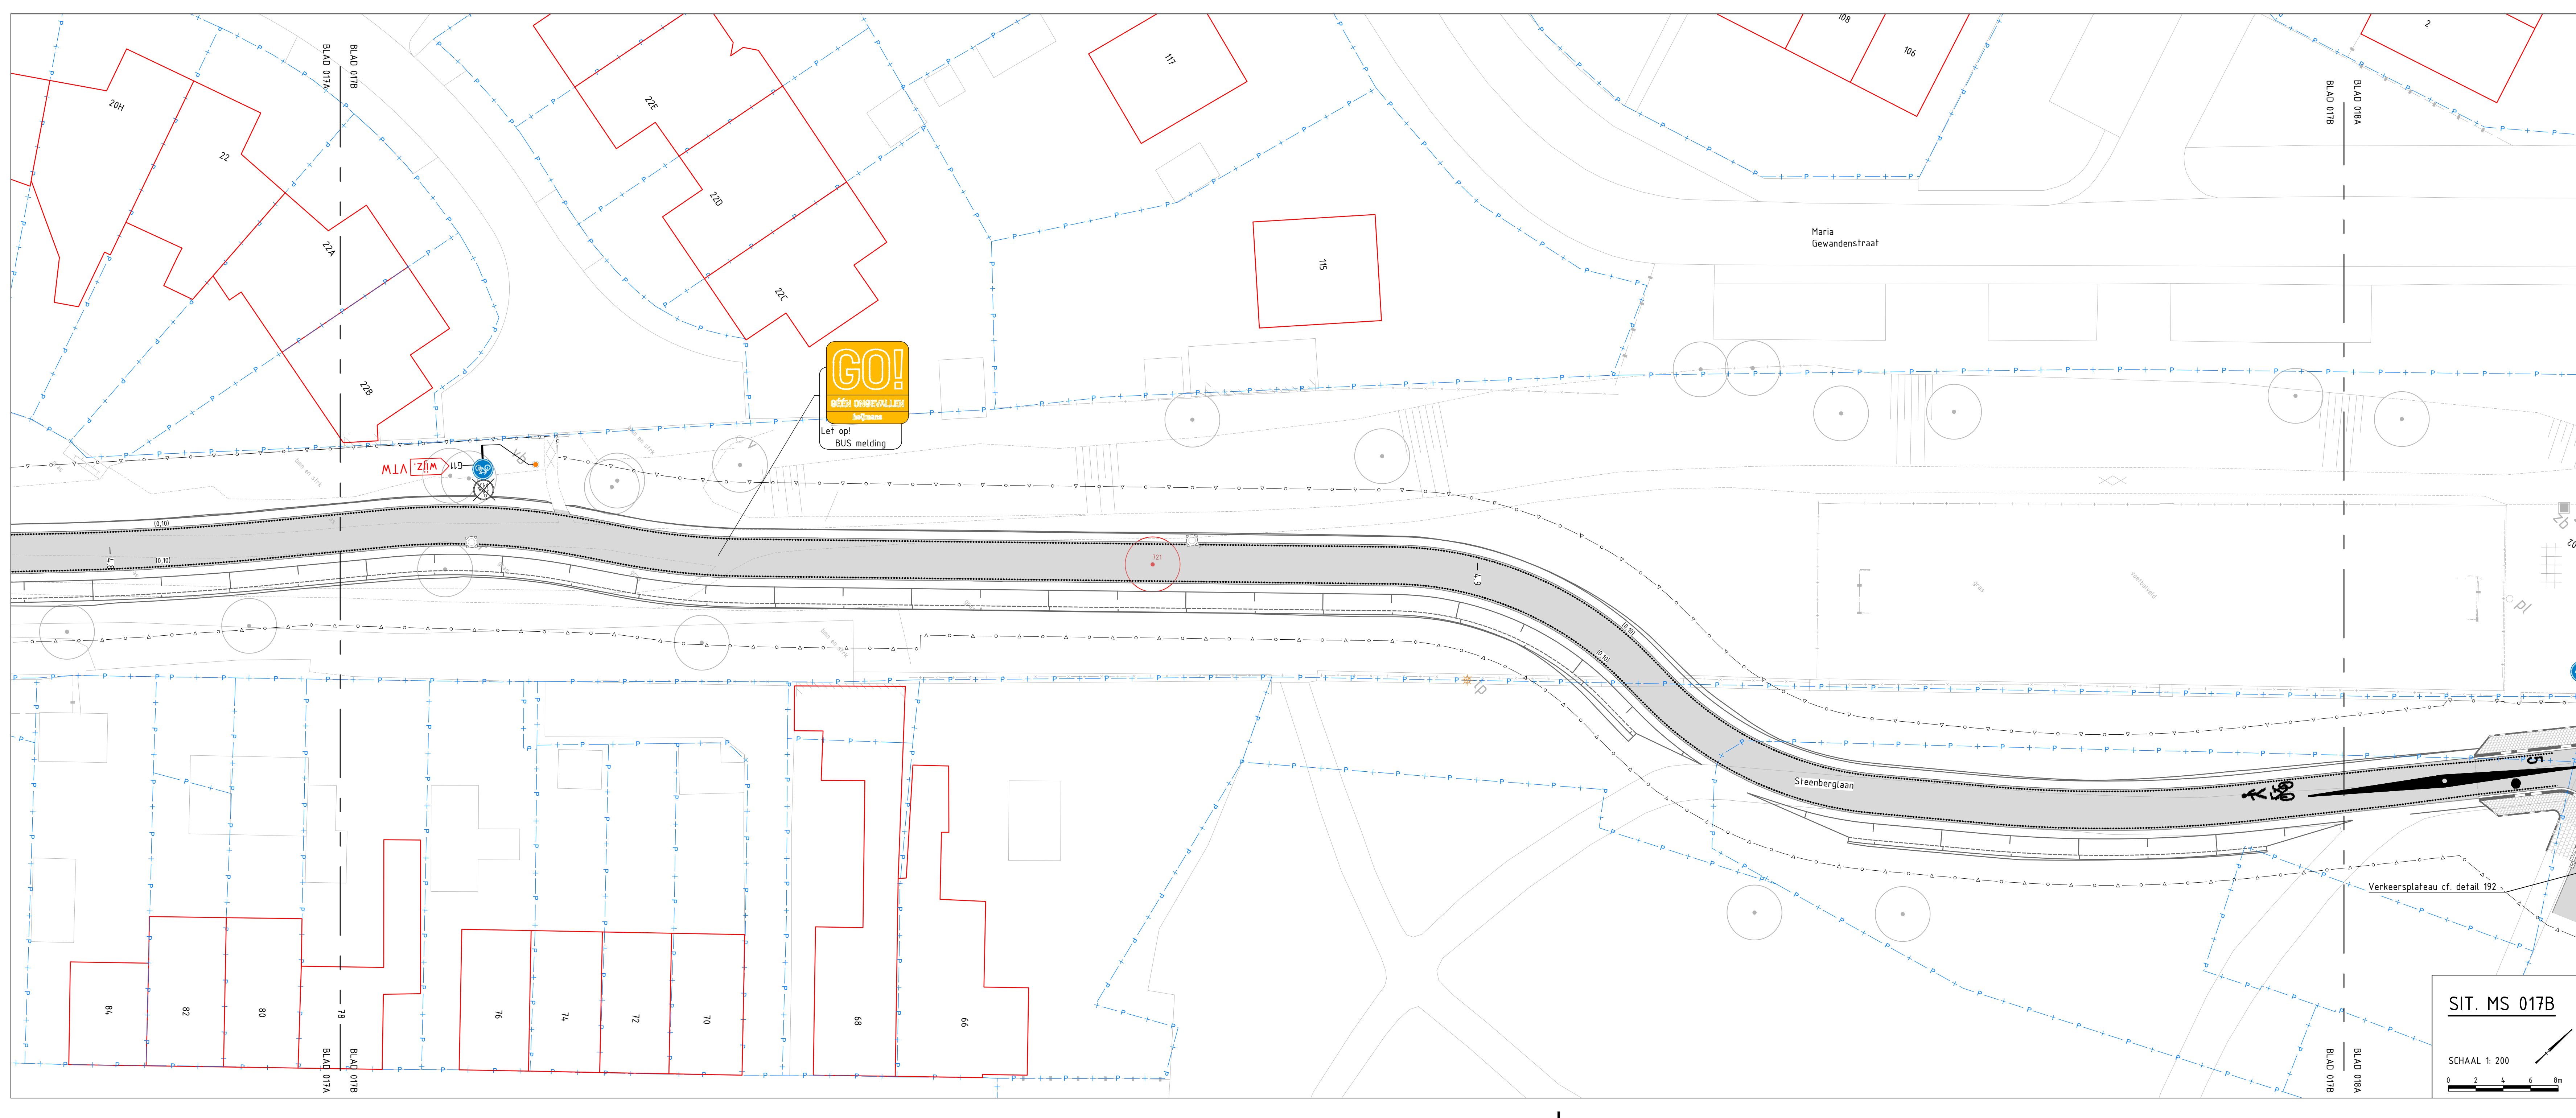

GO! GEDENKTELIJK

OVERZICHTSVIEW
Schaal 1:30000

FASE A 017
Schaal 1:5000

Definitief

Versie	Datum	Doelstelling	Opsteller	Geautoriseerd	Wijzigingen
3.0	11-05-2024	Derde uitgave - VTM wijz. bebording	Mak114	RaVo3	JuGe1, IvMa
2.0	07-02-2023	Tweede uitgave - div. wijz. mark. & signing	Mak114	RaVo3	JuGe1, IvMa
1.0	07-10-2022	Definitieve versie	Mak114	RaVo3	JuGe1, IvMa

Heijmans Infra BV

Graaflaban 67 Postbus 390
5248 JF Boxtrop t +31 (0)15 543 86 11

heijmans

Documenttype: Tekening
Projectnummer: G017554
Schaal: 1:200
Formaat: A0
In: 24 bladen, blad nr. 17
Gebaten
Tekeningnummer: G017554-TEK-3506
Versie: 3.0

Parkstadroute
Werkvak 6b - Markering & signing UO
Deelgebied A 'Beekdaalen - Heerten'
Hectometerring 4,67 tot 4,96

SIT. MS 017B
SCHAAL 1:200