

LEGENDA MARKERING & SIGNING

ALGEMEEN

- Werkruimte
- Werkvoorstel
- Nieuw ontwerp
- Bestaande situatie
- Bestaande bebouwing
- Kadastrale grans
- Geneente grans
- Matreng
- Locatie dwarsprofiel
- Wijziging t.o.v. vorige versie

MARKERING

- Dreihokmarkering 0,30x2,30m en 0,50x0,50m
- Blokstreep 5,5x0,50m
- Markering 5,5-4,5 streep 0,30m
- Markering 5,5 streep 0,30m
- Markering verkeersconopel en -plaatje
- Ditmarkering t.p.v. asfaltverharding
- Kantmarkering 0,30m, dets h.o.h. 10cm
- Kantmarkering 0,30m, dets h.o.h. 12,5cm
- 2,30-0,30 streep 0,30m
- 0,30-0,30 streep 0,30m
- Markering 5,50-0,50 streep 0,30m
- Markering 5,30-2,30 streep 0,30m

BEBOORDING

- Bord bevestigd op aan te brengen fiespaal
- Bord bevestigd op bestaande te handhaven fiespaal
- Bord bevestigd op bestaande te verwijderen fiespaal
- Aan te brengen bebording
- Te handhaven bebording
- Te verwijderen bebording

ALGEMENE OPMERKINGEN

- Ruimte in meters
- Handen en handen
- Bevestigingsinfra
- Bevestigingsinfra
- Bevestigingsinfra
- Bevestigingsinfra
- Bevestigingsinfra


WEGMEUBILAIR / RUIMTERESERVERINGEN

- Aan te brengen lichtmast
- Bestaande lichtmast handhaven
- Bestaande lichtmast verwijderen

ALGEMEEN OPMERKINGEN

- Ruimte in meters
- Handen en handen
- Bevestigingsinfra
- Bevestigingsinfra
- Bevestigingsinfra
- Bevestigingsinfra
- Bevestigingsinfra

SIT. MS 019A
SCHAAL 1: 200

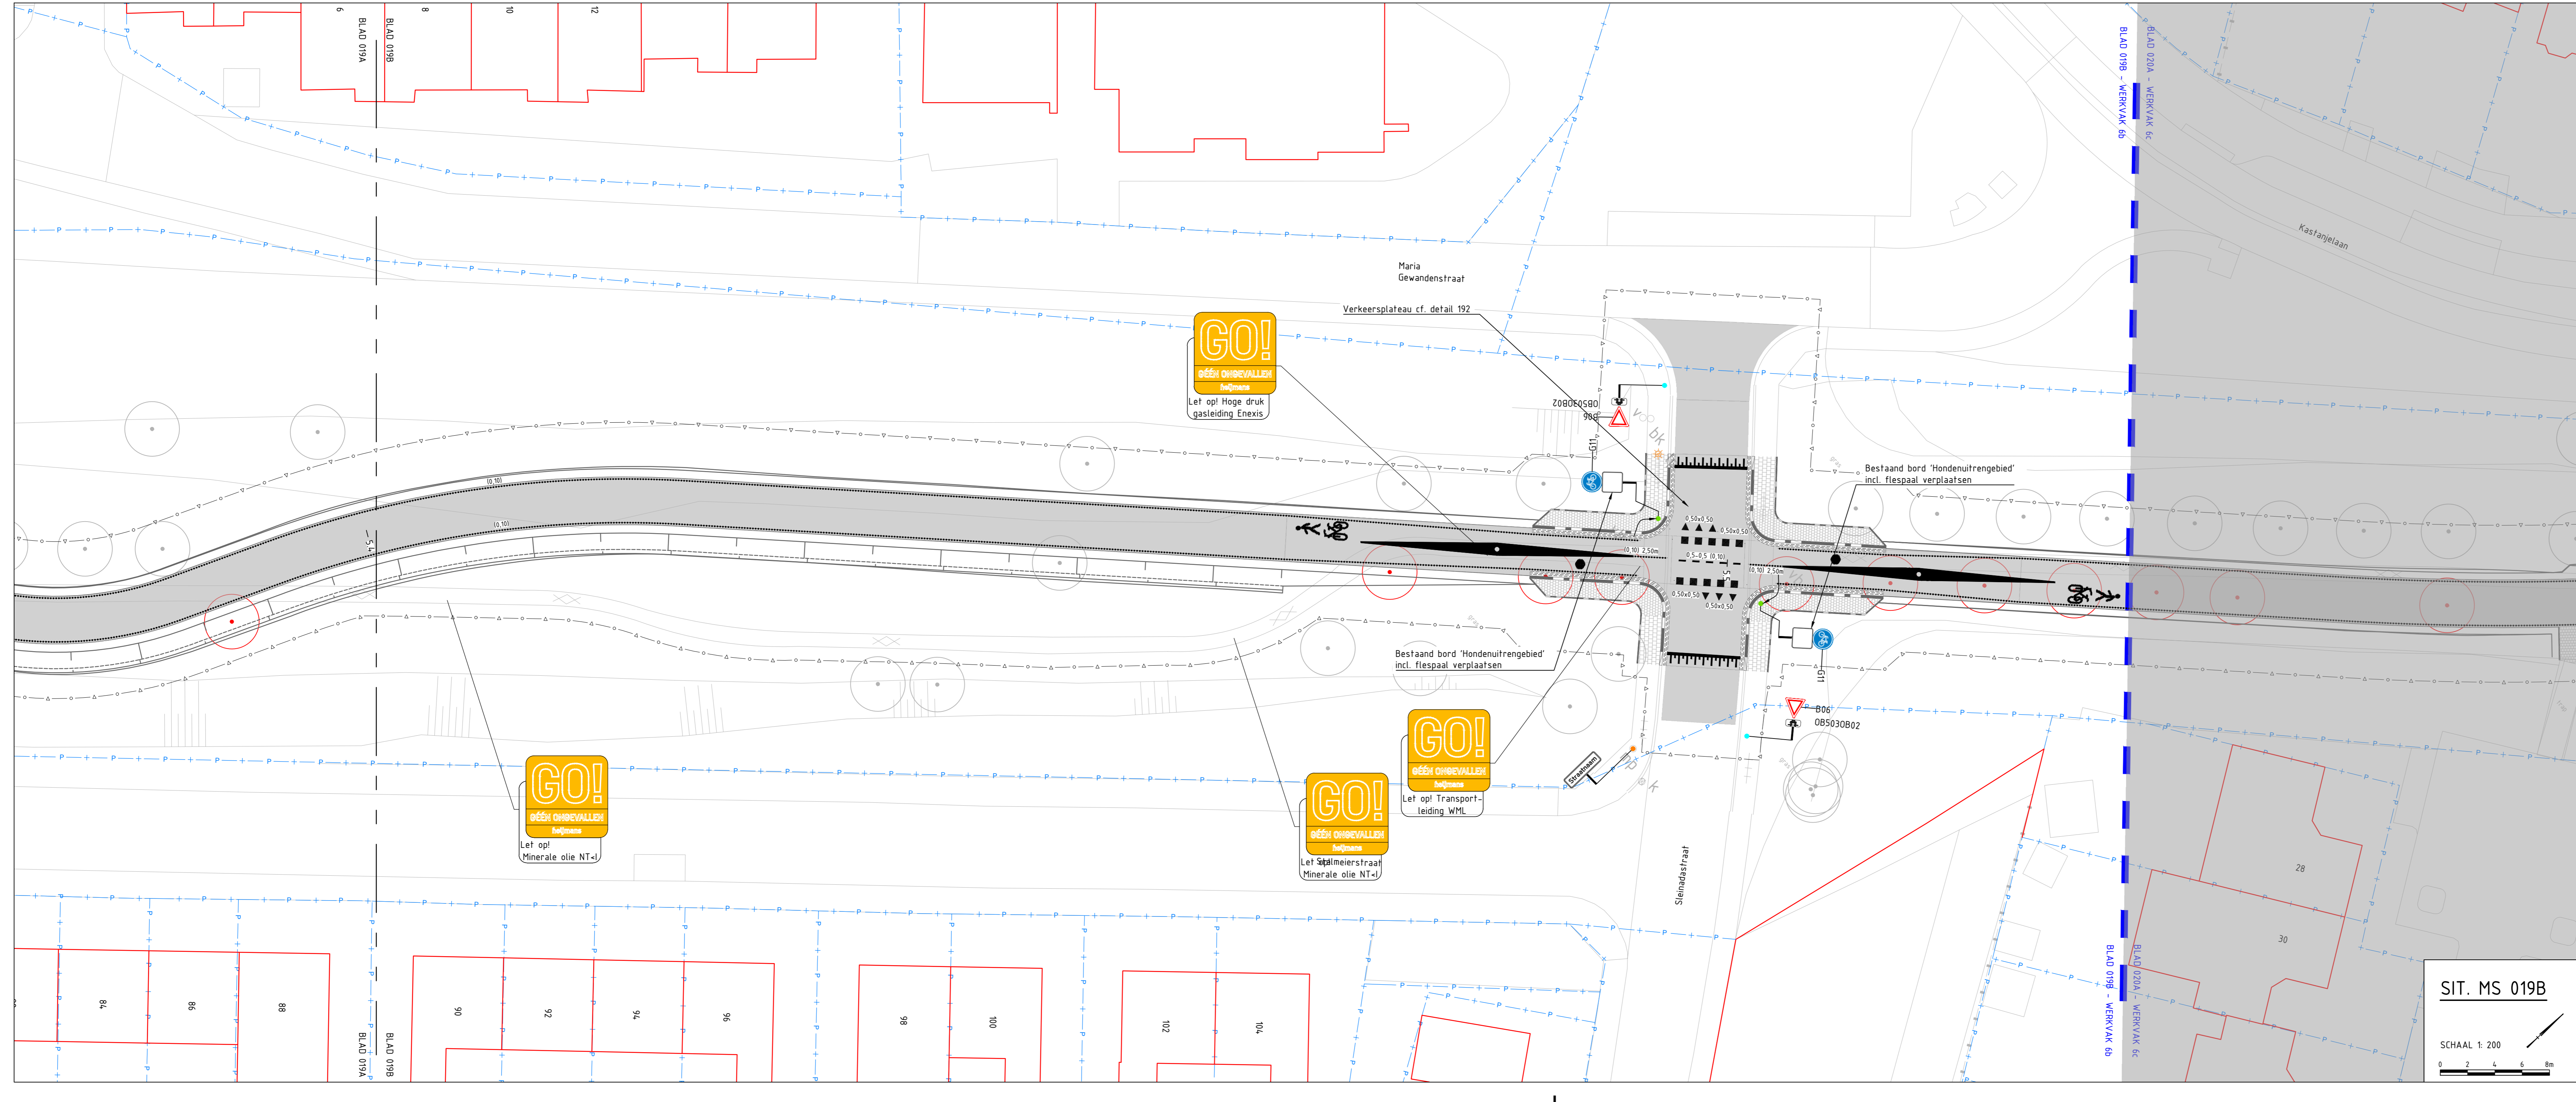

OVERZICHTSVIEW
Schaal 1:30000

FASE A 019
Schaal 1:5000

SIT. MS 019B
SCHAAL 1: 200

Definitief

2.0	07-02-2023	Tweede uitgave - div. wijz. mark. & signing	Mak114	RaVo3	JoGe1	IvMa
1.0	07-10-2022	Definitieve versie	Mak114	RaVo3	JoGe1	IvMa
Versie	Datum	Beschrijving	Opsteller	Gecontroleerd	Geautoriseerd	Vrijgegeven

heijmans

Documenttype: Tekening
Projectnummer: G017554
Schaal: 1:200
Formaat: A0
In: 23 bladen, blad nr. 19
Geboden
Tekeningsnummers: G017554-TEK-3508
Versie: 2.0

Parkstadroute
Werkvak 6b - Markering & signing UO
Deelgebied A 'Beekdaalen - Heerten'
Hectometreering 5,26 tot 5,52

Wijz diverse aanpassingen