

LEGENDA MARKERING & SIGNING

ALGEMEEN

- Werkvoorstel
- Nieuw ontwerp
- Bestaande situatie
- Bestaande bebouwing
- Kadastrale grans
- Geneefte grans
- As-buit contour
- Afwijkingscontour incl. beschrijving in meting
- Meting
- Ontwerpt raam uitgesteld
- Ontwerp onderaan
- Bestaand verkeersplan
- Landschap
- Perceel derden
- Locale dwarsprofiel
- Wijziging t.a.v. vorige versie

MARKERING

- Droogkeuring 0,30x2,50m en 0,50x5,00m type thermoplast lca 30e dak
- Blokstrap 0,50x5,00m type thermoplast lca 30e dak
- Blokstrap 0,50x5,00m ontwatering of detail 303
- Markering 5,5-6,5 streep 10,00 type thermoplast lca 30e dak
- Markering 5,5 streep 10,00 type thermoplast lca 30e dak
- Markering verkeerskoppeling en -plaatou of detail 300 - 192
- Dittheekening t.a.v. asfalterverharding of detail 303
 - Kantmarkering 0,50, dets hsh 100m
 - Kantmarkering 0,50, dets hsh 120m
 - 2,70-3,30 streep 10,00
 - 0,50-0,50 streep 10,00
 - 0,30-2,70 streep 10,00
- Dittheekening t.a.v. elementverharding
 - Kantmarkering op betongplaat, dets hsh 120m incl. gronk slip 10m, geland lsh of fabric of detail 312
 - Kantmarkering op betongplaat, dets hsh 120m of detail 312
 - 2,70-3,30 streep 10,00 en ontwatering incl. gronk slip 10m, geland lsh of fabric of detail 312
 - Markering 0,50-0,50 streep 10,00 op betongplaat incl. gronk slip 10m, geland lsh of fabric of detail 312
 - Markering 0,30-2,70 streep 10,00 op betongplaat incl. gronk slip 10m, geland lsh of fabric of detail 312

BEBORING

- Bord bevestigd op aan te brengen fietaal of detail 300
- Bord bevestigd op bestaande te handhaven fietaal of detail 300
- Bord bevestigd op bestaande te verplaatsen fietaal of detail 300
- Bord bevestigd aan te verwijderen fietaal of detail 300
- Aan te brengen bebording
- Te handhaven bebording
- Te verwijderen bebording
- Bord bevestigd op aan te brengen lichtmast
- Bord bevestigd op bestaande te handhaven lichtmast
- Bord bevestigd op bestaande te verplaatsen lichtmast
- Bord bevestigd aan te verwijderen lichtmast

GROENPLAN

- Aan te brengen planten, handhave of verwijderen boom
- Te planten beschotte
- Te planten beschotte

WEGMEUBILAIR / RUIMTERESERVERINGEN

- Aan te brengen lichtmast
- Bestaande lichtmast handhaven
- Bestaande lichtmast verplaatsen
- Te verwijderen lichtmast


ALGEMENE OPMERKINGEN

- Ramen in meten
- Reken op meet t.a.v. NAP
- Verwijzing naar bijbehorende tekeningen of documentenplanning G017554-MAX-327N
- Bouwgrenzen infra tekening
- Bestaande infra tekening
- Bouwgrenzen infra tekening
- Bouwgrenzen tekening
- Overstapeling tekening
- Detailboek

GO! LET OP HOGEDRUK GASTLEDING ENEXIS

23 RETPAD

SIT. MS 021A
 SCHAAFL 1:200

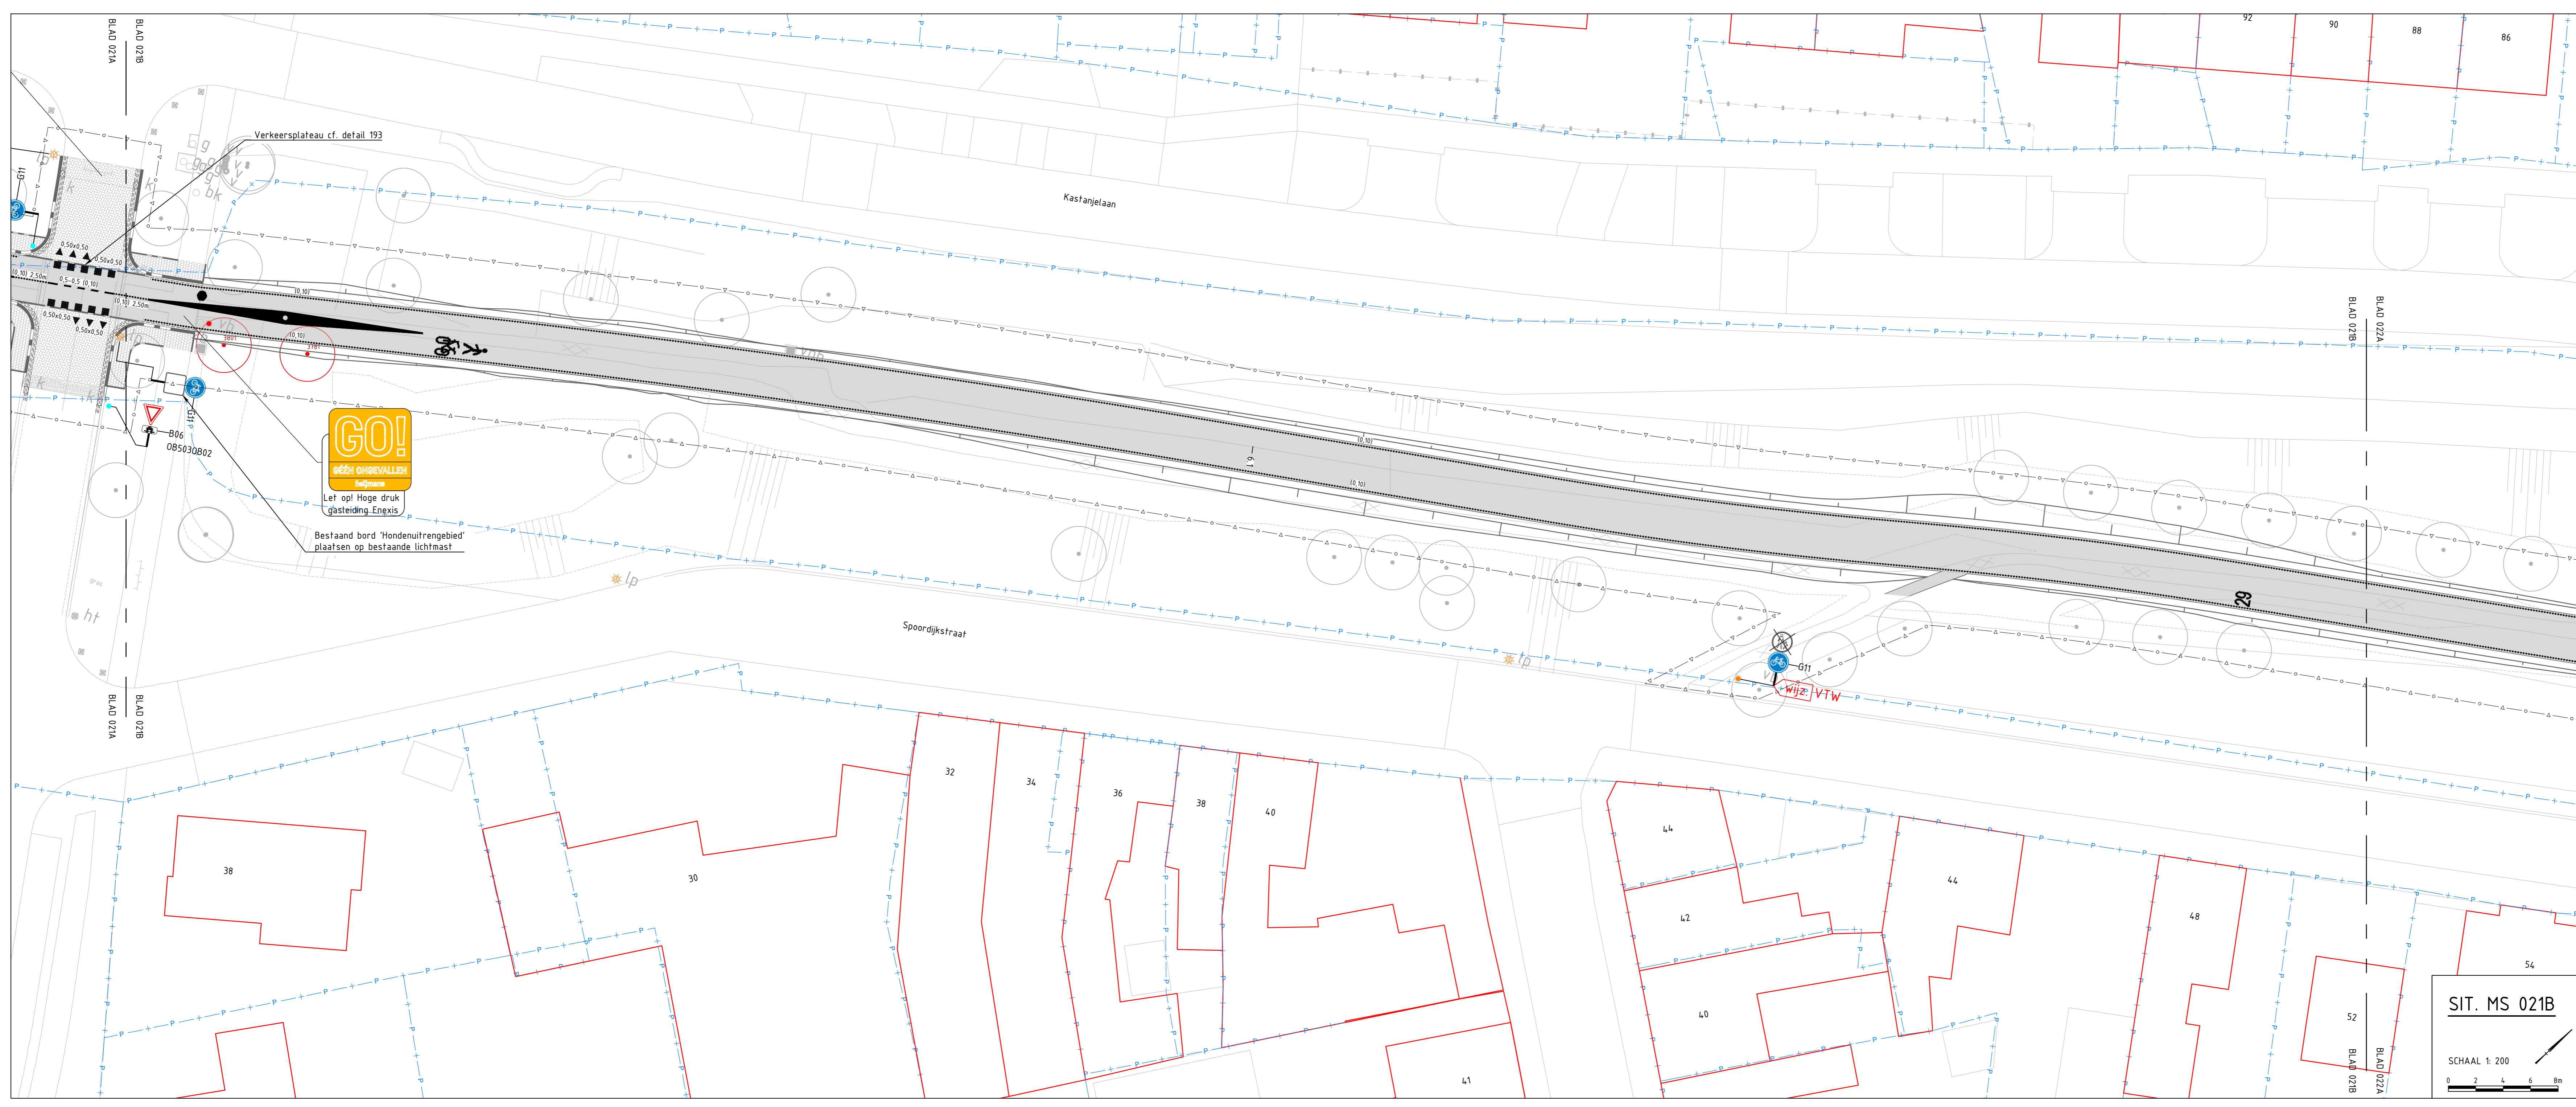

GO! LET OP HOGEDRUK GASTLEDING ENEXIS

OVERZICHTSVIEW
 Schaal 1:30000

FASE A 021
 Schaal 1:5000

Definitief

Versie	Datum	Beschrijving	Opsteller	Gecontroleerd	Goedgekeurd	Vrijgegeven
3.0	11-06-2024	Derde uitgave - VTM wijz bebording	MJK114	RaVo3	JoGe1	lvMa
2.0	07-02-2023	Tweede uitgave - div wijz mark & signing	MJK114	RaVo3	JoGe1	lvMa
1.0	07-10-2022	Definitieve versie	MJK114	RaVo3	JoGe1	lvMa

Heijmans Infra BV

Graaflabaan 67 Postbus 399
 5248 AJ Boxtrop t +31 (0)15 543 86 1

heijmans

Documenttype Tekening
 Projectnummer G017554
 Schaal 1:200
 Formaat A0
 In 29 bladen, blad nr. 21
 Gebaten
 Tekeningnummer G017554-TEK-3510
 Versie 3.0

Parkstadroute
 Werkvak 6c - Markering & signing UO
 Deelgebied A 'Beekdaelen - Heerten'
 Hectometring 5,85 tot 6,18