

LEGENDA MARKERING & SIGNING

ALGEMEEN

Werkruimte	Oranje roest uitgevoerd
Werkvoorst	Oranje roest uitgevoerd
Nieuw ontwerp	Oranje roest uitgevoerd
Bestaande situatie	Oranje roest uitgevoerd
Bestaande bebouwing	Oranje roest uitgevoerd
Kadastrale grans	Oranje roest uitgevoerd
Geneente grans	Oranje roest uitgevoerd
Matrering	Oranje roest uitgevoerd
Locatie dwarsprofiel	Oranje roest uitgevoerd
Wijziging t.o.v. vorige versie	Oranje roest uitgevoerd

MARKERING

Drefoekmarkering 0,30x2,30m en 0,20x0,50m Type Thermoplast l.a. 300 dak	Markering fiets op asfaltverharding of detail 303
Blokstrap 6,5x6,5cm Type Thermoplast l.a. 300 dak	Markering bromfietser op asfaltverharding of detail 304
Blokstrap 6,5x6,5cm ontleuning of detail 305	Markering landbouwvoertuig op asfaltverharding of detail 305
Markering 5,5-6,5 streep 10,00 Type Thermoplast l.a. 300 dak	Markering ruiter op asfaltverharding of detail 306
Markering 5,5 streep 10,00 Type Thermoplast l.a. 300 dak	Markering voetganger op asfaltverharding of detail 307
Markering verkeersconspiegel en -plaatje of detail 308 + 309	Markering voetbalscherm op asfaltverharding of detail 308

BEBOORDING

Kantmarkering 0,50, data h.o.h. 10cm Type Thermoplast l.a. 300 dak	Markering voetbalscherm op asfaltverharding of detail 309
Kantmarkering 0,50, data h.o.h. 120cm Type Thermoplast l.a. 300 dak	Markering voetbalscherm op asfaltverharding of detail 309
2,30-0,30 streep 10,00 Type Thermoplast l.a. 300 dak	Markering pijl op asfaltverharding of detail 310
0,50-0,50 streep 10,00 Type Thermoplast l.a. 300 dak	Markering pijl op asfaltverharding of detail 310
0,50-0,50 streep 10,00 Type Thermoplast l.a. 300 dak	Markering pijl op asfaltverharding of detail 310
0,50-0,50 streep 10,00 Type Thermoplast l.a. 300 dak	Markering pijl op asfaltverharding of detail 310

BEBOORDING

Bord bevestigd op aan te brengen fopsaal of detail 310	Bord bevestigd op aan te brengen lichtmast
Bord bevestigd op bestaande te handhaven fopsaal of detail 310	Bord bevestigd op bestaande te handhaven lichtmast
Bord bevestigd op bestaande te verwijderen fopsaal of detail 310	Bord bevestigd op bestaande te verwijderen lichtmast
Bord bevestigd op aan te brengen fopsaal of detail 310	Bord bevestigd op aan te brengen lichtmast
Ta handhaven bebording	Ta handhaven bebording
Ta verwijderen bebording	Ta verwijderen bebording

GREENPLAN

Ta planten, handhaven of verwijderen boom	Ta planten boscage
---	--------------------

WEGMEUBILAIR / RUIMTERESERVERINGEN

Aan te brengen lichtmast	Bestaande lichtmast verwijderen
Bestaande lichtmast handhaven	Ta verwijderen lichtmast

ALGEMENE OPMERKINGEN



- Plan in meters
- Plan op maat 1:200 NAD
- Verwijzing naar bijbehorende tekeningen op documentenlijst G017554-MAX-022A
- Berekening infra tekening
- Bestandssituatie tekening
- Bouwkosten tekening
- Overzichtsituatie tekening
- Detailtekeningen

Let op: Markeringen t.b.v. lichtrekening worden te afronden van alle afwerkpunten op een separate tekening uitgevoerd

GO!
GEBUWDEWELLEN

Definitief

Let op: Markeringen t.b.v. lichtrekening worden te afronden van alle afwerkpunten op een separate tekening uitgevoerd

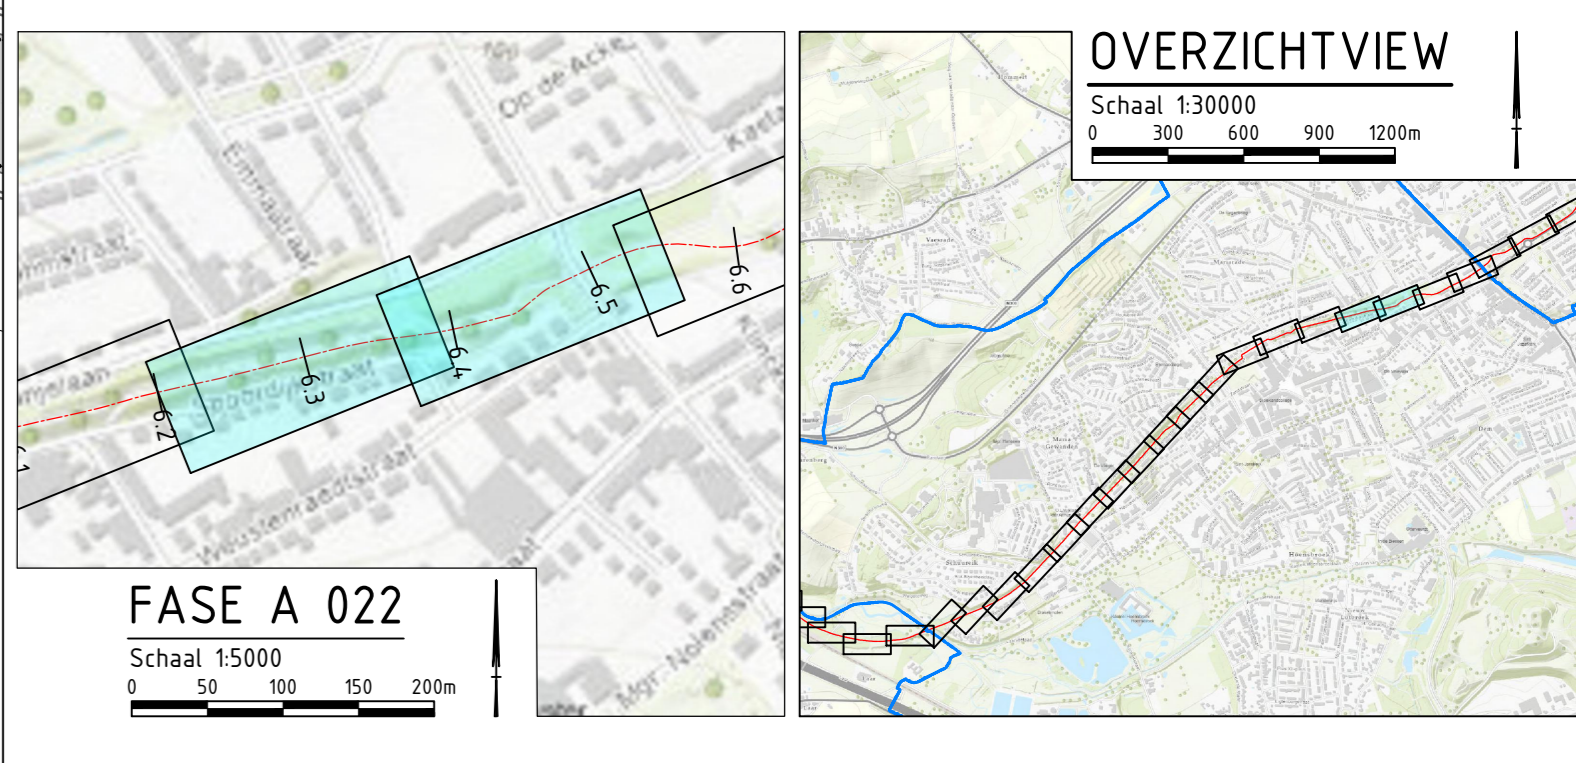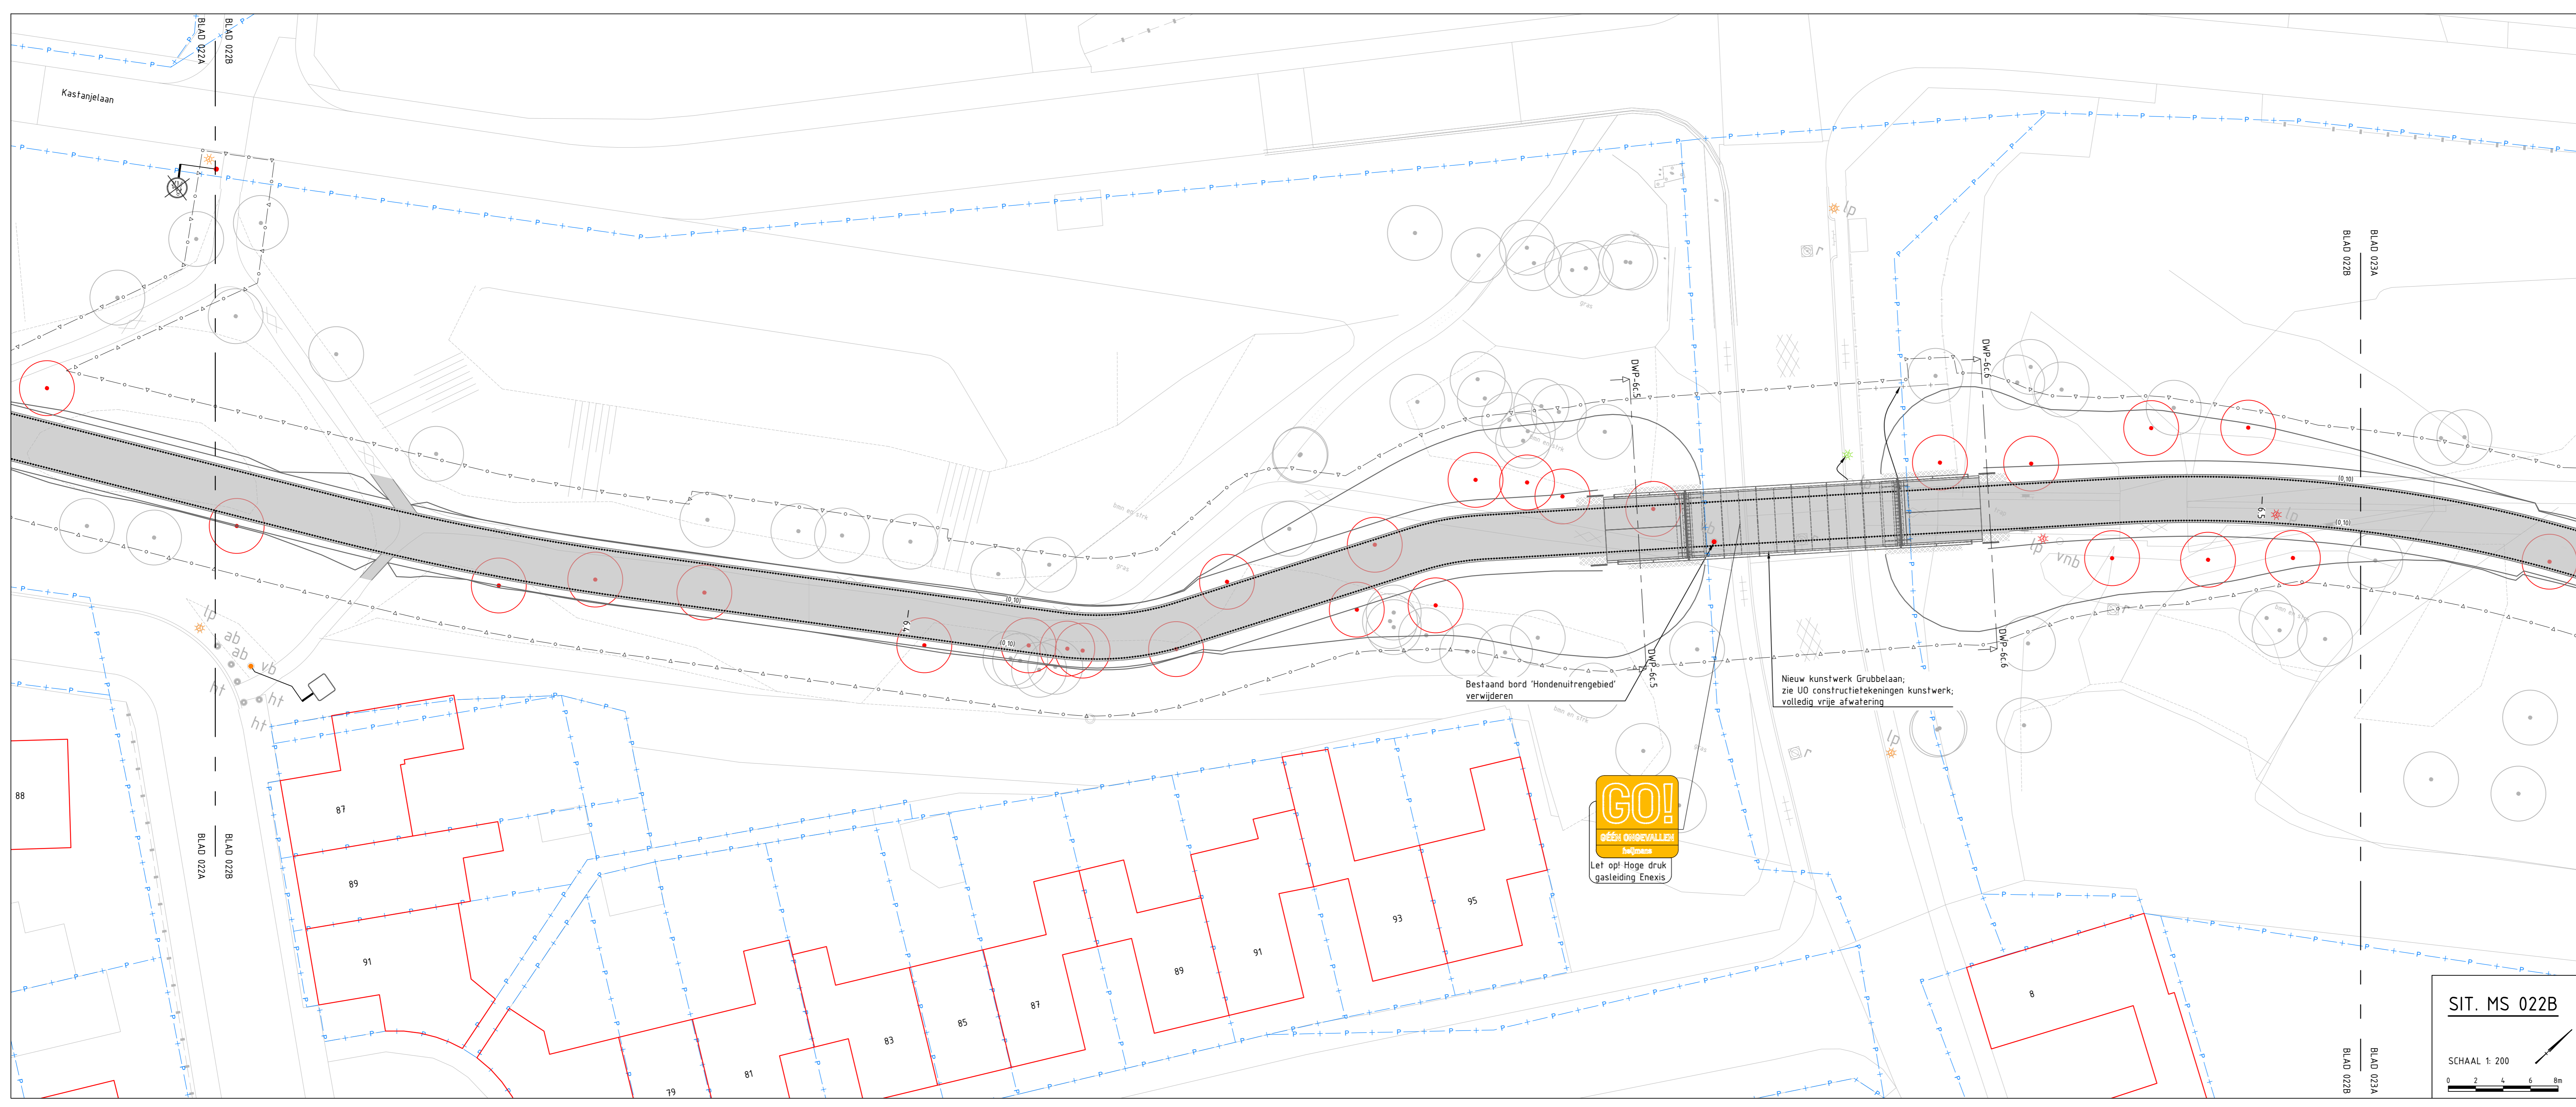

Definitief

2.0	07-02-2023	Tweede uitgave - div. wijz. mark. & signing	Mak14	RaV03	JoGe1	IvMa
1.0	07-10-2022	Definitieve versie	Mak14	RaV03	JoGe1	IvMa
Versie	Datum	Beschrijving	Gescrefd door	Gecontroleerd	Geautoriseerd	Vrijgegeven

Heijmans Infra BV

Graaflabaan 67 Postbus 389
5200 AJ Breda t +31 (0)15 543 86 1

heijmans

Documenttype Tekening
Projectnummer G017554
Schaal 1:200
Formaat A0
In 23 bladen, blad nr. 22
Geboden
Tekeningnummer G017554-TEK-3511
Versie 2.0

Parkstadroute
Werkvak 6c - Markering & signing UO
Deelgebied A 'Beekdaalen - Heerten'
Hectometreering 6.19 tot 6.50

Wijz diverse aanpassingen