


LEGENDA MARKERING & SIGNING	
ALGEMEEN	<ul style="list-style-type: none"> Werkruimte Werkplaats Nieuw ontwerp Bestaande situatie Bestaande bebouwing Kadastrale grans Geneefte grans As-buit contour Afwijkingscontour incl. beschrijving en meting Ontwerp recent uitgevoerd Ontwerp onder aan teekening Bestaand verkeersplan Landschapsbed Perceel derden Locale dwarsprofiel Wijziging t.a.v. vorige versie
MARKERING	<ul style="list-style-type: none"> Droogkeusmarkering 0,30x2,30m en 0,50x0,50m type thermoplast i.c.a. 30e dak Blokmarkering 0,50x0,50m type thermoplast i.c.a. 30e dak Blokmarkering 0,50x0,50m ontbrekende of detail 300 Markering 5,5-6,5 streep 10,00 type thermoplast i.c.a. 30e dak Markering 5,5 streep 10,00 type thermoplast i.c.a. 30e dak Markering verkeersconspiegel en -plaatje of detail 700 - 710 Ditmarkering t.p.v. asfaltverharding of detail 300 Kantmarkering (0,50) dets hsh 100m Kantmarkering (0,50) dets hsh 120m 2,70-3,20 streep 10,00 0,50-0,50 streep 10,00 0,30-2,70 streep 10,00 Ditmarkering t.p.v. elementverharding Kantmarkering op betondegrind dets hsh 120m incl. grondbek. vlg. 10m, geborst. l.v.w. of vabes of detail 310 Kantmarkering op betondegrind dets hsh 120m incl. grondbek. vlg. 10m, geborst. l.v.w. of vabes of detail 310 2,70-3,20 streep 10,00 op betondegrind incl. grondbek. vlg. 10m, geborst. l.v.w. of vabes of detail 310 Markering 0,50-0,50 streep 10,00 op betondegrind incl. grondbek. vlg. 10m, geborst. l.v.w. of vabes of detail 310 Markering 0,30-2,70 streep 10,00 op betondegrind incl. grondbek. vlg. 10m, geborst. l.v.w. of vabes of detail 310 Markering fiets op asfaltverharding of detail 300 Markering bromfietser op asfaltverharding of detail 300 Markering landbouwvoertuig op asfaltverharding of detail 300 Markering ruiter op asfaltverharding of detail 300 Markering voetganger op asfaltverharding of detail 300 Markering voetbalscherm op asfaltverharding of detail 300 Markering verrijpingspaal of detail 300 Markering pijl op asfaltverharding of detail 300 Markering pijl op elementverharding of detail 300 Markering zandpaal op asfaltverharding of detail 300 Markering lichtpaal op asfaltverharding of detail 300 Markering 100 en 120cm naaf op asfalt- en elementverharding of detail 300 Markering maffering op asfaltverharding of detail 300 Markering maffering op elementverharding of detail 300
BEBOERDING	<ul style="list-style-type: none"> Bord bevochtigd op aan te brengen flegpaal of detail 300 Bord bevochtigd op bestaande te handhaven flegpaal of detail 300 Bord bevochtigd op bestaande te verwijderen flegpaal of detail 300 Bord bevochtigd aan te verwijderen flegpaal of detail 300 Aan te brengen bebording of detail 300 Te handhaven bebording Te verwijderen bebording Bord bevochtigd op aan te brengen lichtmast Bord bevochtigd op bestaande te handhaven lichtmast Bord bevochtigd op bestaande te verwijderen lichtmast Bord bevochtigd aan te verwijderen lichtmast
GROENPLAN	<ul style="list-style-type: none"> Te planten, handhaven of verwijderen boom Te planten boschage
WEGMEUBILAIR / RUIMTERESERVERINGEN	<ul style="list-style-type: none"> Aan te brengen lichtmast Bestaande lichtmast handhaven Bestaande lichtmast verwijderen Te verwijderen lichtmast
ALGEMENE OPMERKINGEN	<ul style="list-style-type: none"> Plan in meters Metingen naar bestaande metingen op documentplanning G017554-MAK-312N Verwijzing naar bijbehorende tekeningen Bevestigingsinfra tekening Ontwerpsituatie tekening Bouwkosten tekening Overzichtsplan tekening Detailtekst

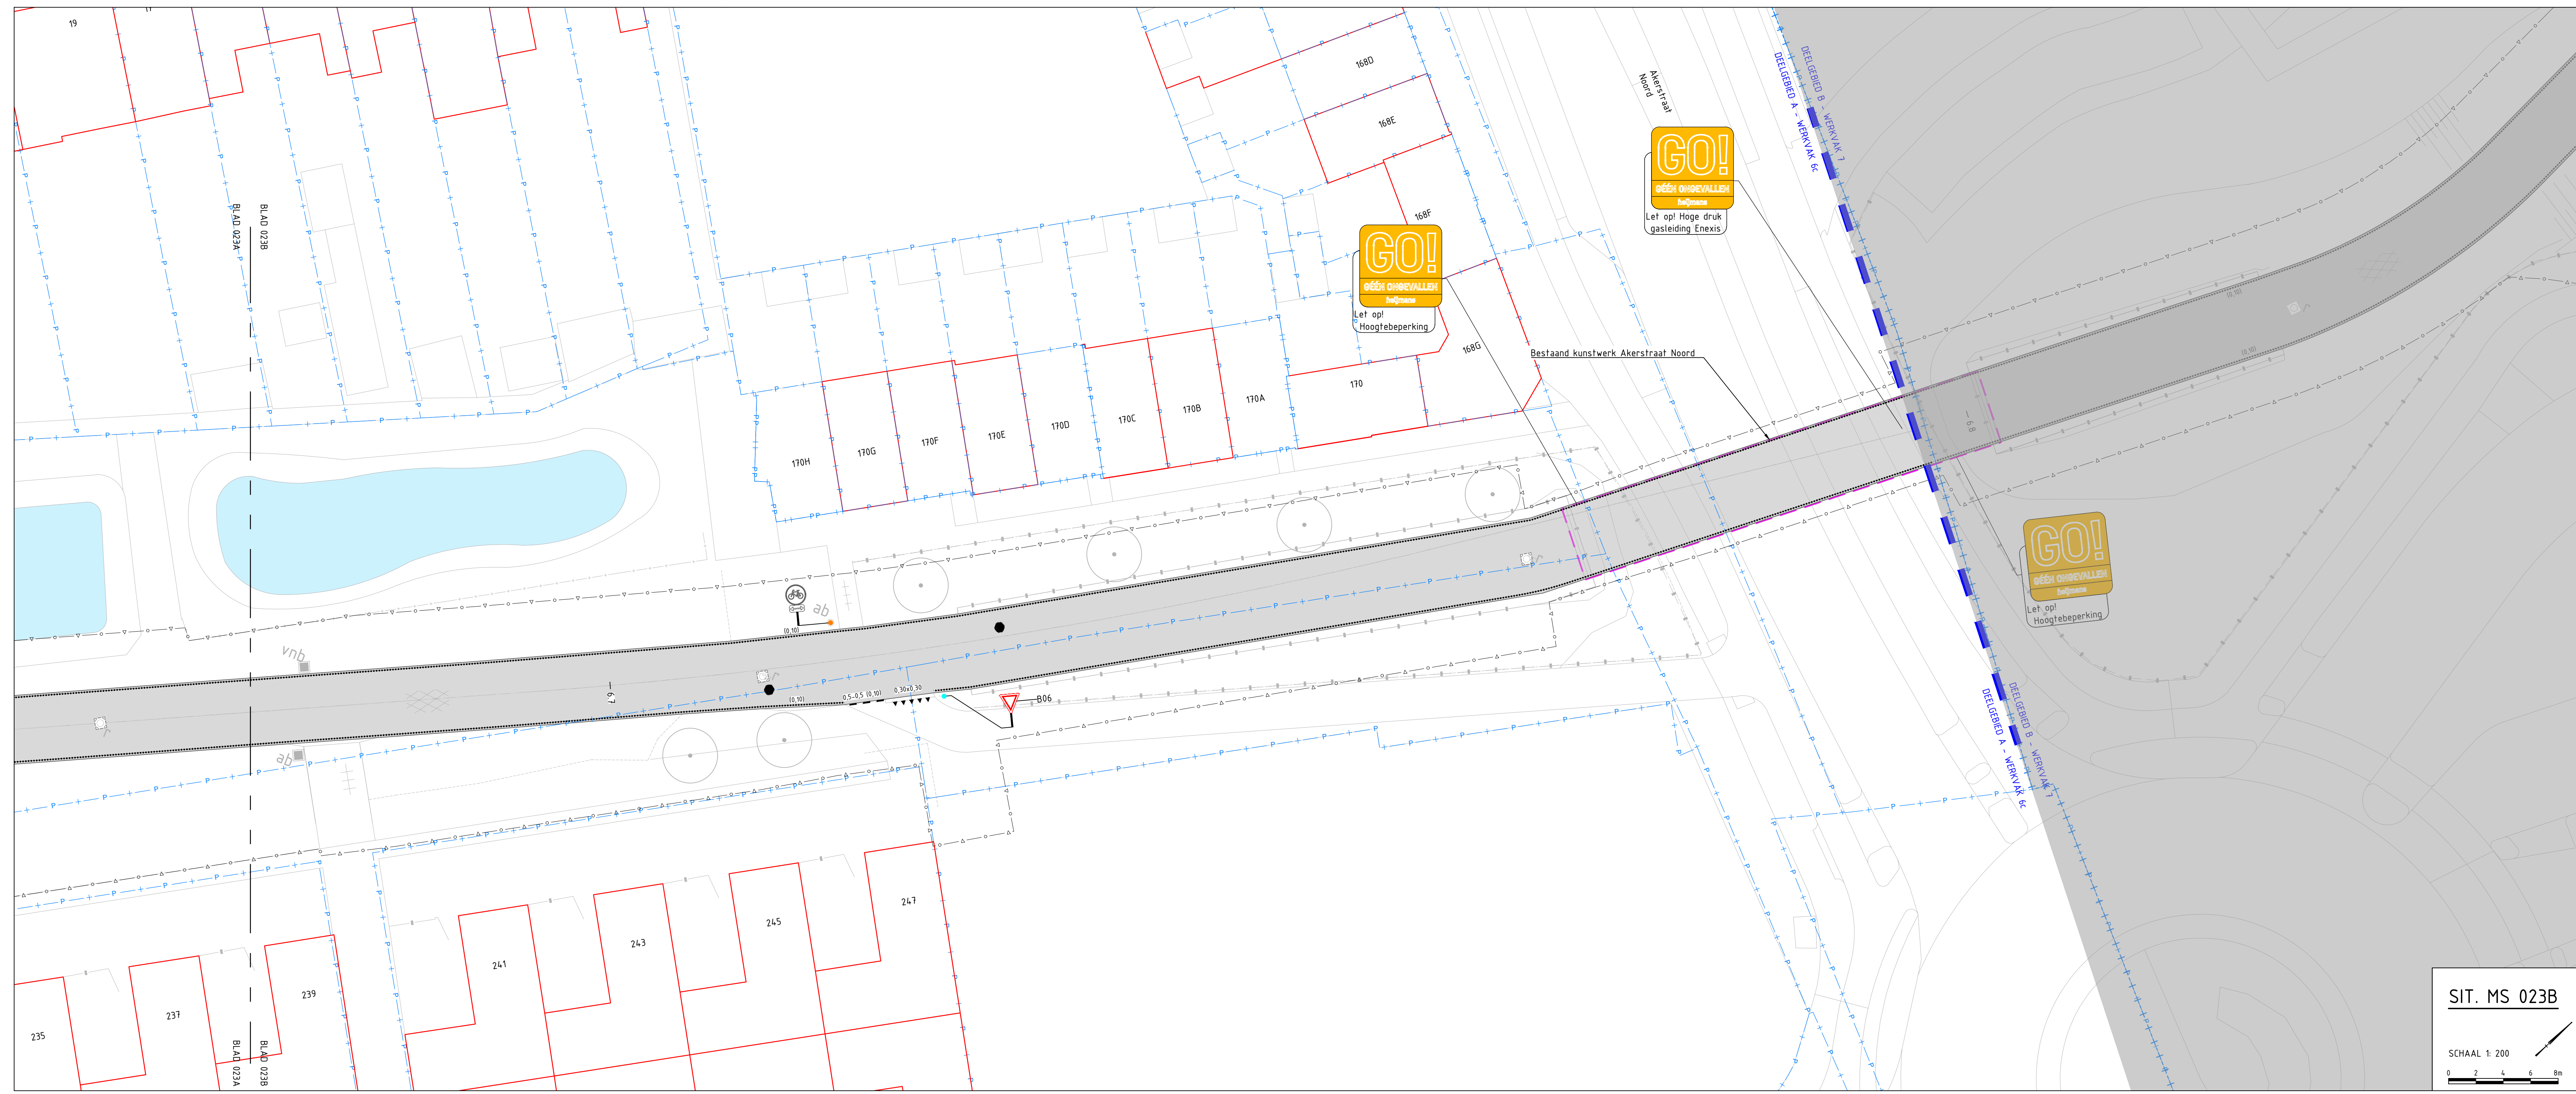

Bestand kunstwerk Akerstraat Noord

Bestaand kunstwerk Akerstraat Noord

OVERZICHTSVIEW

Schaal 1:30000

FASE A 023

Schaal 1:5000

Definitief

3.0	15-07-2024	Derde uitgave - VTM wijz. bebording	MkM14	RaVo3	JoG01	IvMa
2.0	07-02-2024	Tweede uitgave - div. wijz. mark. & signing	MkM14	RaVo3	JoG01	IvMa
1.0	07-10-2022	Definitieve versie	MkM14	RaVo3	JoG01	IvMa

Versie Datum Beschrijving Opsteller Geautoriseerd Geautoriseerd Wijgegeven

Heijmans Infra BV

Graaflaban 67 Postbus 380
5204 AJ Boxtrop t +31 (0)15 543 66 11

SIT. MS 023B

SCHAAL 1:200

Parkstadroute
Werkvak 6c - Markering & signing UO
Deelgebied A 'Beekdaelen - Heerten'
Hectometretrijng 6.51 tot 6.79

Documenttype	Tekening
Projectnummer	G017554
Schaal	1:200
Formaat	A0
In	24 bladen, blad nr. 23
Geboren	
Tekeningnummer	G017554-TEK-3512
Versie	3.0