
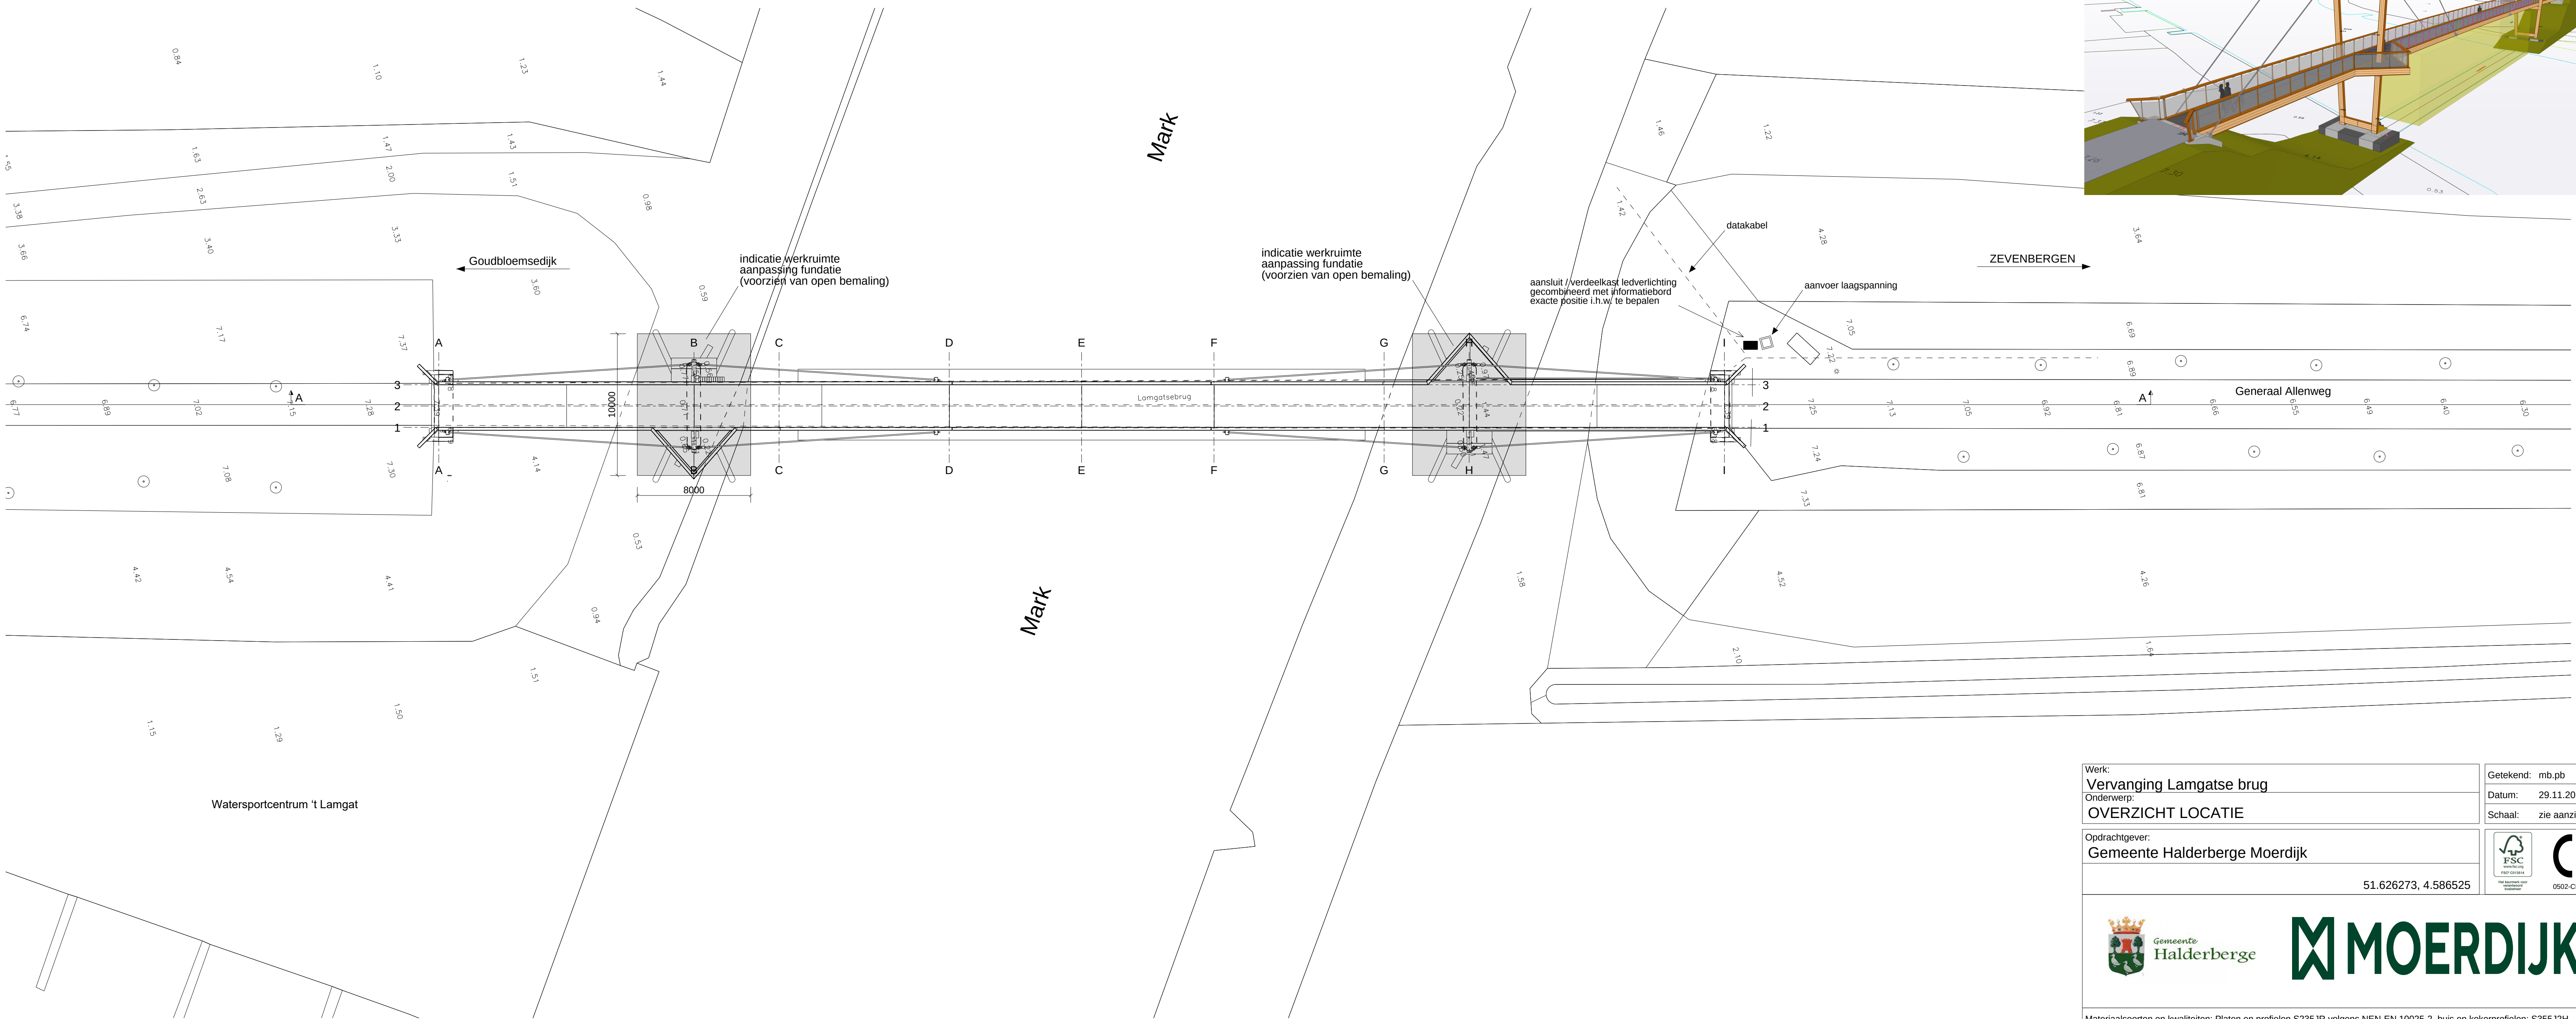
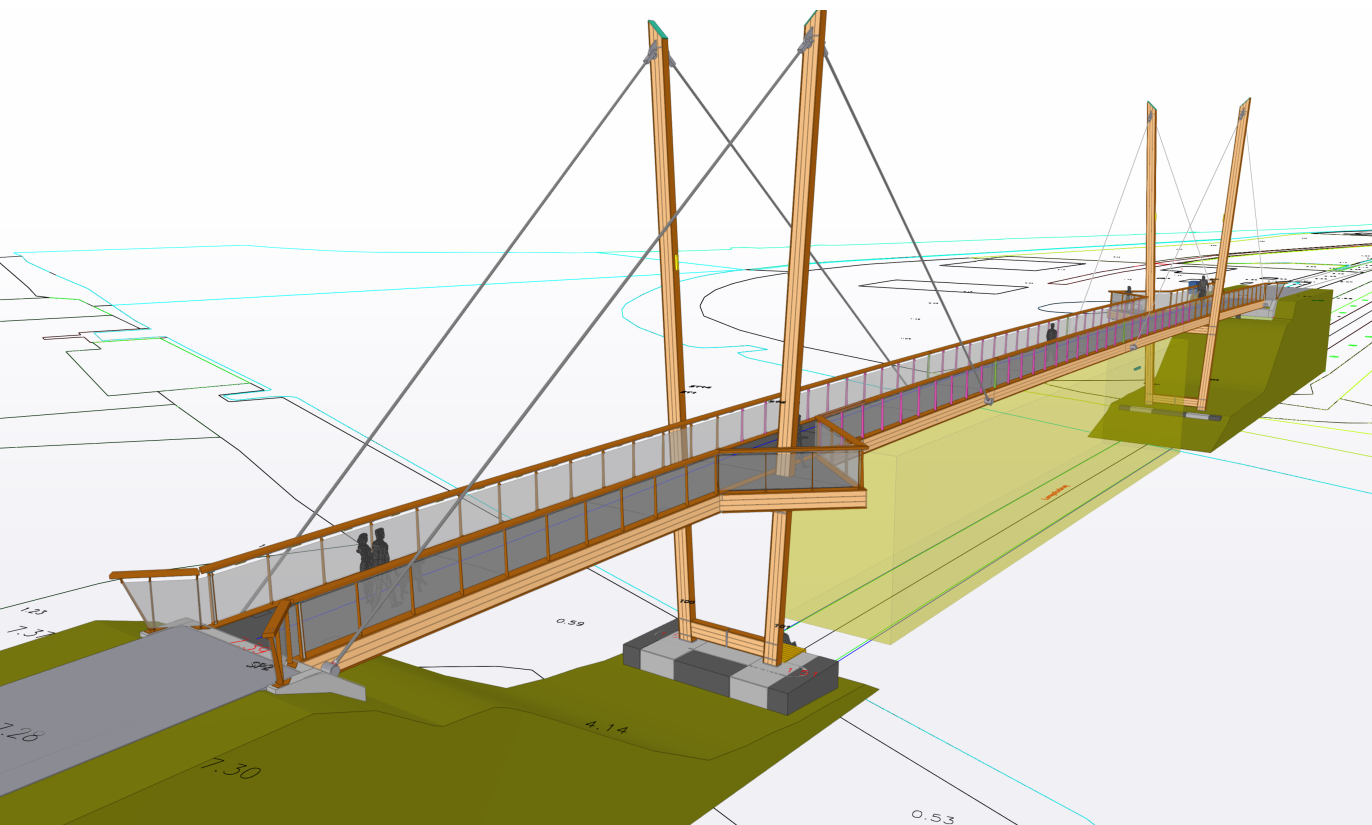


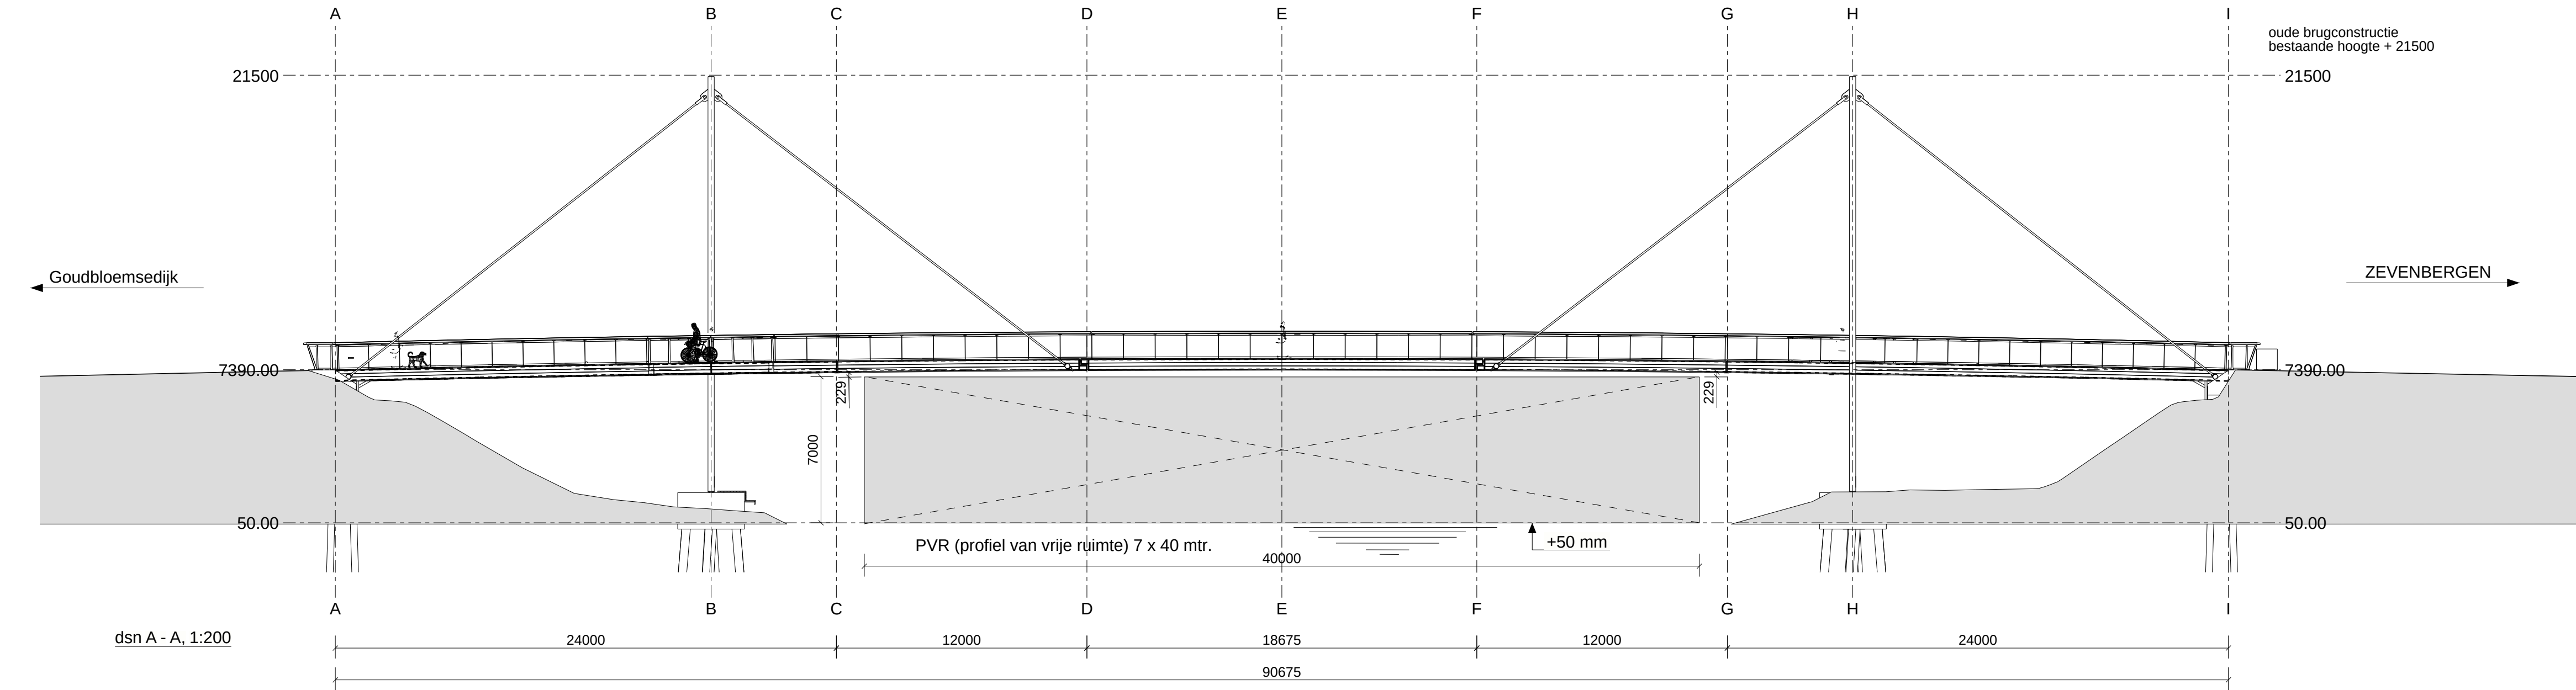

Werk: Vervanging Lamgatse brug		Getekend: mb.pb
Onderwerp: OVERZICHT LOCATIE		Datum: 29.11.2023
Opdrachtgever: Gemeente Halderberge Moerdijk		Schaal: zie aanzicht
51.626273, 4.586525		 
 		
Materiaalsoorten en kwaliteiten: Platen en profielen S235JR volgens NEN-EN 10025-2, buis en koperprofielen: S355J2H volgens NEN-EN 10210-1 (warmvervaardigd) S275J0H volgens NEN-EN 10219-1 (koudvervaardigd)		
Lassen a=4, tenzij anders vermeld, volgens NEN-EN-ISO 2553:2014. Boutkwaliteit 8.8, tenzij anders vermeld		
 Bruggen in hout, staal & composiet 7102 JJ WINTERSWJK bruggen@meerdink.nl www.meerdinkbruggen.nl tel: +31 (0)543 513541 fax: +31 (0)543 520935 CE 0502-CPR-10121		Project: 20188 Tekening: G 1 Status: AANVRAAG
		Formaat: 594x950