
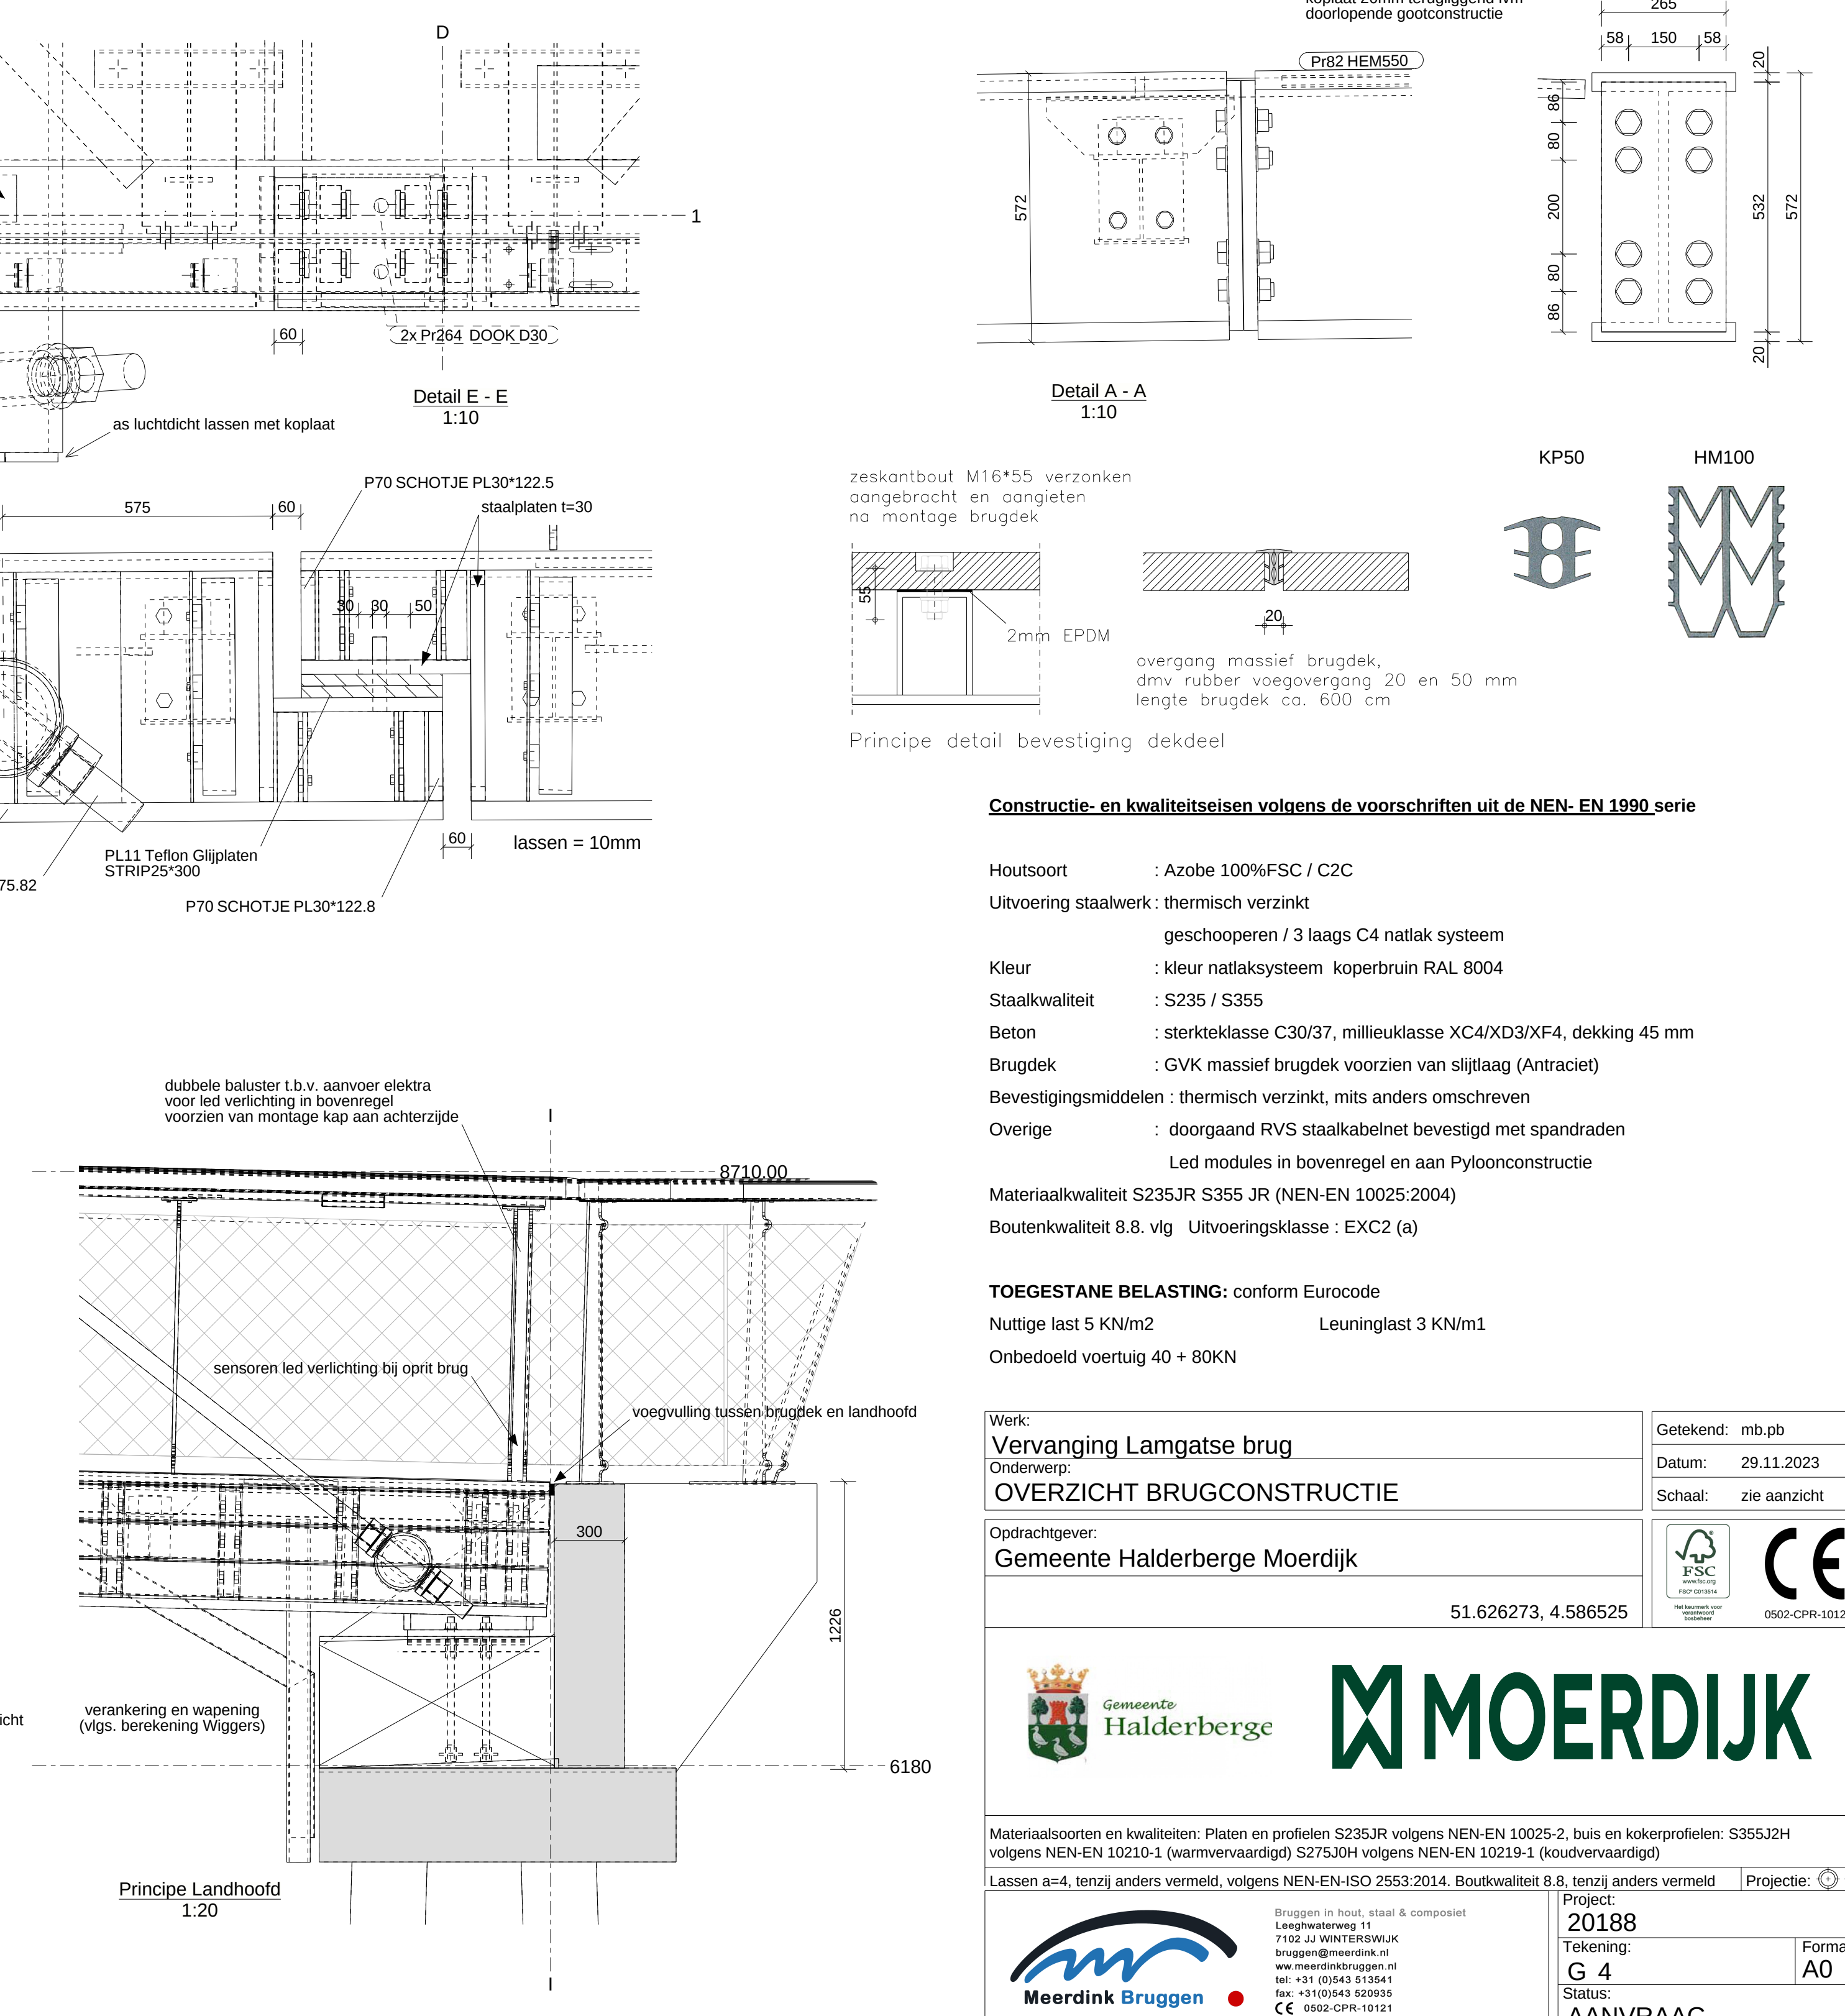
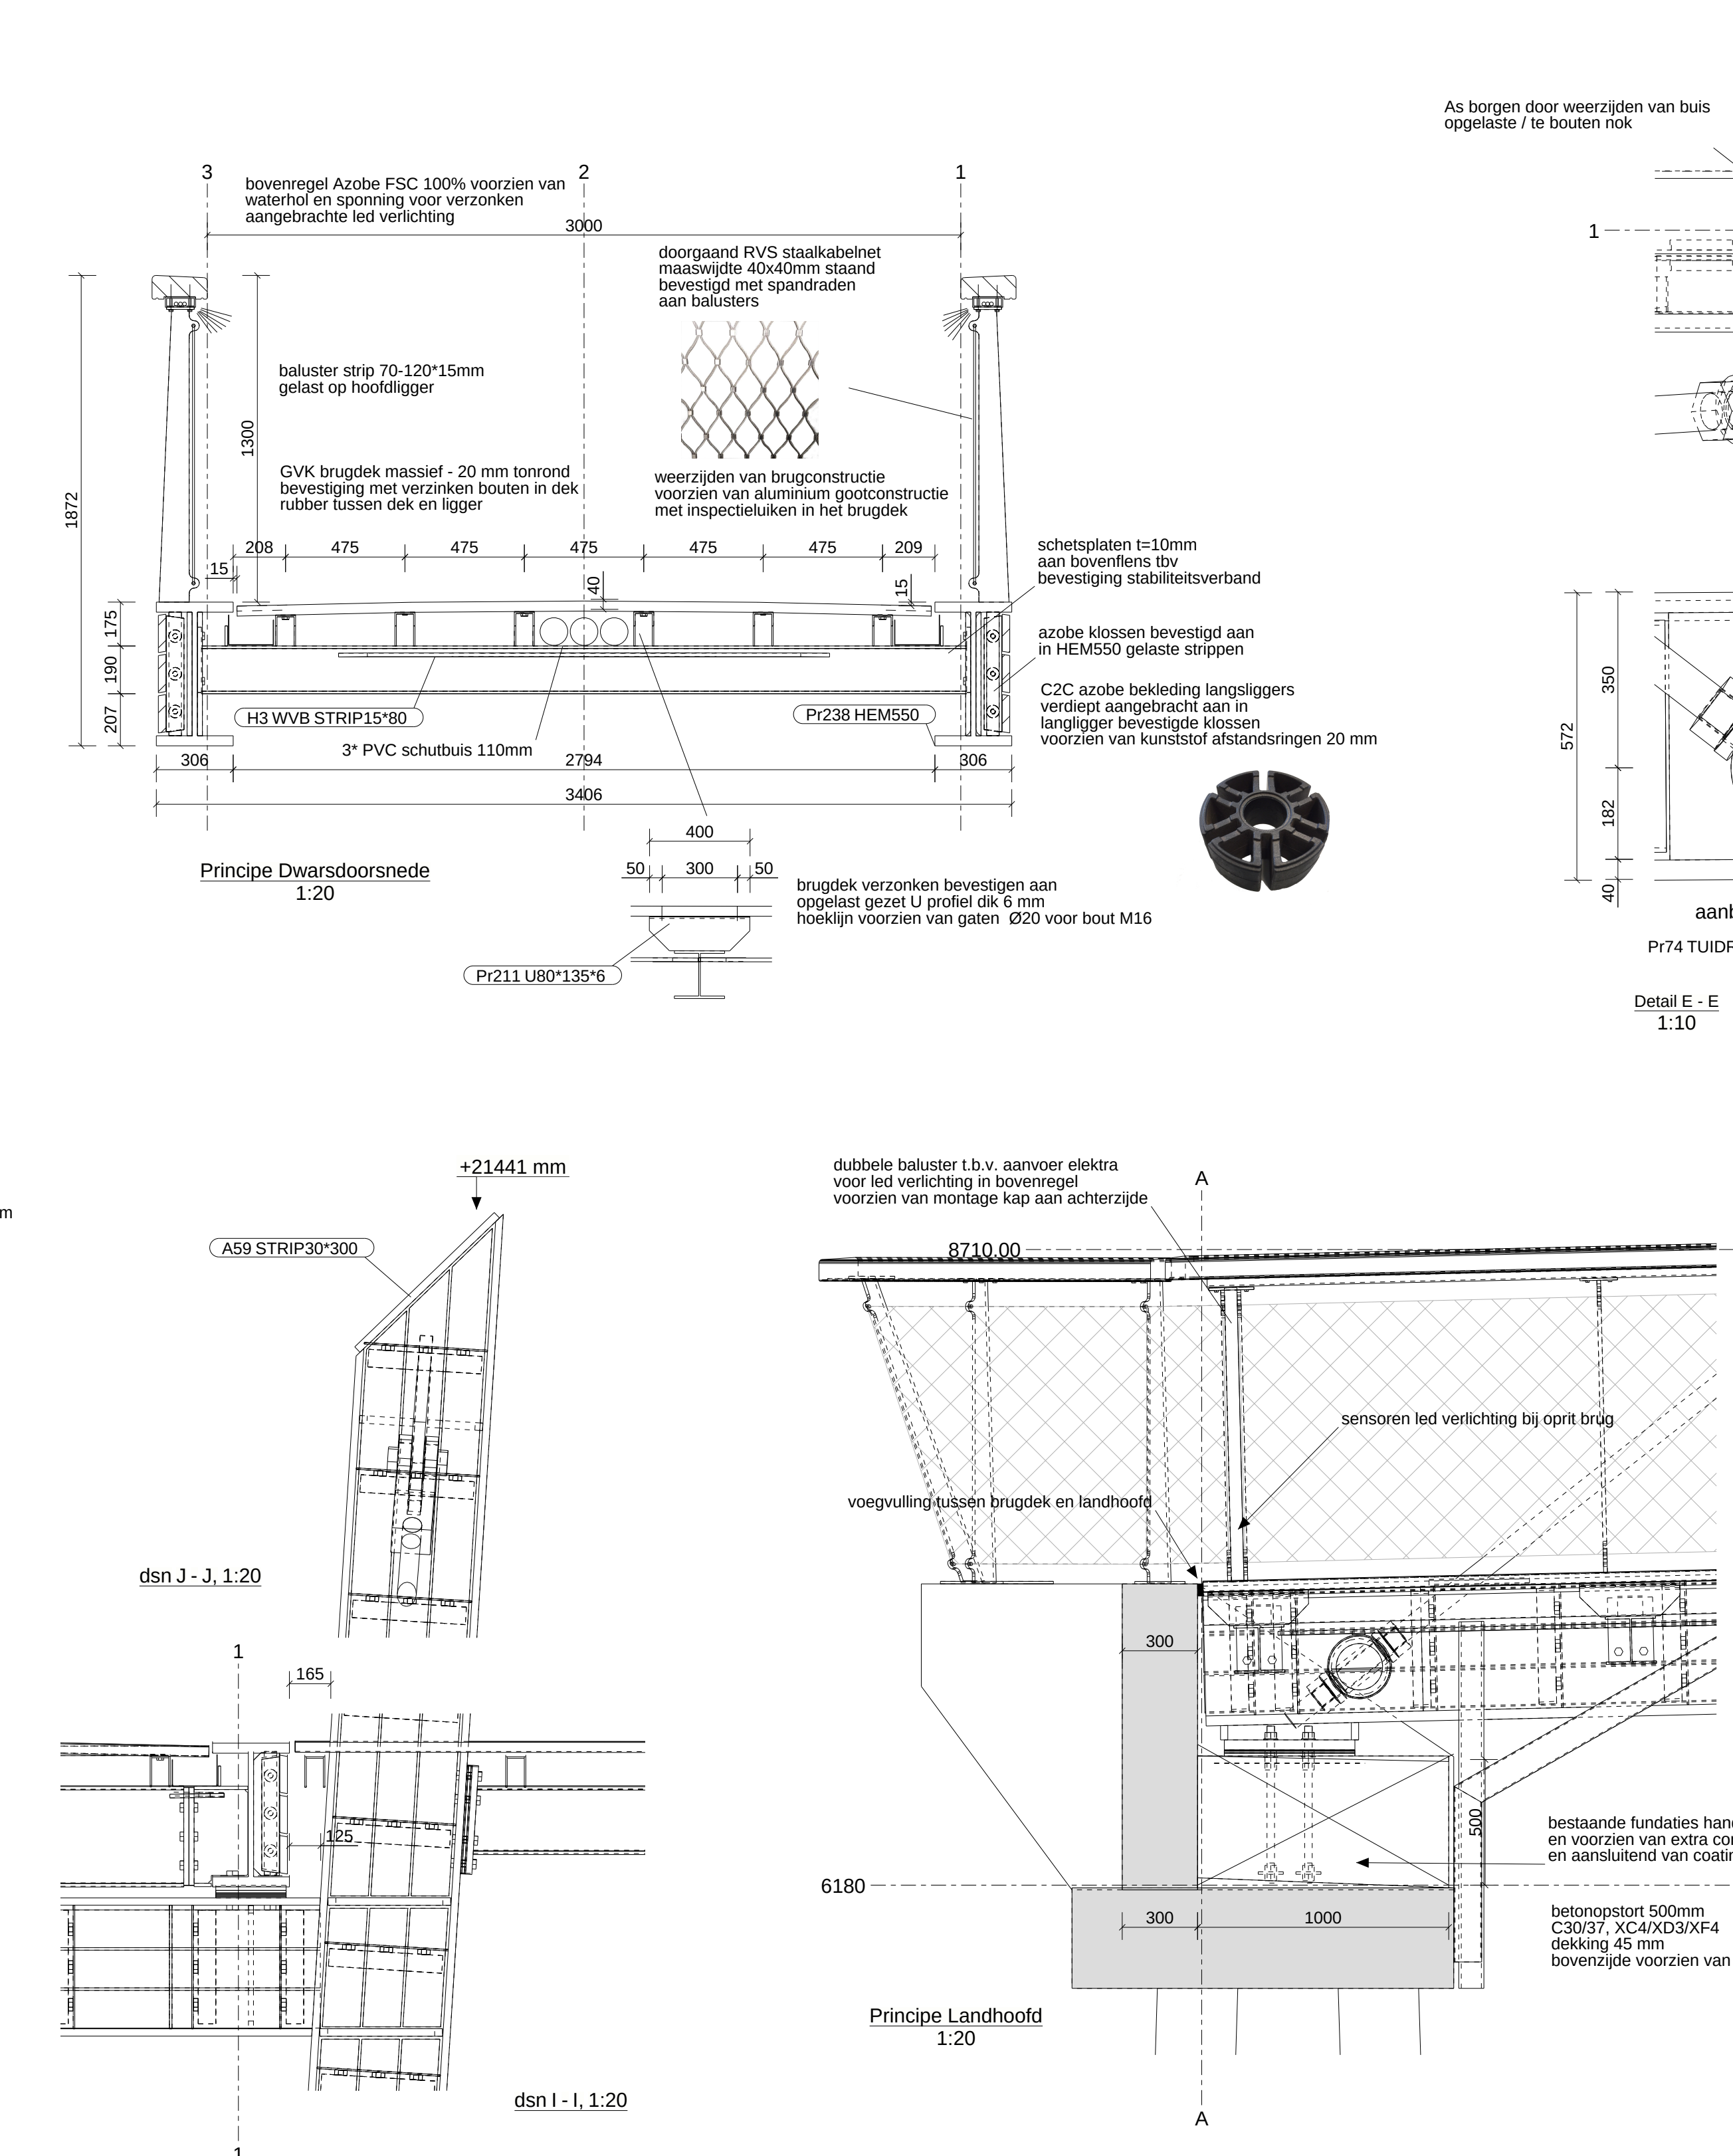
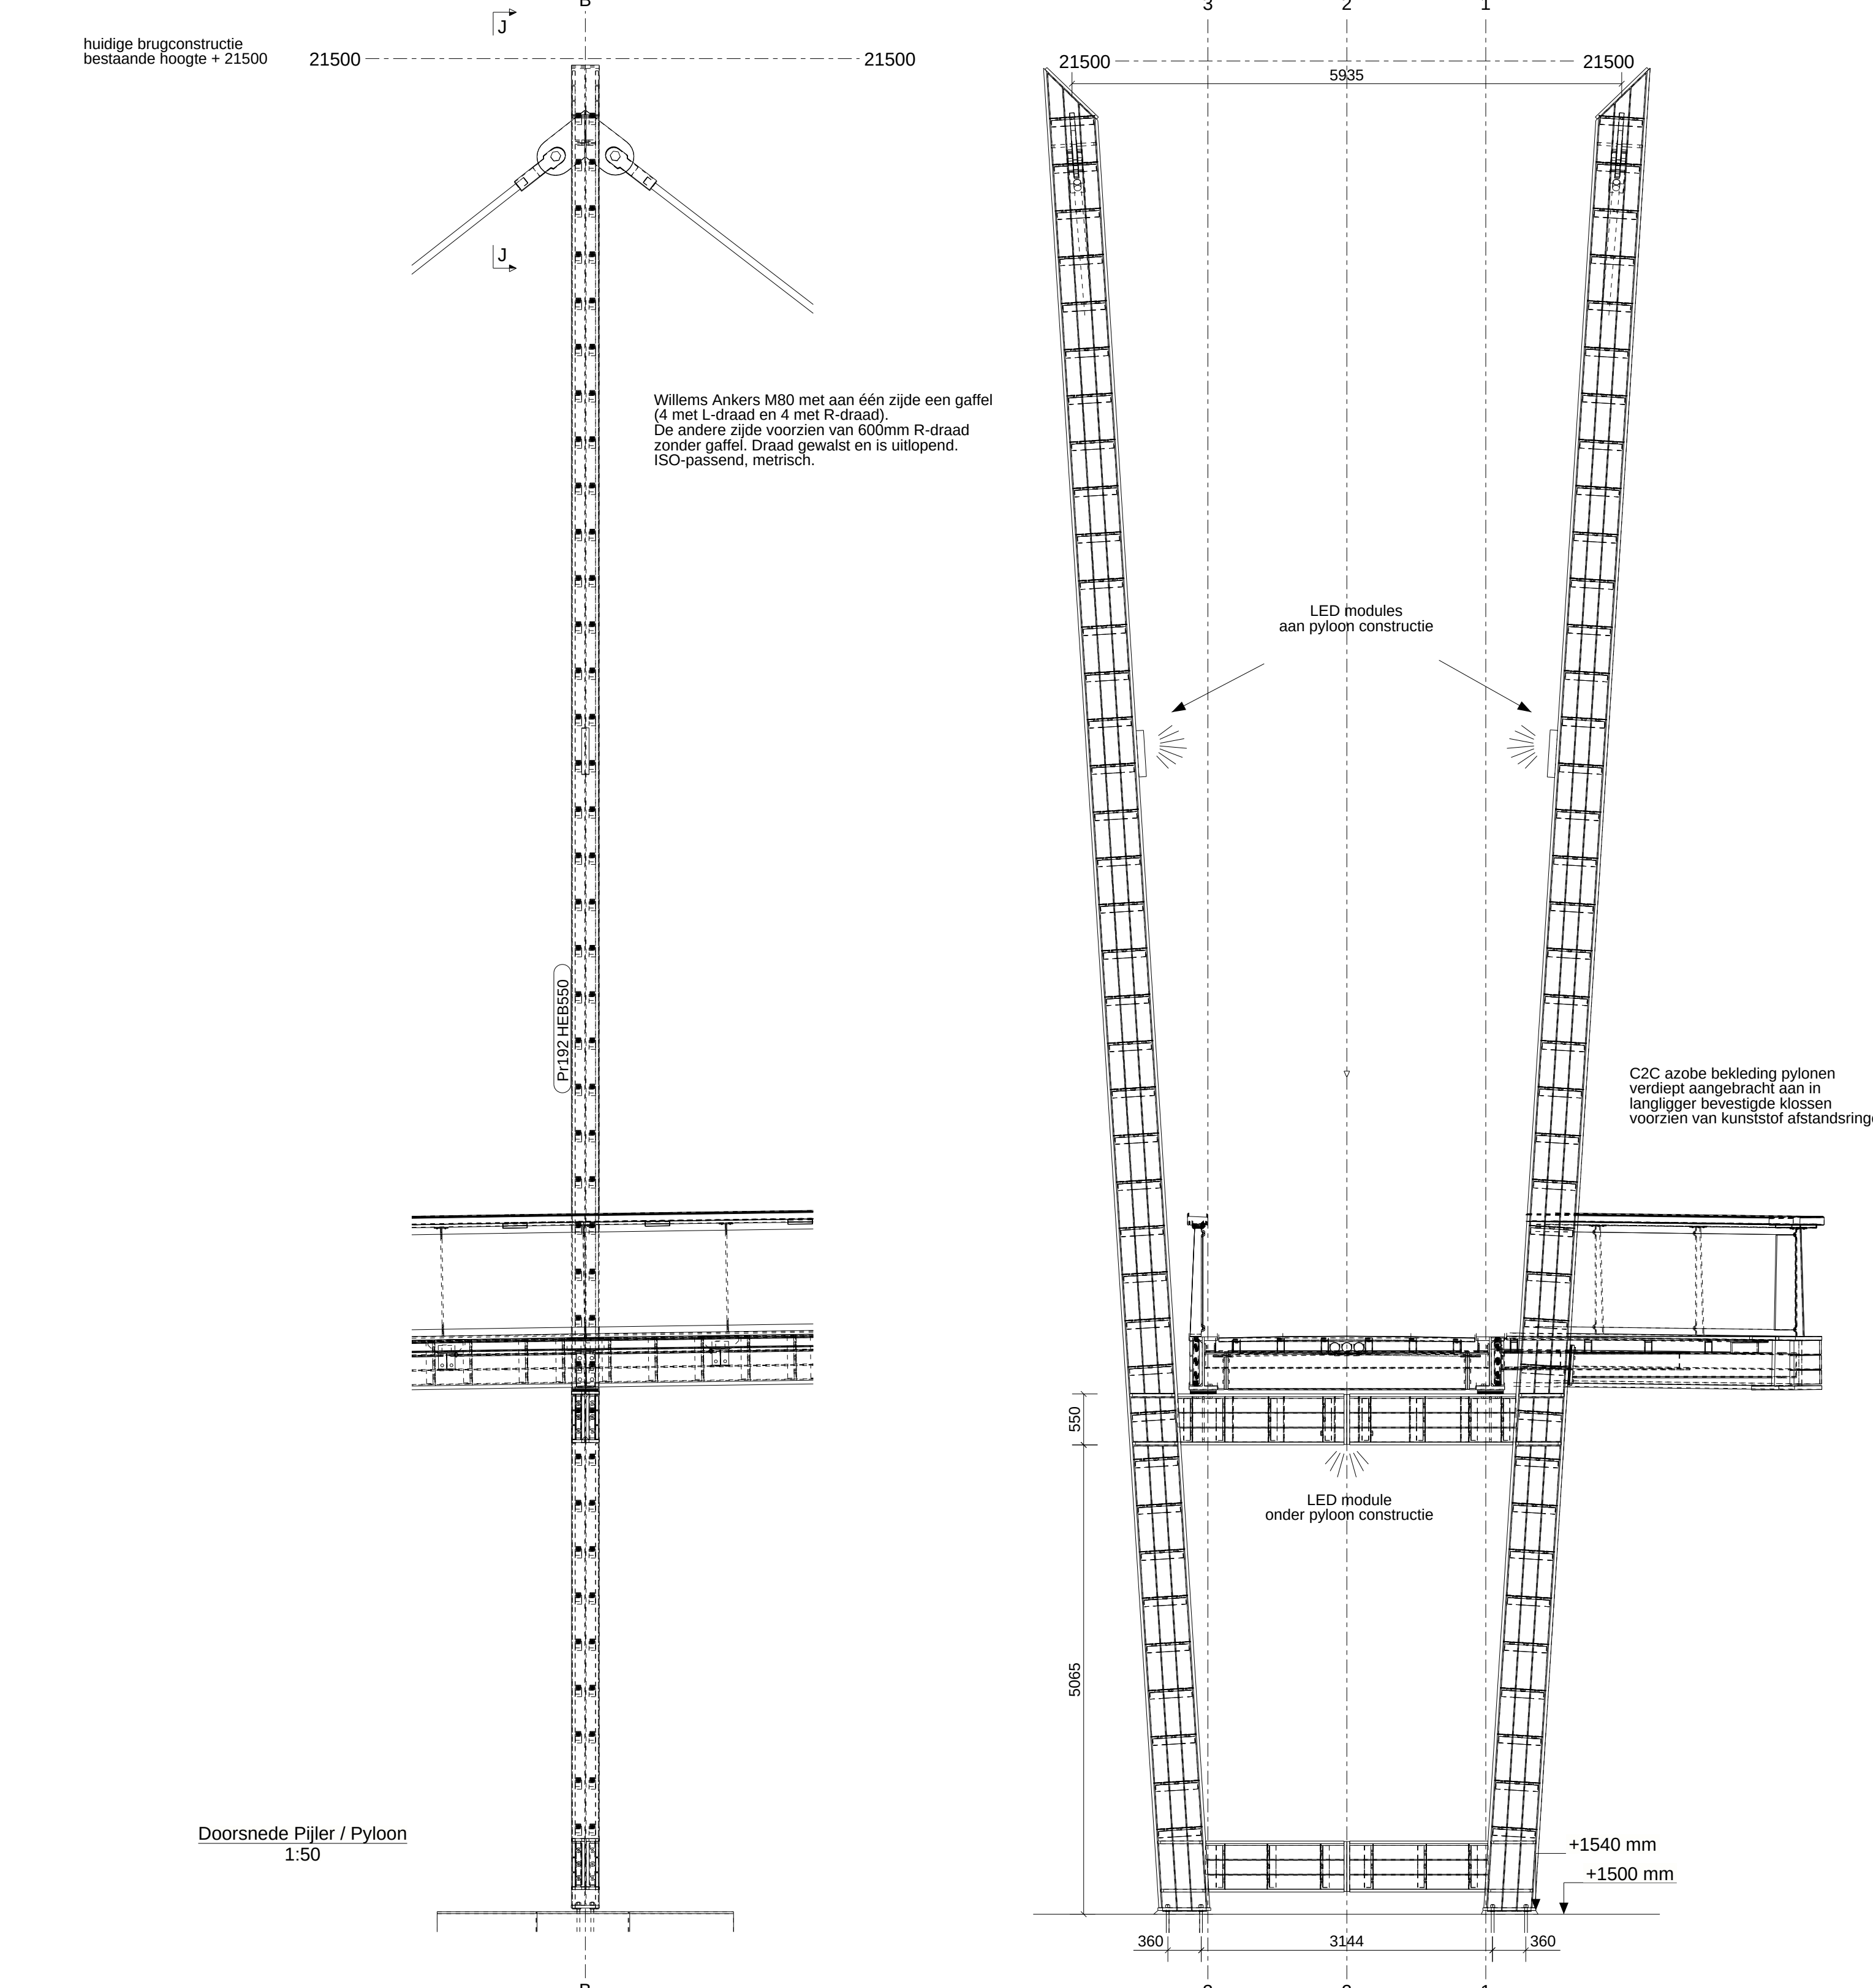
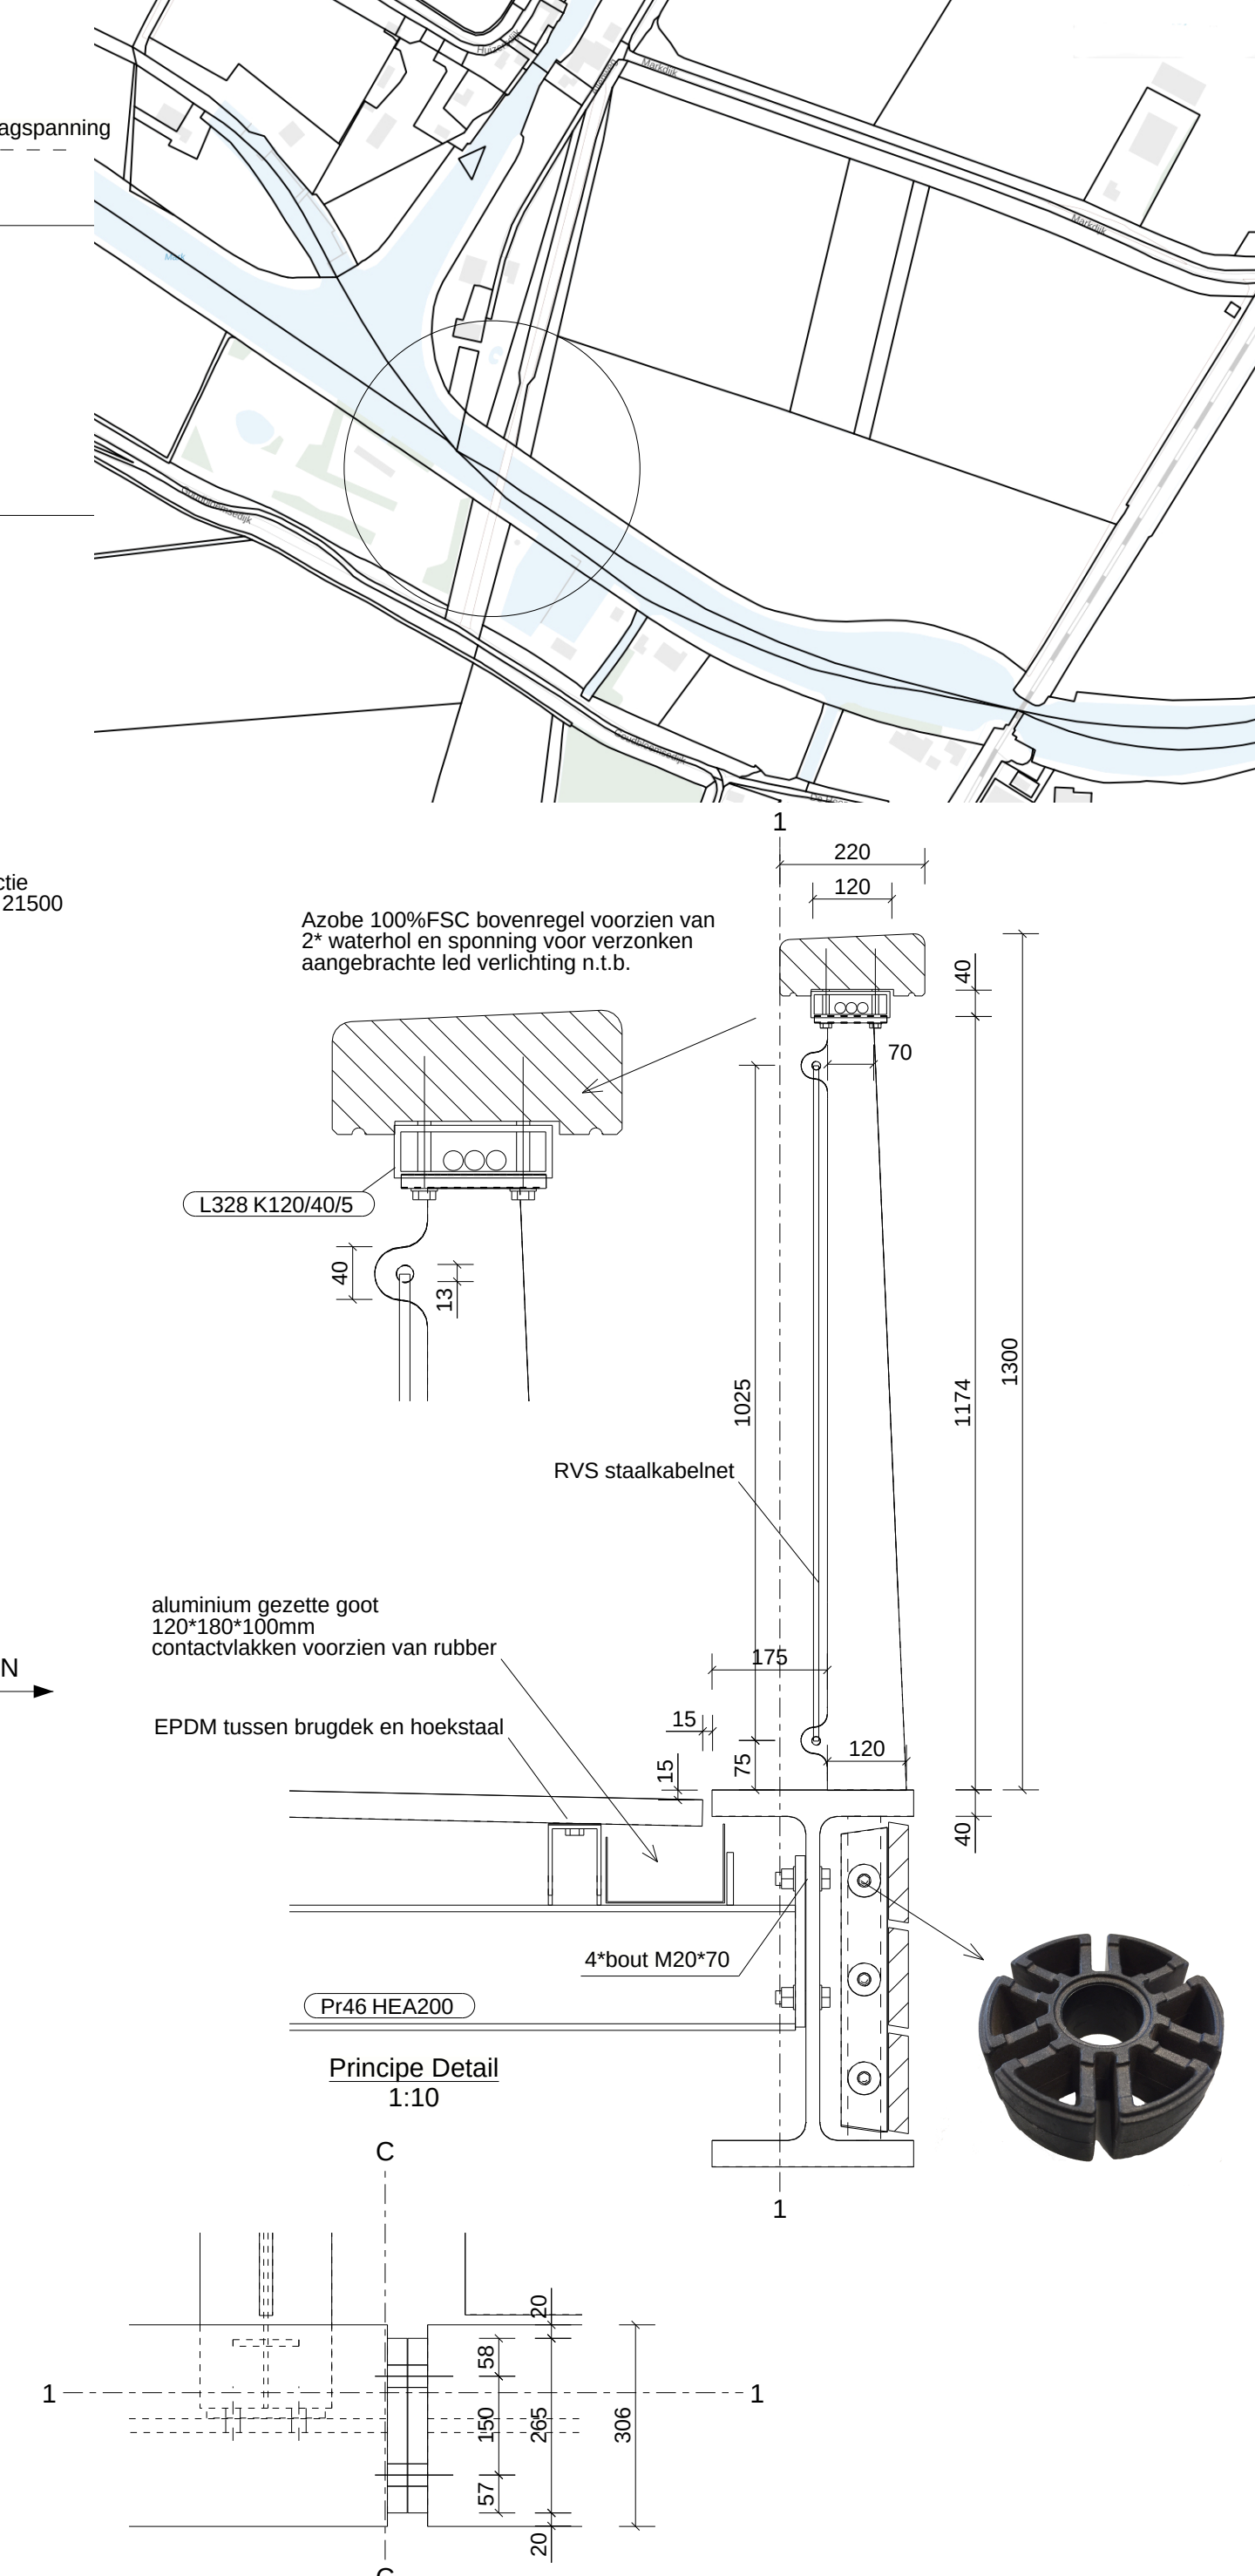


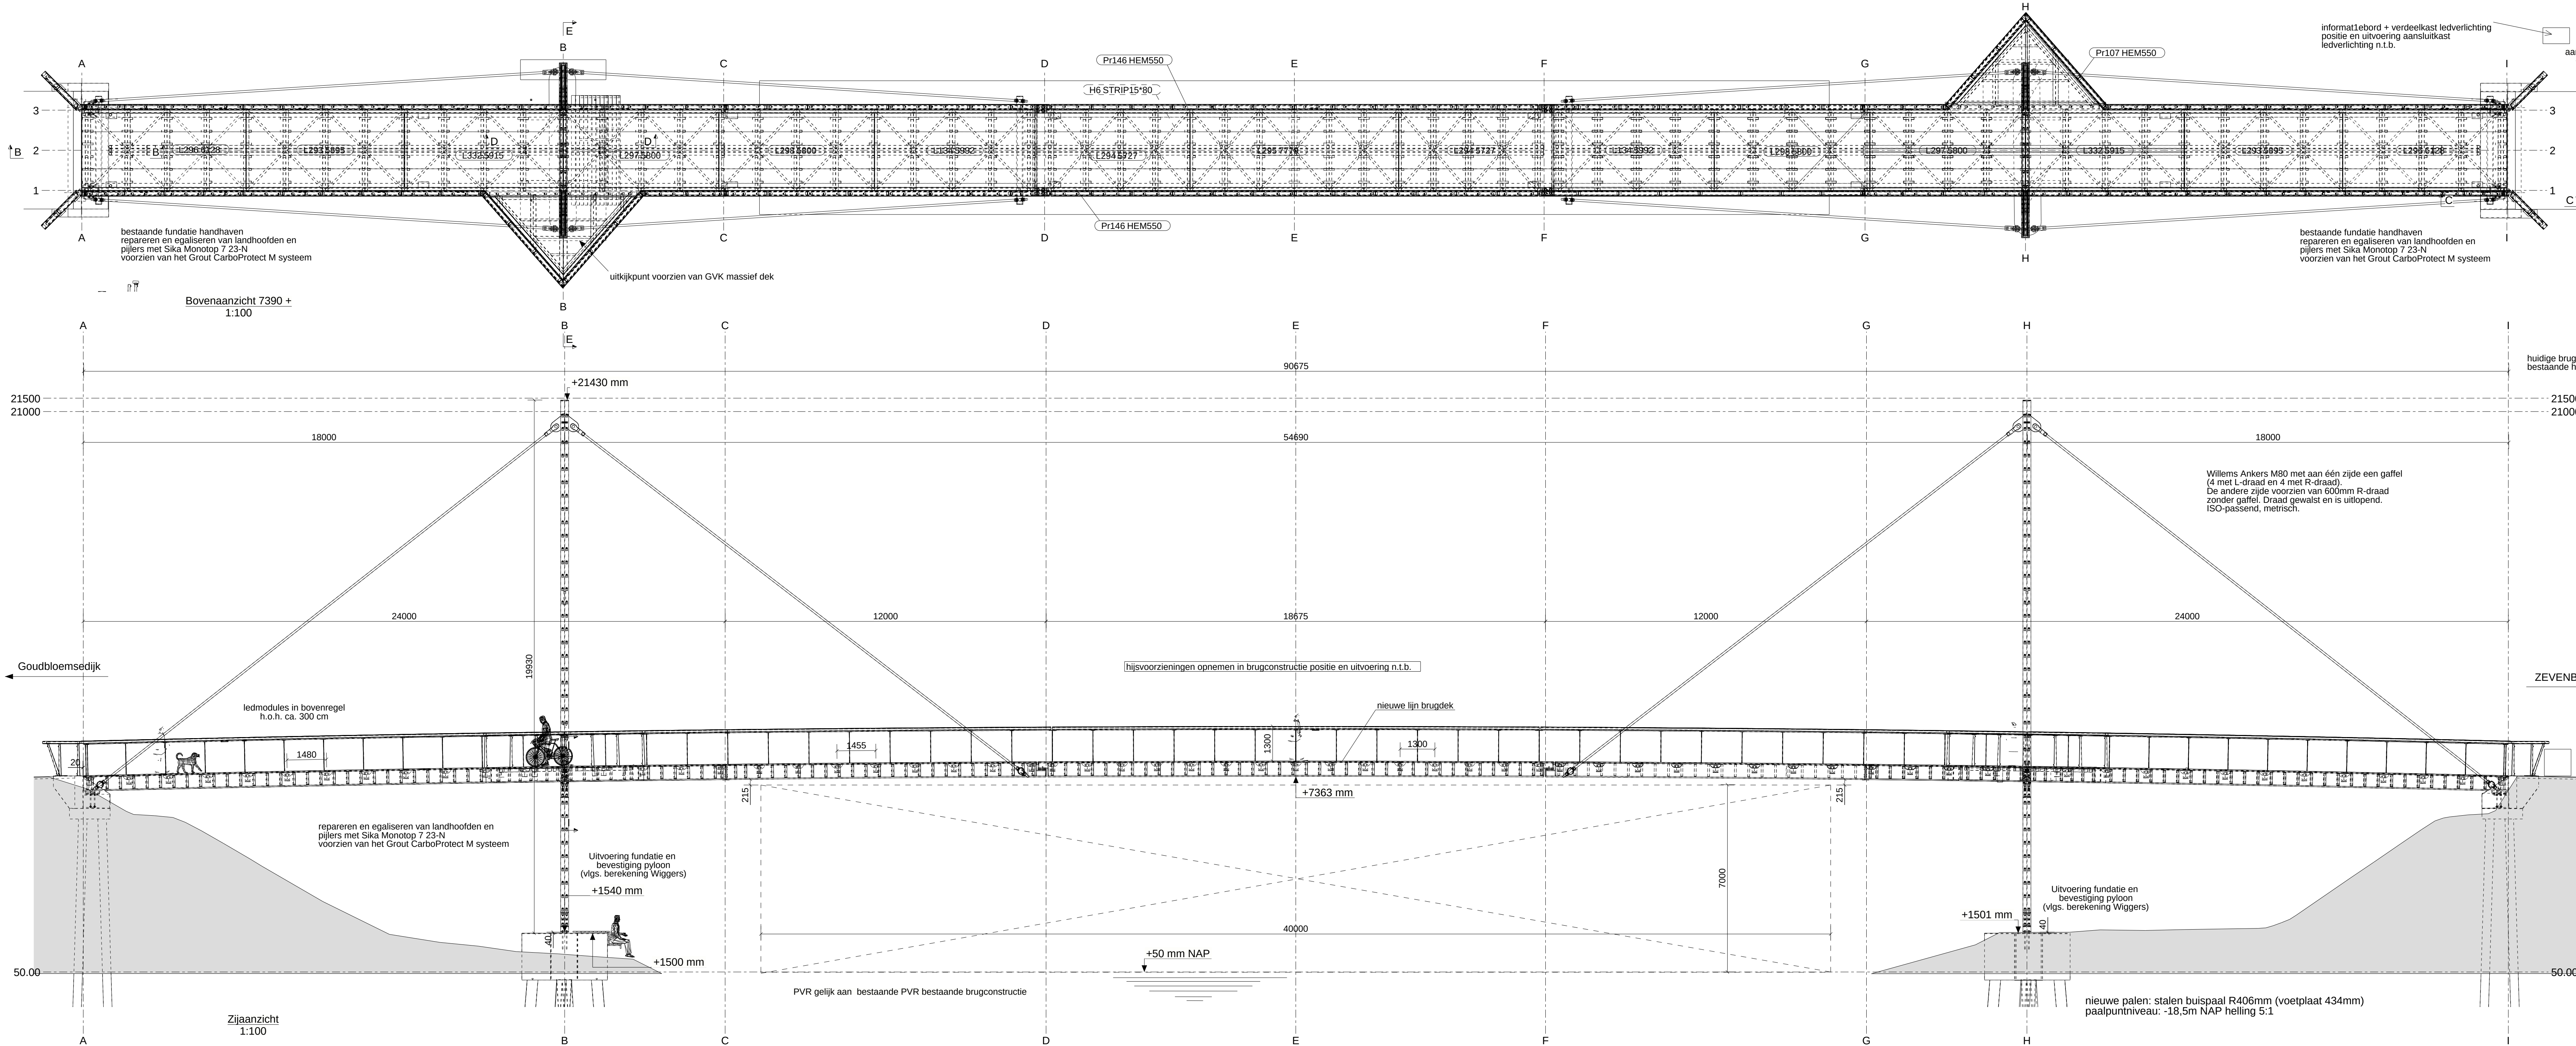

Constructie- en kwaliteitseisen volgens de voorschriften uit de NEN-EN 1990 serie	
Houtsoort	: Azobe 100%FSC / C2C
Uitvoering staalwerk	: thermisch verzinkt
	geschoorpen / 3 laags C4 natlak systeem
Kleur	: kleur natlaksysteem koperbruin RAL 8004
Staal kwaliteit	: S235 / S355
Beton	: sterkteklasse C30/37, milieuklasse XC4/XD3/XF4, dekking 45 mm
Brugdek	: GVK massief brugdek voorzien van slijllaag (Antraciet)
Bevestigingsmiddelen	: thermisch verzinkt, mits anders omschreven
Overige	: doorgaand RVS staalkabelnet bevestigd met spandraden
	Led modules in bovenregel en aan Pylonconstructie
Materiaalkwaliteit S235JR S355 JR (NEN-EN 10025:2004)	
Bouten kwaliteit 8.8 vlg. Uitvoeringsklasse : EXC2 (a)	
TOEGESTANE BELASTING: conform Eurocode	
Nuttige last 5 KN/m2	Leuninglast 3 KN/m1
Onbetoeld voertuig 40 + 80KN	
Werk: Vervanging Lamgatse brug	
Onderwerp:	OVERZICHT BRUGCONSTRUCTIE
Opdrachtgever:	Gemeente Halderberge Moerdijk
51.626273, 4.586525	
 	
Materiaalsoorten en kwaliteiten: Platen en profielen S235JR volgens NEN-EN 10025-2, buis en kokerprofielen: S355J2H volgens NEN-EN 10210-1 (warmvervaardigd) S275J30H volgens NEN-EN 10219-1 (koudvervaardigd)	
Lassen an=4, tenzij anders vermeld, volgens NEN-EN-ISO 2553:2014. Bouwkwaliteit 8.8, tenzij anders vermeld	
Project: 20188	
Tekening: G 4	Formaat: A0
AANVRAAG	

Tekla Structures