Schaal 1:500

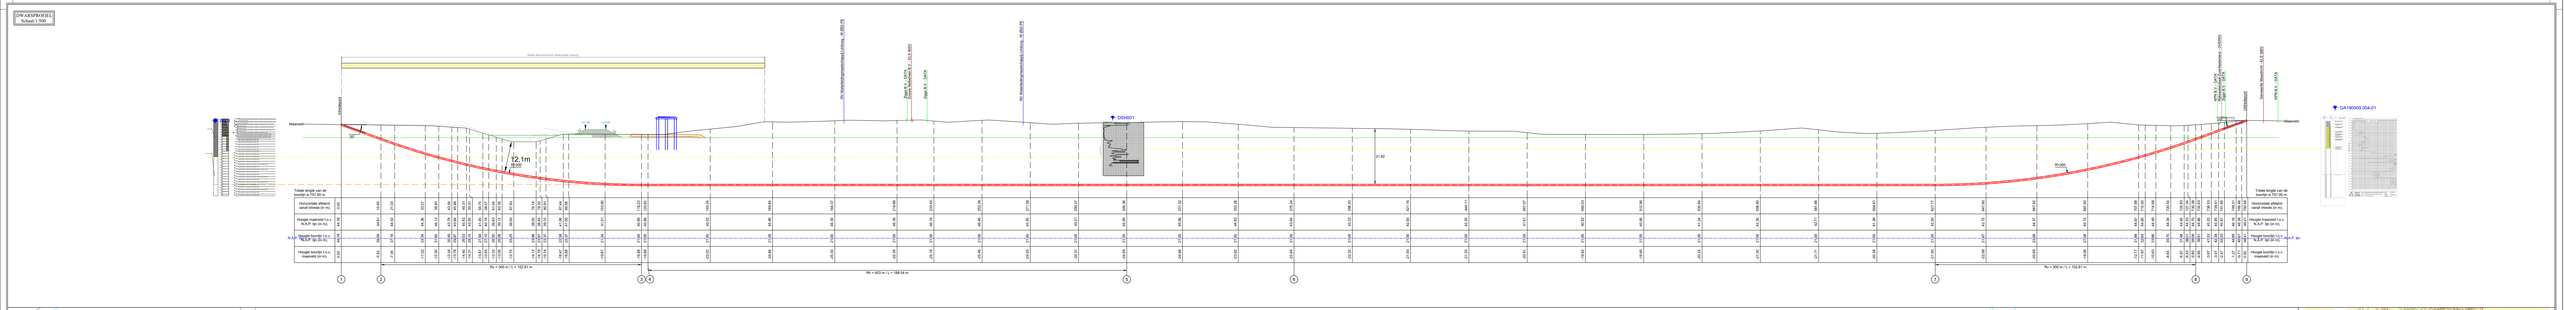

LOCATIETEKENING
Schaal 1:500

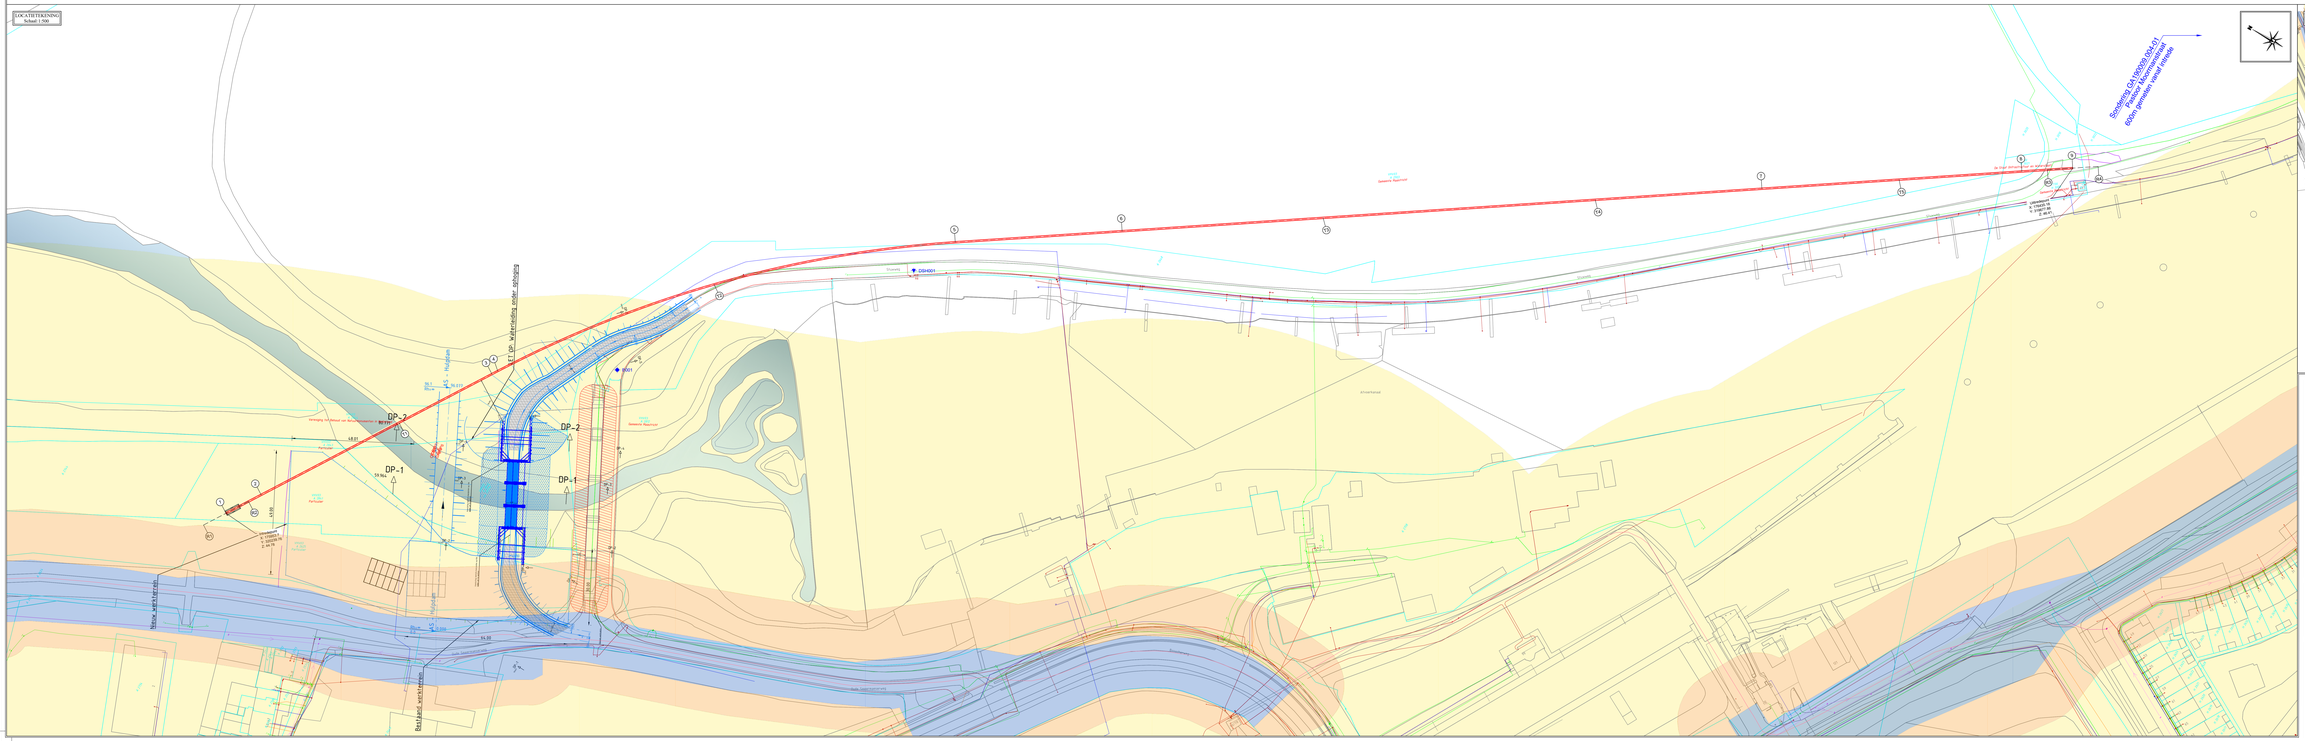
DP-2
DP-1
DP-2
DP-1
DSH001
Sondering GA-190009.004-01
600m gematen vanaf intreke
Afvoerkanaal
Afvoerkanaal
Gemeente Maastricht
Gemeente Maastricht
Gemeente Maastricht