




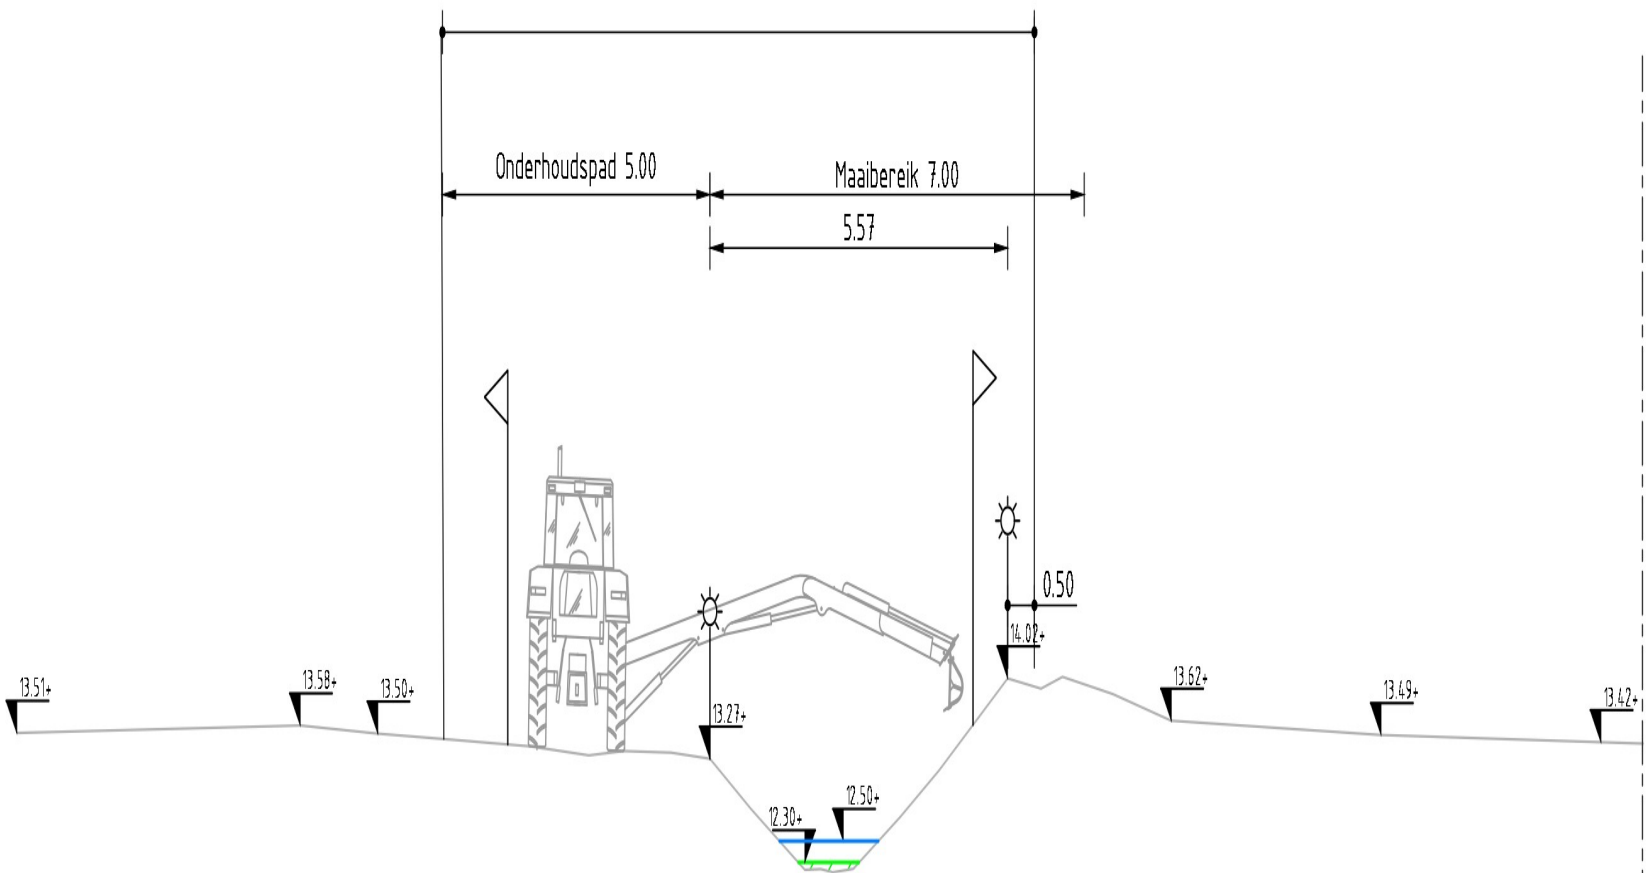


10.00-NAP
Dwarsprofiel 0-0
SCHAAL 1:100

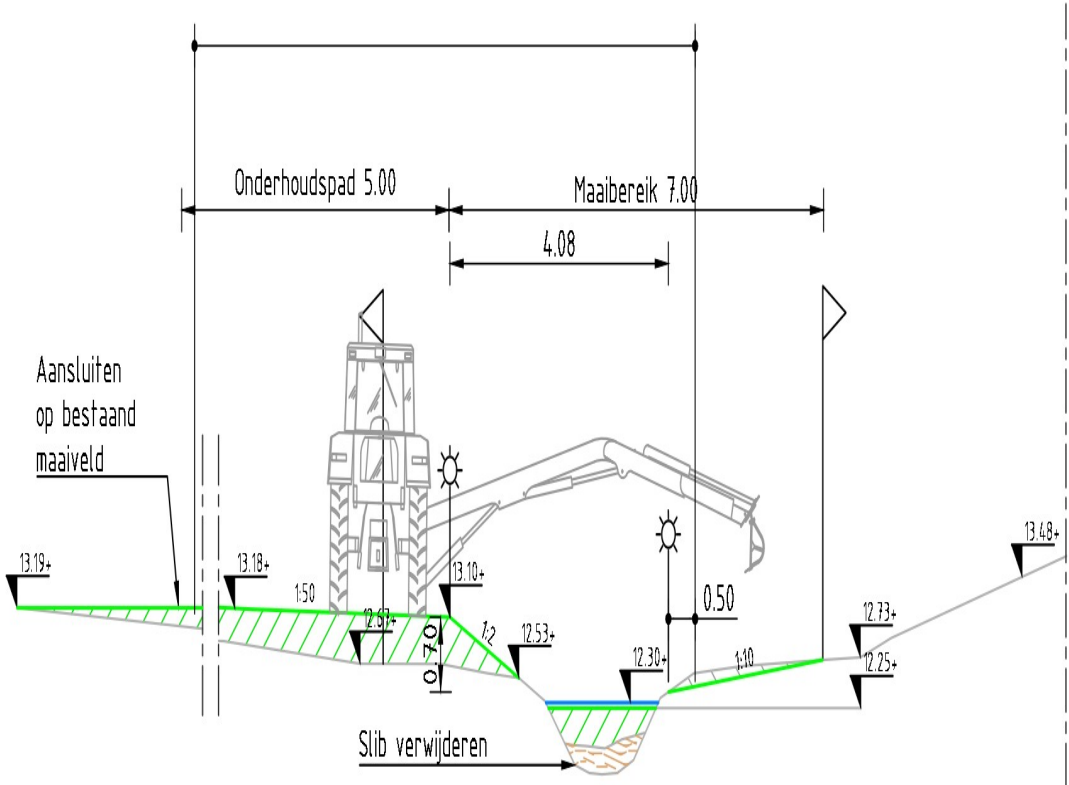


10.00-NAP
Dwarsprofiel P-P
SCHAAL 1:100

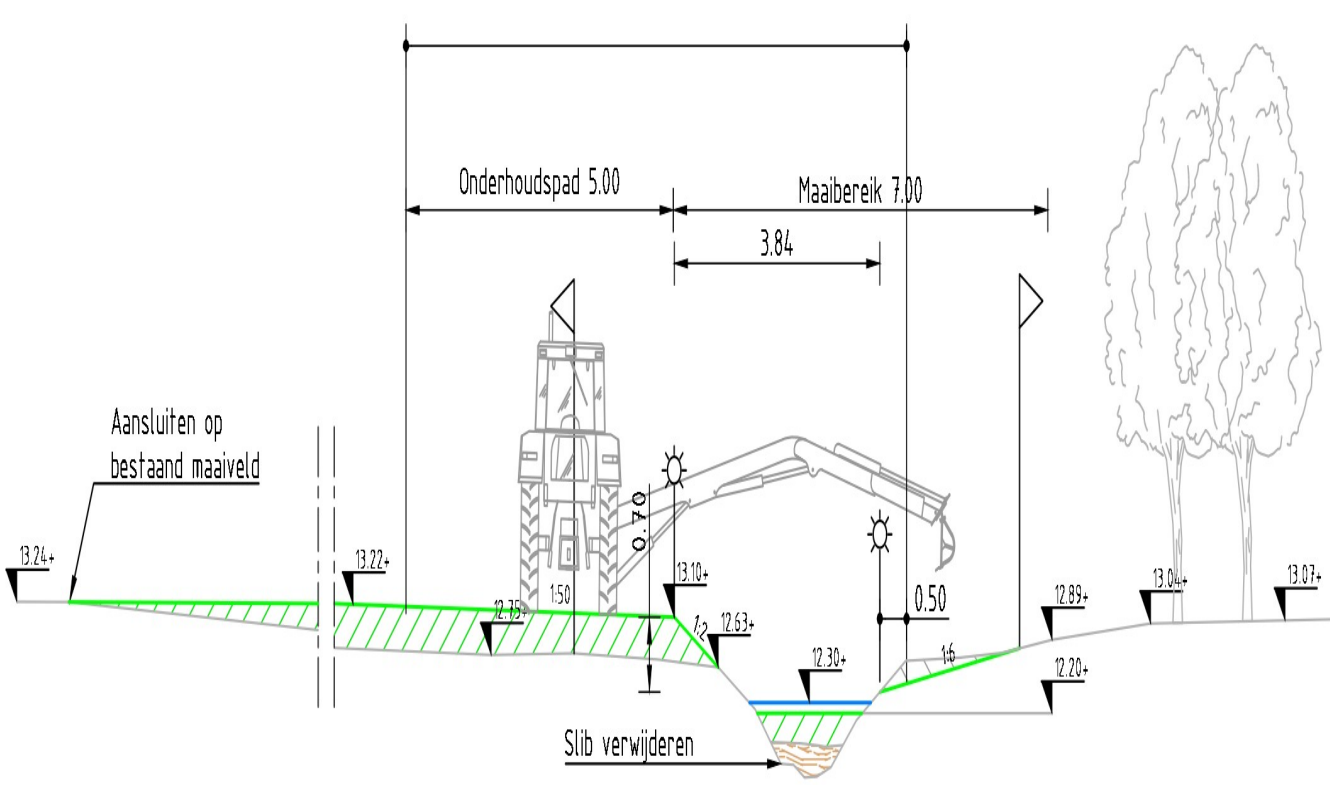


10.00-NAP
Dwarsprofiel Q-Q
SCHAAL 1:100

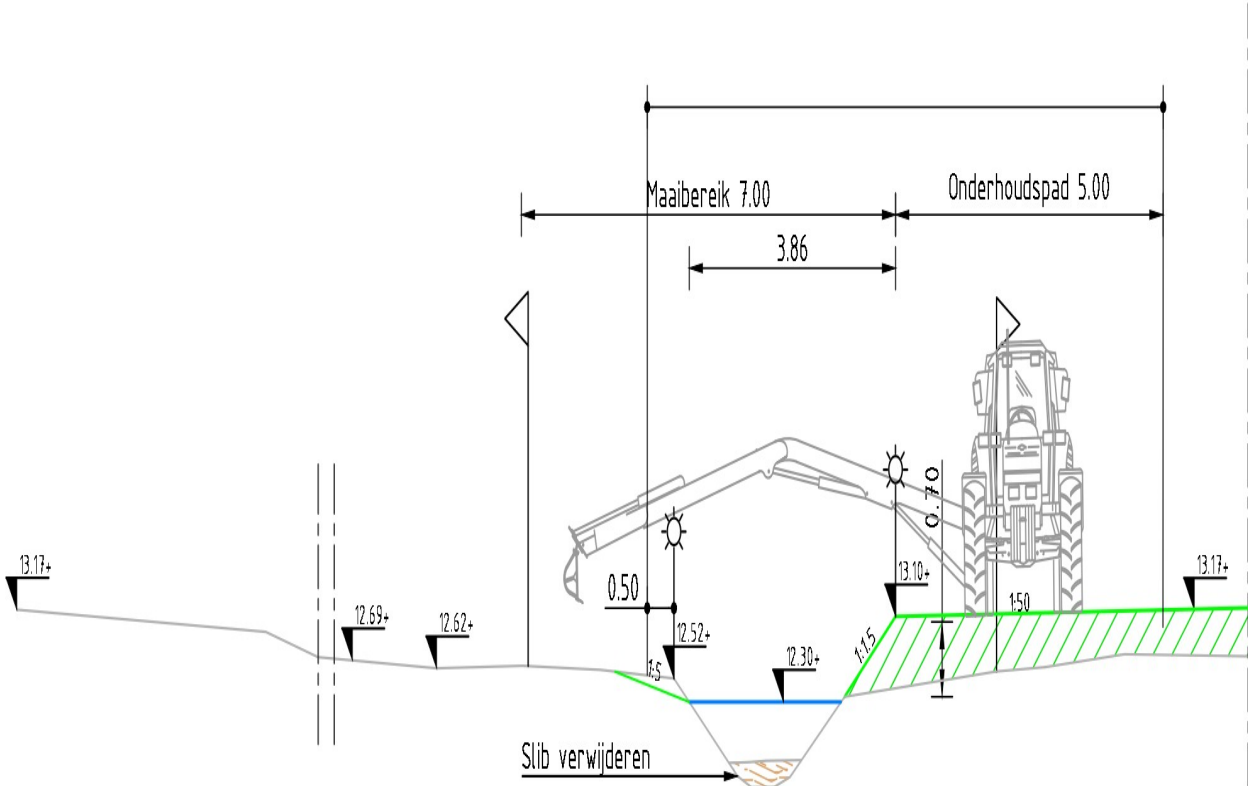


10.00-NAP
Dwarsprofiel R-R
SCHAAL 1:100

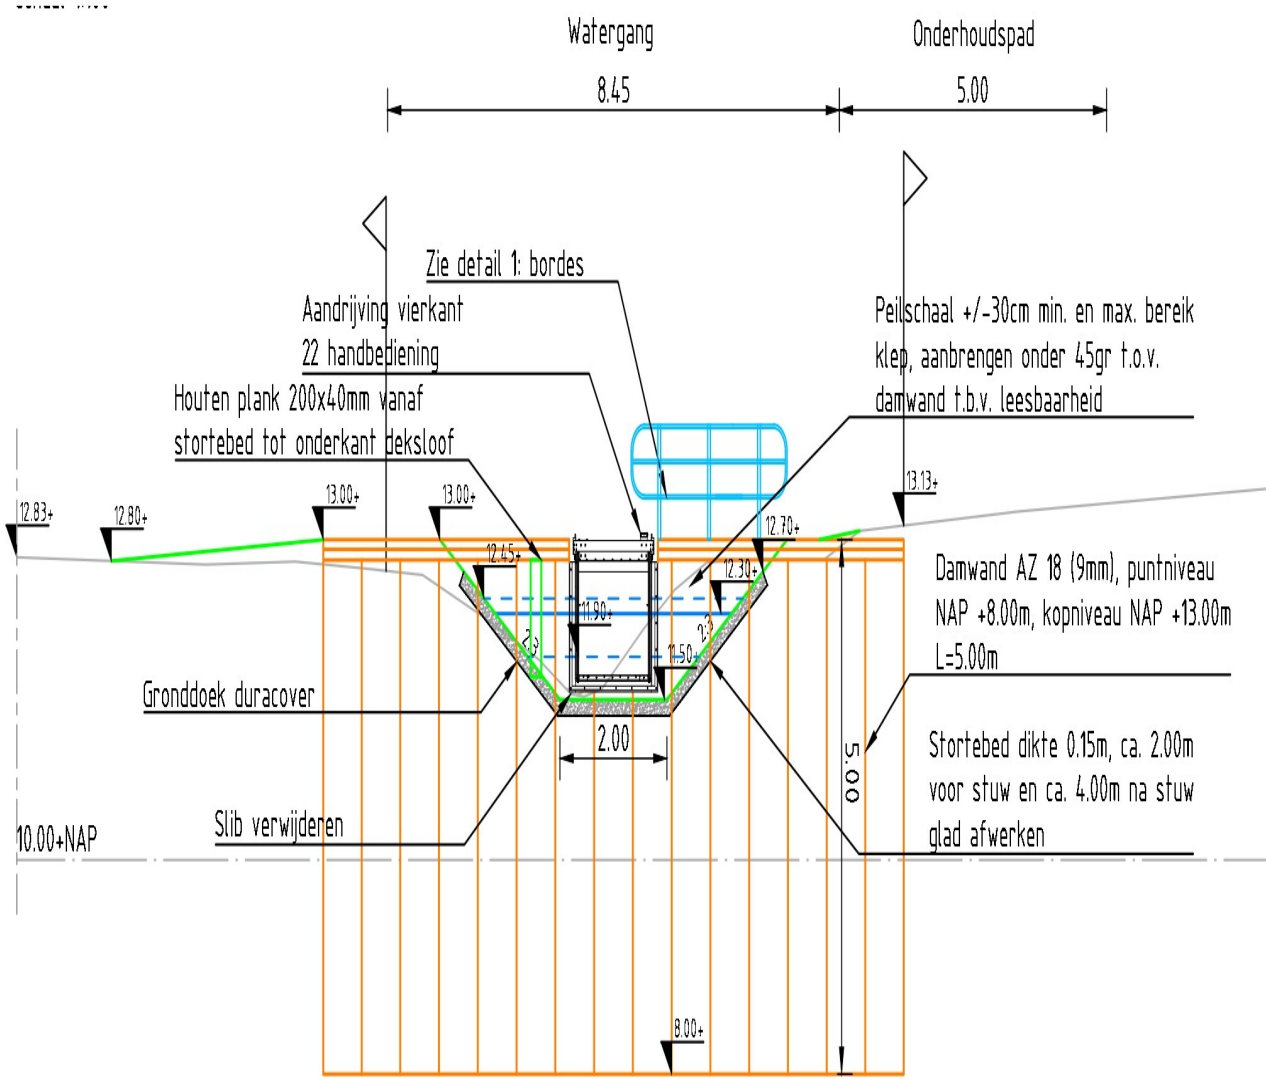


Dwarsprofiel: S-S
SCHAAL 1:100

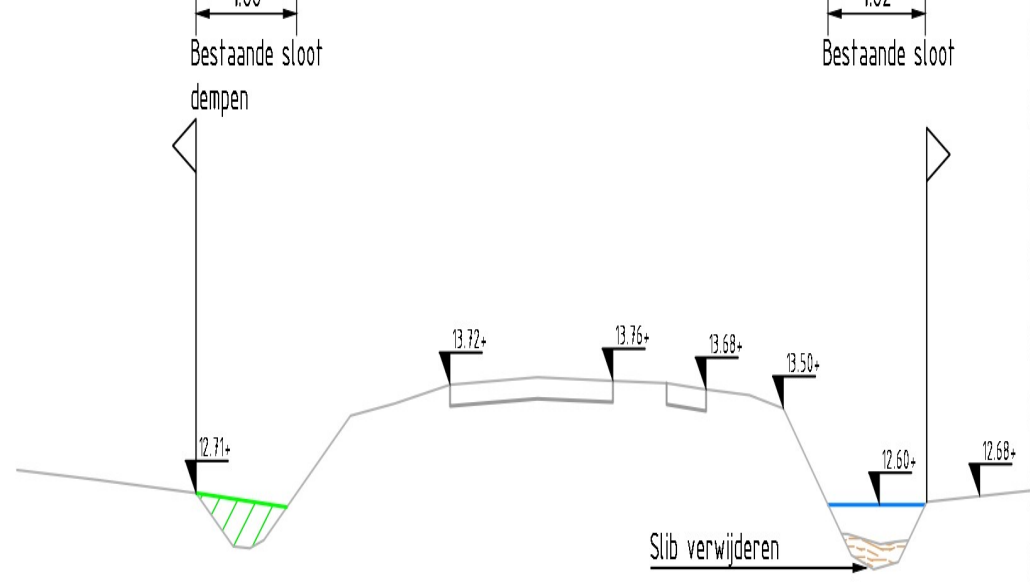


10.00-NAP
Dwarsprofiel T-T
SCHAAL 1:100

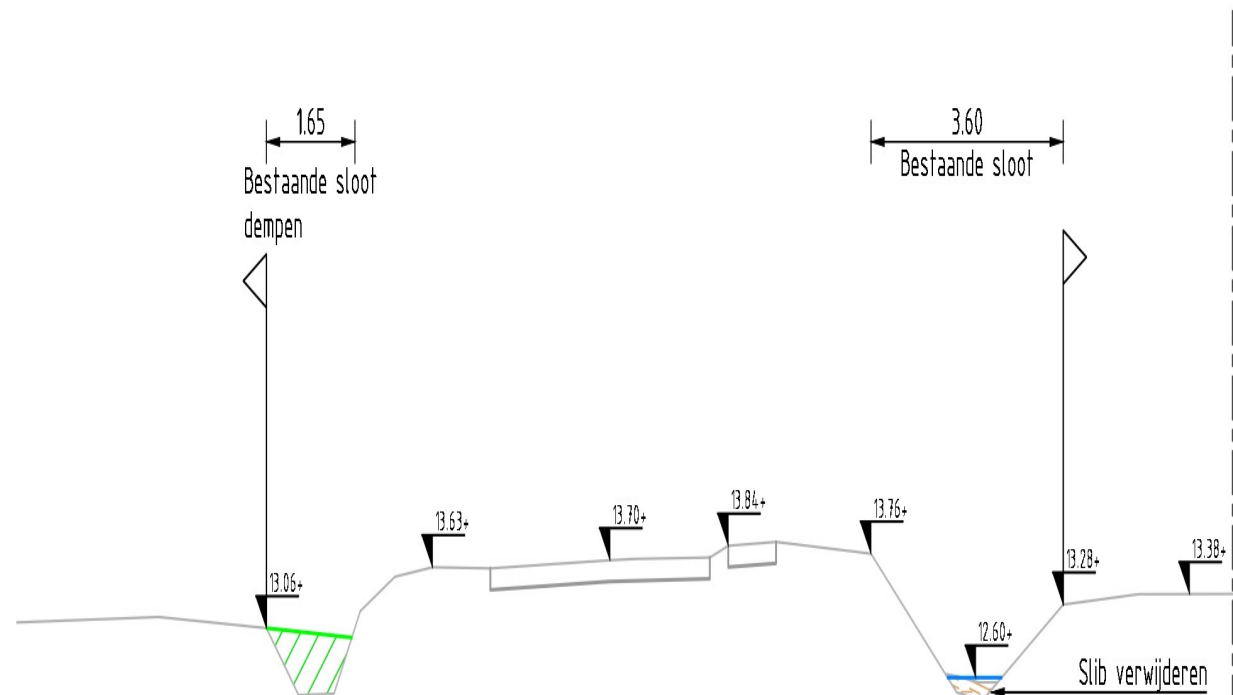

10.00-NAP
Dwarsprofiel U-U
SCHAAL 1:100

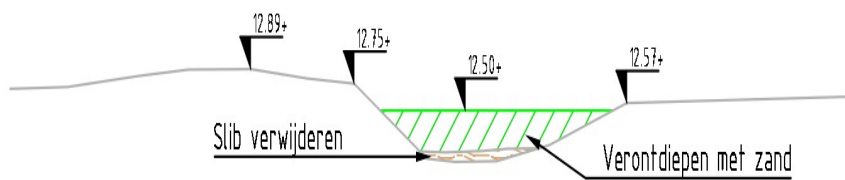


10.00-NAP
Dwarsprofiel V-V
SCHAAL 1:100

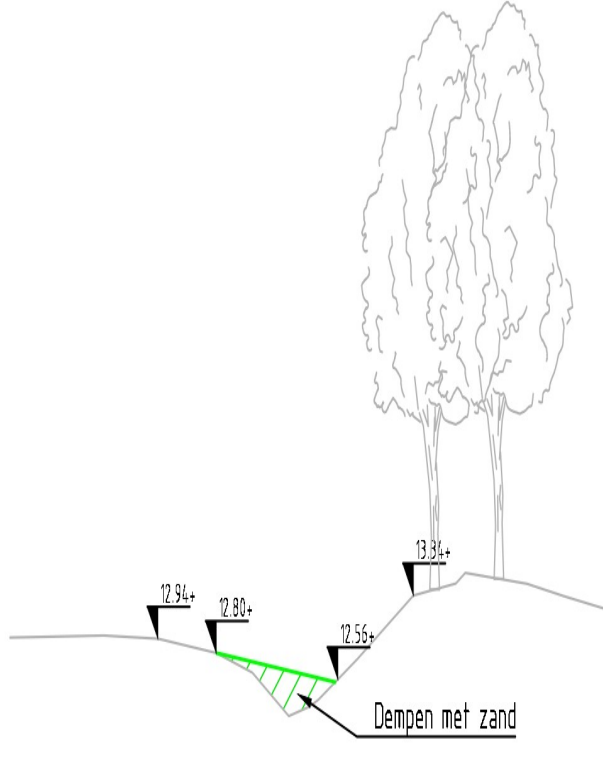


10.00-NAP
Dwarsprofiel W-W
SCHAAL 1:100

Legenda

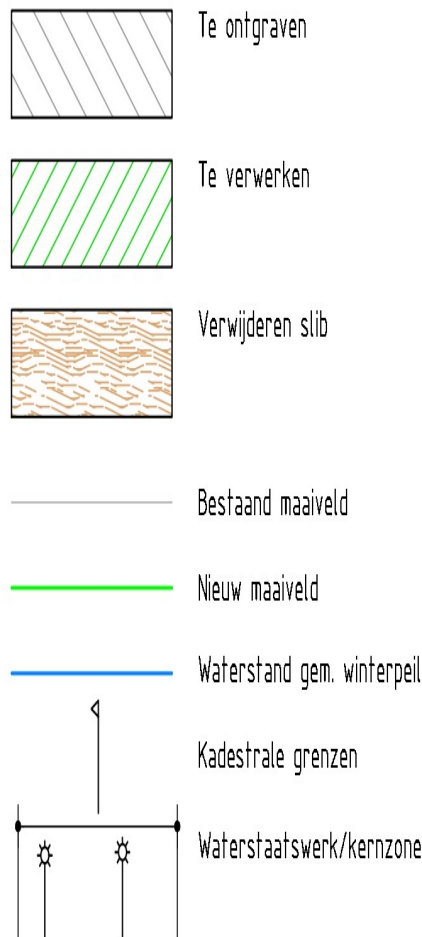


Opmerkingen


- Maten in meters en dimensies van materialen in mm, tenzij anders aangegeven.
- Coördinaten in RD-stelsel en hoogten in meters t.o.v. NAP.
- Zie tekening 220138_A08_TEX_4002 voor lokale profielen

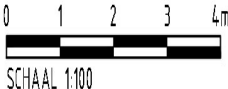


4.0	Diverse wijzigingen	22-02-2024						
3.0	Diverse wijzigingen	22-12-2023						
2.0	Diverse wijzigingen	01-12-2023						
1.0	Eerste uitgave	17-11-2023						
versie	wijzigingen	gemaakt control goedgek.						
Waterschap Rijn en IJssel								
Klimaatrobuste inrichting Hagenbeek								
Uitvoeringsontwerp (bestekstekening)								
Dwarsprofielen								
Watersgangen laad 2 van 2								
projectnr	220138	status	beheerd	schaal	1:100	blad	02	van 10
bestelnr	220138	document	1.0	in tekening	40	pagina	03	
221138_A08_TEX_4003			Avecu de Bondt					
			ontwerpmidat ontwerp schiedat					

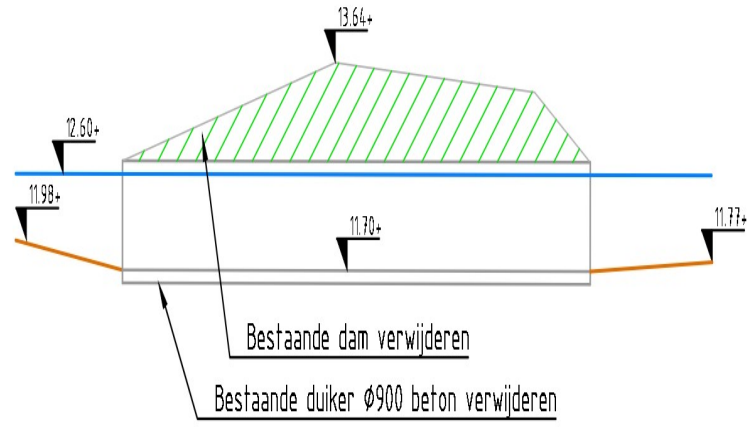


Dwarsprofiel duiker 1
SCHAAL 1 : 100

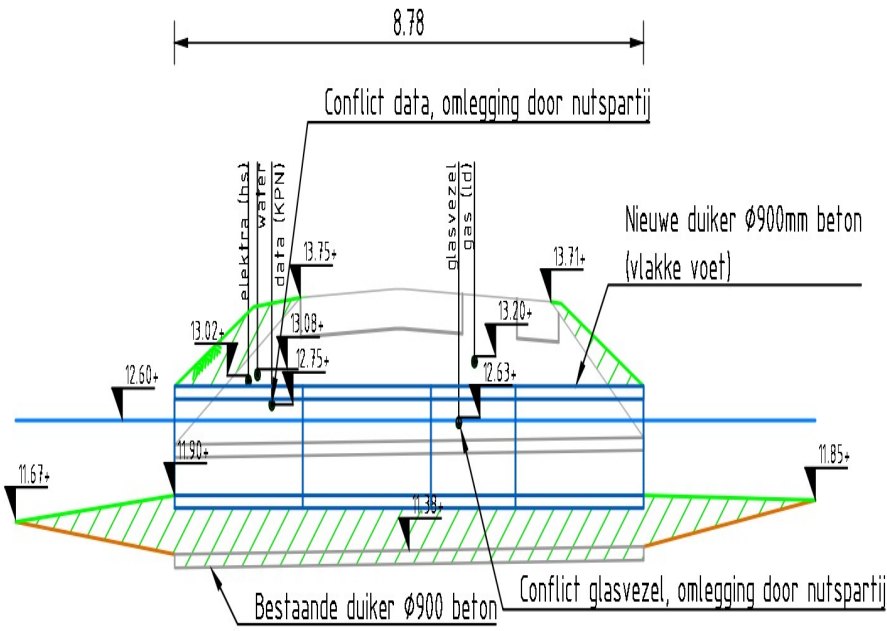


Dwarsprofiel duiker 2
SCHAAL 1 : 100

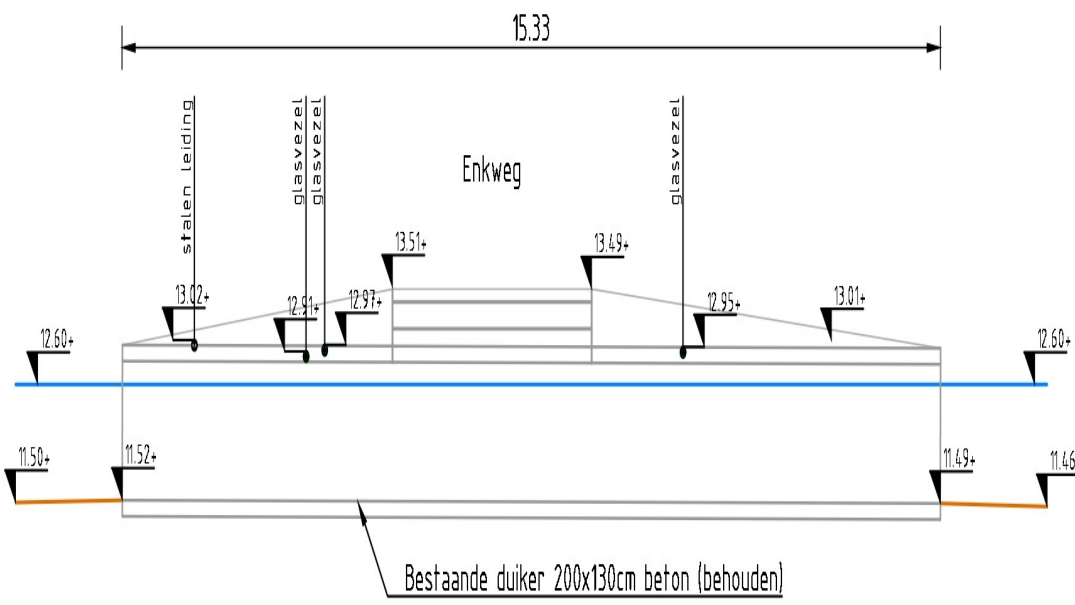


Dwarsprofiel duiker 3
SCHAAL 1 : 100
*Kabels & Leidingen zijn indicatief ingetekend in dit profiel

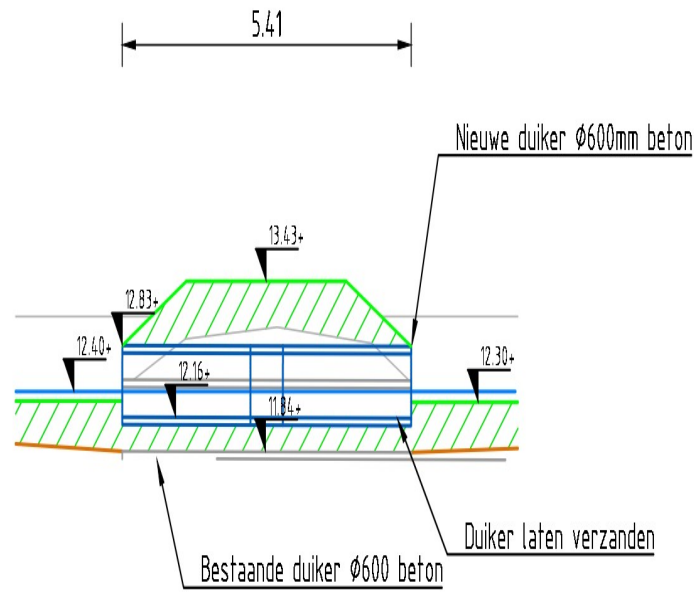


Dwarsprofiel duiker 4
SCHAAL 1 : 100

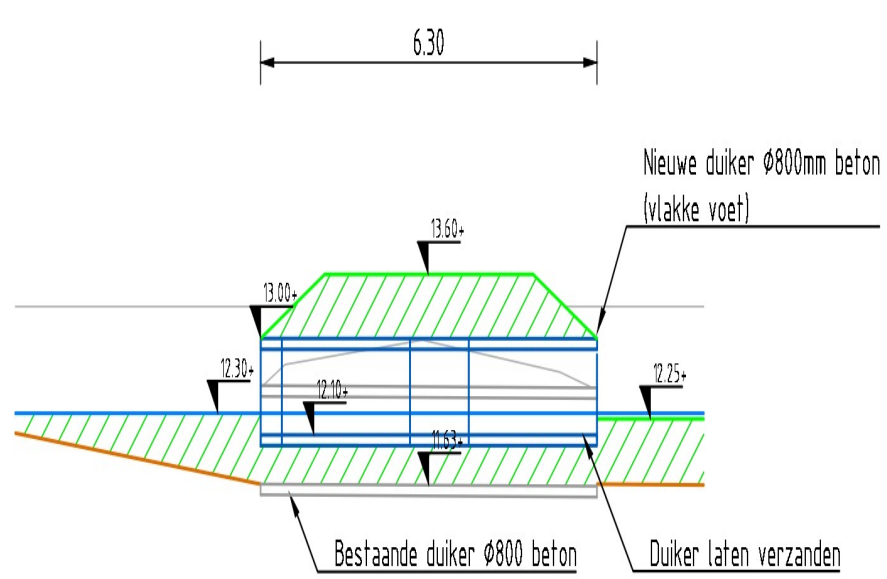


Dwarsprofiel duiker 5
SCHAAL 1 : 100

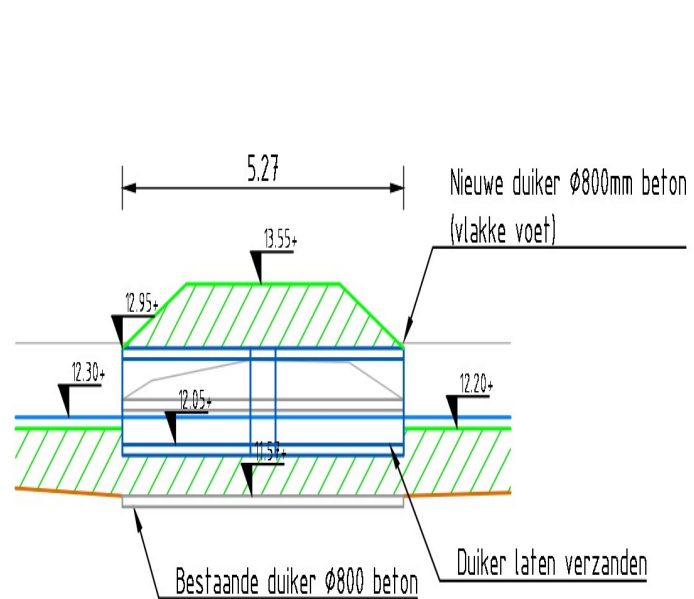


Dwarsprofiel duiker 6
SCHAAL 1 : 100

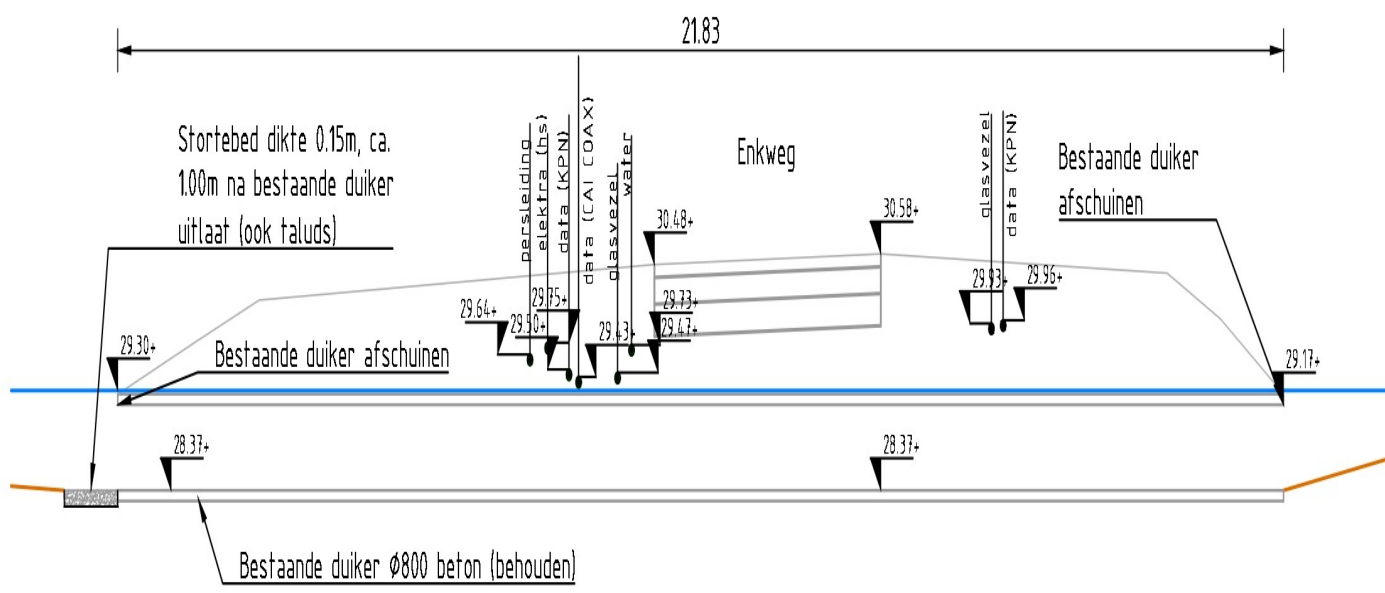


Dwarsprofiel duiker 9
SCHAAL 1 : 100

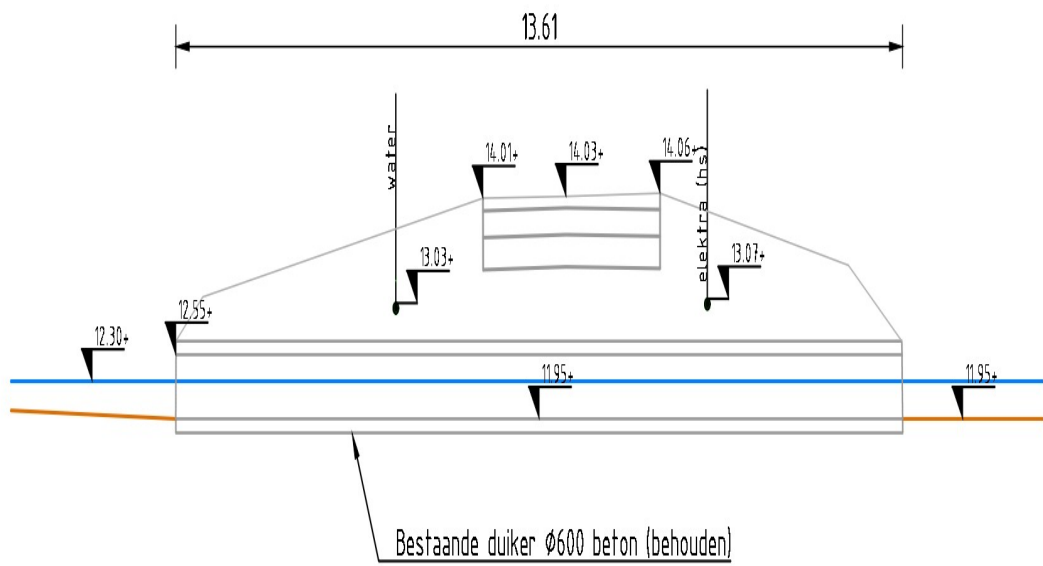


Dwarsprofiel duiker 10
SCHAAL 1 : 100

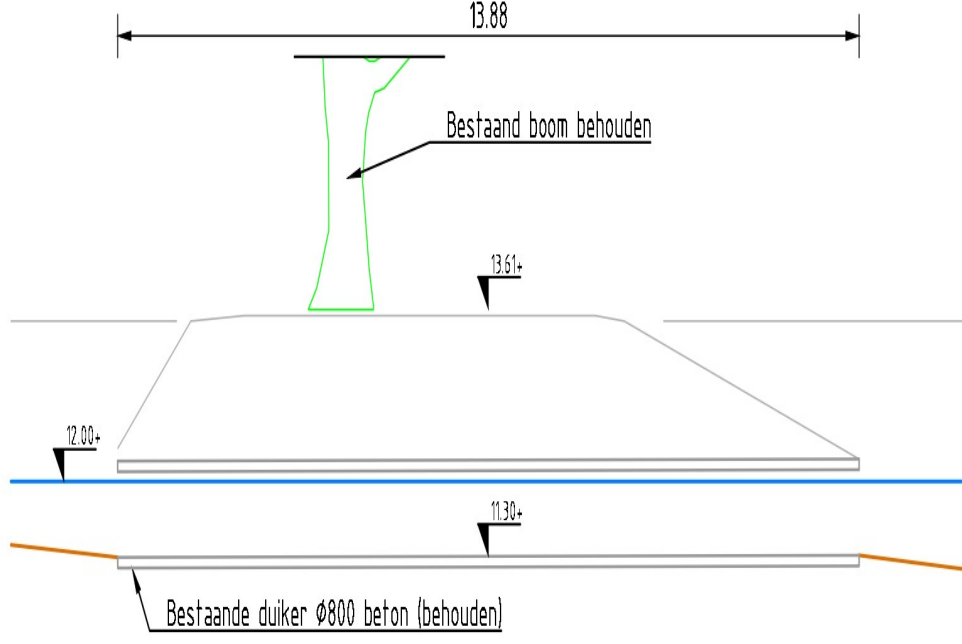


Dwarsprofiel duiker 11
SCHAAL 1 : 100

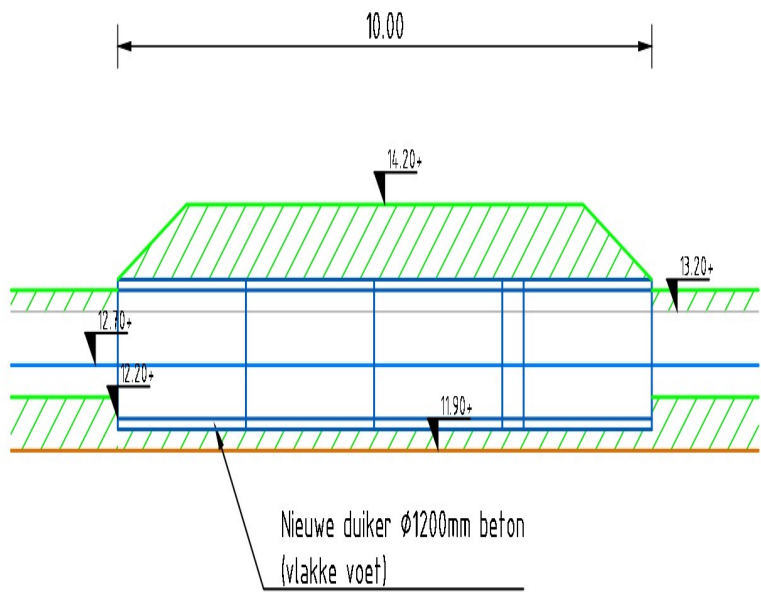


Dwarsprofiel duiker 12
SCHAAL 1 : 100

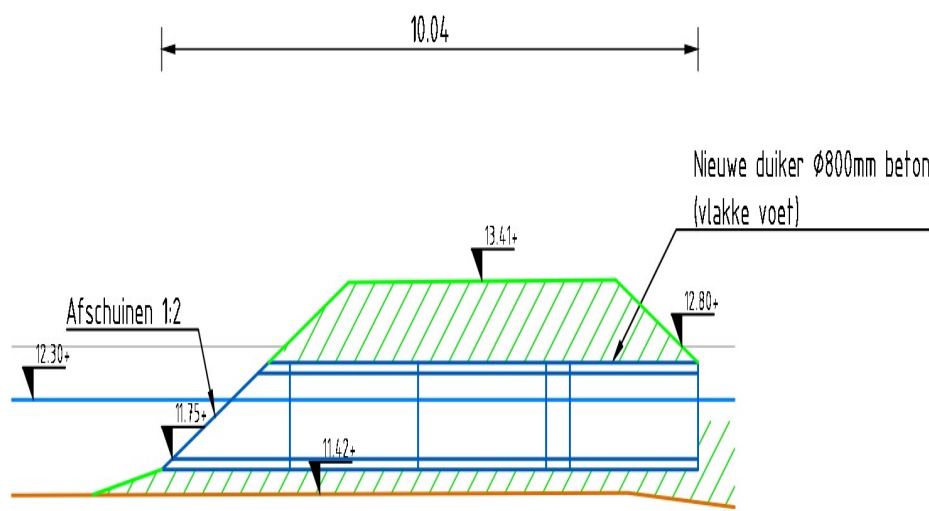


Dwarsprofiel duiker 13
SCHAAL 1 : 100

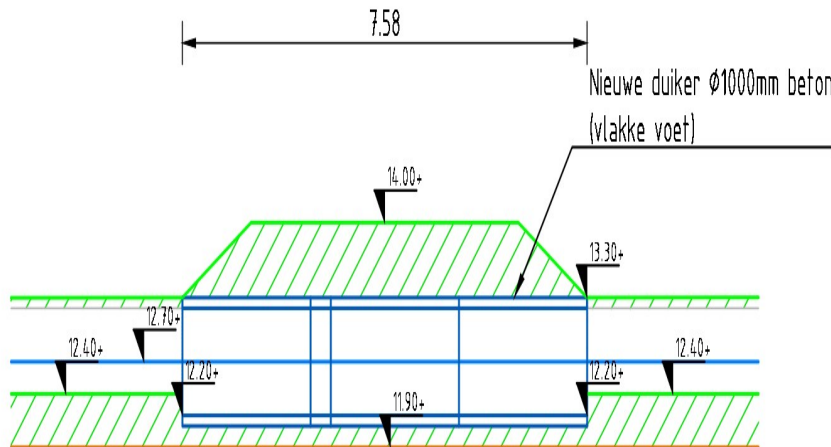


Dwarsprofiel duiker 14
SCHAAL 1 : 100

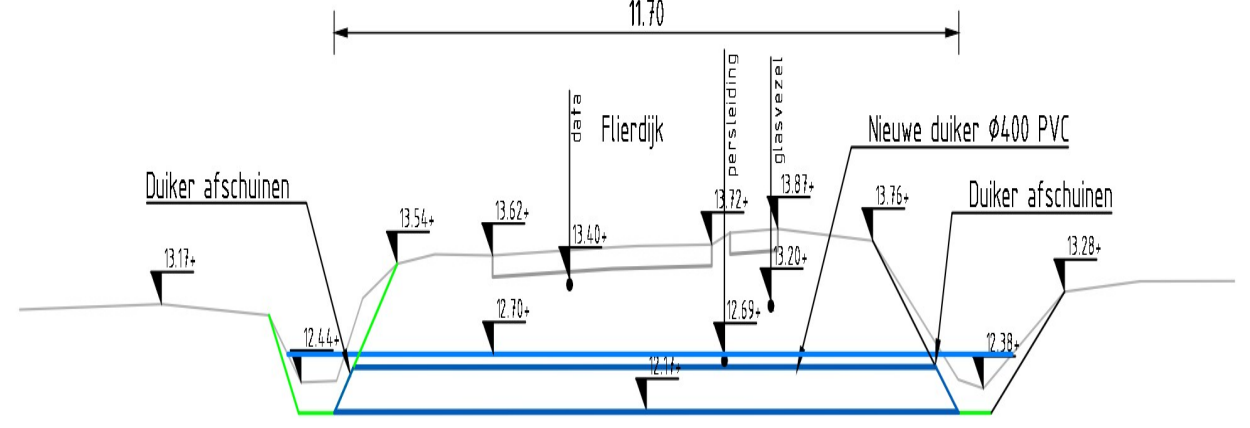


Dwarsprofiel duiker 15
SCHAAL 1 : 100

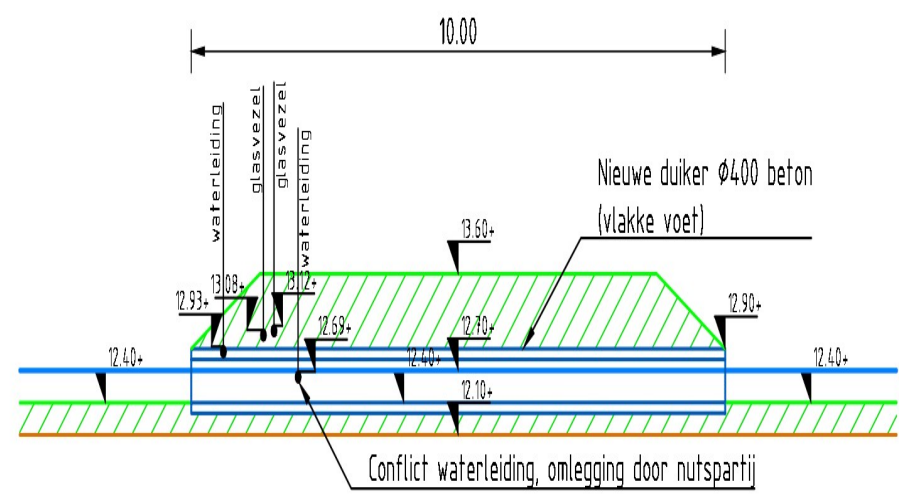


Dwarsprofiel duiker 16
SCHAAL 1 : 100

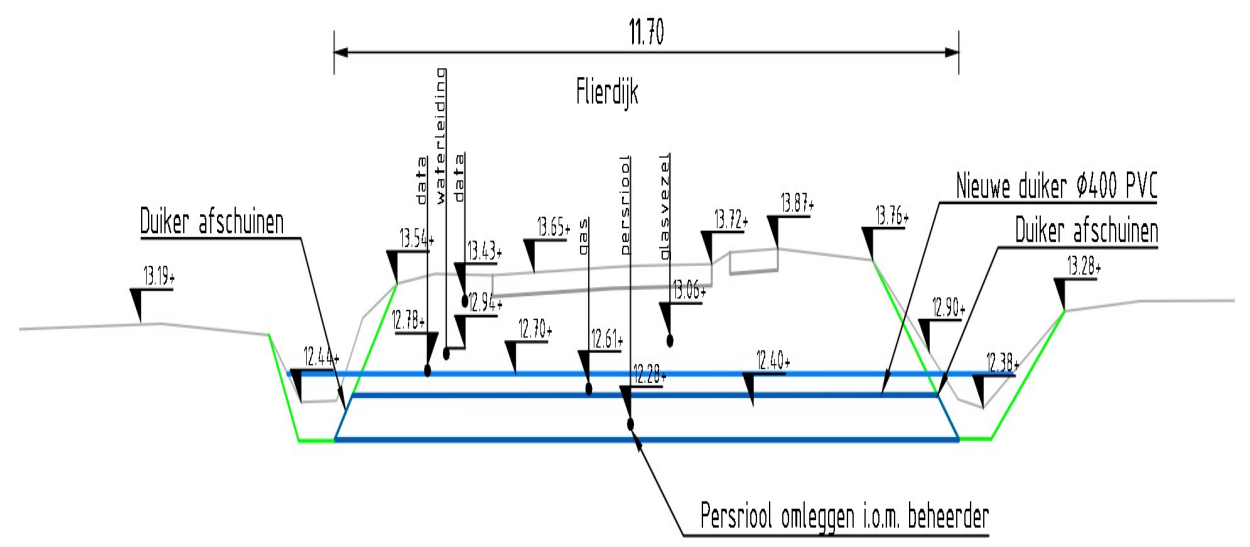

Dwarsprofiel duiker 17
SCHAAL 1 : 100

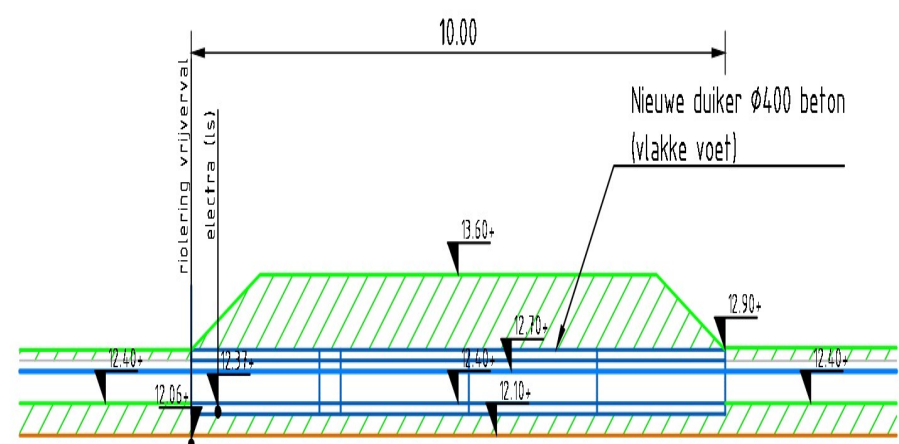

Dwarsprofiel duiker 18
SCHAAL 1 : 100

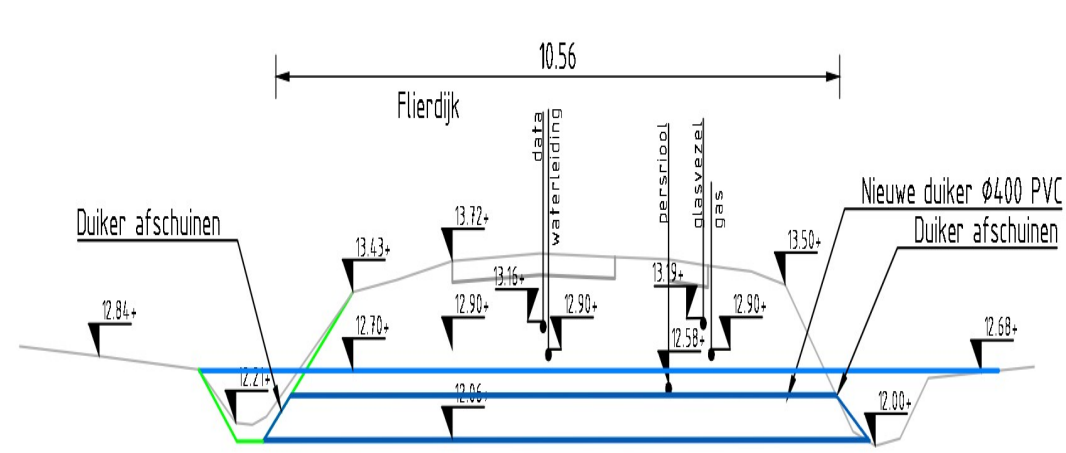


Dwarsprofiel duiker 19
SCHAAL 1 : 100

Legenda

- Aanvullen grond
- Bestaand maaiweld
- Bestaande duiker
- Bestaande bodem watergang
- Nieuw maaiweld
- Nieuw waterpeil
- Nieuwe duiker

Opmerkingen

- Maten in meters en dimensies van materialen in mm, tenzij anders aangegeven.
- Coördinaten in RD-stelsel en hoogtematen in meters t.o.v. N.A.P.
- Zie tekening 221138_Adb_Tek_4002 voor locatie profielen

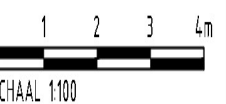

4.0	Diverse wijzigingen	22-02-2024
3.0	Diverse wijzigingen	22-12-2023
2.0	Diverse wijzigingen	01-12-2023
1.0	Eerste uitgave	17-11-2023
versie	wijzigingen	getekend controle getekend datum uitgifte
Waterschap Rijn en IJssel		
Klimaatrobuste inrichting Hagenbeek		
Uitvoeringsontwerp (besteksteking)		
Dwarsprofielen		
Duikers		
projectnr	221138	status Definitief schaal 1:100 blad 03
besteknr	221138	document TEK formaat A0 aantal 03



**Avecq
de Bondt**

onderzoekt ontwerpt adviseert

info@avecqdebondt.nl | Postbus 64, 3500 AB Utrecht | t: 06 90 90 112

221138_Adb_Tek_4003