


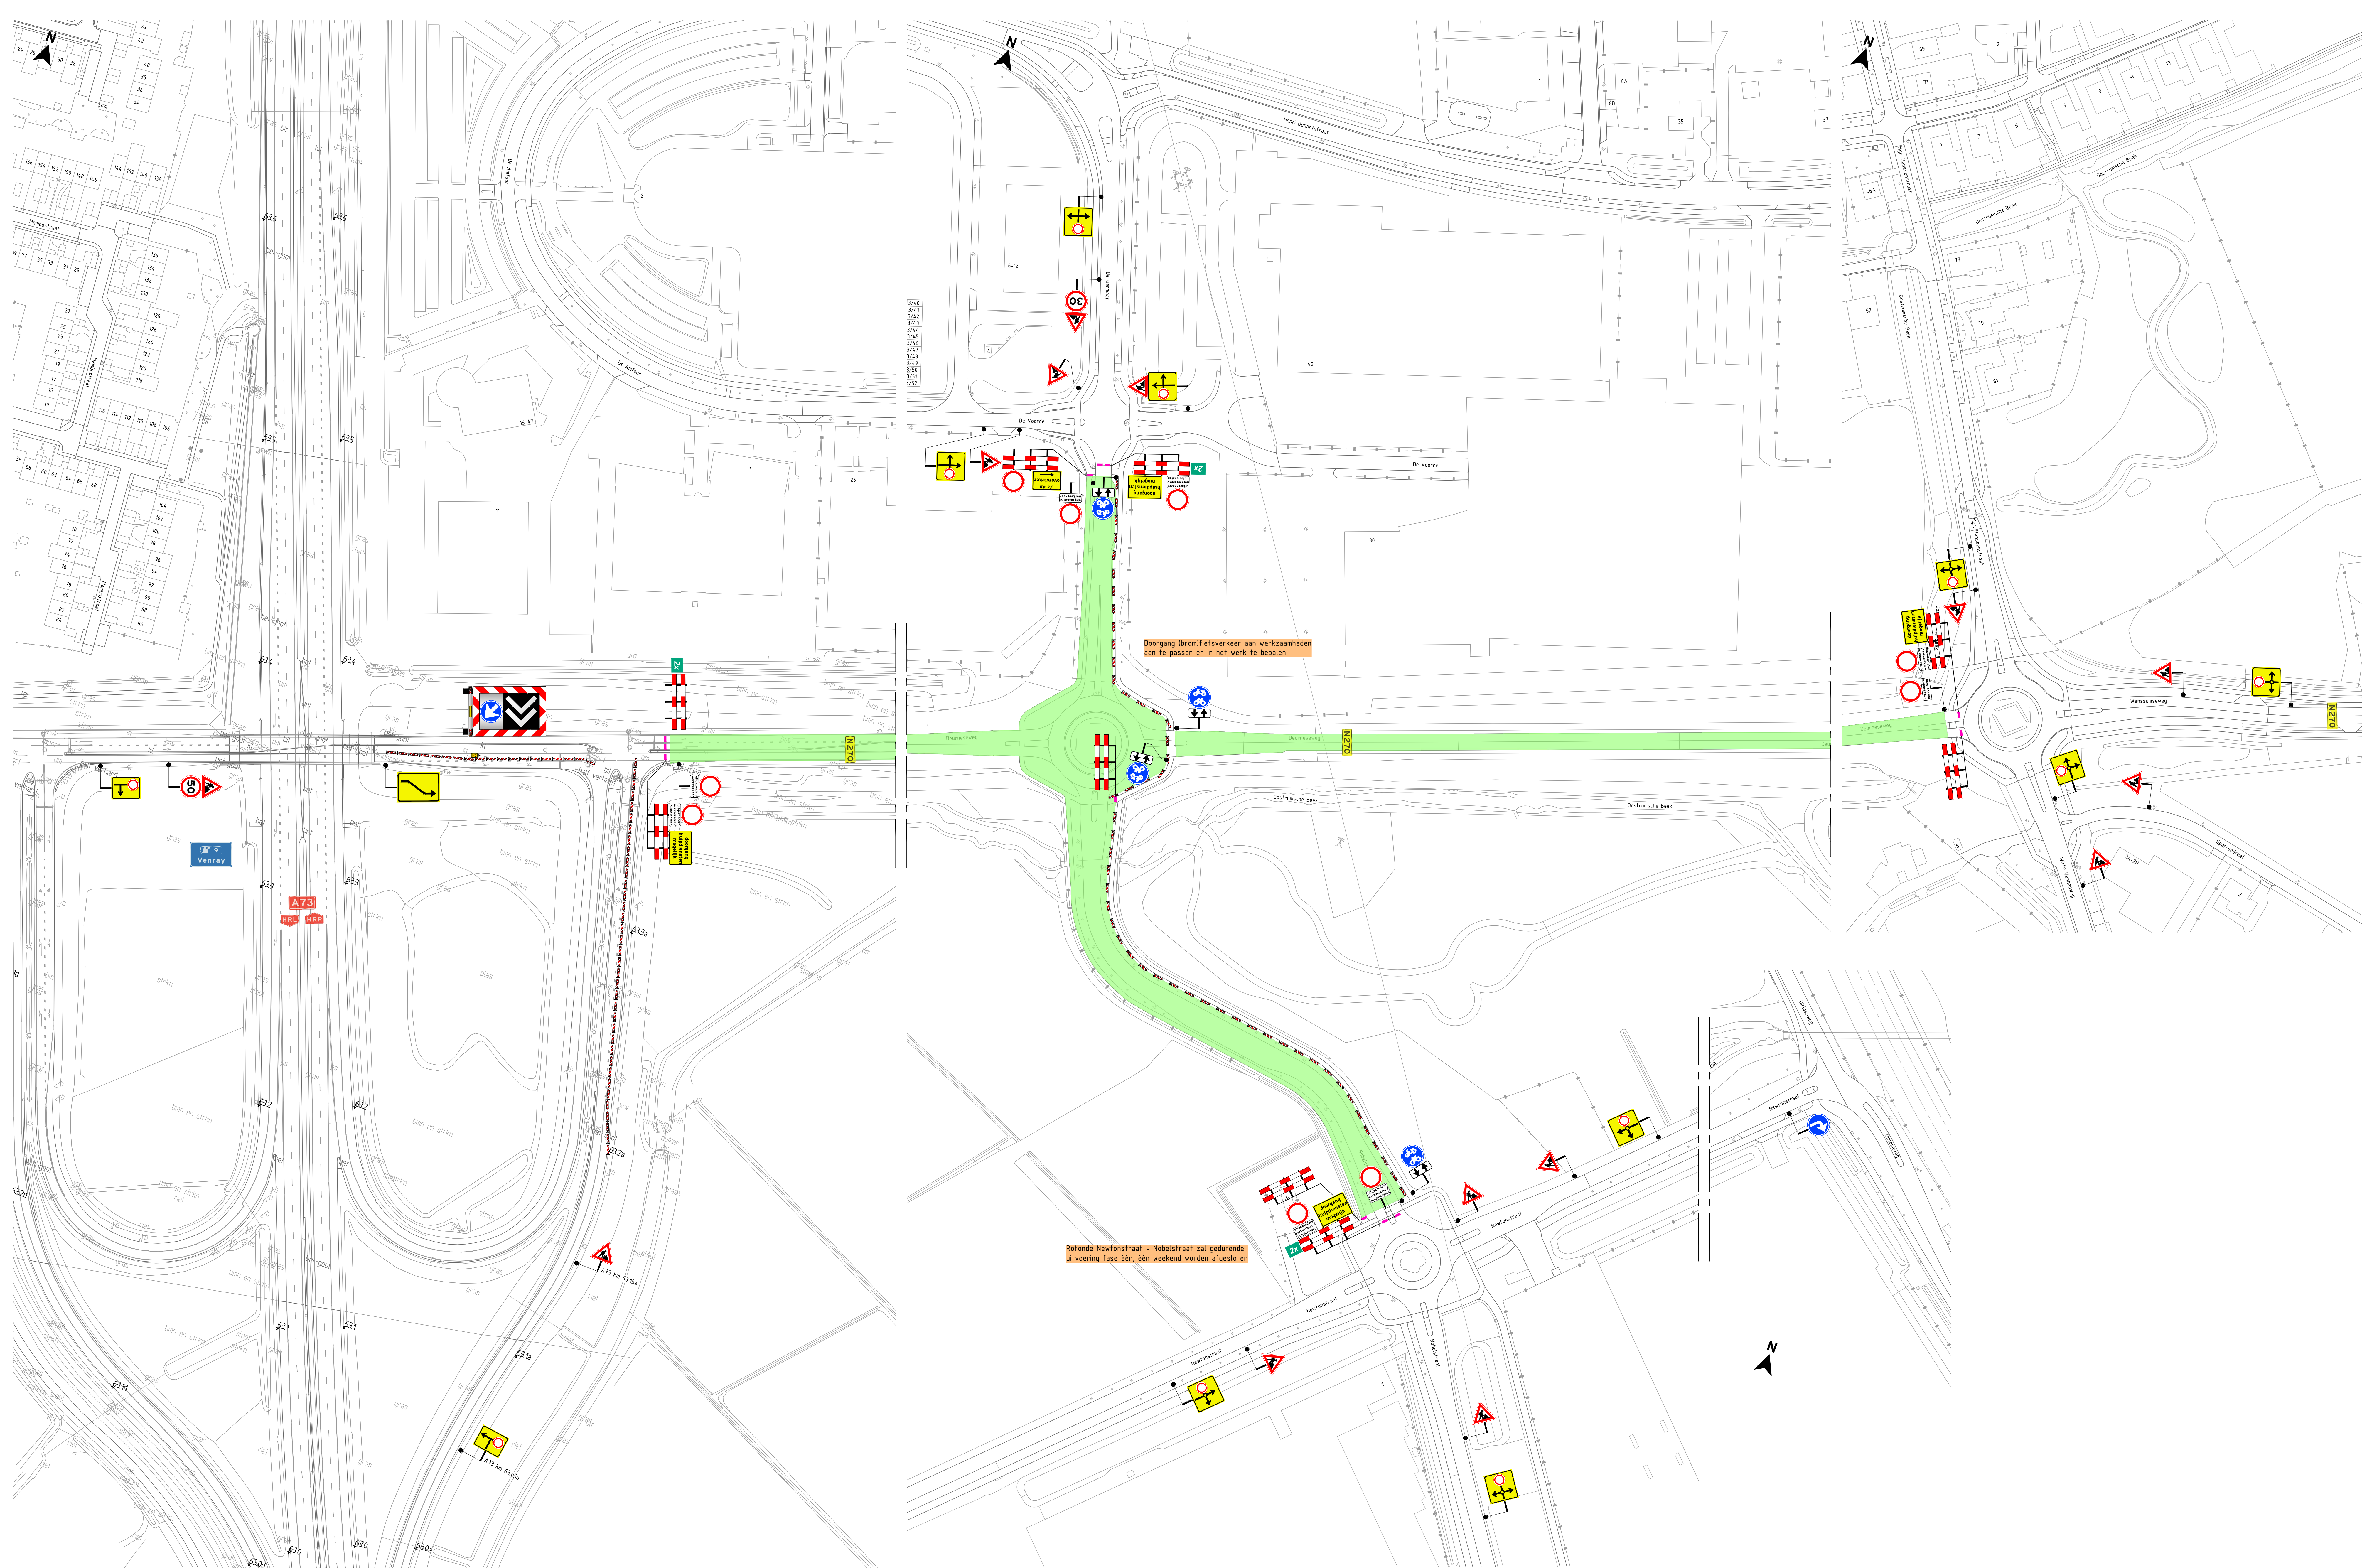

werkruimte / afgesloten wegvak

aan te brengen verkeersmaatregelen

Opmerkingen

• Bijbehoudende aanwijzingen conform tekening P230593.OML.101

In gemeente Venray geen borden dichtbij lichtmasten plaatsen i.v.m. mogelijke kabelschade

OPDRACHTGEVER

BESIX

INFO

OPDRACHT

02-02-2024

VERSIE

2.0

TEKENAAR

RBR

CONTROLE

ERA

VERGADERS

PROJECT

Realisatie N270 Via Venray

OMSCHRIJVING

Fase 1, afsluiten N270 tussen A73 en rotonde Witte Venneweg, Alvertingen

LOCATIE

N270 t.h.v. Venray

P230593.AFZ.101

TEKENINGNUMMER

1/1