
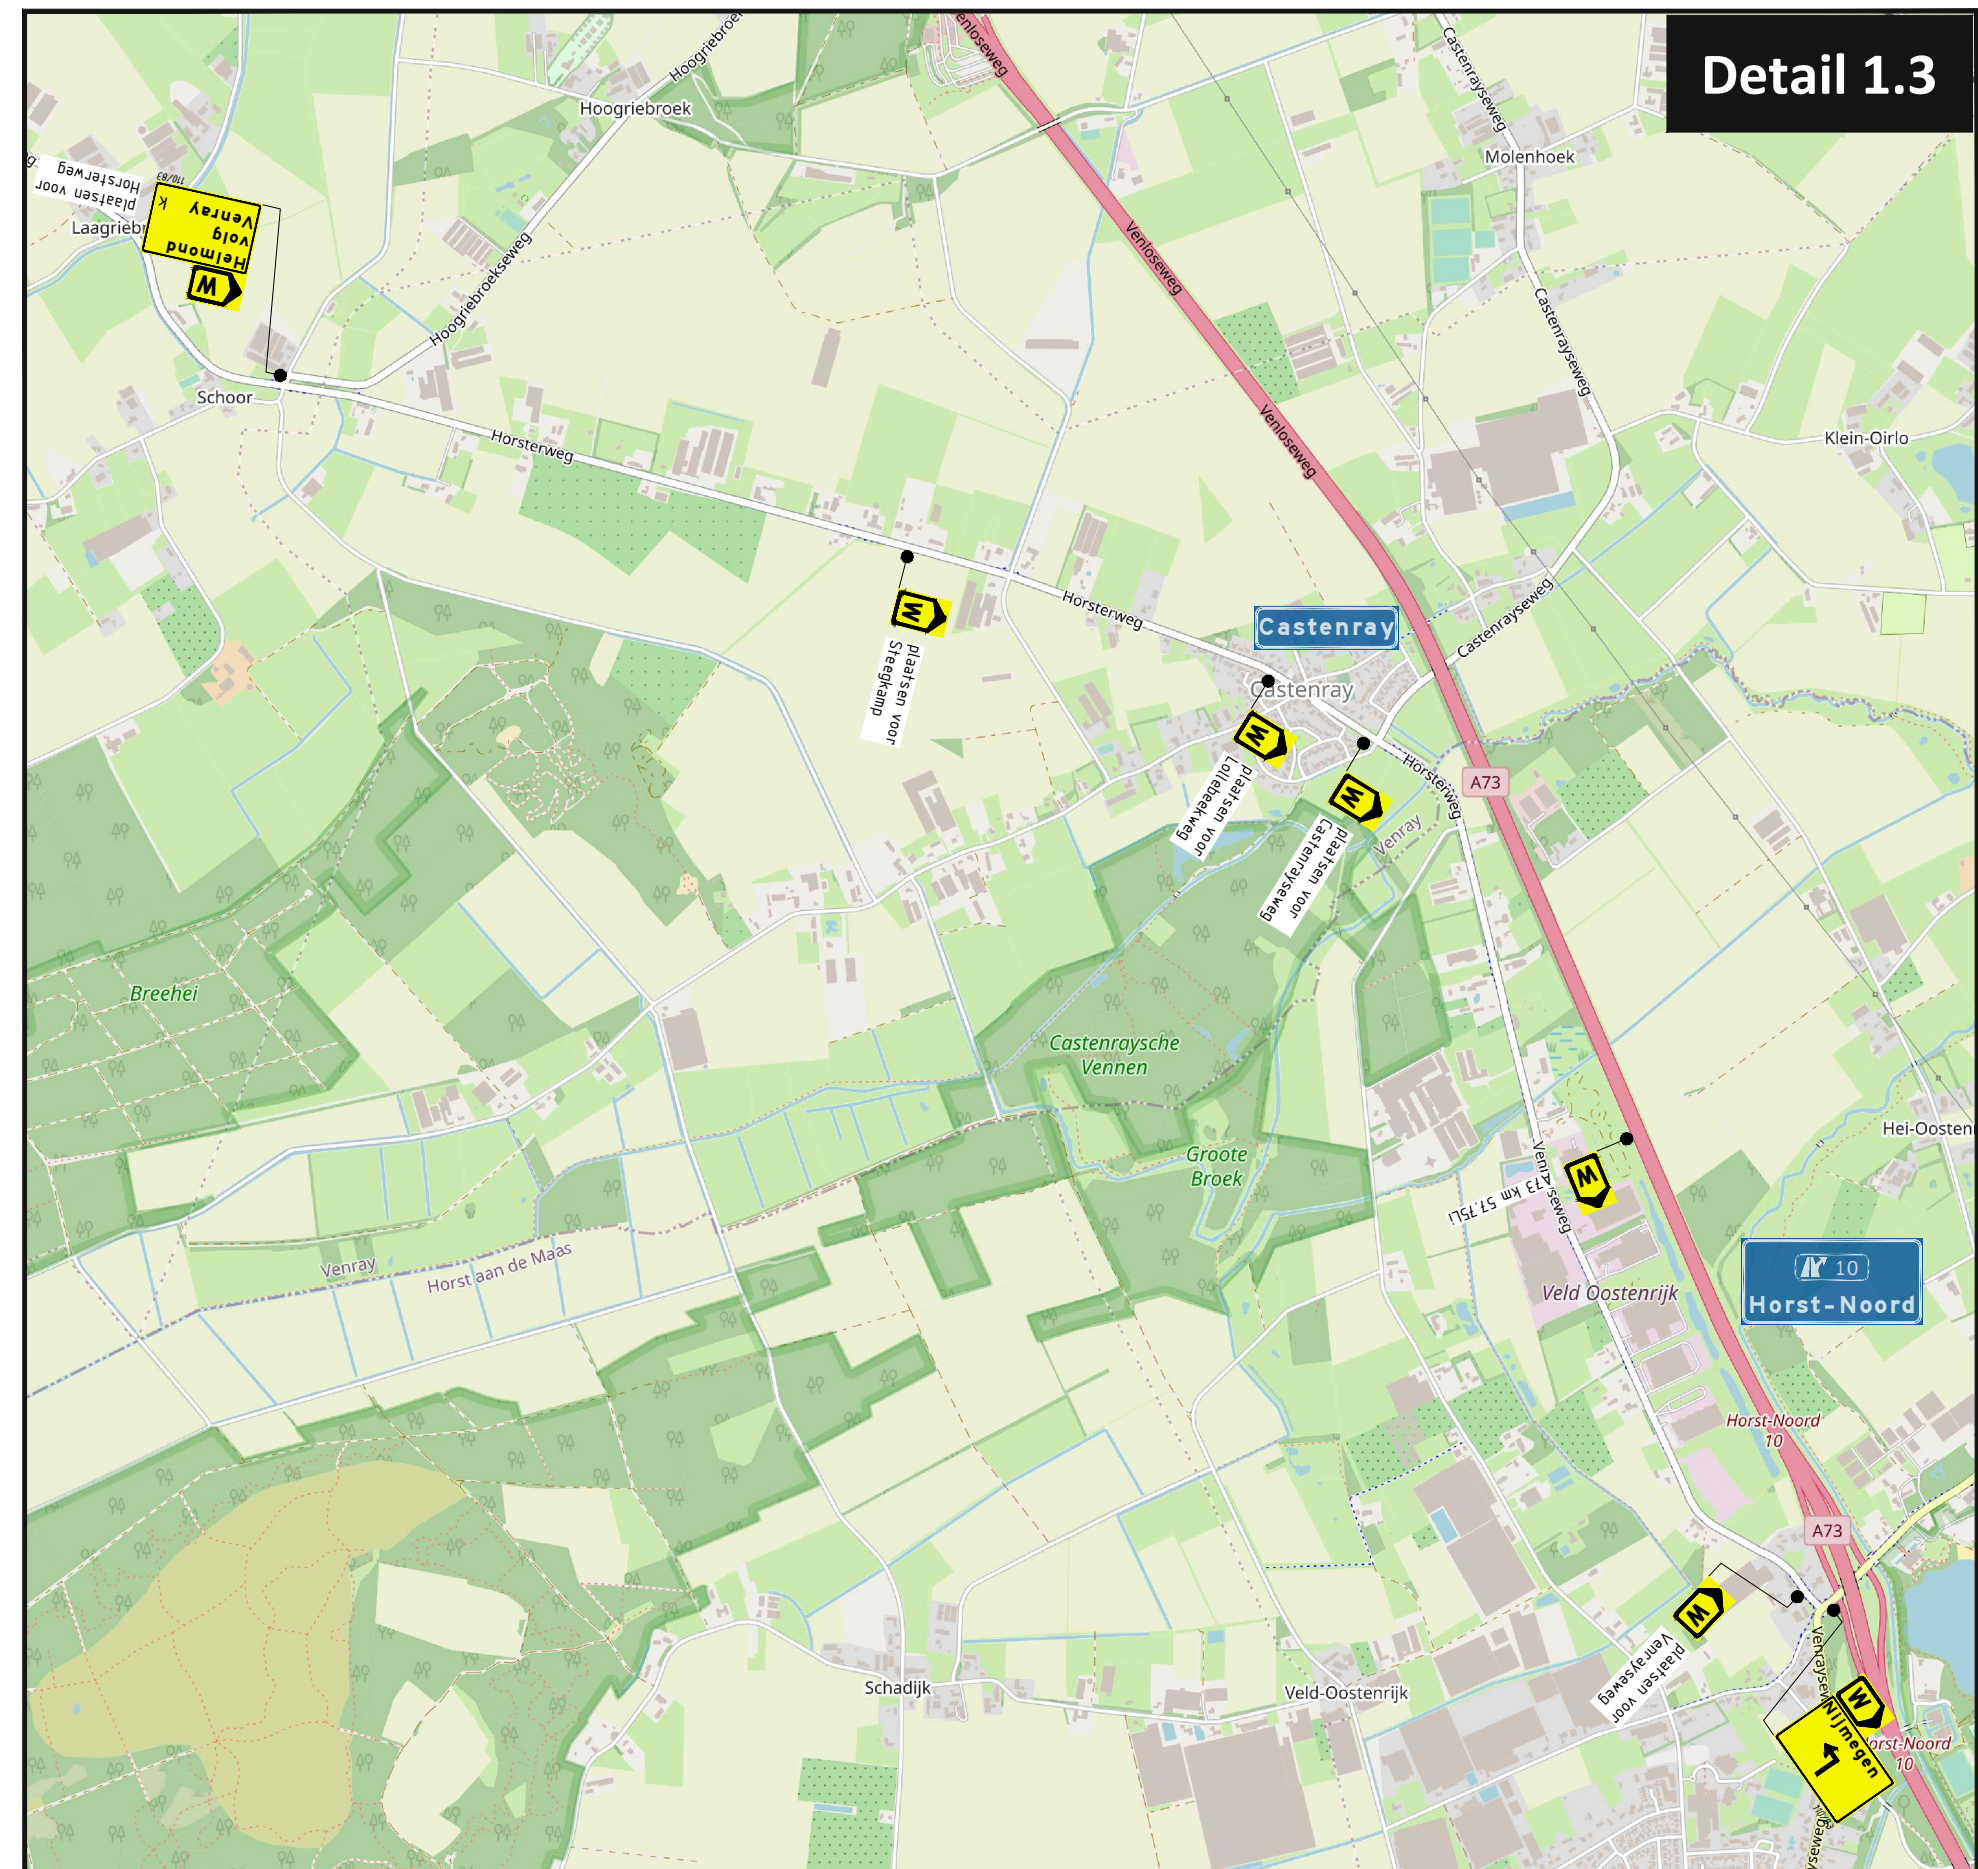
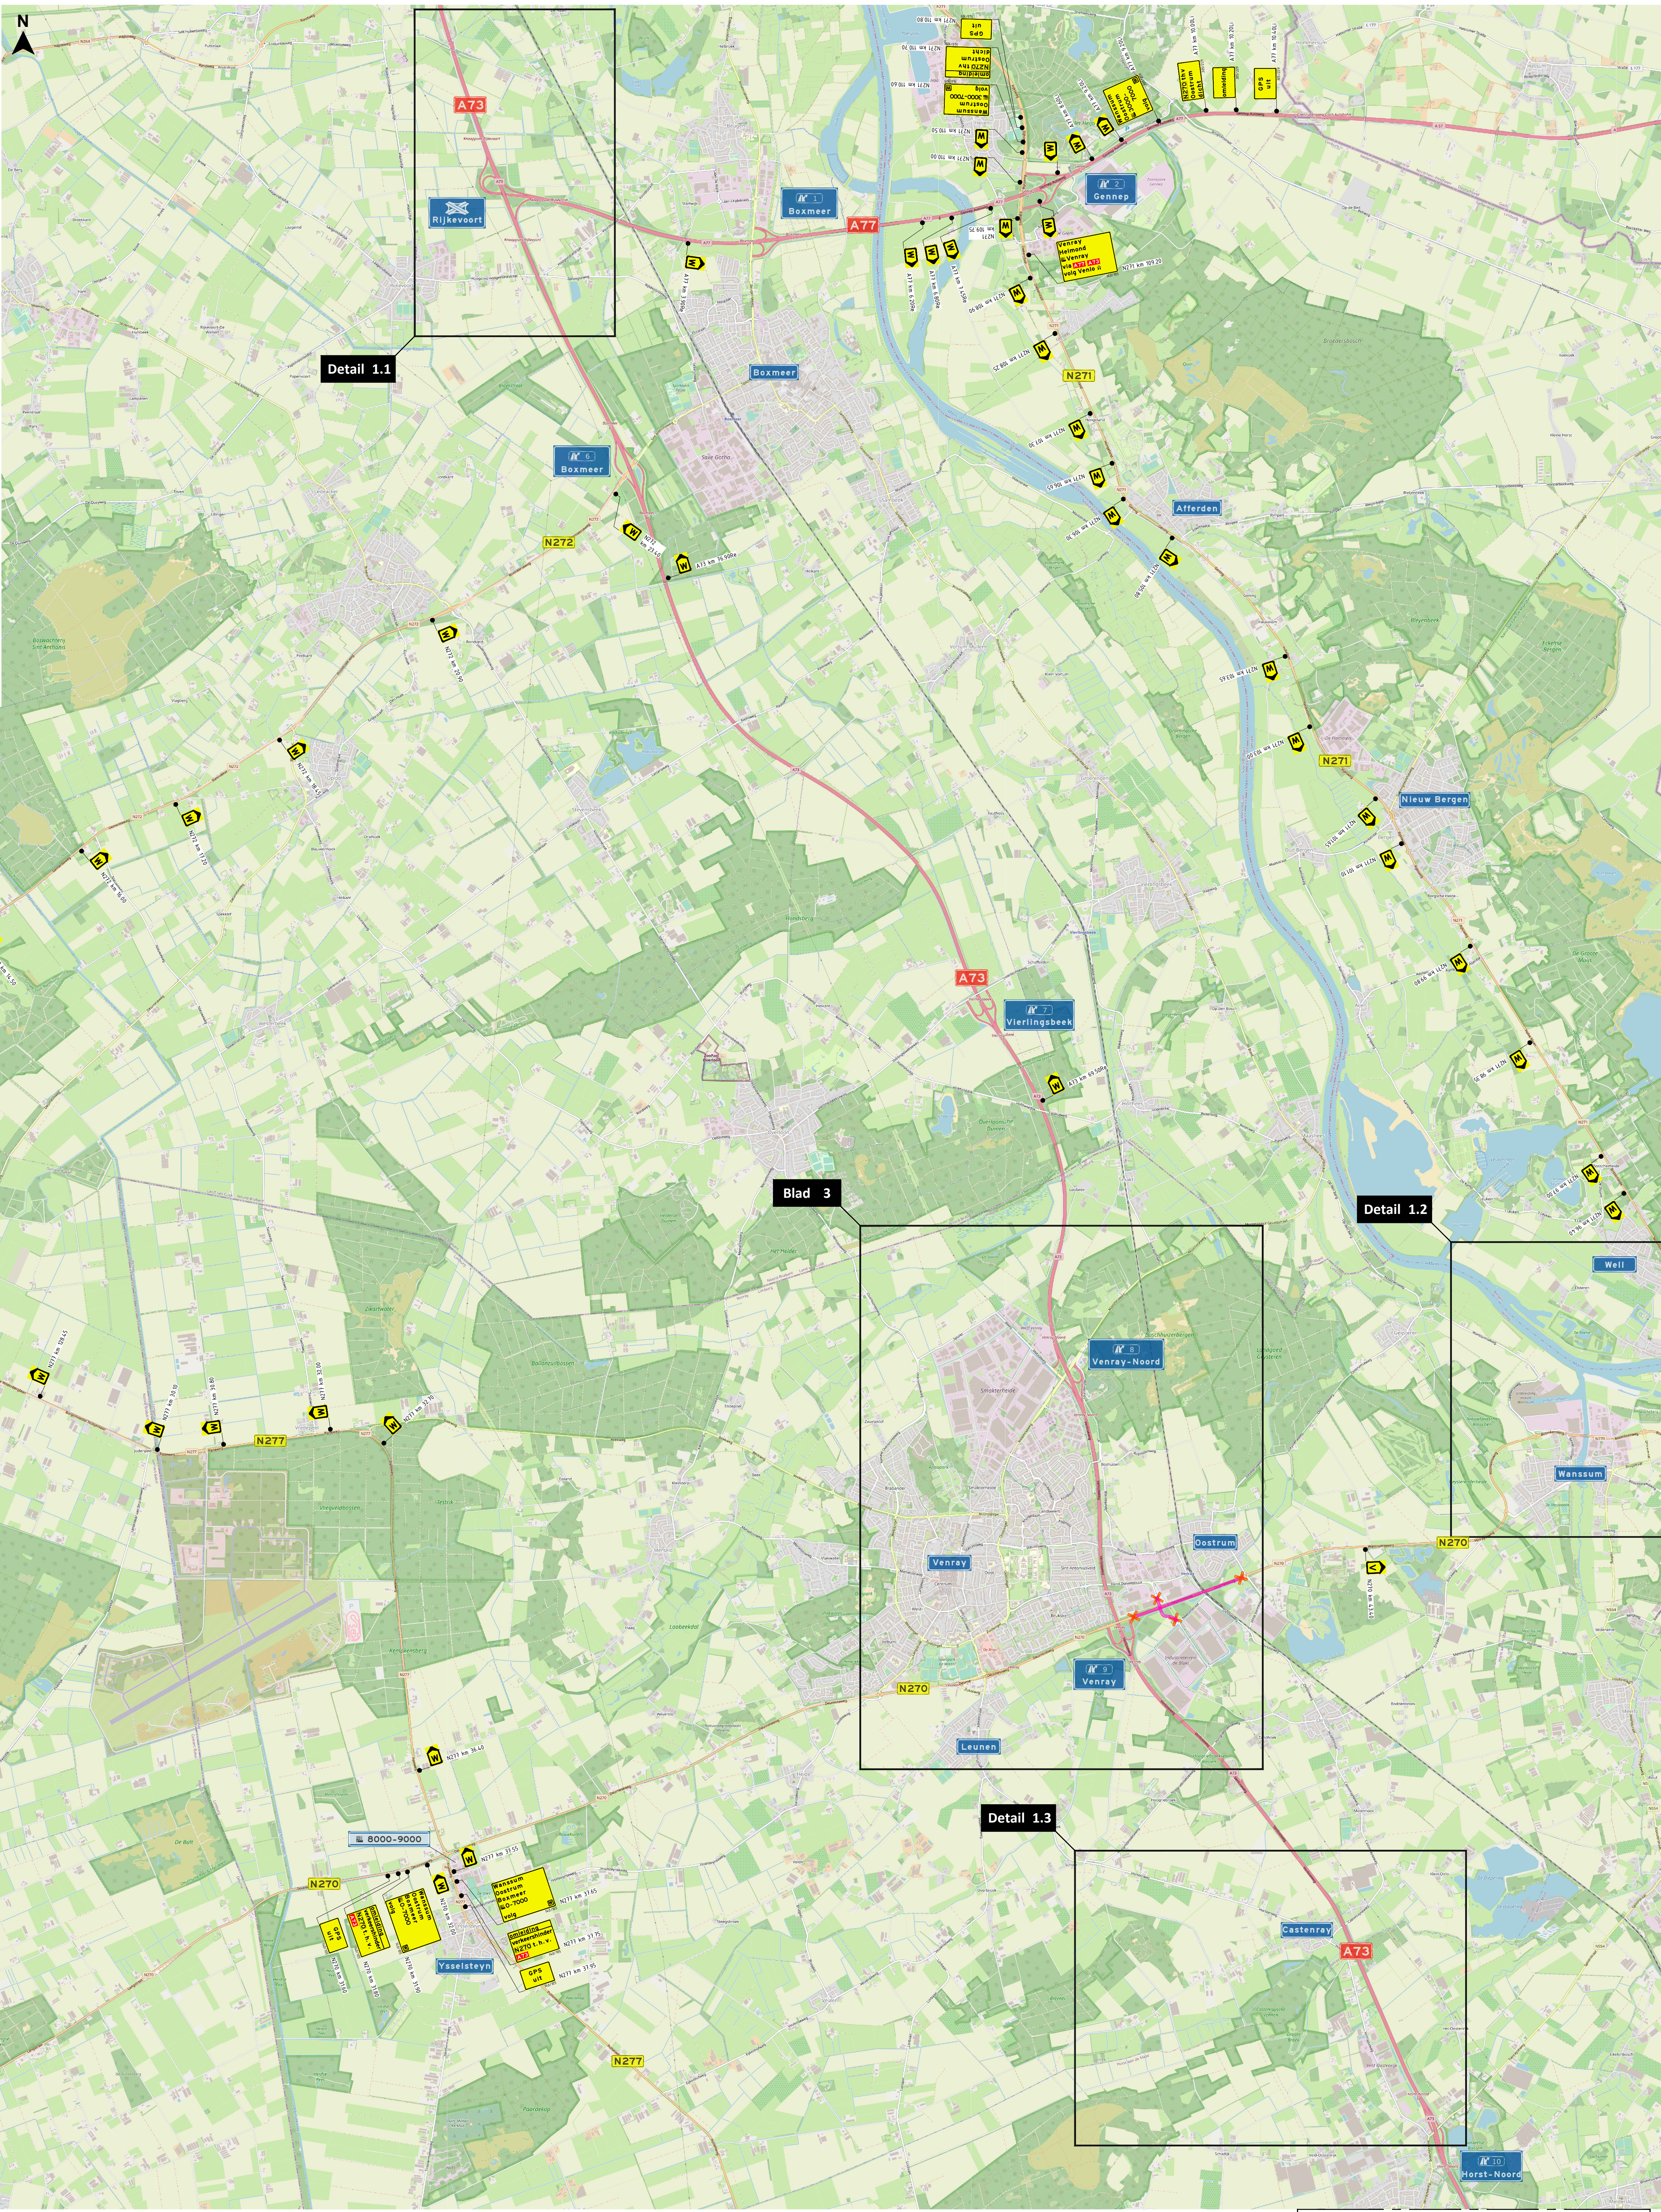


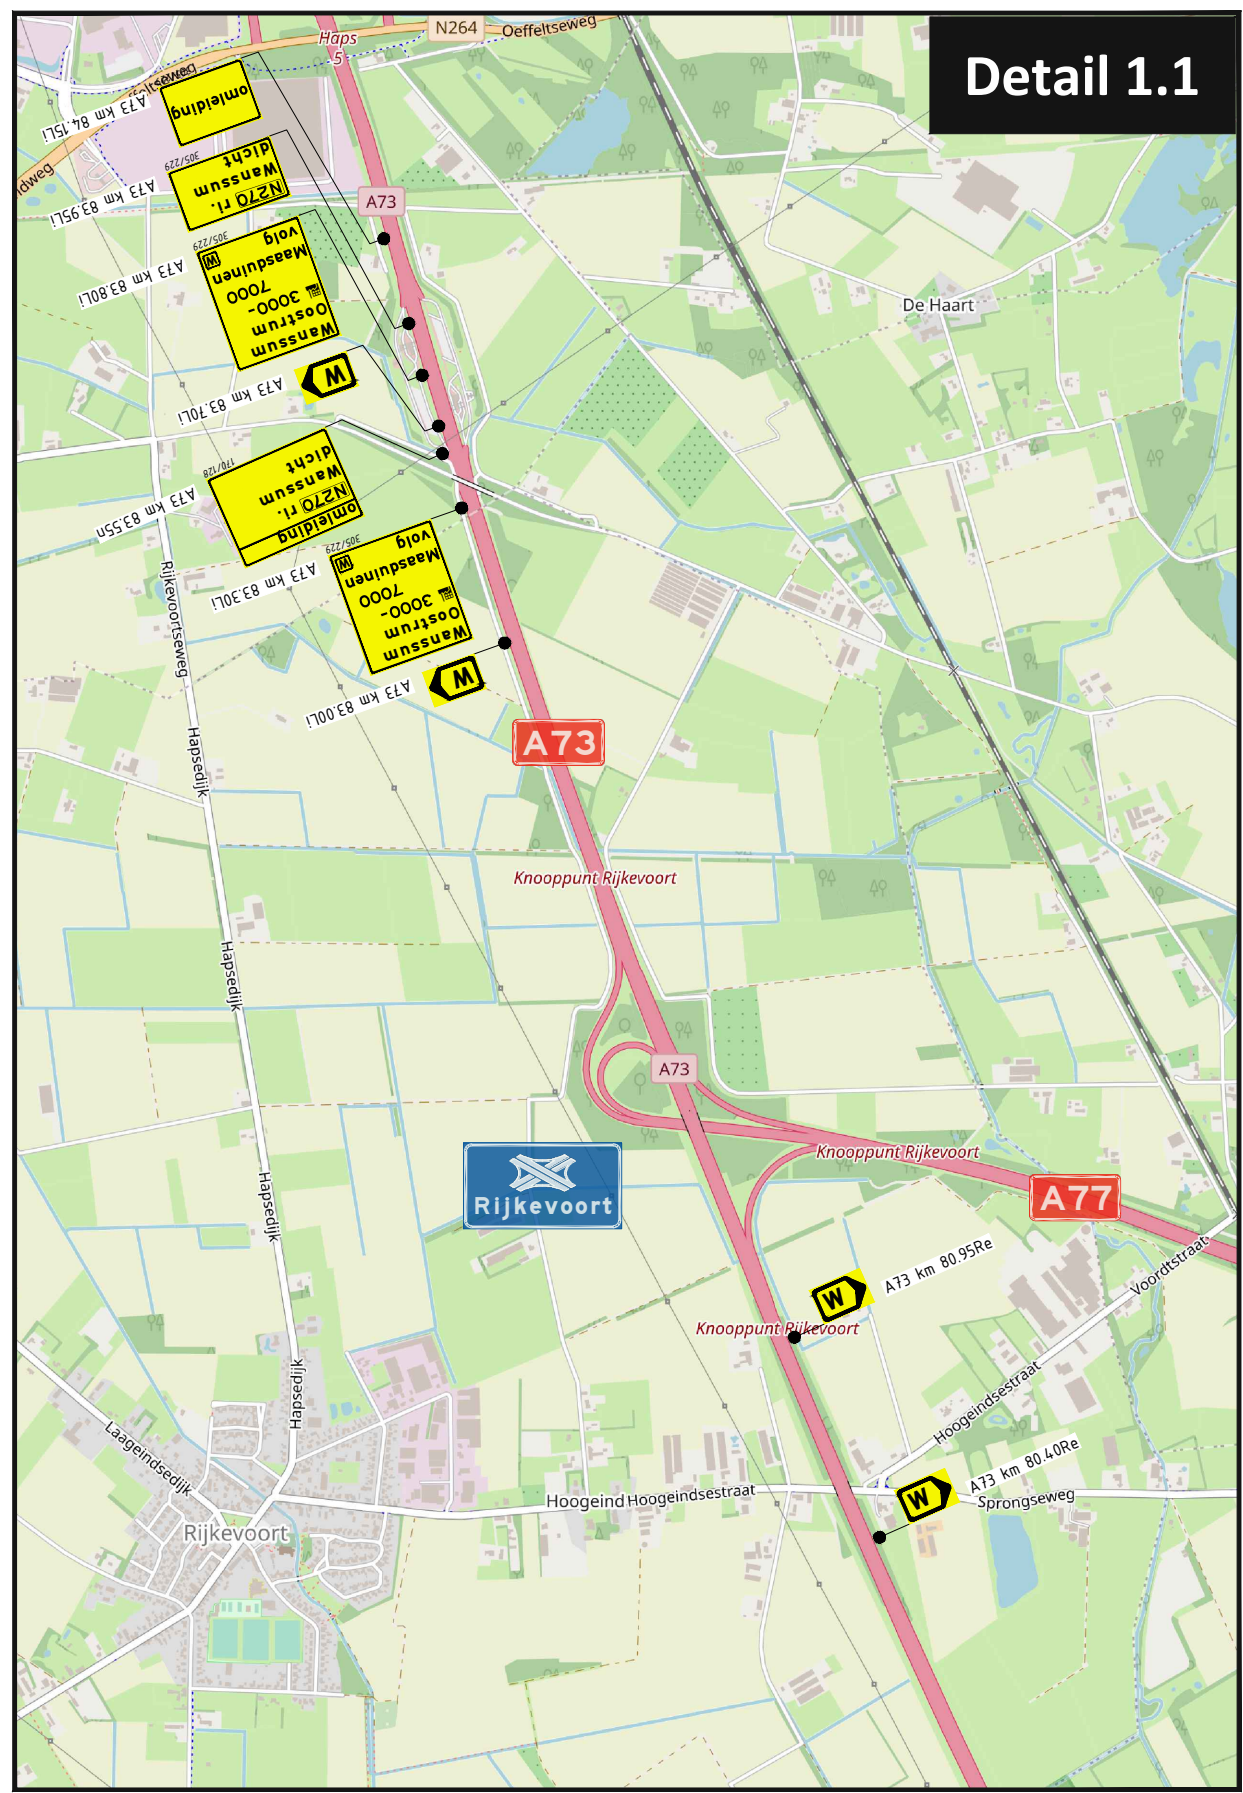

LEGENDA

- werkruimte / afgedoten wegvak
- afgedoten wegvak / afsluiting
- letterafmeting

Opmerkingen

- De tijdelijke bewegwijzering kan niet overal conform de maatvoering (onderlinge afstanden) van de CROW-audiotekst geplaatst worden.
- Er zal maatwerk verricht moeten worden om de borden te plaatsen i.v.m. obstakels in de berm zoals geluidschermen, zaaierschermen etc.
- Op tekening is een indicatie van de kilometering van de bebording weergegeven waarbij zoveel als mogelijk is uitgegaan van de plaatsingsafstanden conform CROW.
- Bijbehorende afmetingen conform tekening P230593.AZ.101

In gemeente Venray geen borden dichtbij lichtmasten plaatsen i.v.m. mogelijke kabelschade

OPDRACHTGEVER

INFO

TEKENAAR	CONTROLE	VERGADER
JKI	JHU	JHU

PROJECT Realisatie N270 Via Venray

OPDRACHTGEVER Fase 1, afsluiten N270 tussen A73 en rotonde Witte Venneweg, Omleidingen


LOCATIE N270 t.h.v. Venray

P230593.OML.101

TEKENINGNUMMER

visscher traffic

1/3

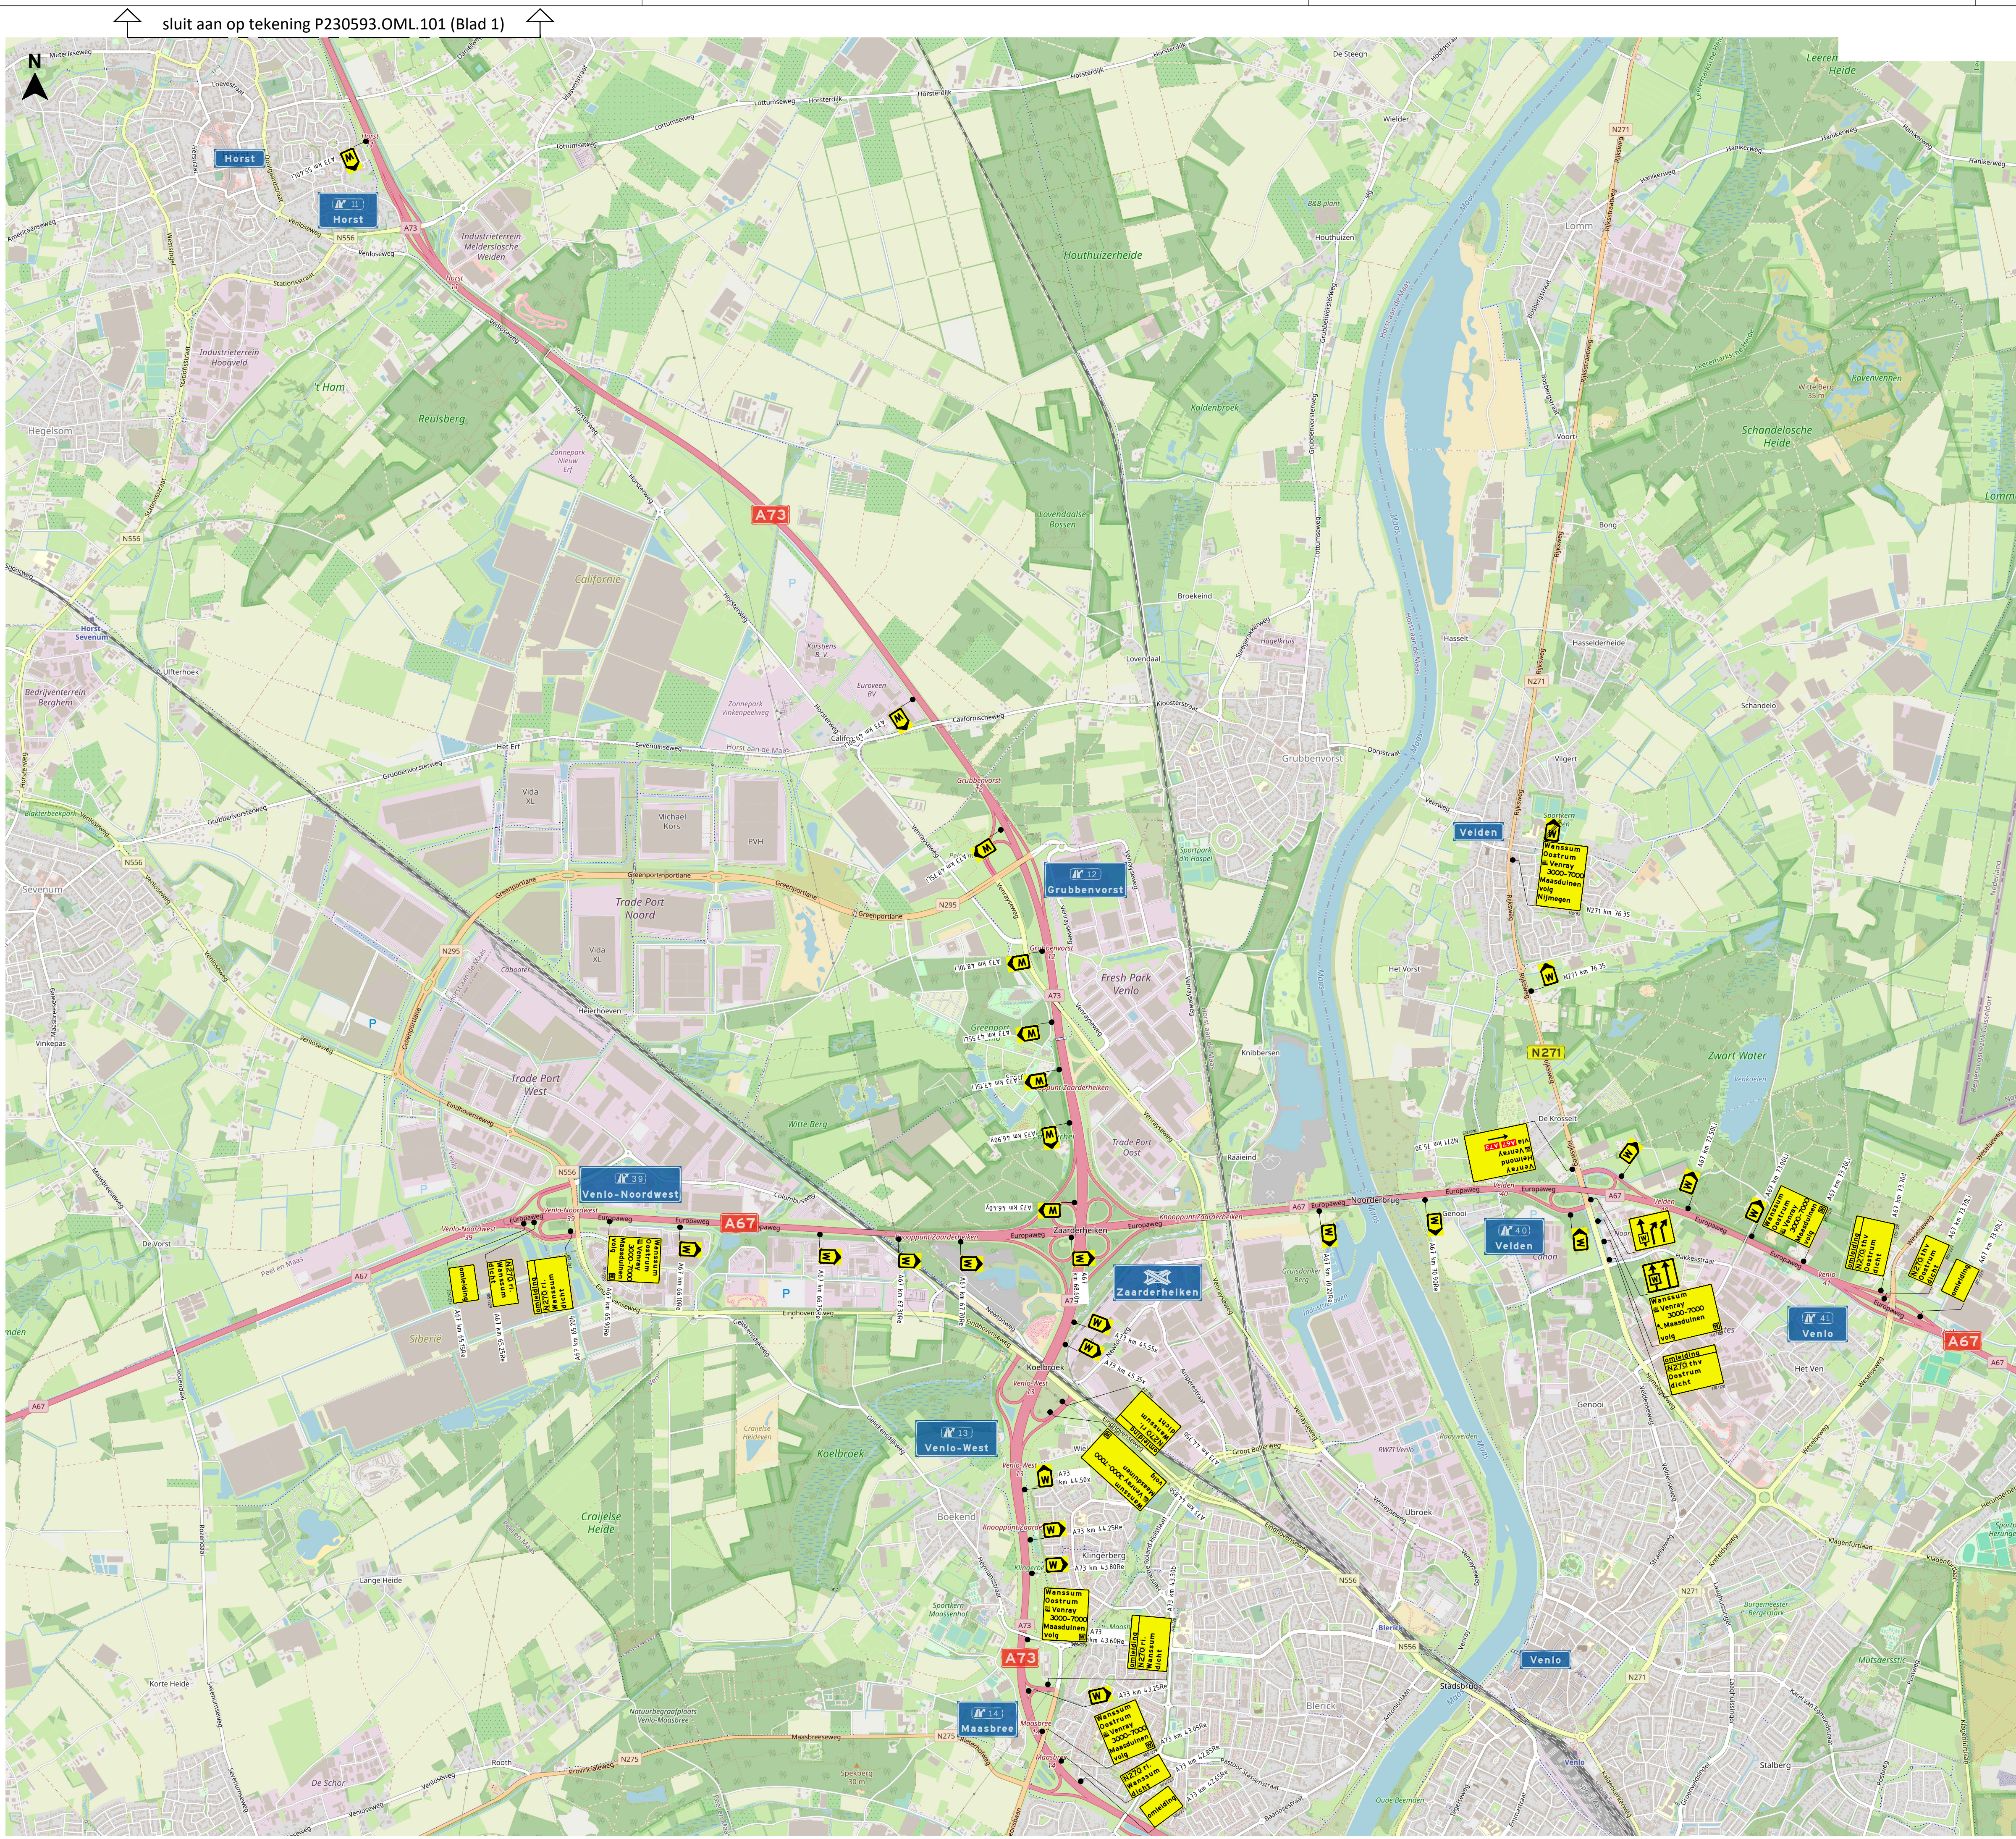

LEGENDA

- werkruimte / afgesloten wegvak
- afgesloten wegvak / afsluiting
- volg
- letterafmeting

Opmerkingen

- De tijdelijke bewegwijzering kan niet overal conform de maatvoering (onderlinge afstanden) van de CROW-publicatie geplaatst worden. Er zal maatwerk verricht moeten worden om de borden te plaatsen i.v.m. obstakels in de berm zoals geluidsschermen, zichtschermen etc. Op tekening is een indicatie van de kilometering van de bebording weergegeven waarbij zoveel als mogelijk is uitgegaan van de plaatsingsafstanden conform CROW.
- Bijbehorende afzettingen conform tekening P230593.AFZ.101.

In gemeente Venray geen borden dichtbij lichtmasten plaatsen i.v.m. mogelijke kabelschade

OPDRACHTGEVER



INFO

DATUM	VERSIE	FORMAAT
09-07-2024	6.0	A1



TEKENAAR	CONTROLE	VRUGAVE
JKI	JHU	JHU

PROJECT	Realisatie N270 Via Venray
OMSCHRIJVING	Fase 1, afsluiten N270 tussen A73 en rotonde Witte Vennenweg; Omlედingungen
LOCATIE	N270 t.h.v. Venray

P230593.OML.101

TEKENINGNUMMER



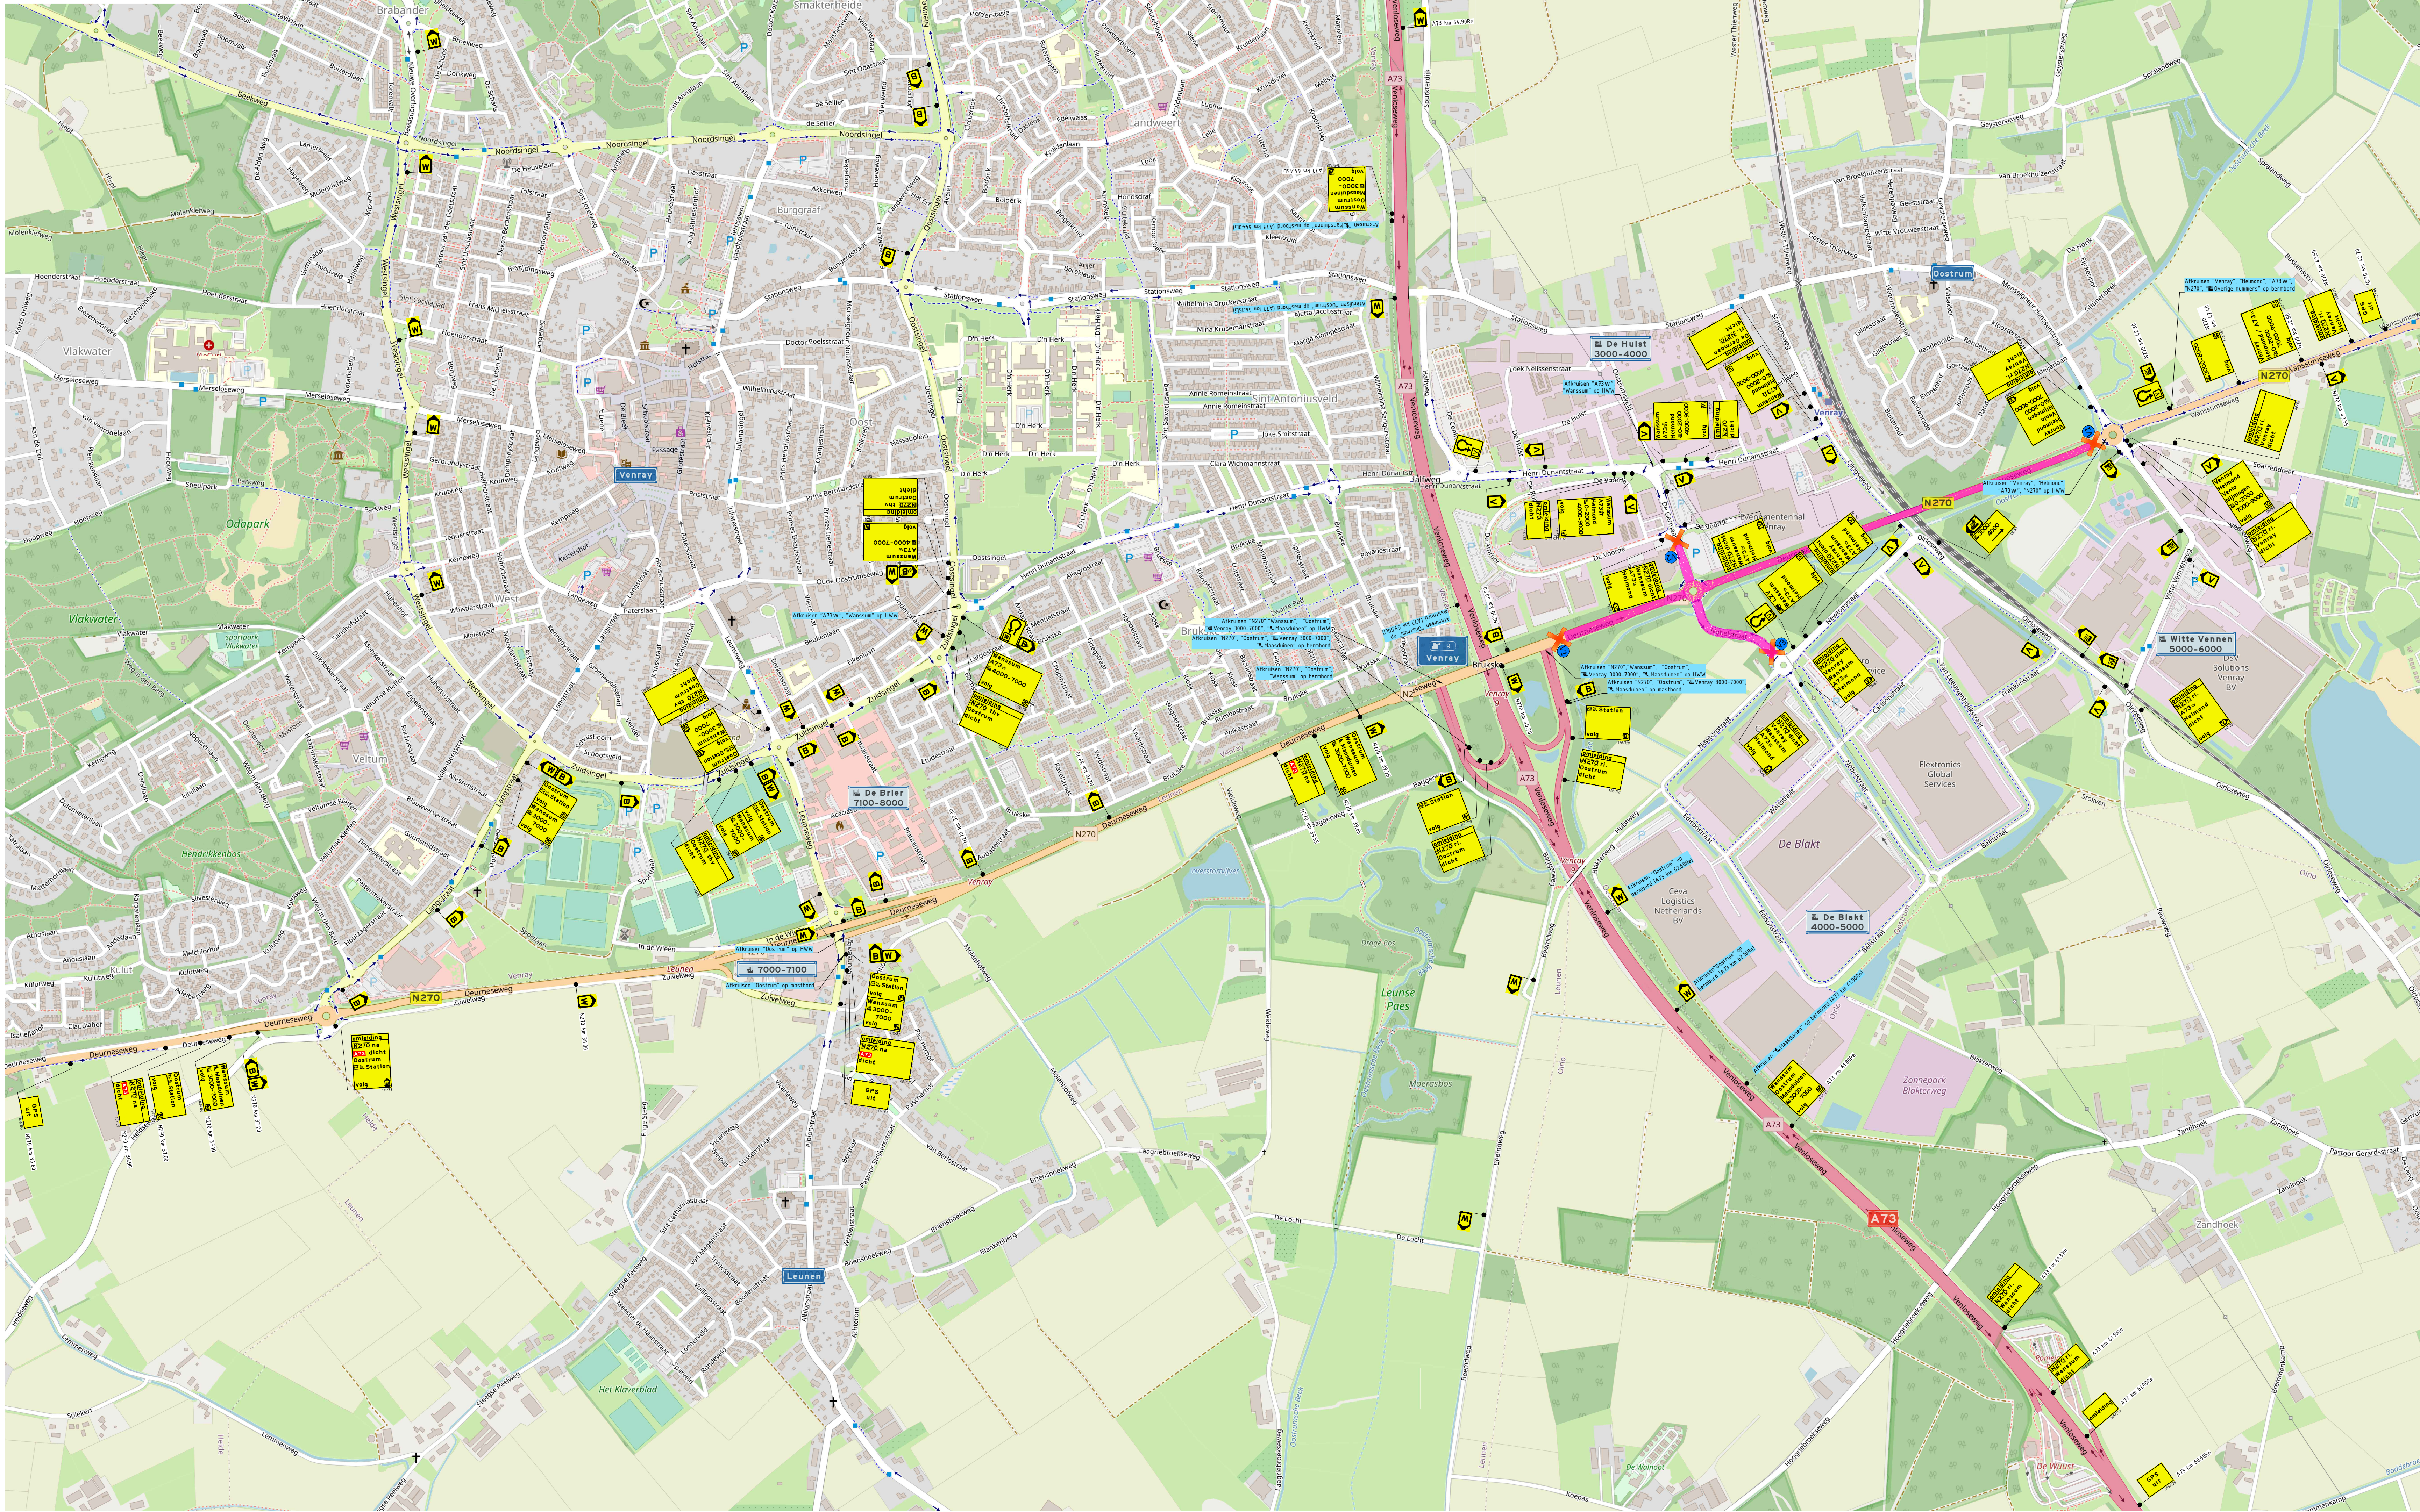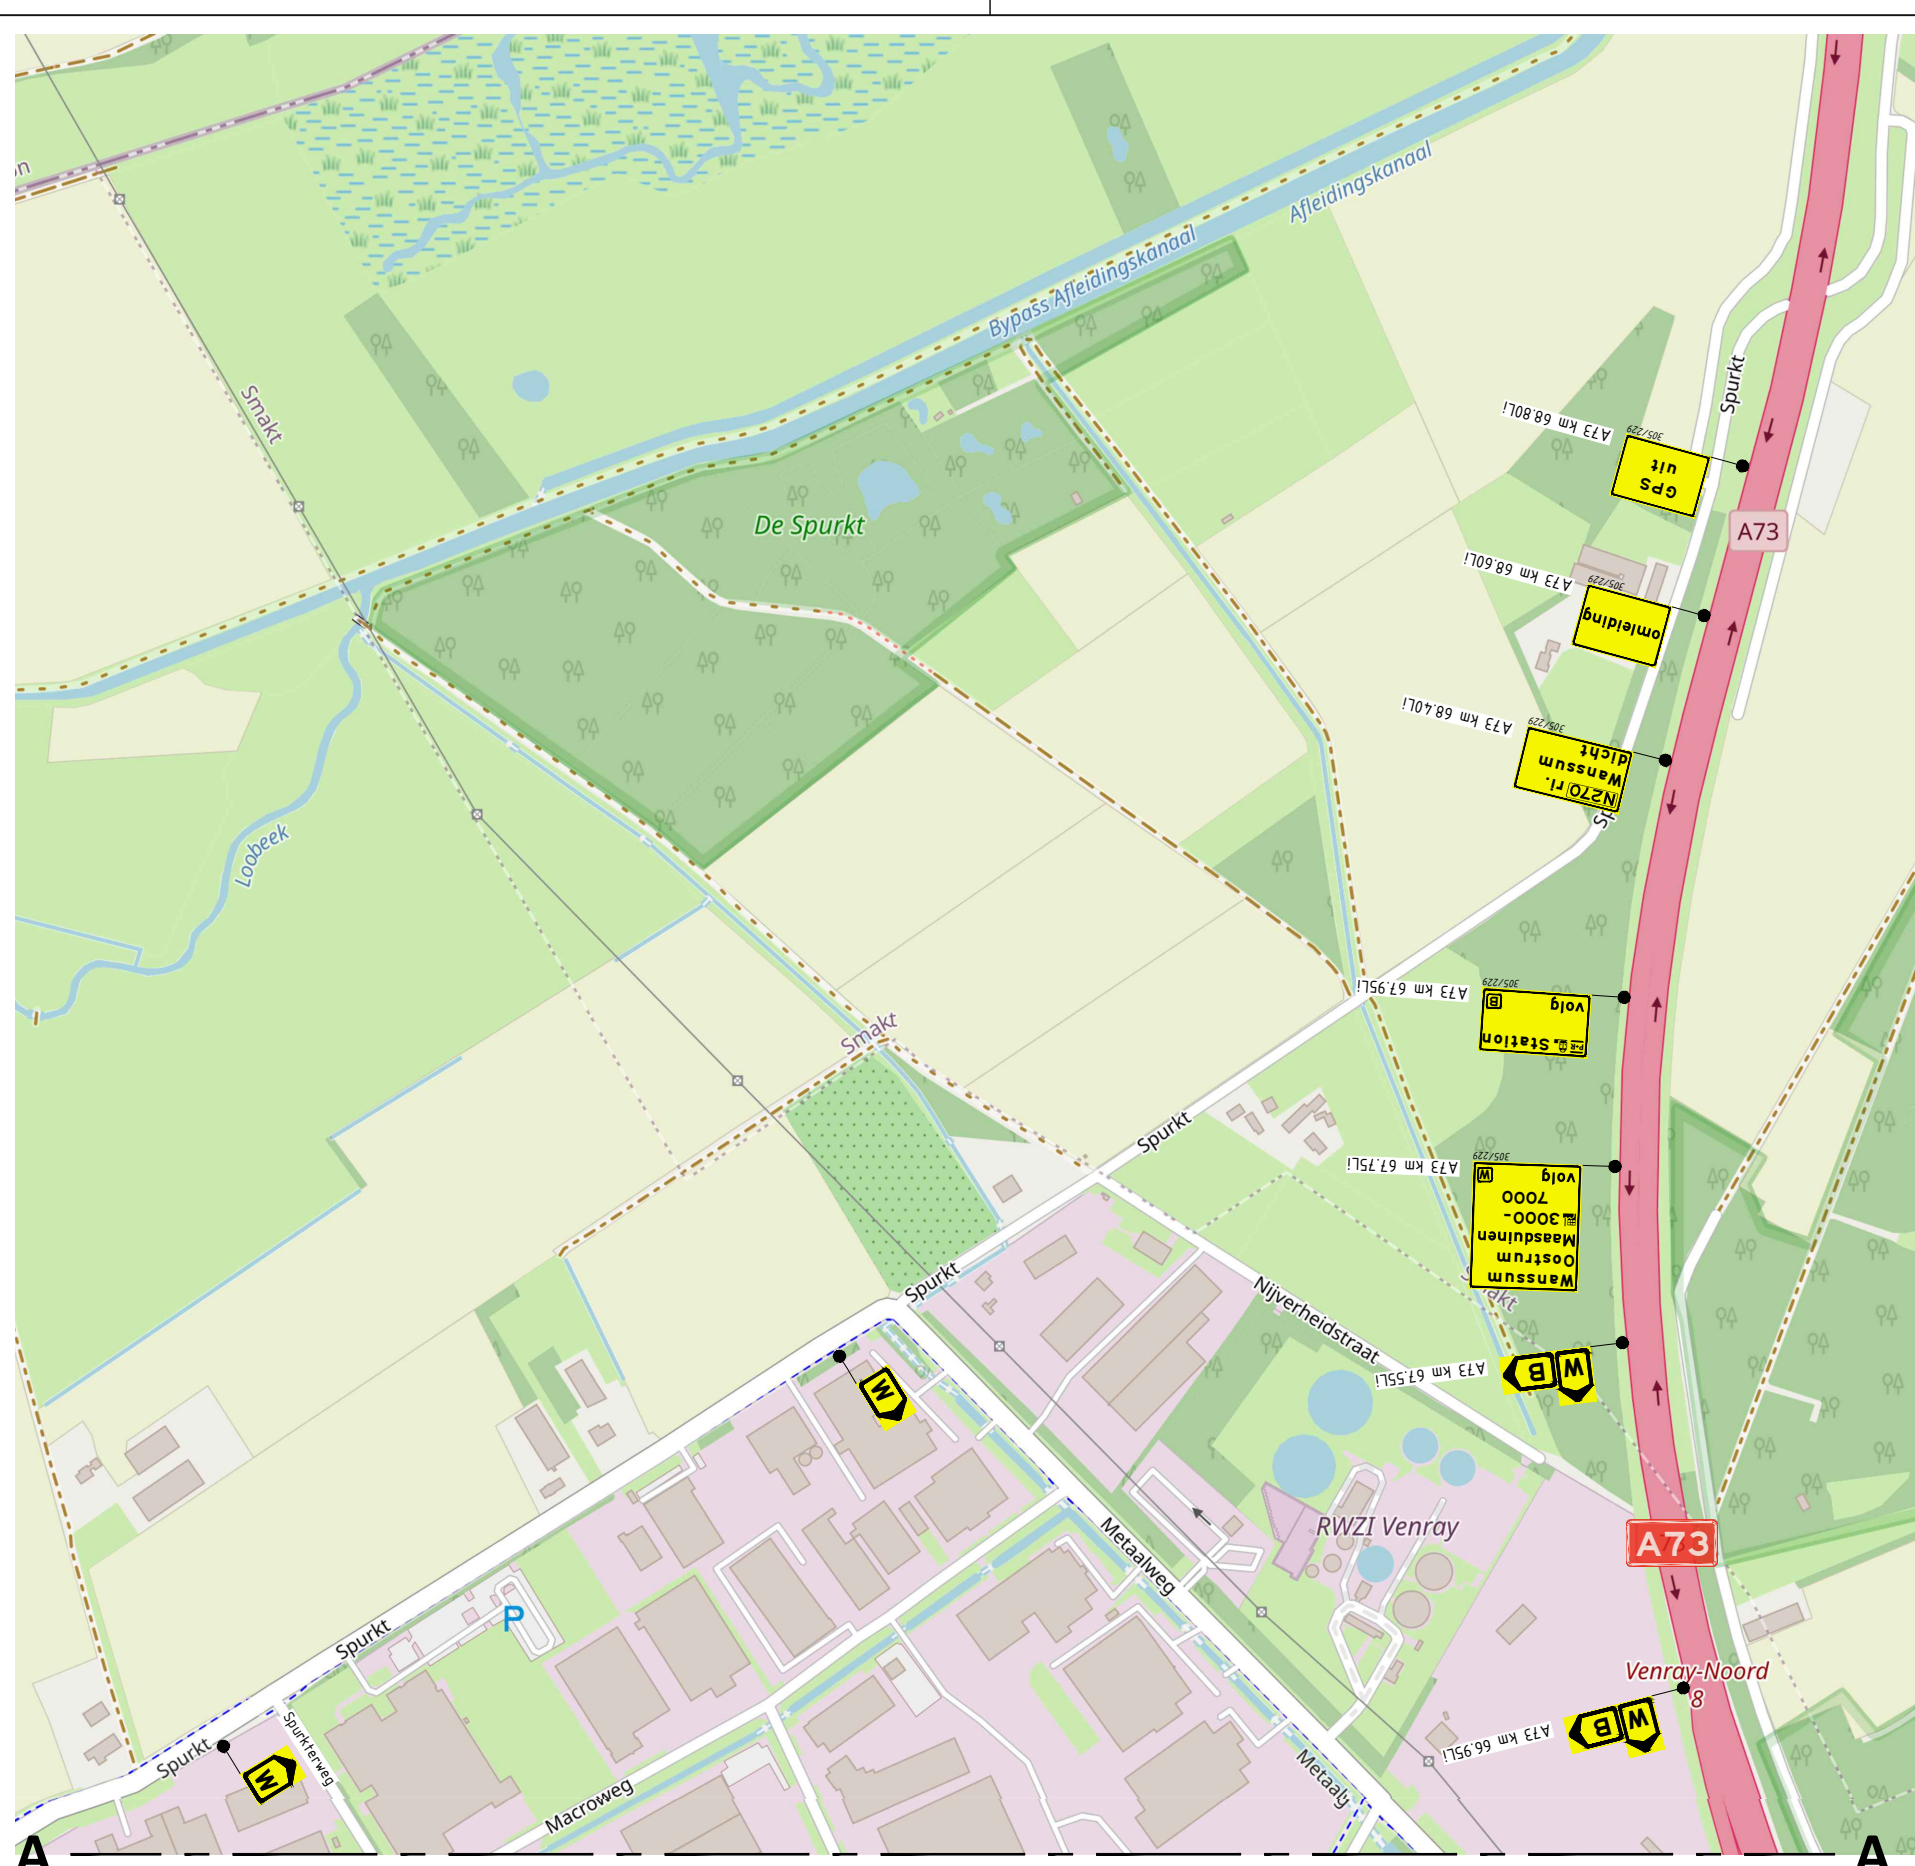

werkruimte / afgesloten wegvak

afgesloten wegvak / afsluiting

letterafmeting

Voorankondigingsborden

Plaatsen 2 weken voor start werkzaamheden

N270 dicht

van: 0000-0000

tot: 0000-0000

de doornen

van: 0000-0000

tot: 0000-0000

Nobelsstraat

van: 0000-0000

tot: 0000-0000

Opmerkingen

De tijdelijke bewegwijzering kan niet overal conform de maatvoering (onderlinge afstanden) van de CROW-publicatie geplaatst worden.

Er zal maatwerk verricht moeten worden om de borden te plaatsen i.v.m. obstakels in de berm zoals geluidsschermen, afsluitingen etc.

Op tekening is een indicatie van de kilometering van de beoogde weggevoerd worden zoveel als mogelijk is uitgegaan van de plaatsingsafstanden conform CROW.

Bijbehorende afmetingen conform tekening P230593.AFL.101

In gemeente Venray geen borden dichtbij lichtmasten plaatsen i.v.m. mogelijke kabelschade

OPDRACHTGEVER

BESIX

INFO

TEKNAAR

CONTROLE

VERGADER

JKI

JHU

JHU

PROJECT

Realisatie N270 Via Venray

OMSCHRIJVING

Fase 1, afsluiten N270 tussen A73 en rotonde Witte Venneweg, Omleidingen

LOCATIE

N270 t.h.v. Venray

P230593.OML.101

TEKENINGNUMMER

visscher traffic

3/3