
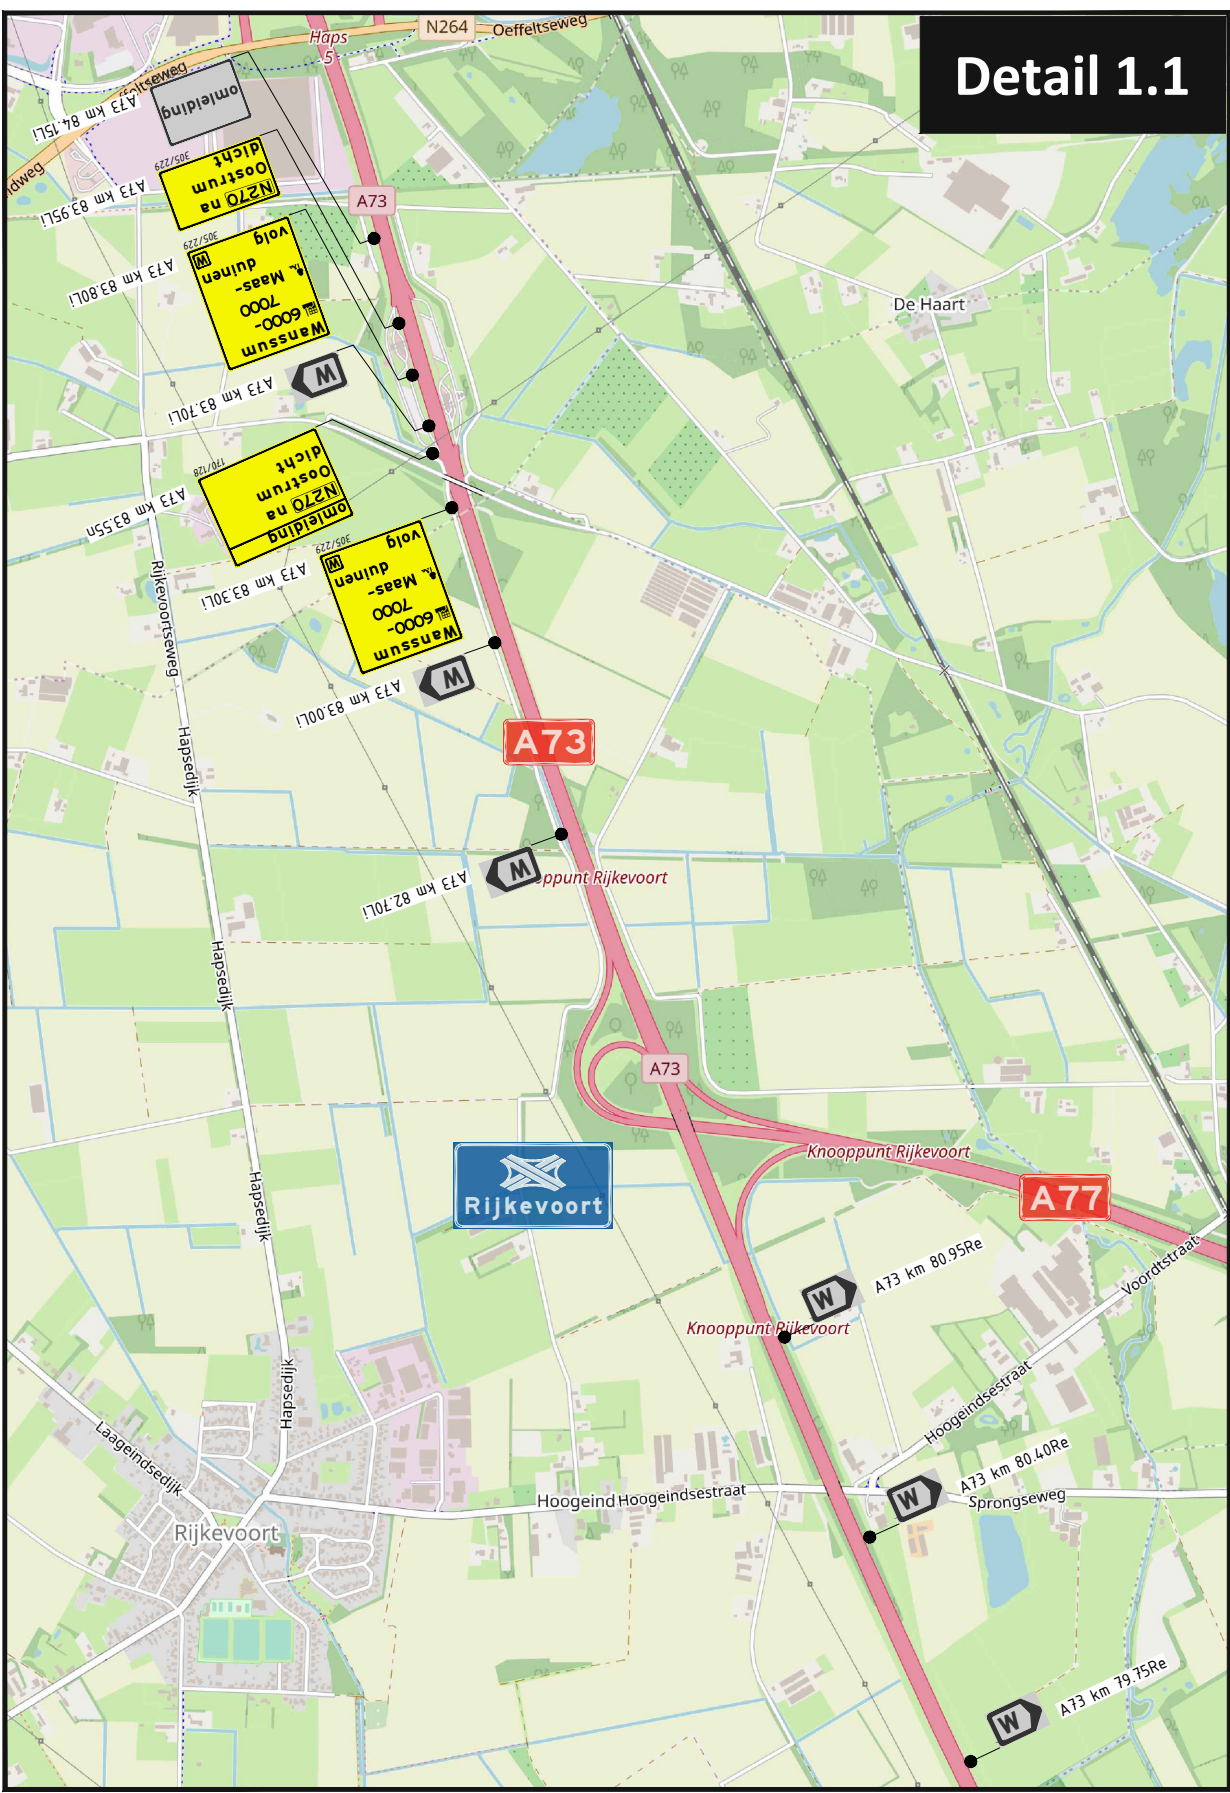


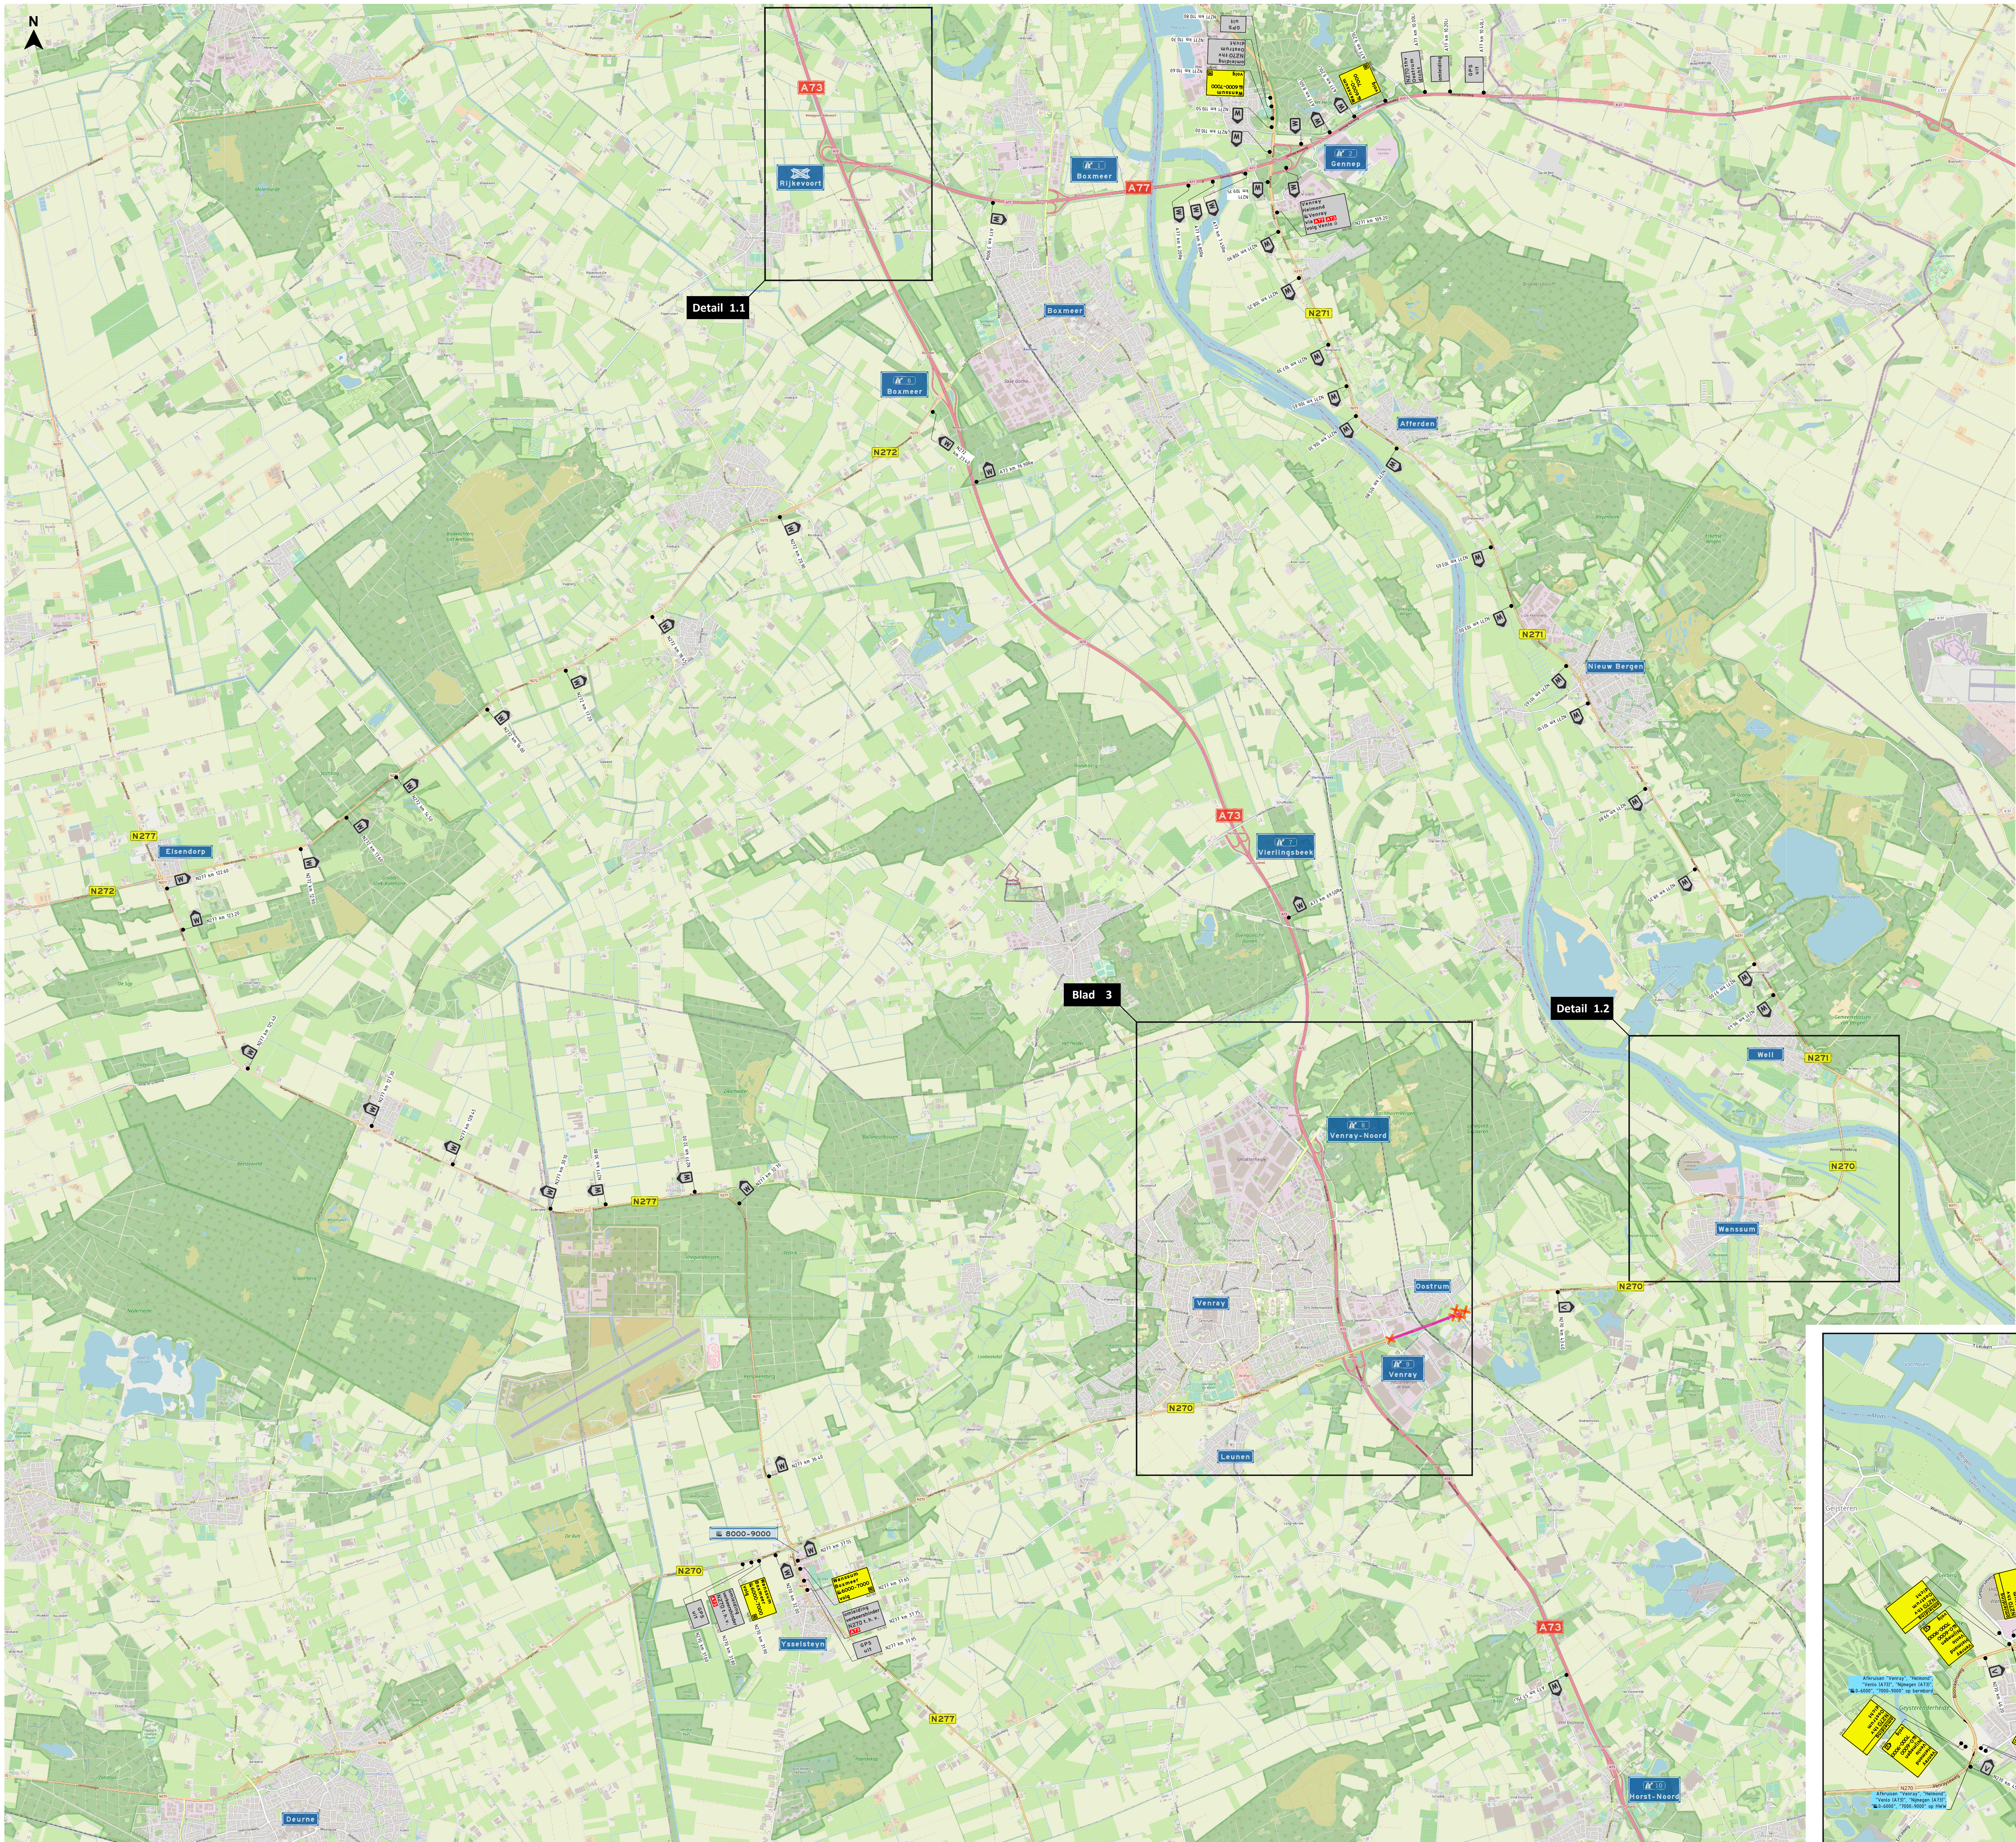

werkruimte / afgedoten wegvak

afgedoten wegvak / afsluiting


letterafmeting

aanwezige tekstborden / routeborden

Opmerkingen

- De teplotische bewegwijzering kan niet overal conform de maatvoering (onderlinge afstanden) van de CROW-publicatie geplaatst worden.
- Er zal maatwerk verricht moeten worden om de borden te plaatsen i.v.m. obstakels in de berm zoals geluidschermen, zijschermen etc.
- Op tekening is een indicatie van de kilometerering van de bestaande weg gegeven waarna zoveel als mogelijk is uitgegaan van de plaatsingsafstanden conform CROW.
- Bijbehorende afmetingen conform tekening P230593.AP.103

In gemeente Venray geen borden dichtbij lichtmasten plaatsen i.v.m. mogelijke kabelschade

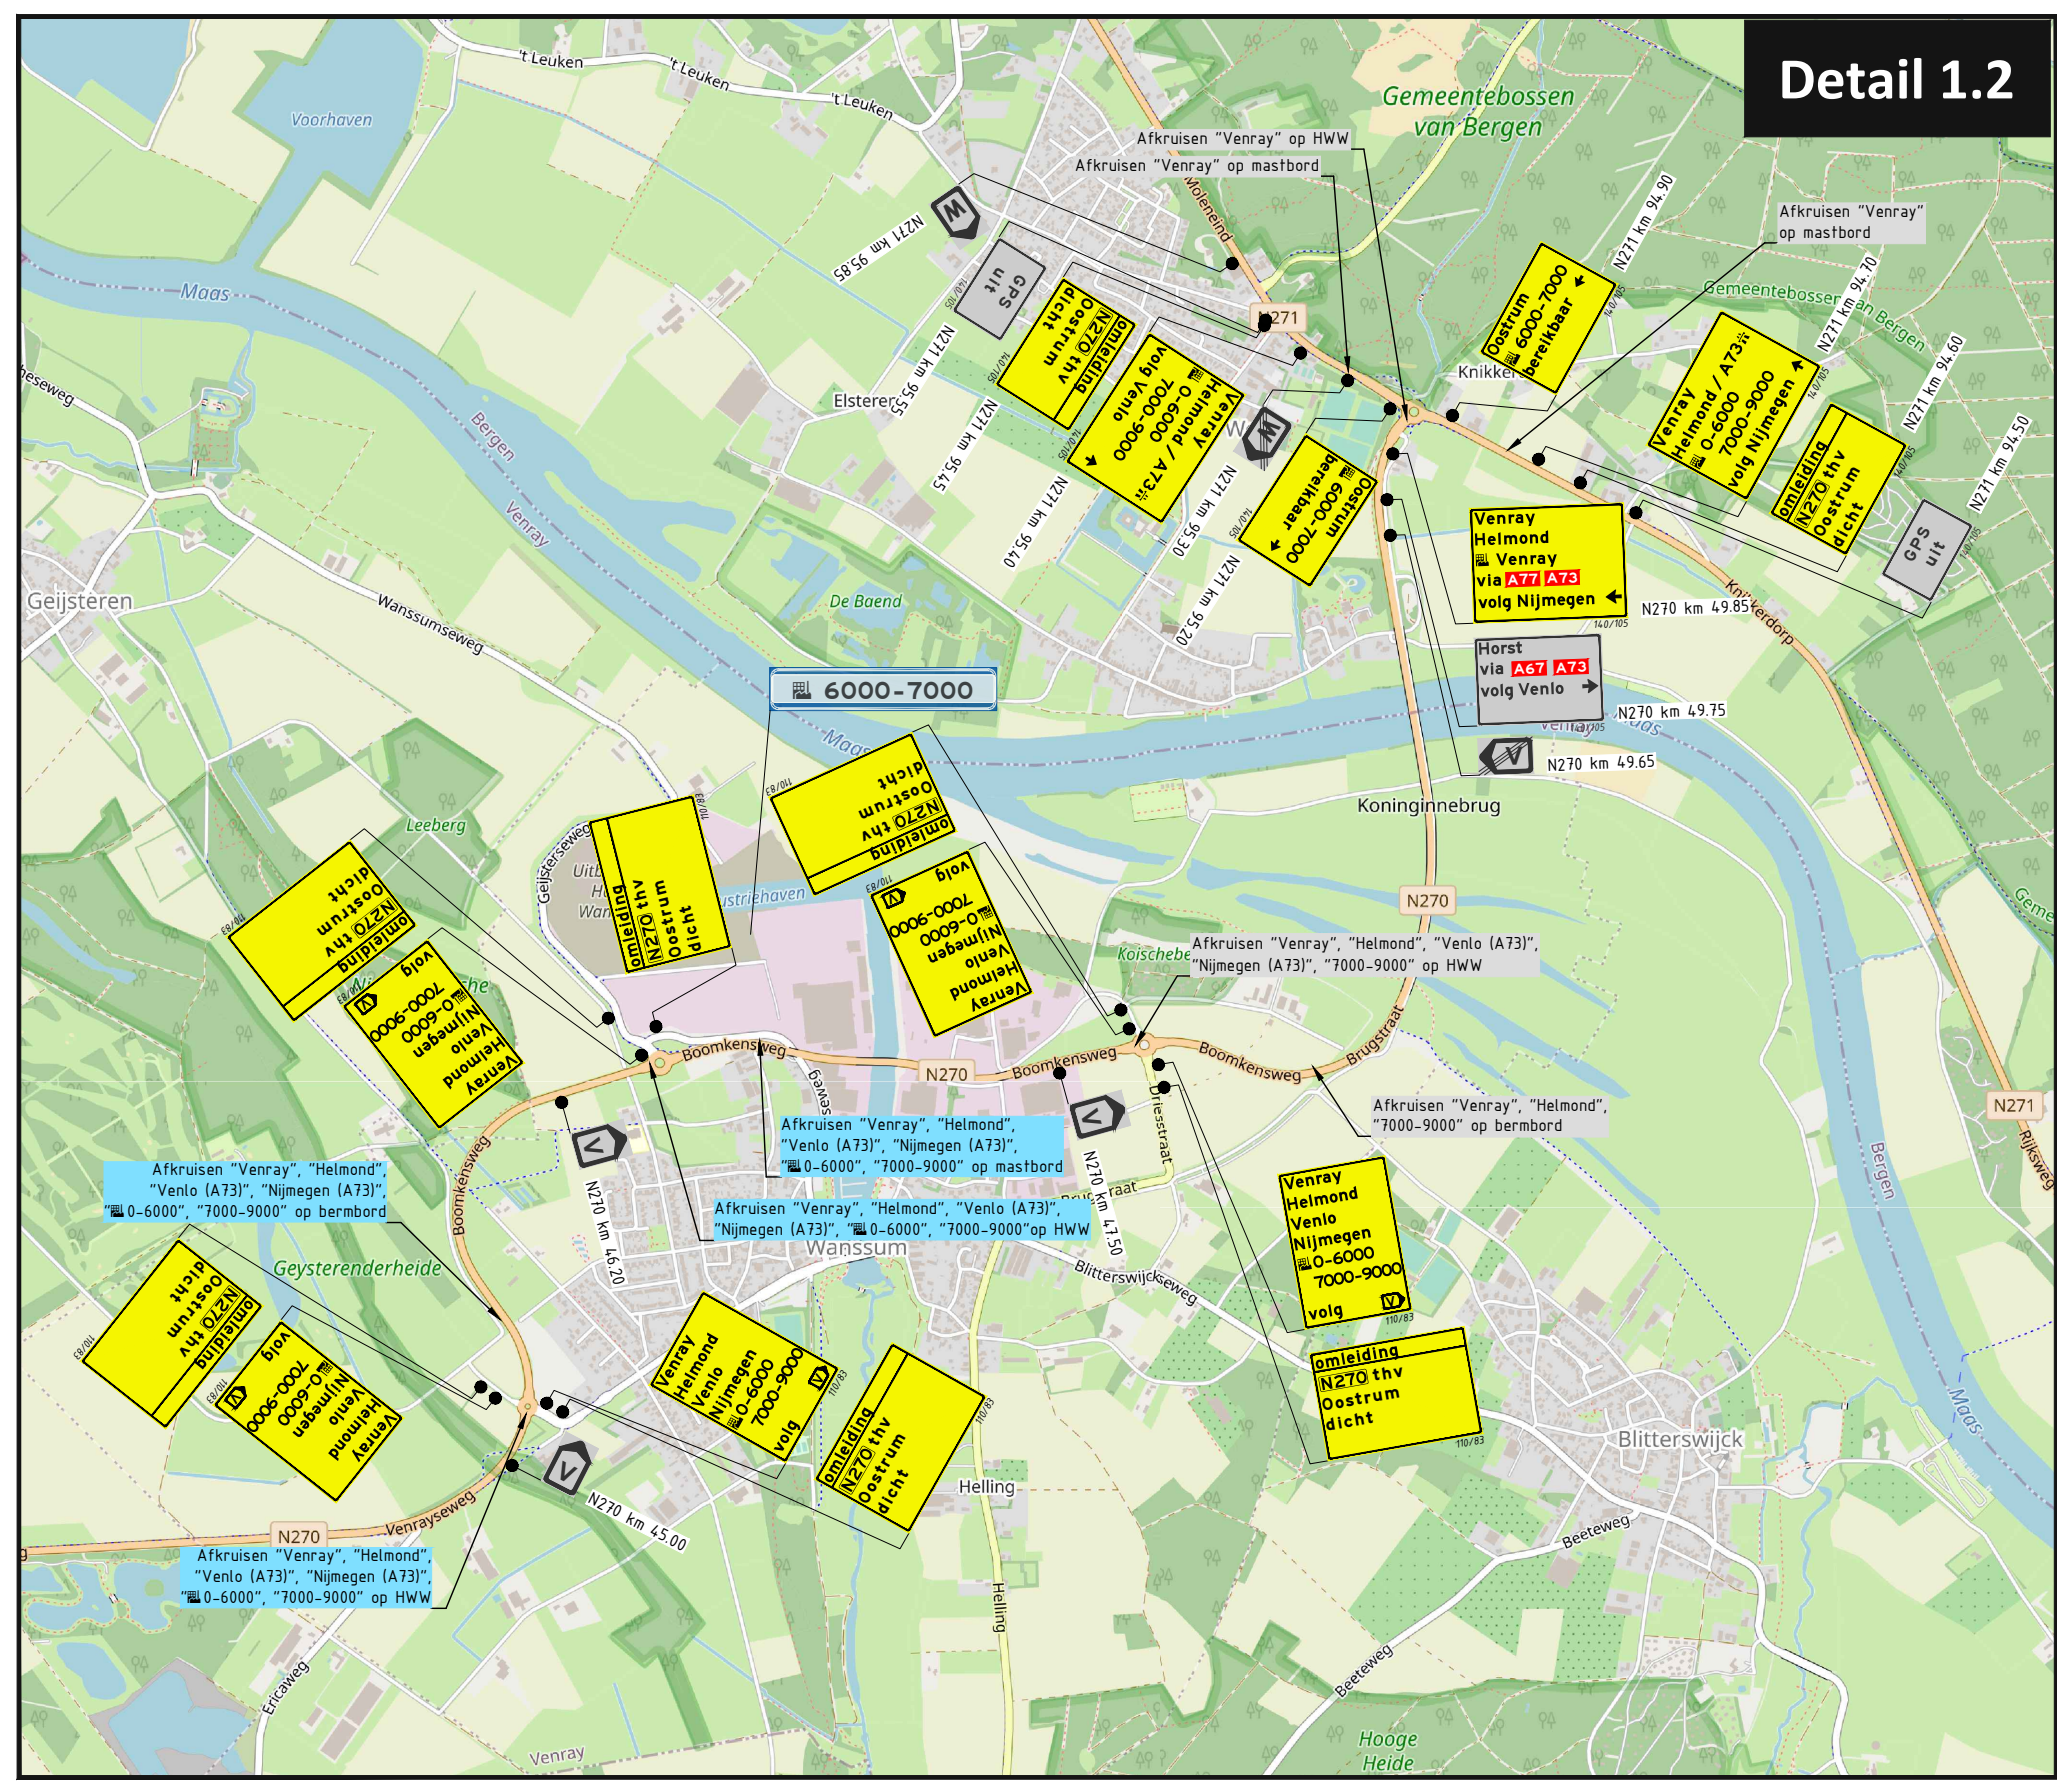

OPDRACHTGEVER

BESIX

INFO

STATUS

VENRE

28-03-2024

3.0

TOEWAKT

A0

TEKENAAR

RBR

CONTROLE

ERA

VERGADER

PROJECT

Realisatie N270 Via Venray

OPDRACHTGEVER

Fase 1B, afsluiten N270 tussen kruising De Blak en rotonde Witte Venneweg incl. rotonde Witte Venneweg, Omleidingen

LOCATIE

N270 t.h.v. Venray

P230593.OML.103

TEKENINGNUMMER

visscher traffic

1/3

- De tijdelijke bewegwijzering kan niet overal conform de maatvoering (onderlinge afstanden) van de CROW-maatplaatje geplaatst worden.
Er zal maatwerk verricht moeten worden om de borden te plaatsen i.v.m. obstakels in de berm zoals geluidsschermen, zichtschermen etc.
- Op tekening is een indicatie van de kilometering van de bebording weergegeven waarbij zoveel als mogelijk is uitgegaan van de plaatsingsafstanden conform CROW.
- Bijbehorende afzettingen conform tekening P230593.AFZ.103

OPDRACHTGEVER 

INFO


DATUM	VERSIE	FORMAAT
28-03-2024	3.0	A1

TEKENAAR	CONTROLE	VRIJGAVE
RBR	ERA	

PROJECT	Realisatie N270 Via Venray
OMSCHRIJVING	Fase 1B, afsluiten N270 tussen kruising De Blakt en rotonde Witte Venneweg incl. rotonde Witte Venneweg; Omleidingen
LOCATIE	N270 t.h.v. Venray

P230593.OML.103

T E K E N I N G N U M M E R

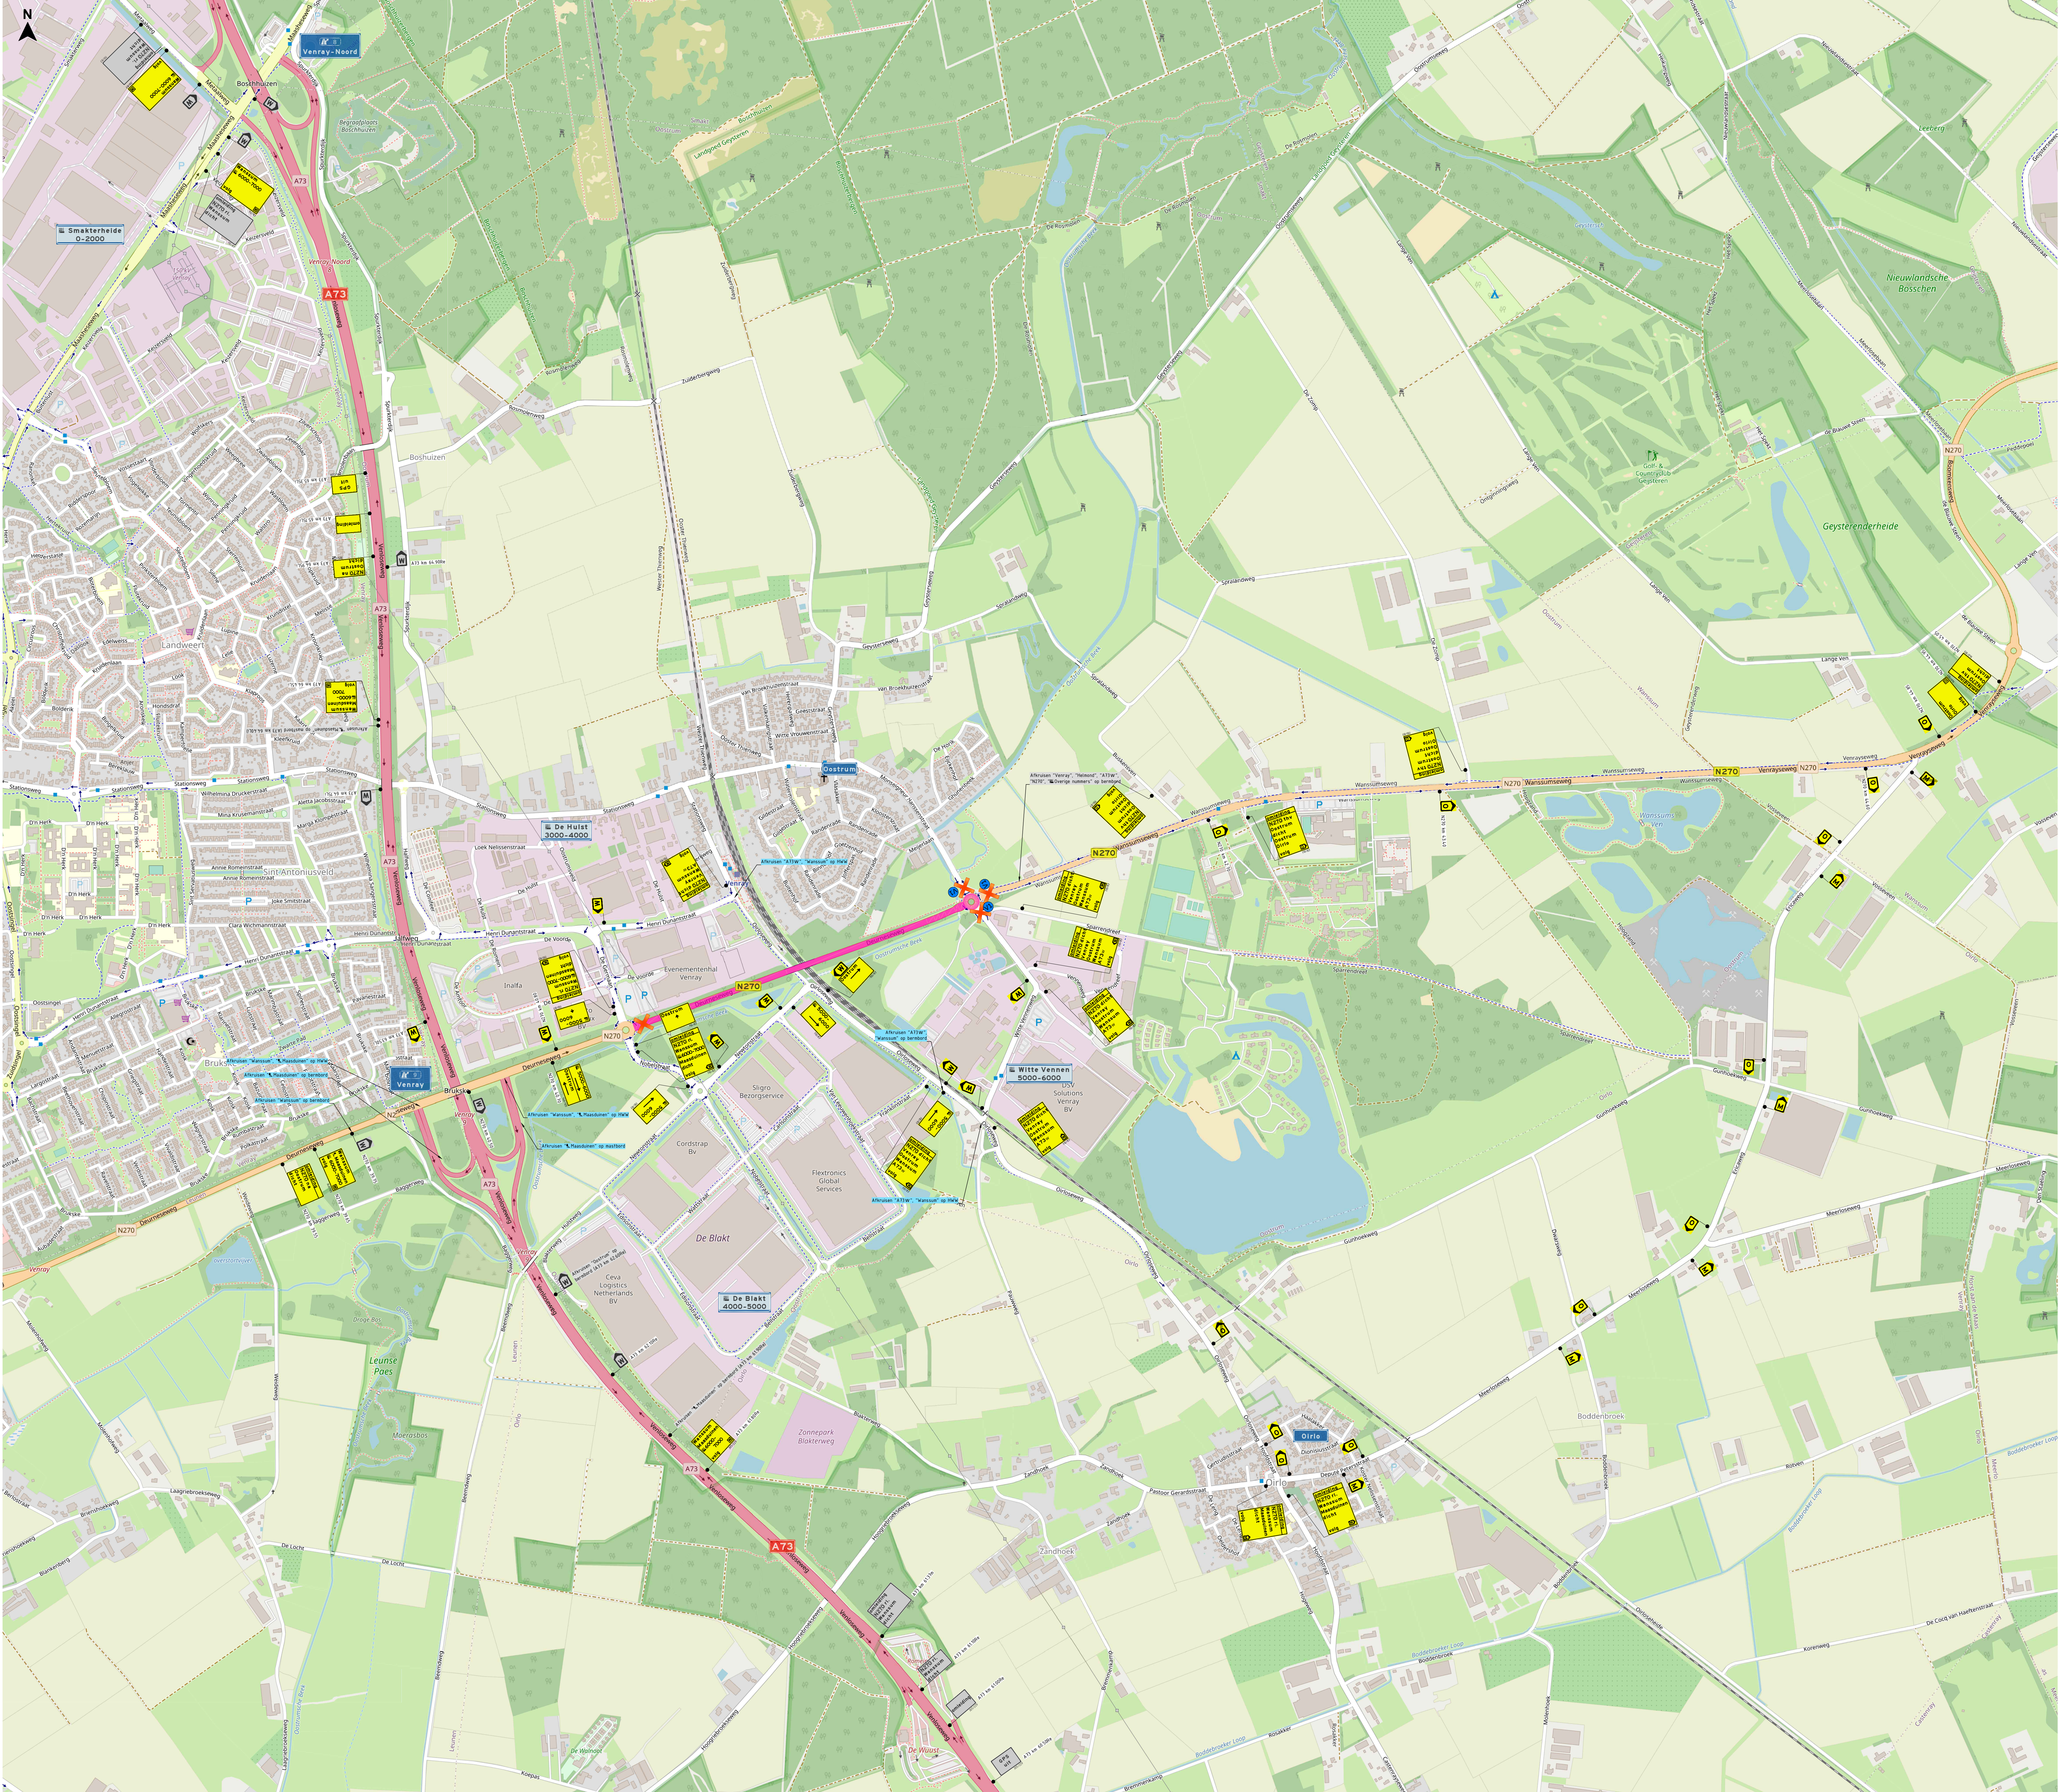

LEGENDA

werkroute / afgesloten wegvak

afgesloten wegvak / afsluiting

letterafmeting

aanwezige tekstborden / routeborden

Voorankondigingsborden

Plaatsen 3 weken voor start werkzaamheden

roterende dicht

Van: ...

Na: ...

Opmerkingen

De tijdelijke bewegwijzering kan niet overal conform de maatvoering (onderlinge afstanden) van de CROW-waardetabel geplaatst worden.

Er zal maatwerk verricht moeten worden om de borden te plaatsen i.v.m. obstakels in de berm zoals geluidschermen, zichtschermen etc.

De tekening is een indicatie van de kilometering van de bebording weergegeven waarbij zoveel als mogelijk is uitgegaan van de plaatsingsafstanden conform CROW.

Bijbehorende afmetingen conform tekening P230593.AZ.103

In gemeente Venray geen borden dichtbij lichtmasten plaatsen i.v.m. mogelijke kabelschade

OPDRACHTGEVER

BESIX

INFO

DATE

28-03-2024

VERSIE

3.0

FORMAAT

A0

TEKENAAR

RRR

CONTROLE

ERA

VERGAVEN

PROJECT

Realisatie N270 Via Venray

OMSCHRIJVING

Fase 1B, afsluiten N270 tussen kruising De Blakt en rotonde Witte Venneweg incl. rotonde Witte Venneweg; Omleidingen

LOCATIE

N270 t.h.v. Venray

P230593.OML.103

TEKENINGNUMMER

visscher traffic

3/3