


**Legenda**

- Projectgrens
- Haarwaai hekwerk
- Aanbrengen Gederat, PAKKINGVELLIE FEMO/VAWA S.p.A. Type HTL-01
- Type HTL-01 met RodePro-MS-03
- Kantverharding achteraanband
- Kant Rietlaag B55 K7
- Opstaplaag 100/200 mm
- Gevelband 60/100/200 mm in beton
- Troostlaag RW5 H12/25/200 mm in beton
- Buizenruband profiel 300/475/300 mm in beton
- Verloopband RW5 - av
- Verloopband 60/100 - av
- Verloopband RW5 - Lansen
- HOV-Rubban betonconcrete RW5
  - 10 mm AC 21 Base 0,1
  - 10 mm AC 21 Base 0,2
  - 10 mm AC 21 Base 0,3
  - Bestaande fundering
- Rubban afsluitstrook ABS
  - 10 mm AC 21 Base 0,1
  - 10 mm AC 21 Base 0,2
  - Bestaande fundering
- Falspel afsluitstrook AF3
  - 10 mm AC 21 Base 0,1
  - 10 mm AC 21 Base 0,2
  - 10 mm AC 21 Base 0,3
  - Bestaande fundering
- Troostlaag 100/200/300mm, grk. Lantienverharding
- Doortrek geleidelijke Betalagel 300/300mm, grk. Lantienverharding
- Doortrek geleidelijke groefstrook 100/100/100mm
  - groefstrook, vlakke kroonlijp afwerking
  - vriesdun met 5V 8 mengsel 2 slag
- Aanbrengen spaarste in asfalt
  - Aansluiting bestaand aan nieuw afsluitstrook
  - Volgens standaard detail 16-02 (strookvoel)
- Aanbrengen oeverstraken 0,50 markering thermoplaat
- Aanbrengen 1-3 0,50 markering thermoplaat
- Aanbrengen 1-3 0,50 markering thermoplaat
- Aanbrengen 1-3 0,50 markering thermoplaat
- Aanbrengen 0,3-2,7 0,50 markering thermoplaat
- Aanbrengen kantstrook 0,50 markering thermoplaat
- Aanbrengen binnestrook 0,50 markering thermoplaat
- Aanbrengen oeverstrook 0,50-0,50 markering thermoplaat
- Aanbrengen stopstrook 0,20 markering thermoplaat
- Aanbrengen stopstrook 0,20 markering thermoplaat
- Deppelstenen bere f.b.v. gereserveerd
  - 10/120m onder haarsel
- Deppelstenen bere f.b.v. waterberging
  - 10/120m onder haarsel
- Aanbrengen heidegand f.b.v. begroeiing
  - 0,40m loof derden
- Aanbrengen HWA-rieling
  - beton inopstap
  - beton met 100mm afwerking
  - met 100mm afwerking
- Aanbrengen HWA-rieling
  - beton inopstap
  - met 100mm afwerking
- Aanbrengen afsluitstrook 60-V helling 11
  - Aansluiting PVC #125mm (overlief)
- Aanbrengen afsluitstrook 60-V helling 11
  - Aansluiting Beton (overlief)
- Aanbrengen nieuwe putrand met dekaf
  - conform J-26
- HWA-rieling-kuk
- HWA-Lansen-kuk
- Aanbrengen nieuwe htaal in standp
- HWA kaksansluiting PVC #125mm
- Afsluitrichting
- Nieuwe hoogte
- Bestaande maaiveld hoogte
- Bestaande rieling

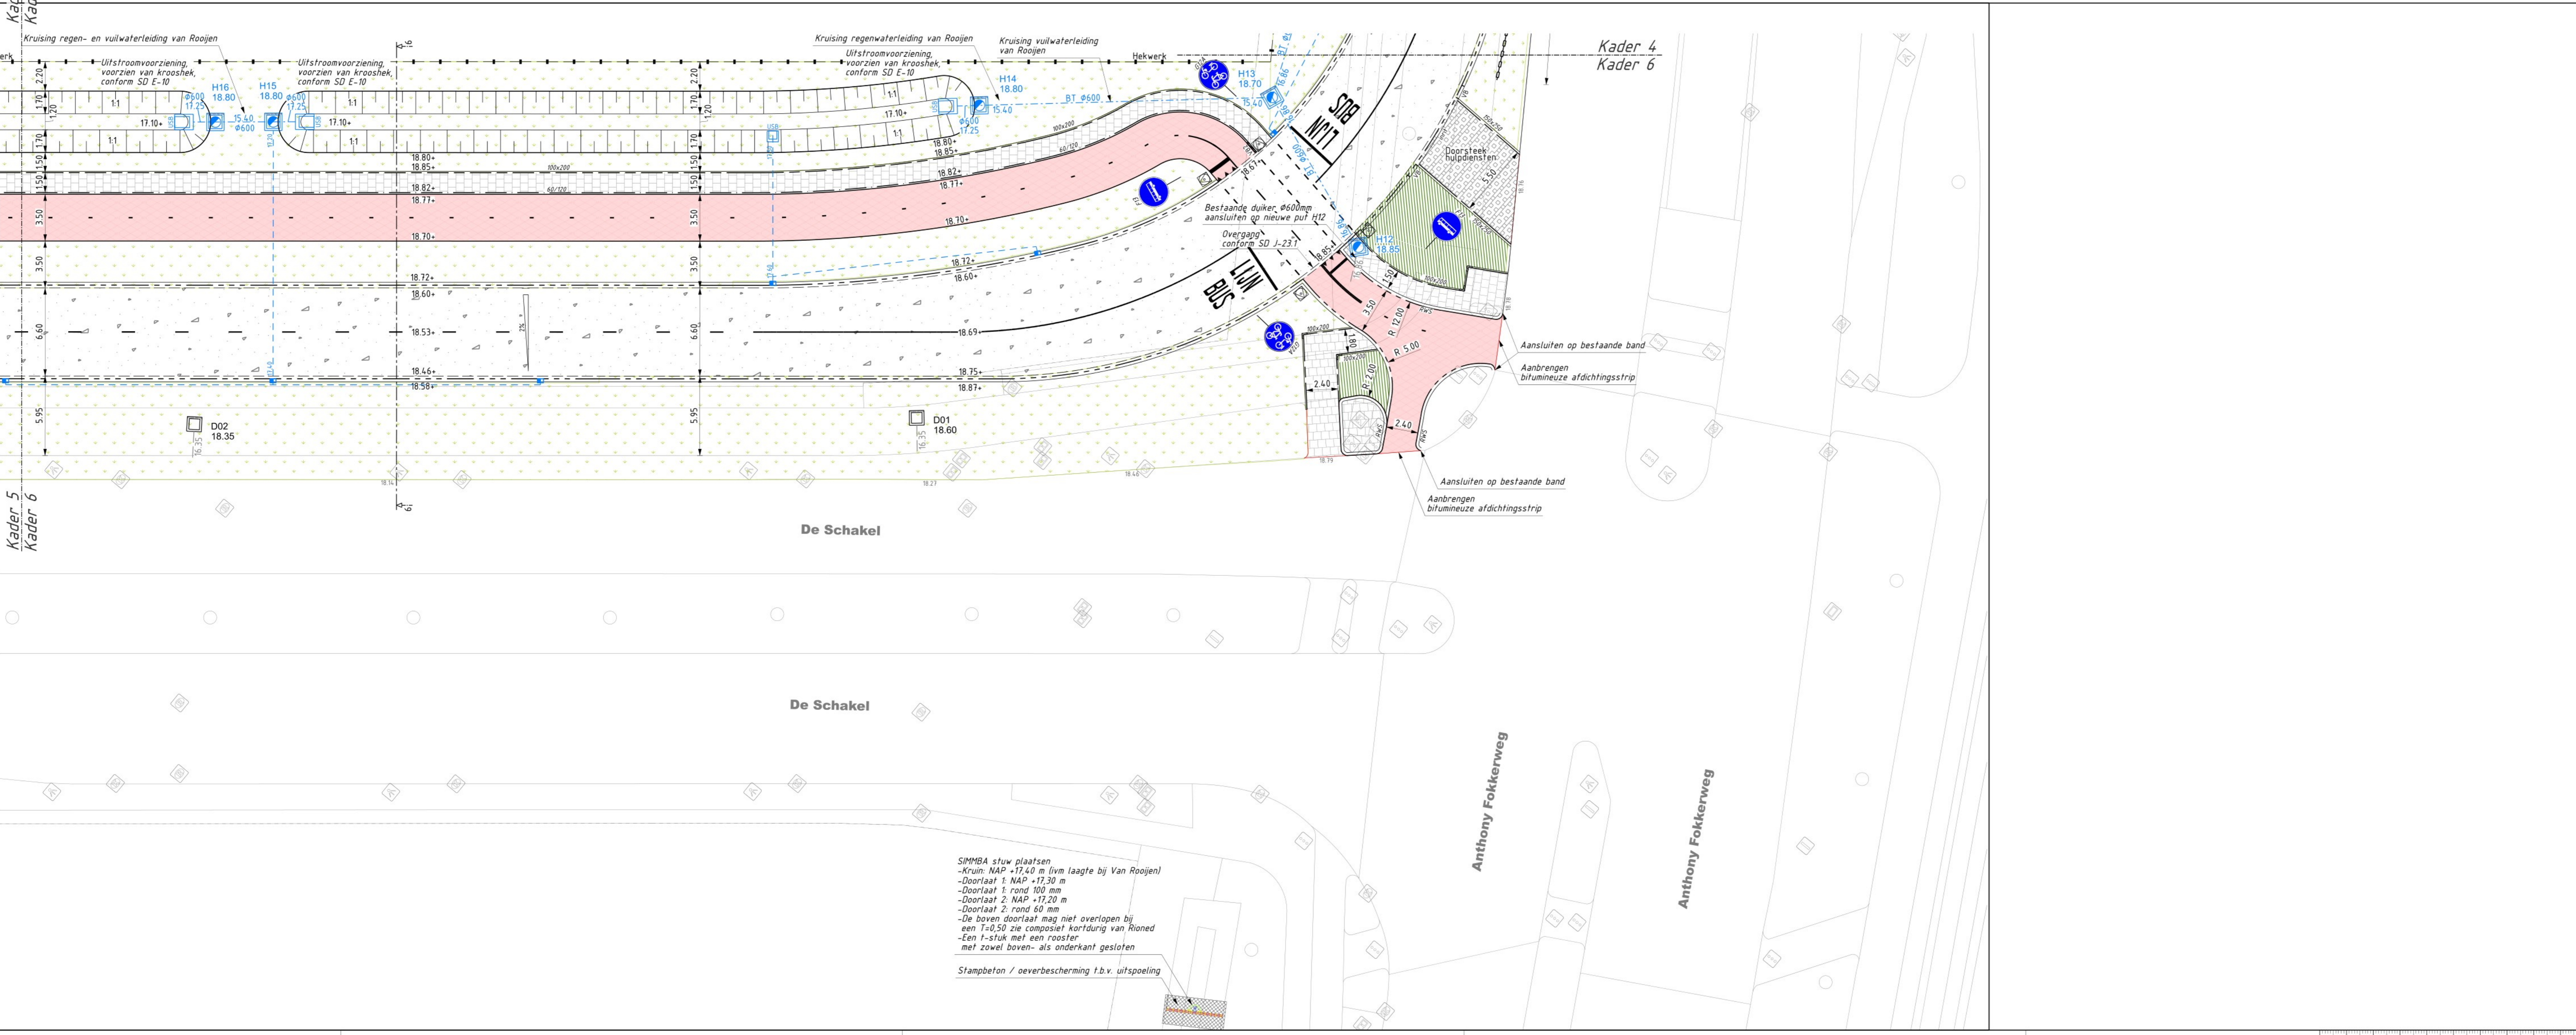

**Locatie**

**EINDHOVEN** Stadsbedrijf  
 afdeling Voorbereiding & Projectrealisatie

**HOV3 Anthony Fokkerweg West**  
 Aanlegtekening

Bladnr:	Bladnr:	Bladnr:	Bladnr:	Bladnr:	Bladnr:
1	2	3	4	5	6

Alle tekeningen conform de tekenregels van de gemeente Eindhoven d.d. 1 januari 2020. Metten in mindte, indien niet anderszins vermeld, de tekenregels van de gemeente Eindhoven d.d. 1 januari 2020.

Projectnummer: CIVT-20230003  
 Blad - 06