
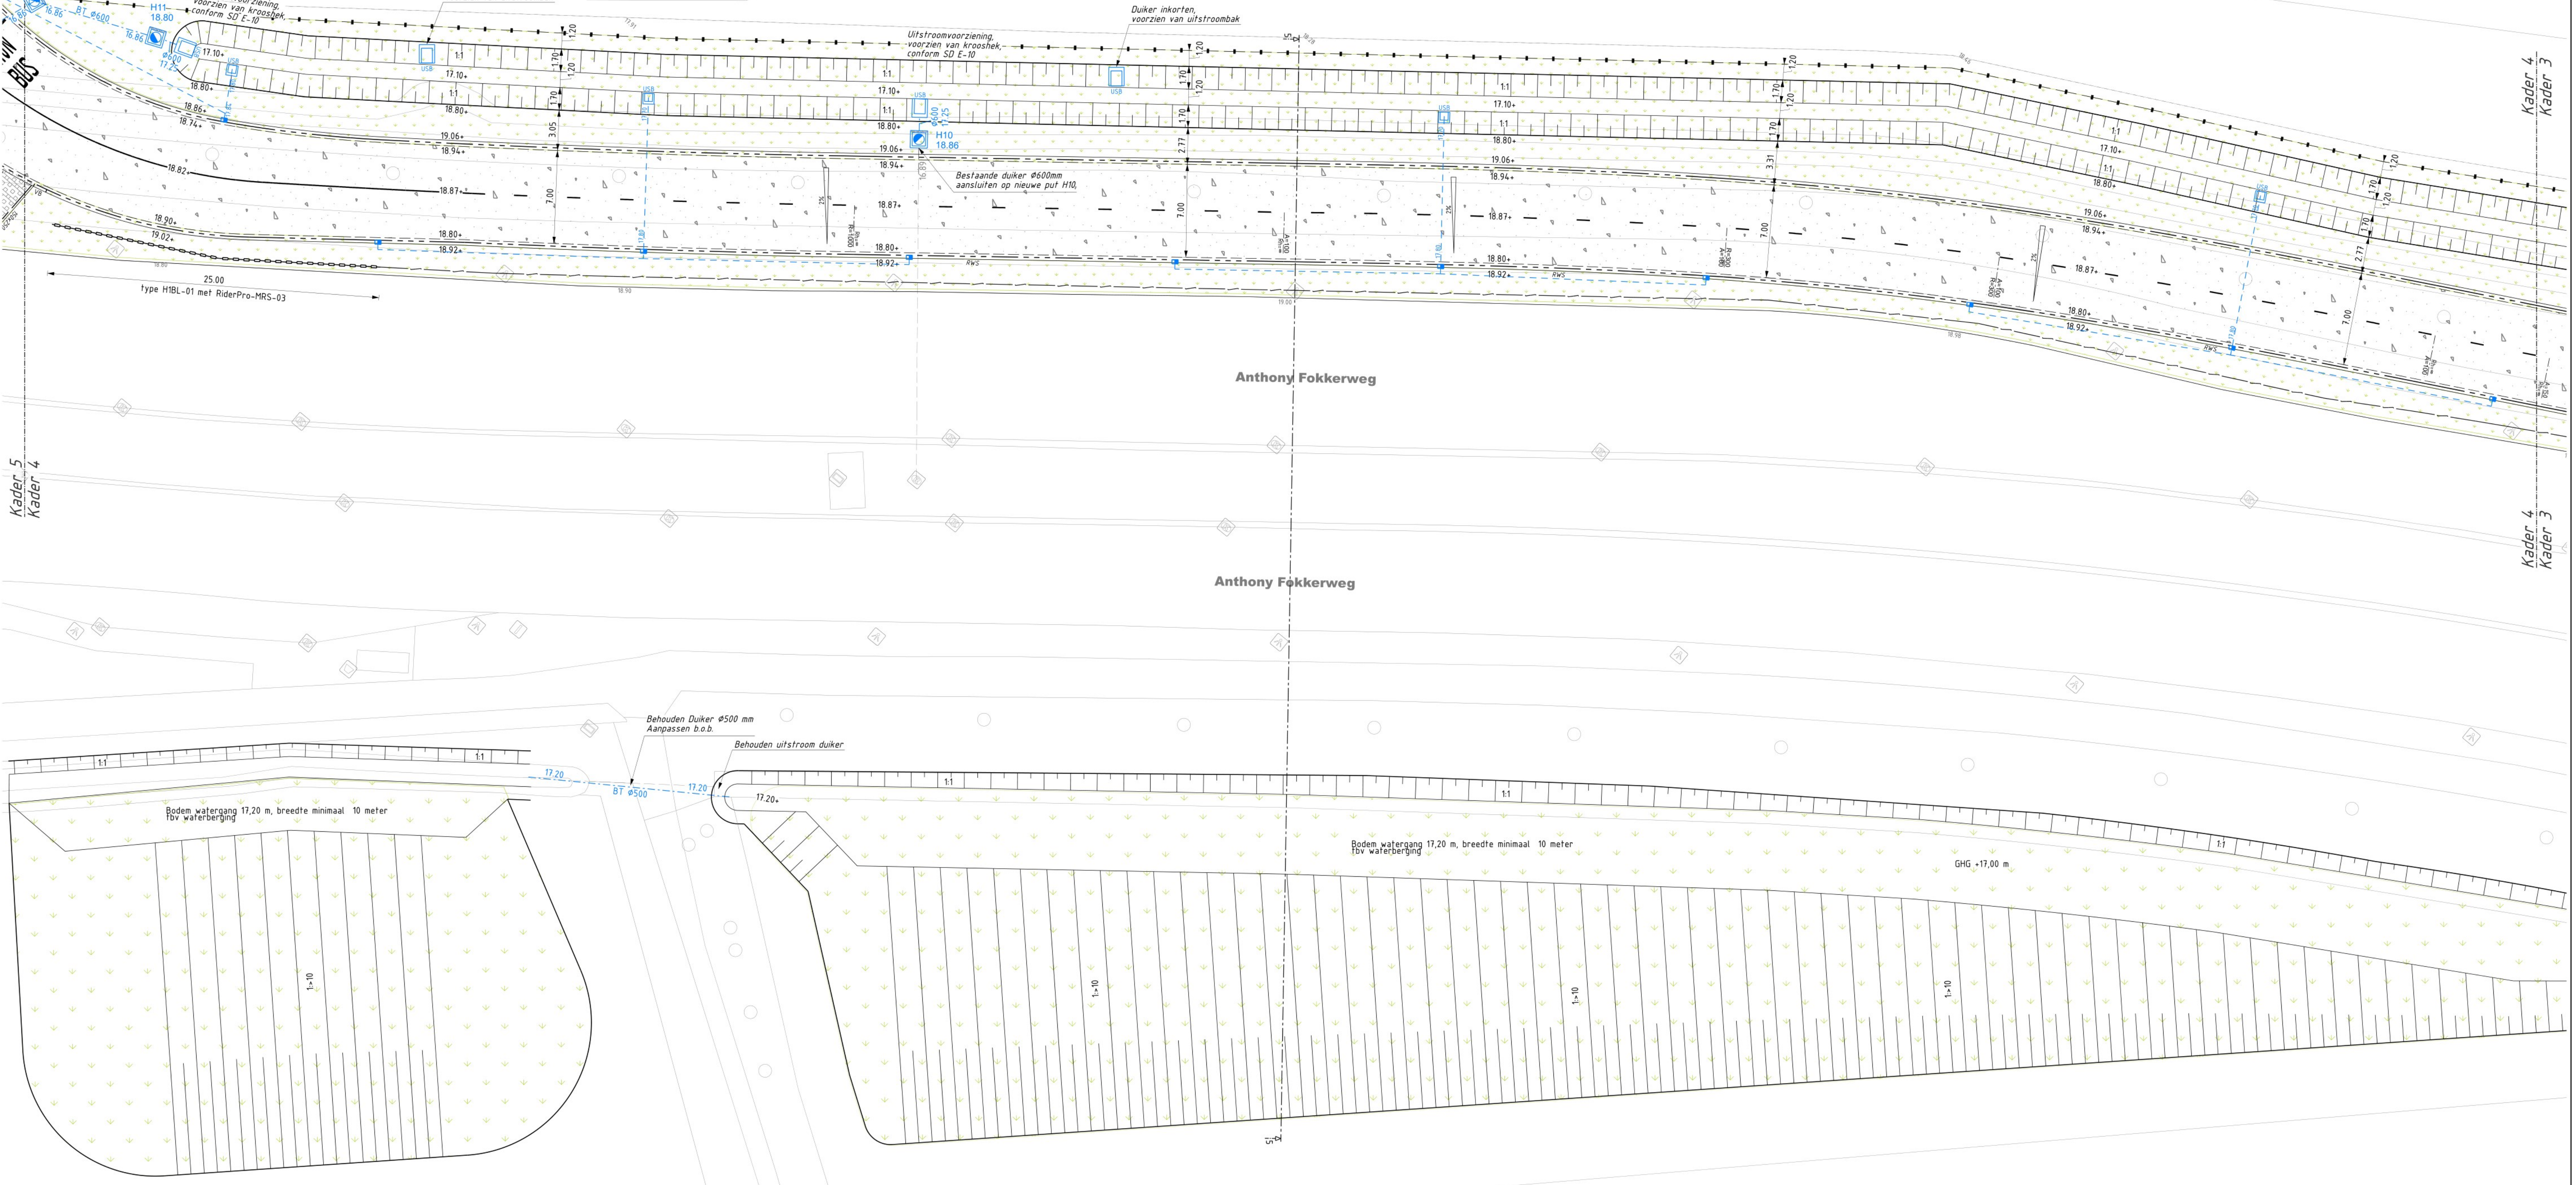


Legenda

- Projectlijn
- Hoofdwegen
- Aanbrengen Gederdeld, met behulp van FEMOVARA S.p.A. type HTL-01
- Type HTL-01 met RiderPro-MHS-03
- Kantverharding achteraanband
- Kant Rielaag 855 K1
- Opstaplaag 850/800 mm
- Opstaplaag 750/250 mm in beton
- Gedeelte 60/120/200 mm in beton
- Trottoirband RWS H5/225/200 mm in beton
- Bussierband profiel 300/1/25/30 mm in beton
- Verloopband RWS - wv
- Verloopband 60/120 - wv
- Verloopband RWS - Lencen
- HOV-Ribbaan betonverstuip 80/1 - 10 mm AC 11 sorf 10 - 20 wv
- 120 mm AC 12 base 10 - 10
- 120 mm AC 13 base 10 - 10
- Bestaande Funtering
- Ribbaan afwaterput 400 - 120 mm AC 11 sorf 10 - 20 wv
- 120 mm AC 12 base 10 - 10
- 120 mm AC 13 base 10 - 10
- Bestaande Funtering
- Falsoplaag afwaterput 400 - 120 mm AC 11 sorf 10 - 20 wv
- 120 mm AC 12 base 10 - 10
- 120 mm AC 13 base 10 - 10
- 120 mm AC 13 base 10 - 10
- Bestaande Funtering
- Trottoir band 80/120/200 mm, type Lichteband
- Dorsten, gedrukte Betonlegel 300/300/40 mm, type Lichteband
- Dorsten, gedrupte betonlegel 400/400/50 mm, type Lichteband
- grasbetondek, lokale toekomstige afwatering - velden met 5V 8 m lang 2.50 m lang
- Aanbrengen stopstap 0.50 m markering thermoplast
- Aanbrengen 1-3 0.50 m markering thermoplast
- Aanbrengen 1-1 0.50 m markering thermoplast
- Aanbrengen 0.3-2-2 0.50 m markering thermoplast
- Aanbrengen keuzestap 0.50 m markering thermoplast
- Aanbrengen draagstap 0.50-0.50 m markering thermoplast
- Aanbrengen stopstap 0.30 m markering thermoplast
- Diepgroeven berm f.v.v. grasstrook 10 x 120 m onder haard
- Diepgroeven berm f.v.v. plantvak heester 10 x 6.10 m onder haard
- Diepgroeven berm f.v.v. waterberging 10 x 120 m onder haard
- Aanbrengen heidegras f.v.v. begroeiing 0.50 m loor derde
- Aanbrengen HVA-nedering - beton inopstap - beton inopstap - met grintdek 1-10 m hoogte
- Aanbrengen HVA-nedering - beton inopstap - met grintdek
- Aanbrengen afwaterbak 60 x 11 - aansluiting beton (overstap)
- Aanbrengen afwaterbak 60 x 11 - aansluiting beton (overstap)
- Aanbrengen nieuwe putrand met dekpl. conform J-26
- HVA Net-Bak
- HVA Lencen-kok
- Aanbrengen nieuwe hitel en standp.
- HVA kalkaansluiting PVC #125mm
- Afsluchrichting
- Nieuwe hoogte
- Bestaande maaiveld hoogte
- Bestaande rijsing

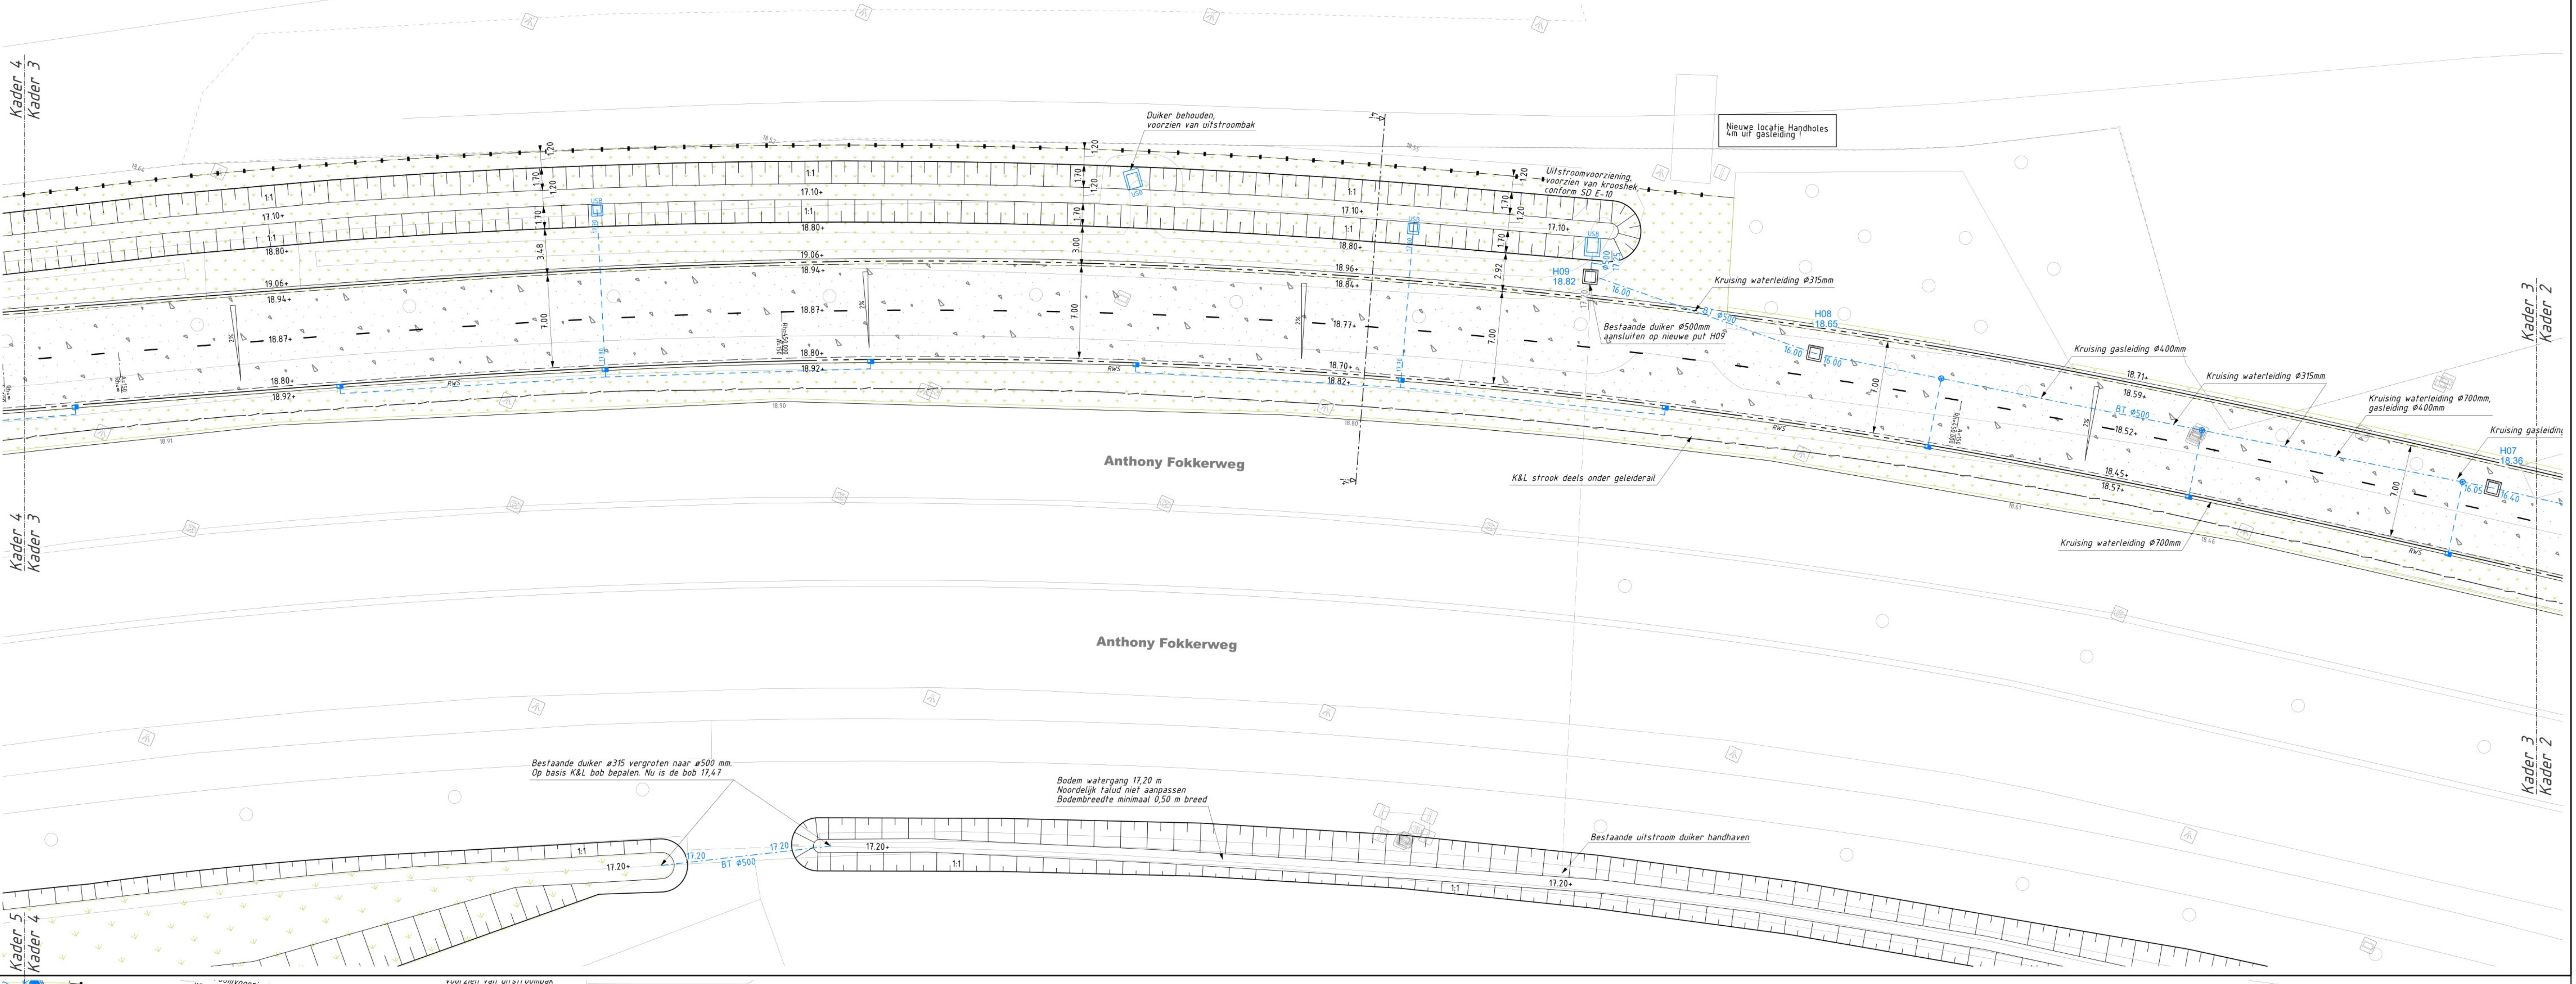

Locatie

EINDHOVEN

sector: Stadsbedrijf
afdeling: Voorbereiding & Projectrealisatie

HOV3 Anthony Fokkerweg West
Anlegtekening

Blad: Blad-05	versie: 01	getypt d.d.: 08-01-2023	gnc: gnc	getekend/gemetseld: REA/VB
bladzijde: 184030001	datum: 08-01-2023			
formaat: 1350 x 841 mm	type: A3			
Alle details conform standaardbladen c.v. januari 2023, Meten in meter, indien niet anderszins vermeld, G.B., deels met G.A.				
Planontwerpen en tekeningen, tevens andere aanpakken				

projectnummer: CIVT-20230003

bladnummer: BLAD - 05