


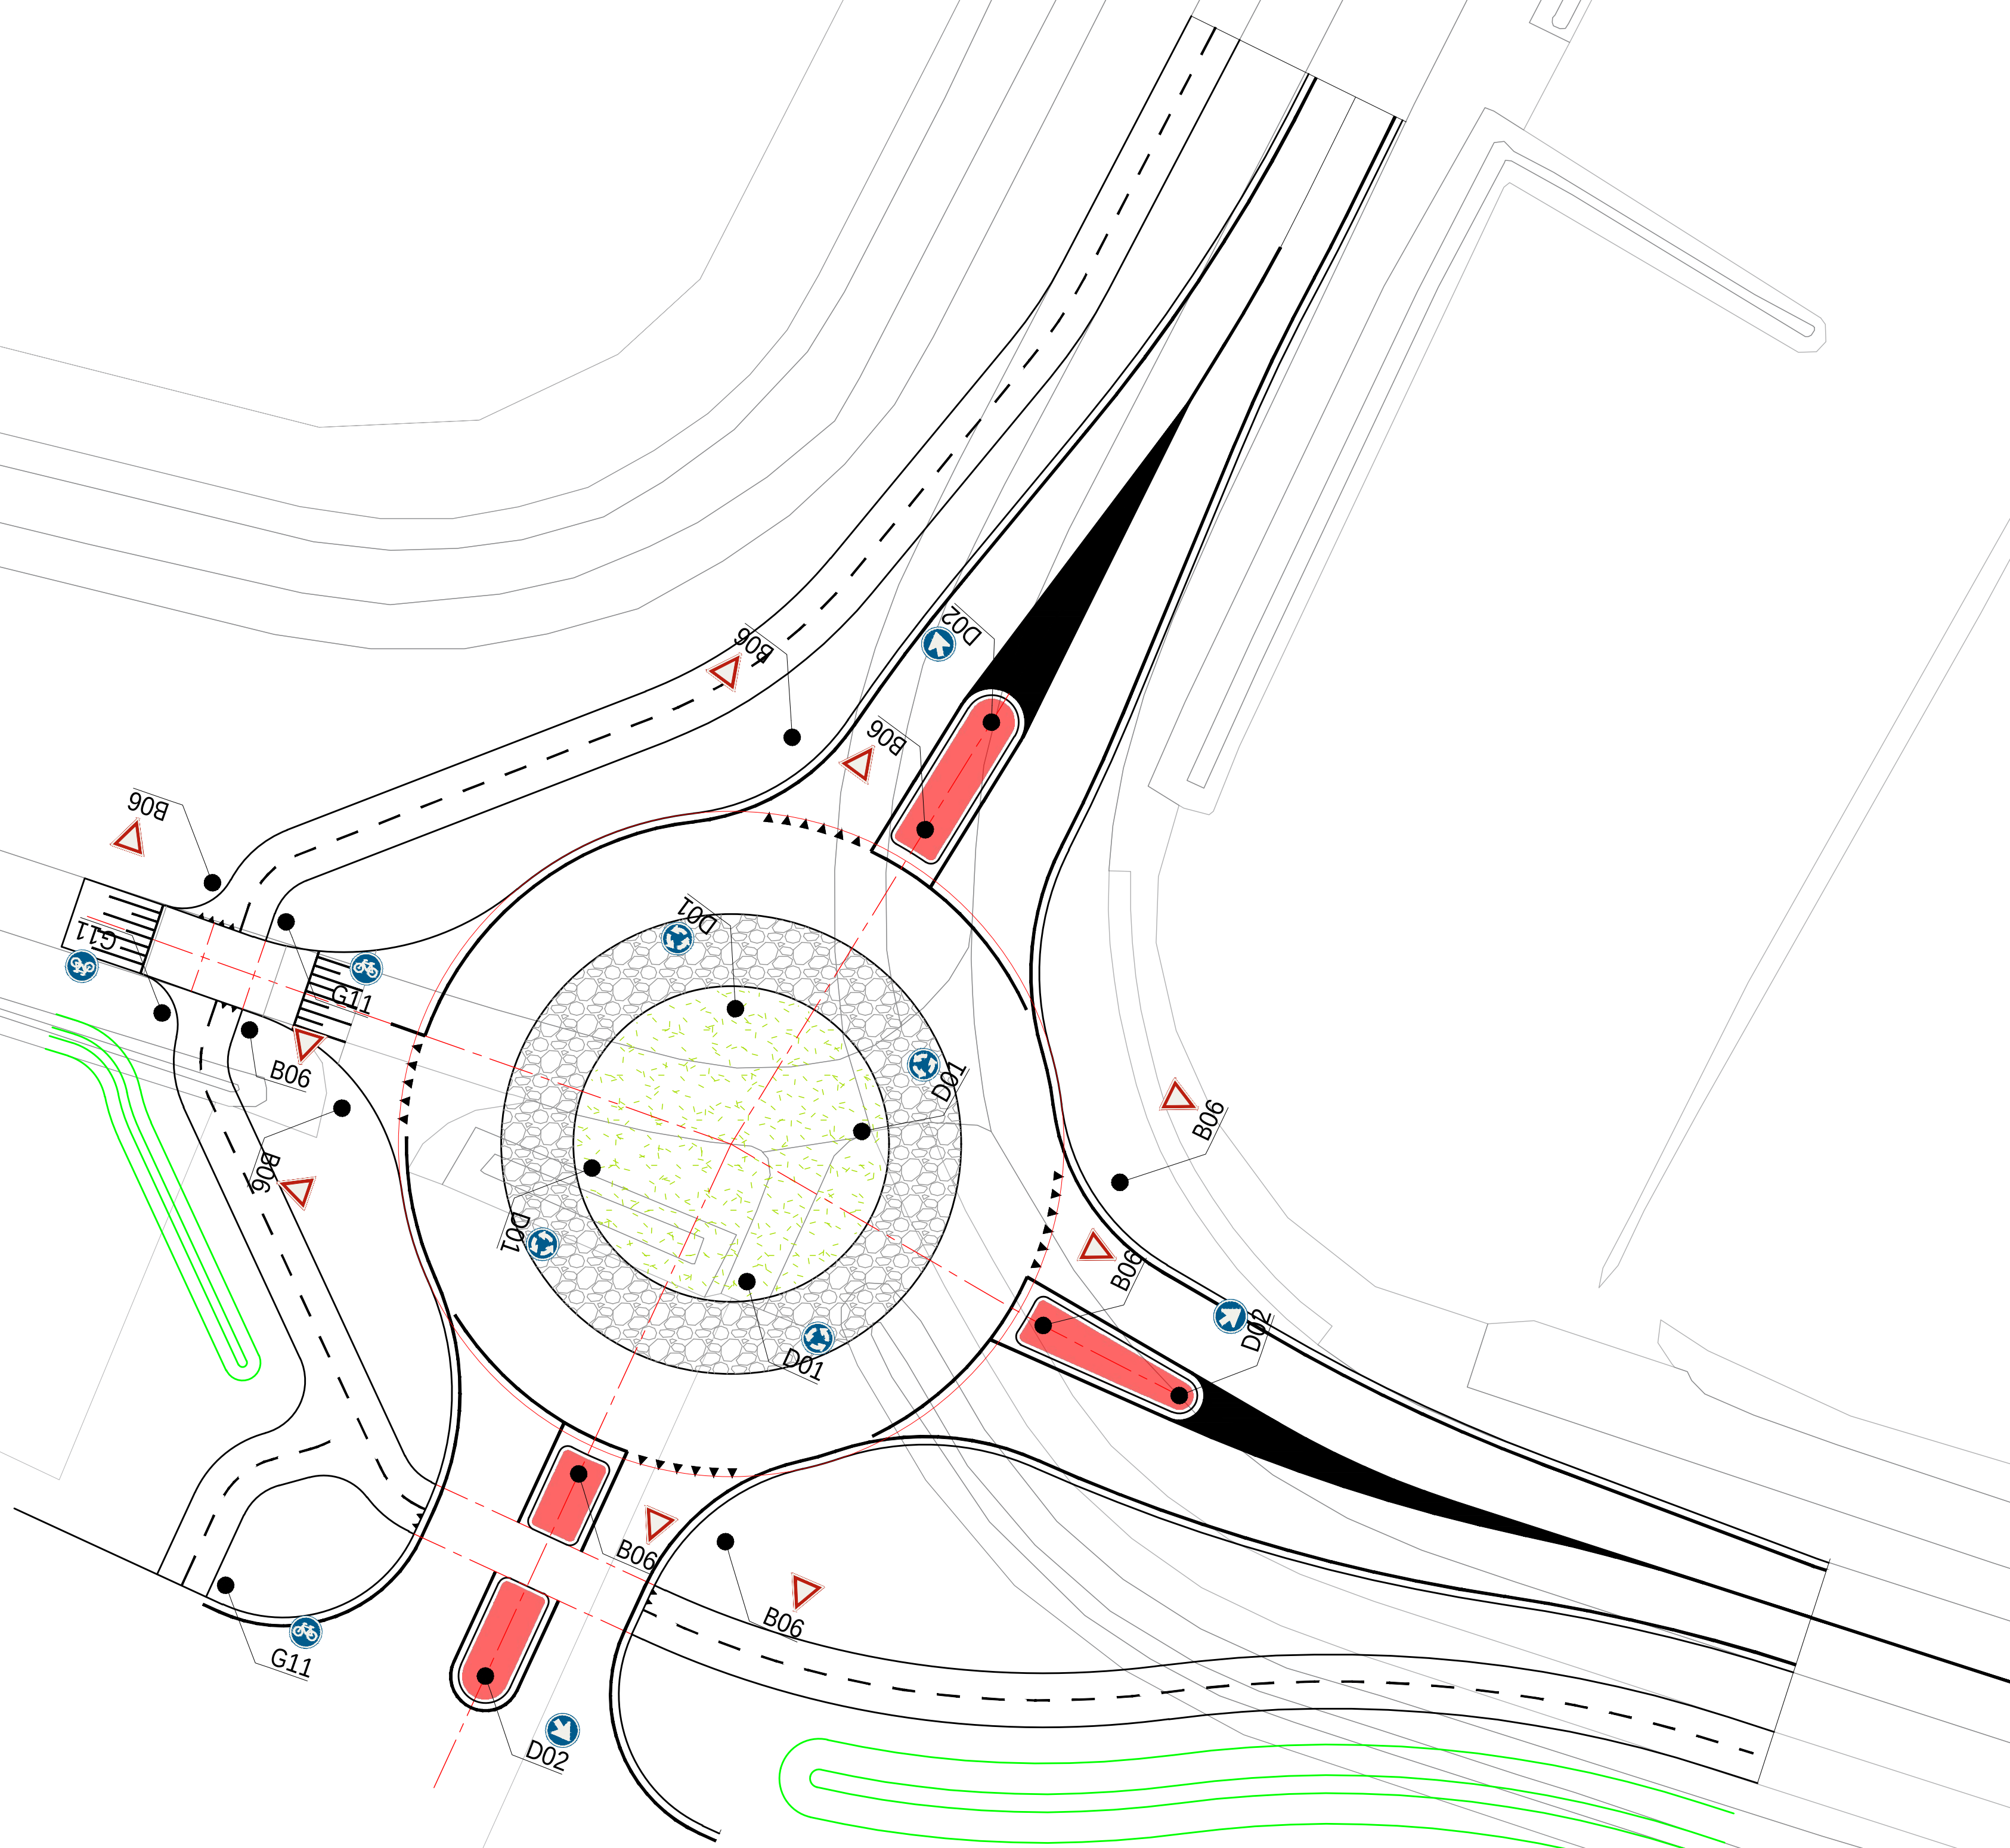

Versie	Datum	Wijziging	Getekend				Gekeurd
2	25-01-24	Bebordingsplan n.a.v. herziening ontwerp				-	-
Projectnr.	Tekeningnr.	Schaal	Bladform.	Getekend	Datum	Gecontroleerd	Goedgekeurd
6619	3	1:250	A1	M Heeres	11-01-2024	M Kanninga	
Project : Rotonde Blauwe Poort Winschoten							
Onderwerp : Bebordingsplan							
Opdrachtgever : Provincie Groningen / Gemeente Oldambt							
							
				AANNEMERSBEDRIJF KOEN MEIJER BV			
Transportweg 32 9645 KX Veendam - tel. 0598-627999 - fax 0598-636135 - www.koenmeijer.nl - info@koenmeijer.nl							
P:\Projecten\Gemeente Oldambt\Oldambt - Rotonde Oostereinde\02. Tekeningen\Ontwerp Blauwe Poort Winschoten 2024\0111.dwg							

