


Situatie N285
SCHAAL 1 : 200

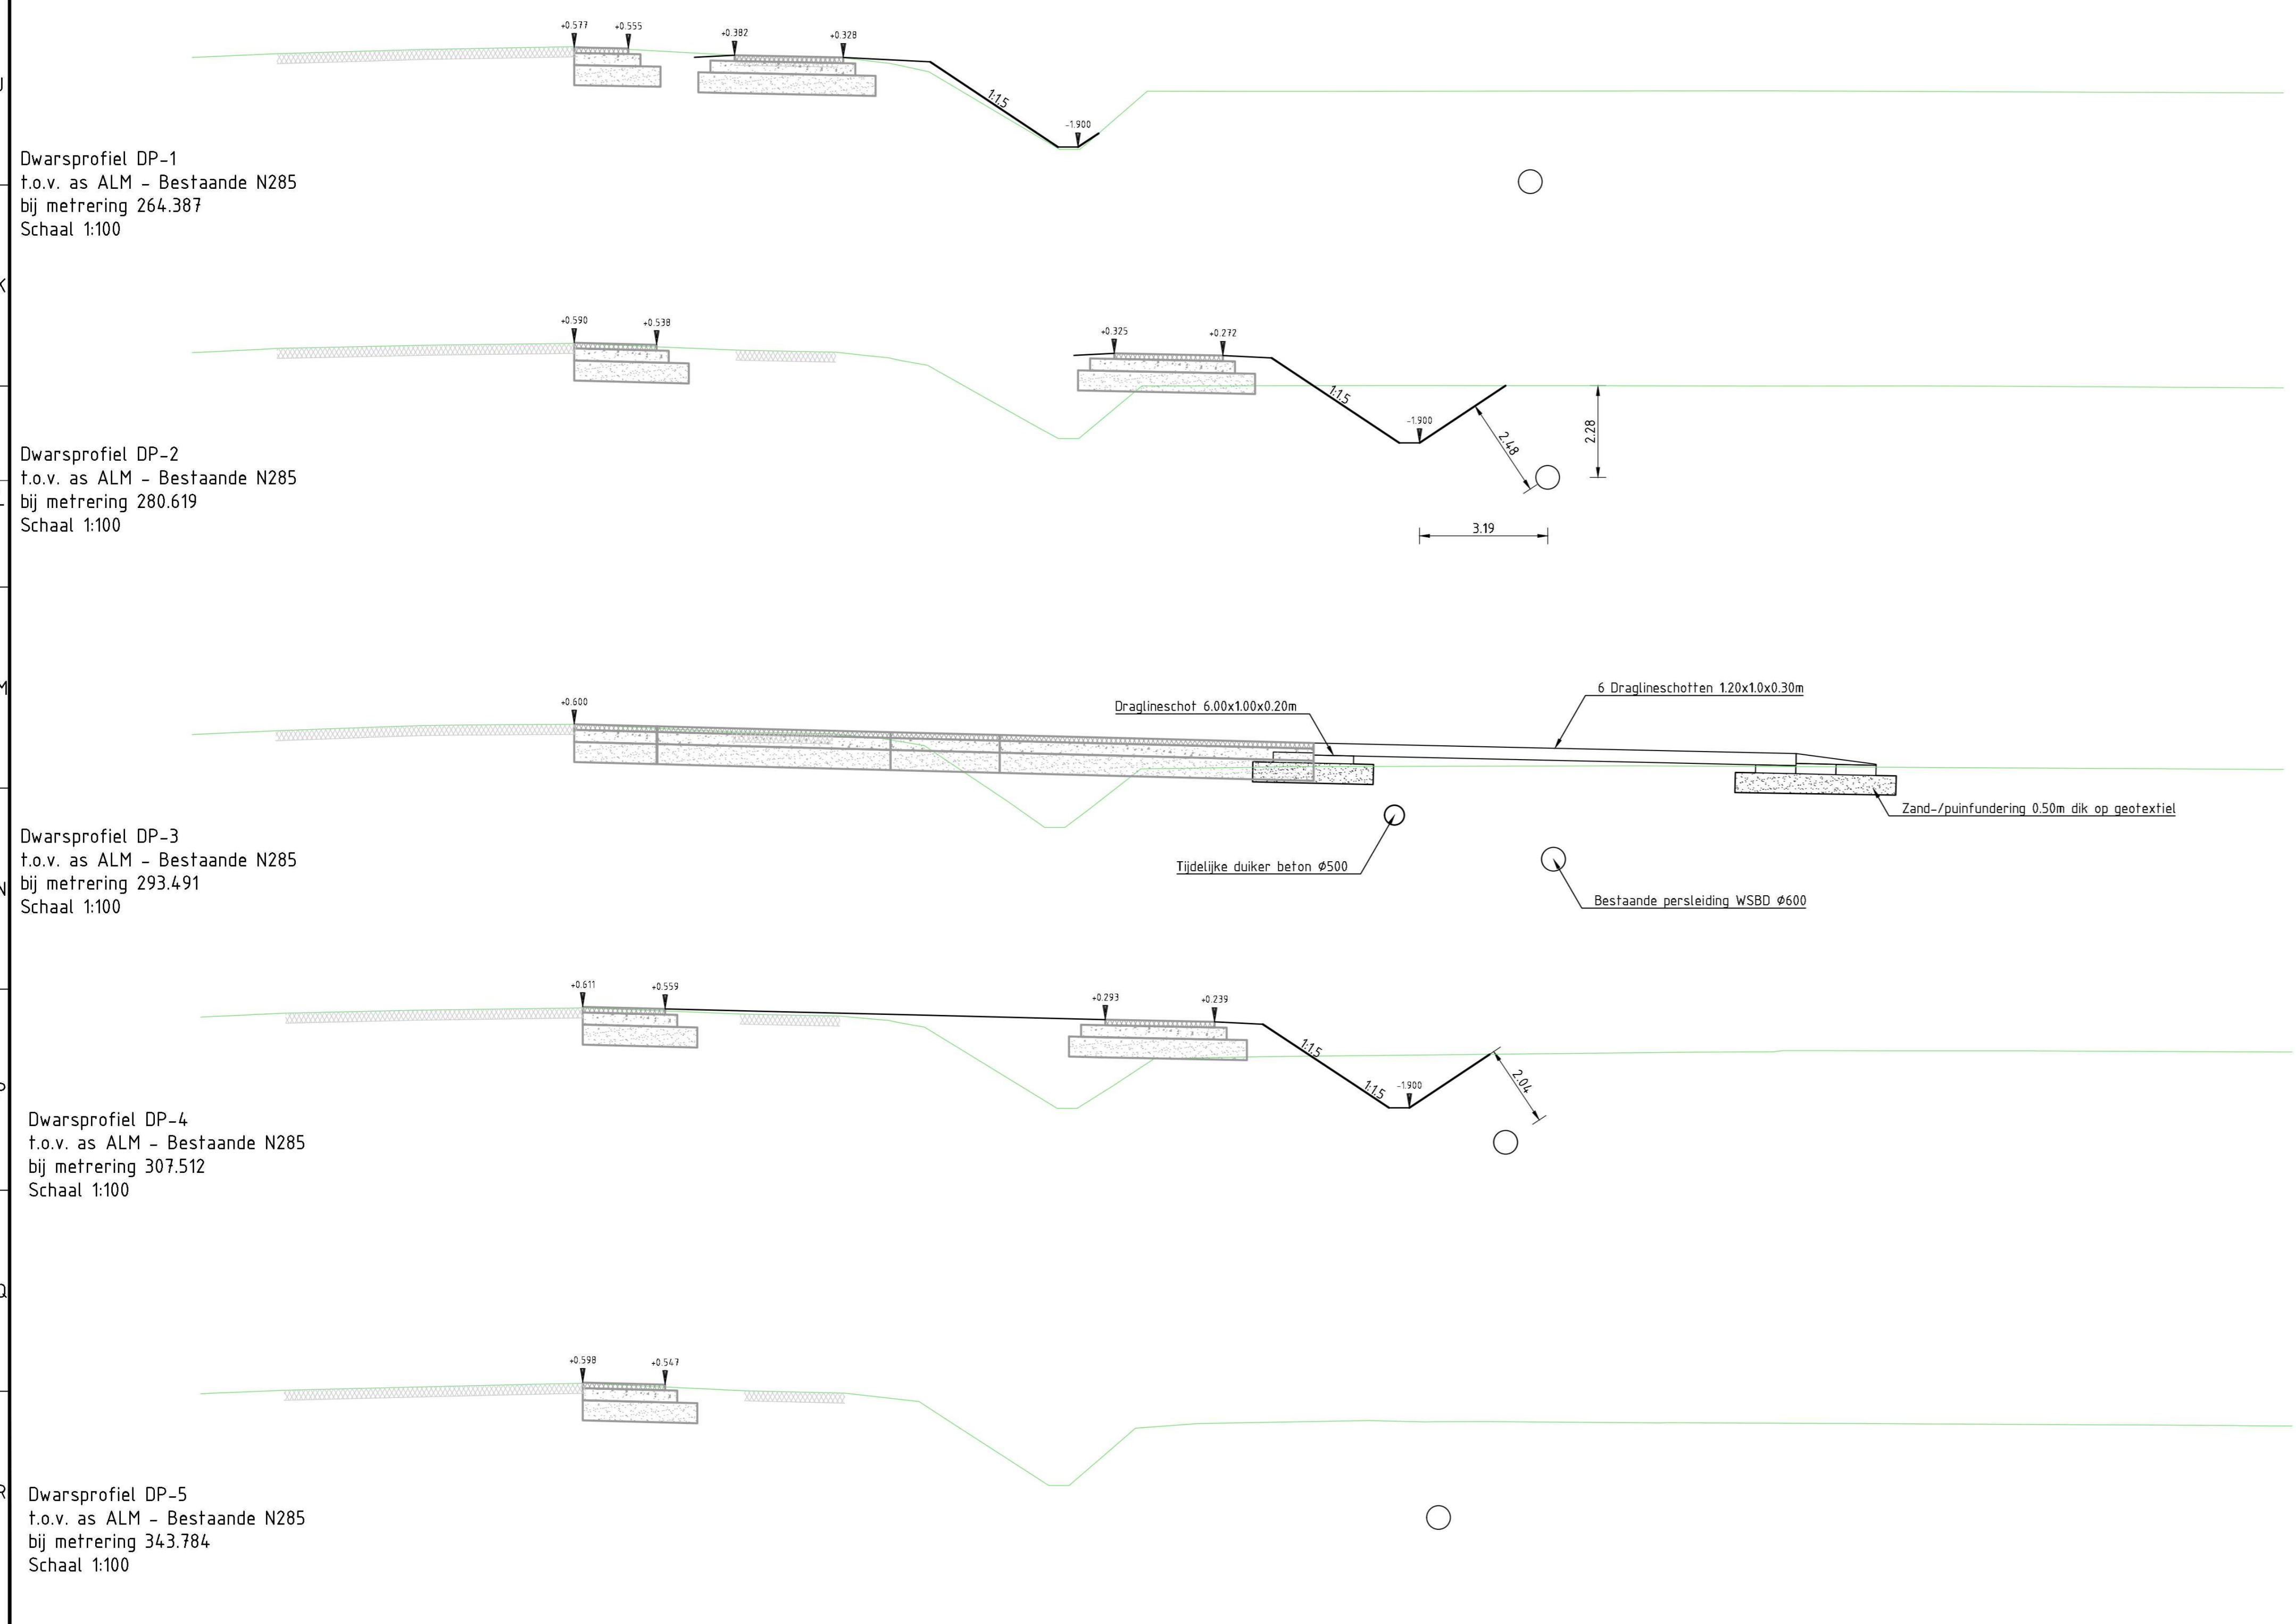


LEGENDA FASERING

	Kantverharding
	Dampen walergang
	Tijdelijk asfalt
	Tijdelijke markering
	Demarkeren
	Opbreken verharding

LEGENDA OVERHOOGTE

	Overhoogte
	Zand
	Dampen bestaande sloten
	Bestaande kant verharding
	Hoogte overhoogte
	Hoogte overhoogte f.o.v. situatie
	Hoogte overhoogte f.o.v. situatie
	Hoogte huidige maaiveld f.o.v. N.A.P.
	Hoogte huidige maaiveld f.o.v. N.A.P.
	Bij bags met zand/grond
	Zakbaak

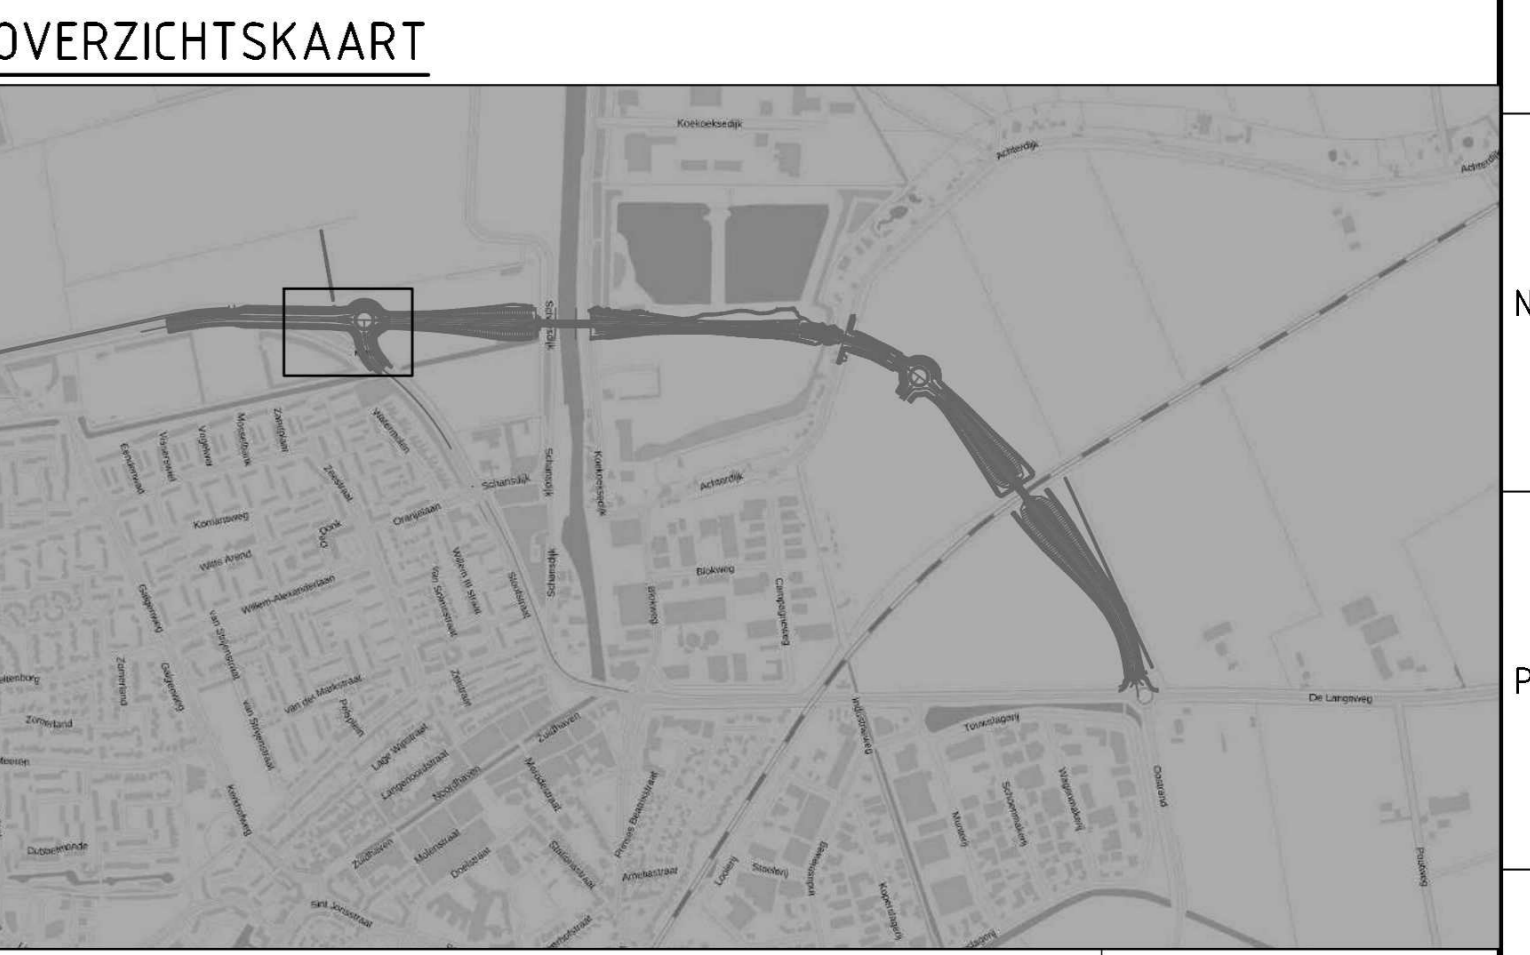

Provincie Noord-Brabant

MOURIK

N285 NOORDELIJKE RANDWEG ZEVENBERGEN

GW/W
FASERING
Bouwinrit vak 1
Situatie en dwarsprofielen

ontworpen	26-04-2024	status	DEFINITIEF
gecontroleerd	26-04-2024	schaal	1:200
uitgegeven	26-04-2024	blad	1200

Project: P14420023-TEK-WV-049-FAS
Schaal: 2.0