



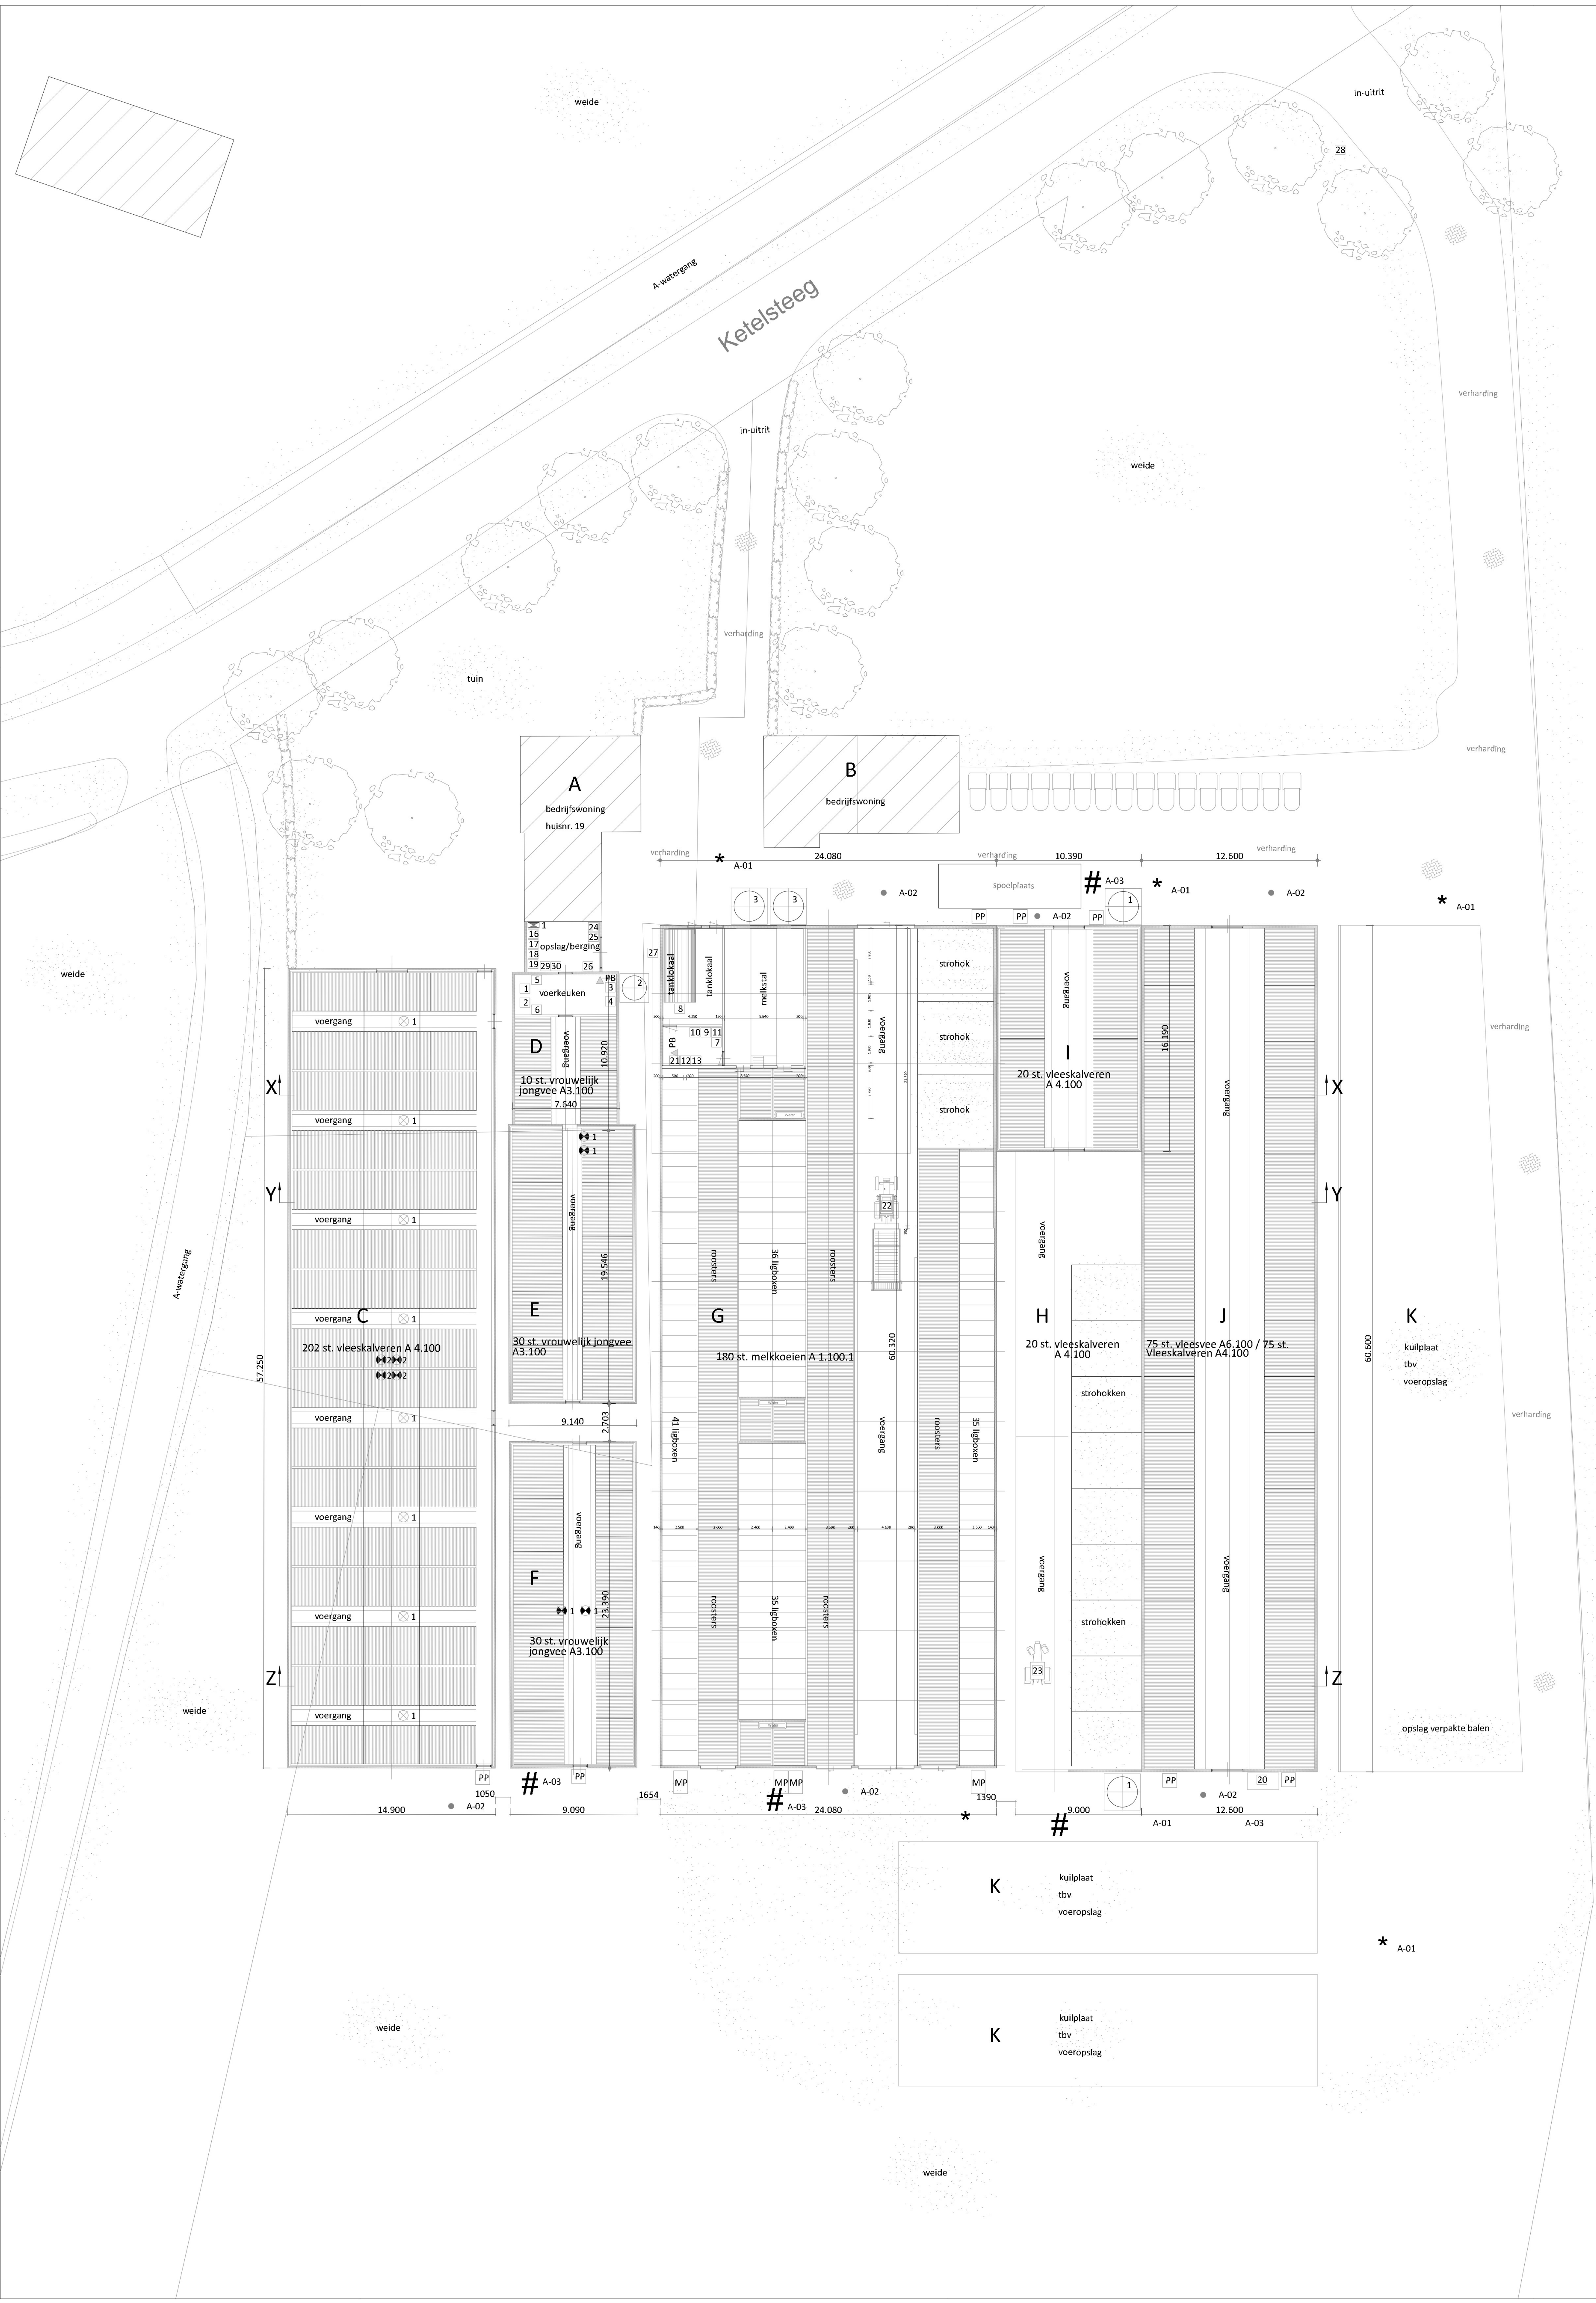

Doorsnede gebouwen

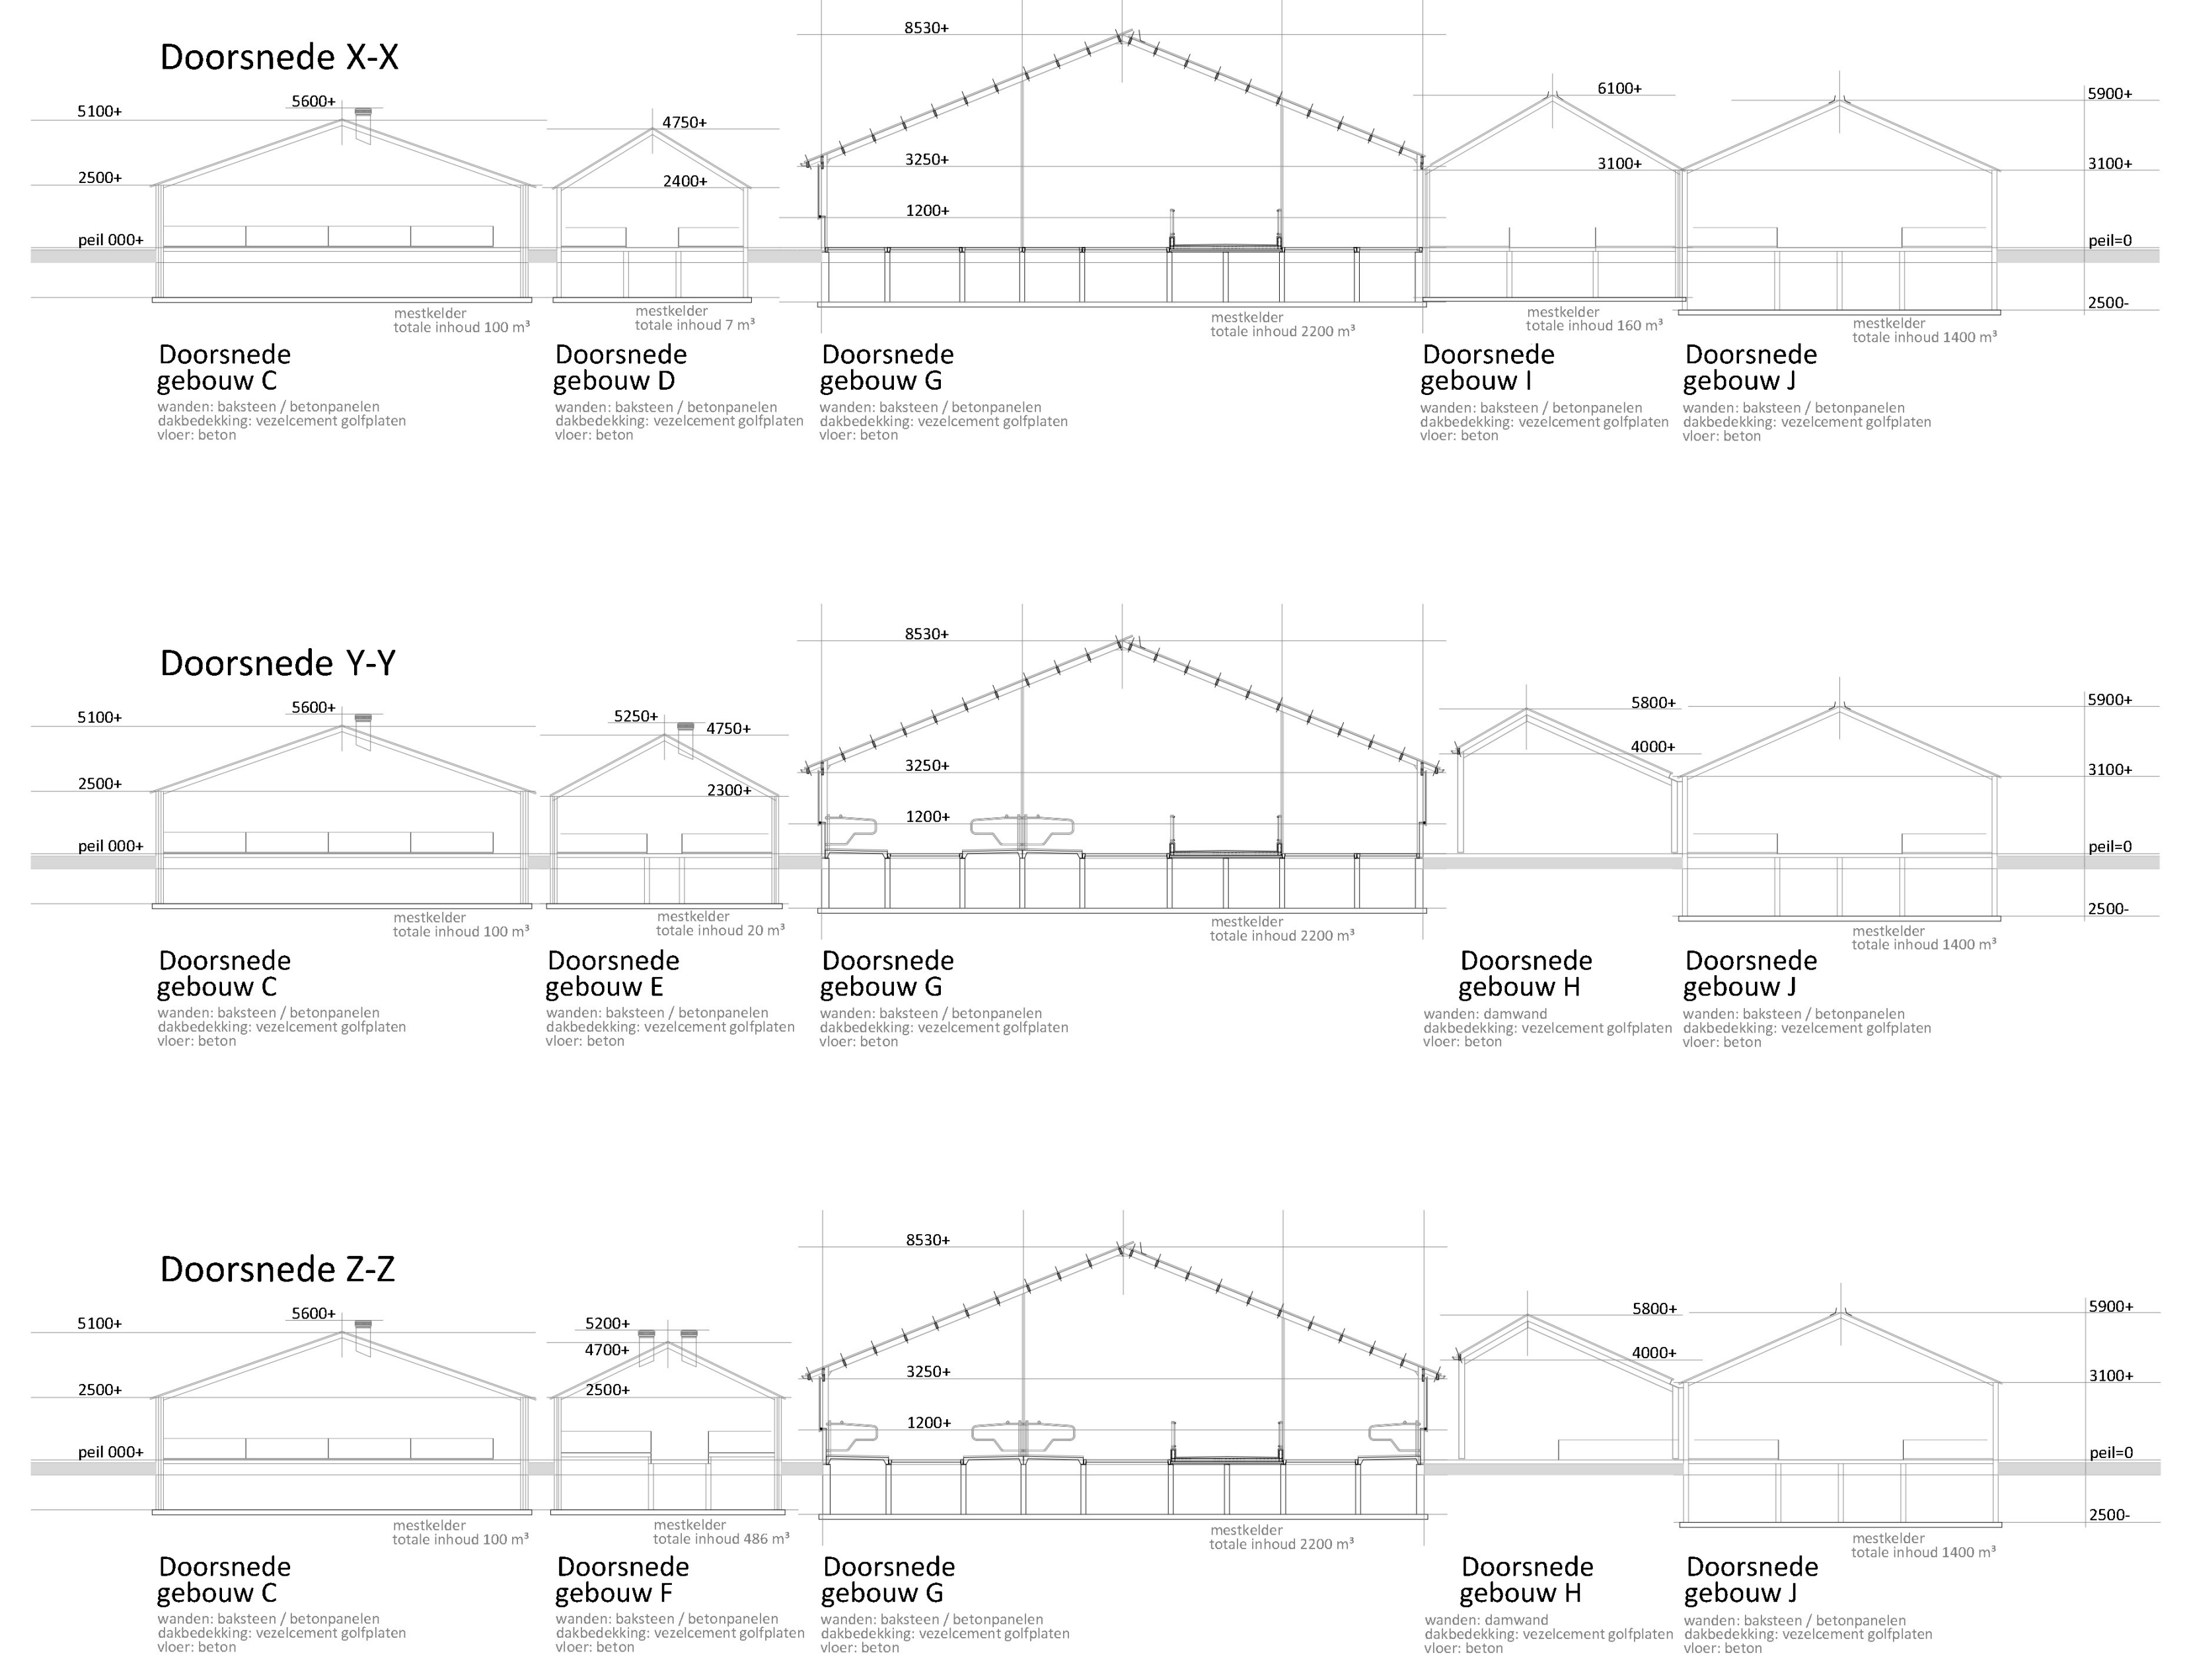

Aan- en afvoerbewegingen

symbool	omschrijving
★	toelevering veevoer
A-01	aan en afvoer vee
A-02	afvoer mest

Gebouwen

symbool	omschrijving	aantal dieren
A	bedrijfswoning	-
B	bedrijfswoning	-
C	vleeskalverenstal	202 st. vleeskalveren A 4.100
D	Jongvee	10 st. vrouwelijk jongvee A3.100
E	Jongvee	30 st. vrouwelijk jongvee A3.100
F	Jongvee	30 st. vrouwelijk jongvee A3.100
G	rundveestal	180 st. melkkoeien A 1.100.1
H	vleeskalveren	20 st. vleeskalveren A 4.100
I	vleeskalveren	20 st. vleeskalveren A 4.100
J	vleeskalverenstal	75 st. vleesvee A 6.100 / 75 st. Vleeskalveren A 4.100
K	kulplaat	-

Legenda

symbool	omschrijving	aantal	vermogen (kW p/st.)	eenheid
1	voersilo	2	0,75	6 ton
2	voersilo	1	0,75	8 ton
3	voersilo	2	0,75	14 ton
PP	pompput			
MP	mixput			
PB	poederblusser			
1	waterpomp	1	2,1	-
1	meetventilator	8	0,25	-
1	ventilator rond 800mm	4	0,85	-
2	ventilator rond 800mm	4	1,15	-
1	weegmenger met roerder	1	2,2	1000 ltr.
2	voermenger met roerder	1	2,2	1000 ltr.
3	voorraadvat koud water	1	-	2000 ltr.
4	voorraadvat warm water	1	-	1000 ltr.
5	melkpomp	1	0,9	-
6	overstortpomp	1	0,85	-
7	koelaggregaat	1	2,5	-
8	melktank met roerder en spoelinstallatie	1	0,45	-
9	vacuumpomp	1	1,7	-
10	reinigingsautomaat	1	0,4	-
11	melkpomp	1	1	-
12	boiler	1	9	120 ltr.
13	boiler	1	3,2	120 ltr.
16	opslag zakgoed	1	-	100 kg.
17	medicijnkast	2	-	20 kg.
18	reinigings-/en ontsmettingsmiddelen	1	-	60 ltr.
19	bestrijdingsmiddelenkast	1	-	30 ltr.
20	dieseltank	1	-	2000 ltr.
21	compressor	1	-	-
22	tractor (diesel)	1	110	-
23	tractor (diesel)	1	30	-
24	bosmaaier (benzine)	1	1,5	-
25	gezonmaaier	1	10	-
26	hogedrukreiniger	1	8	-
27	afvalcontainer	1	-	240 ltr.
28	kadaverkap	1	0,37	-
29	handgereedschappen	2	4	-
30	verf in kast	1	-	15 ltr.

