




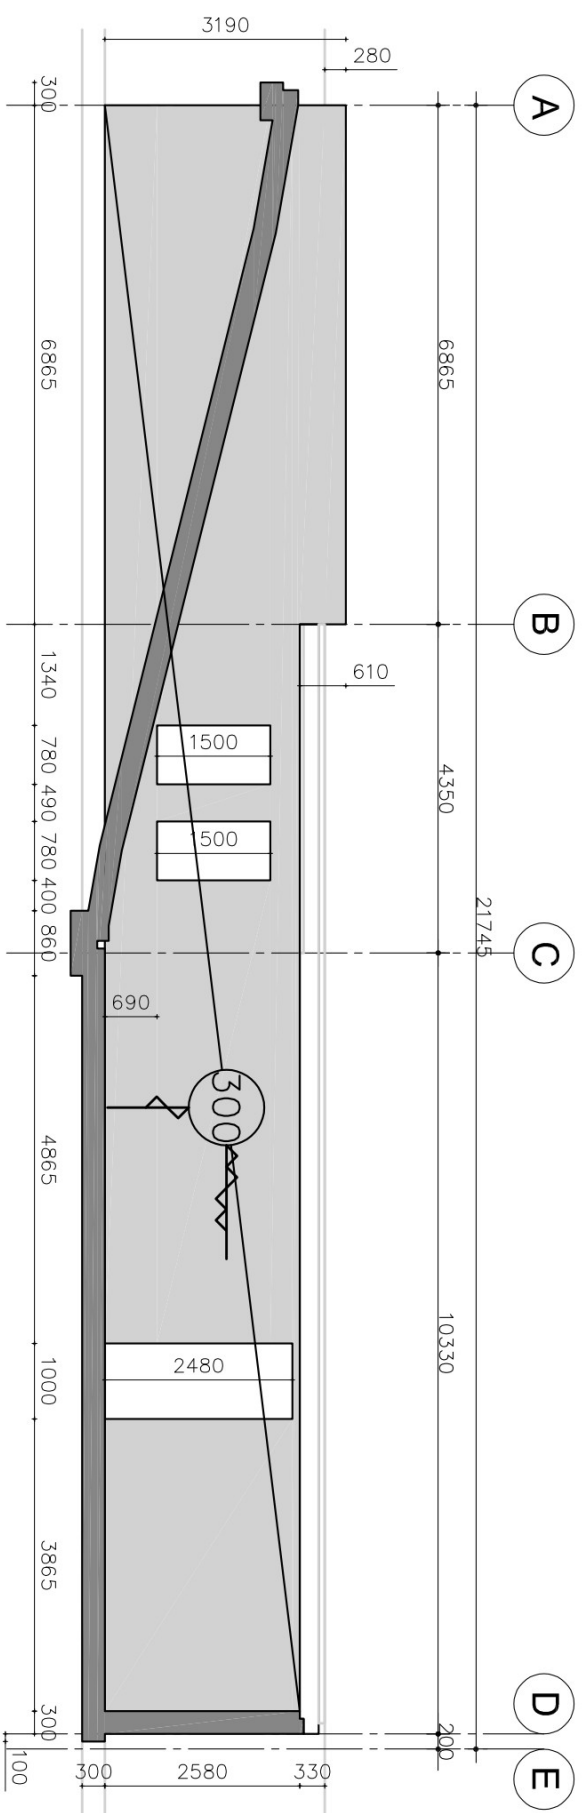


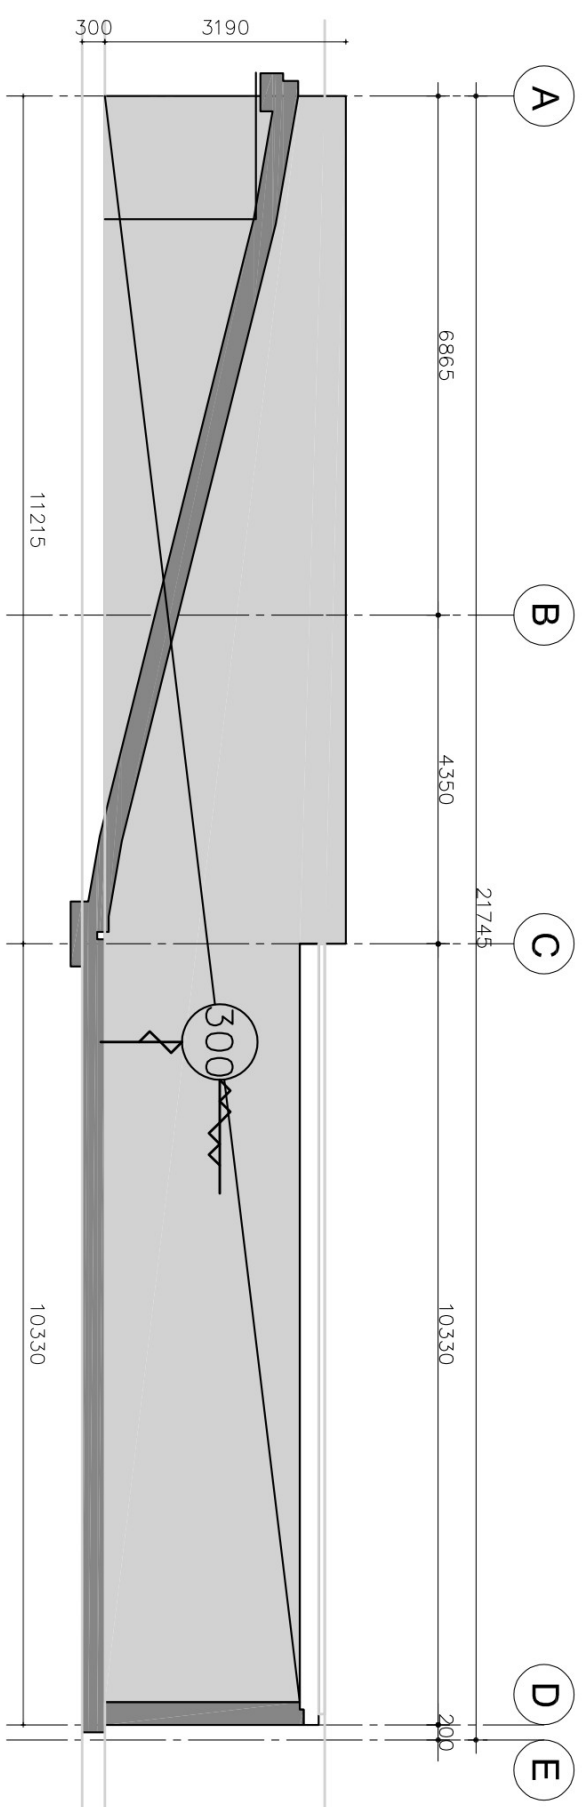



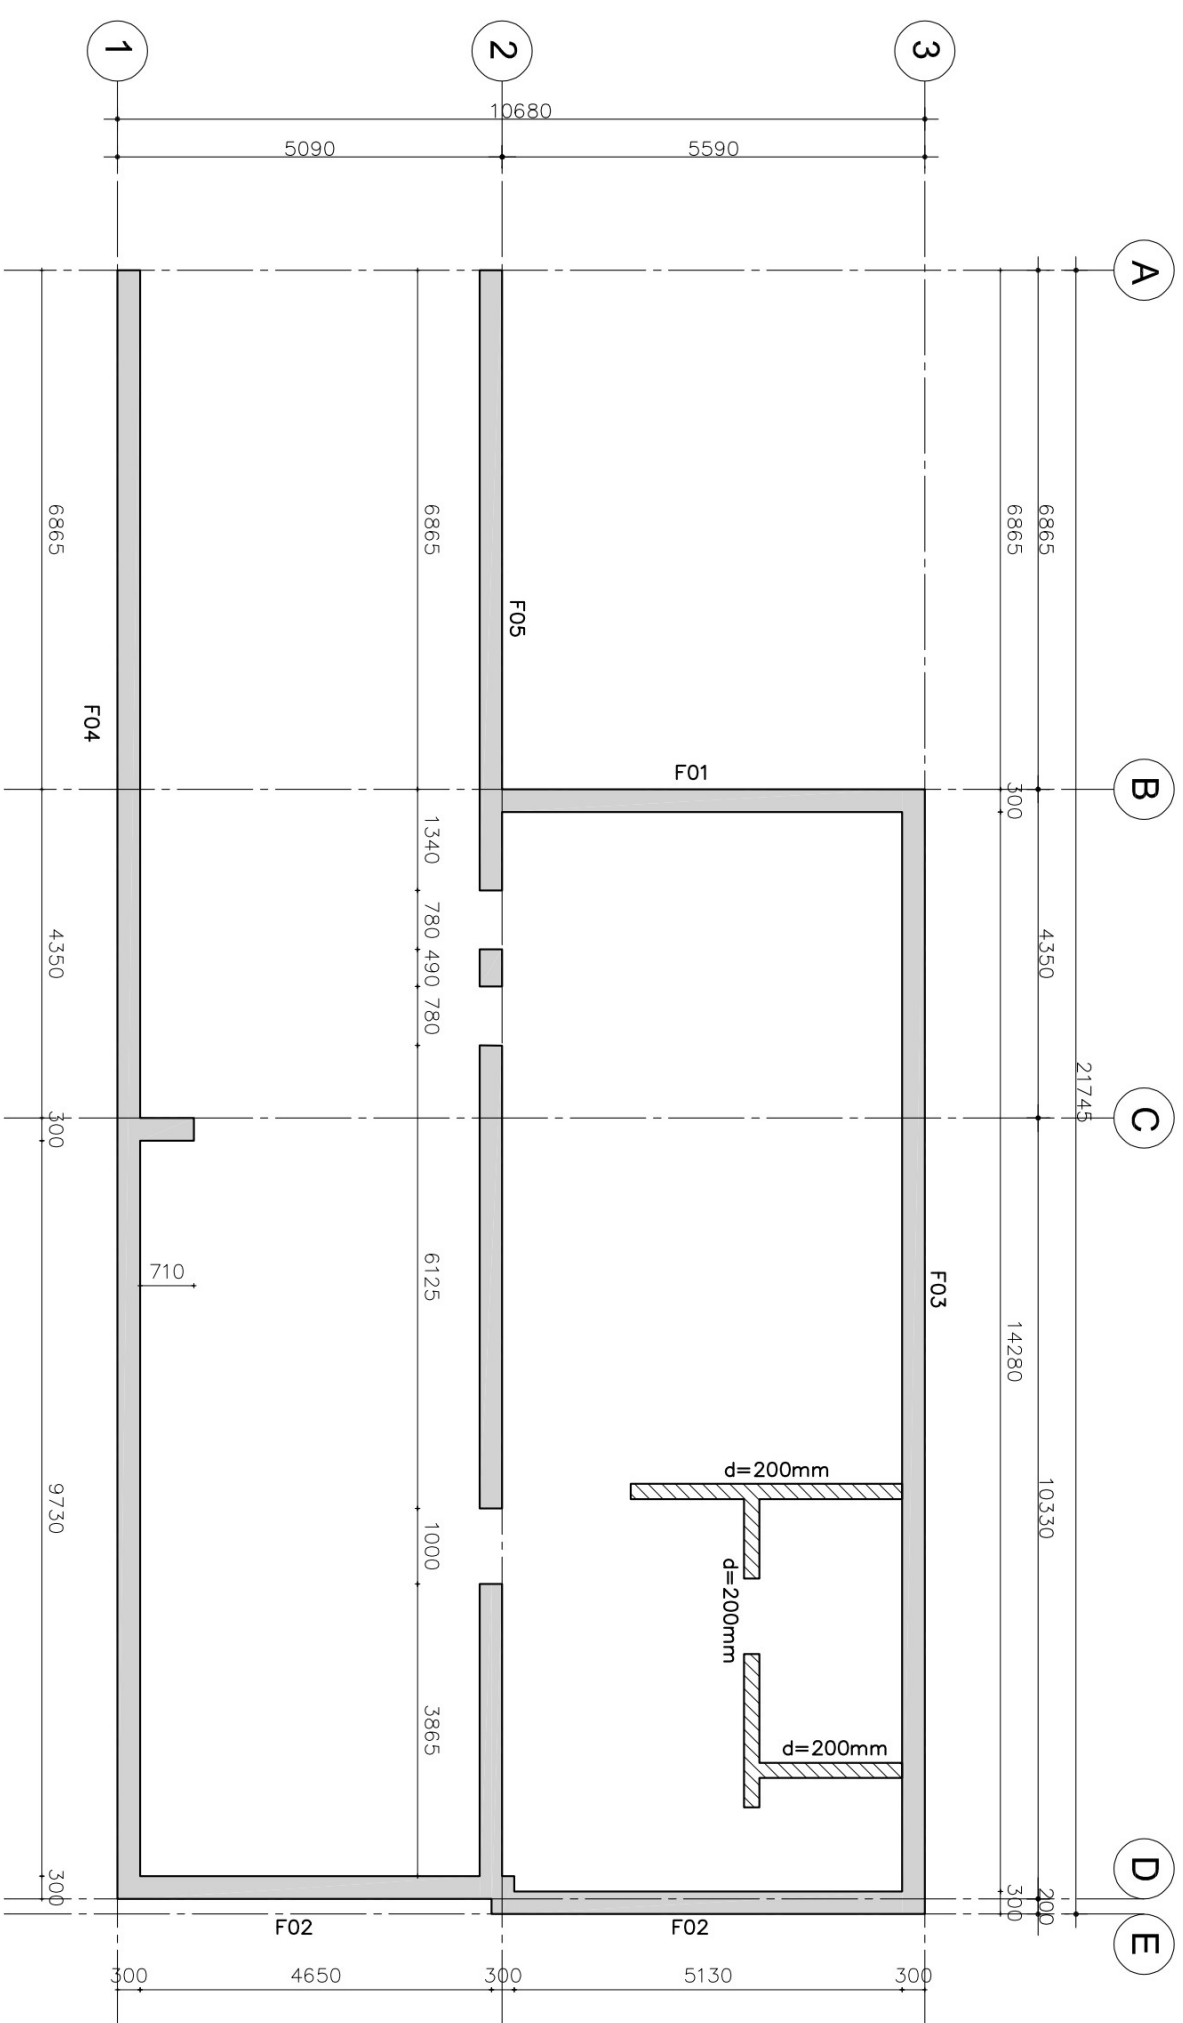



## Kelderwanden

Kelderwanden F0-/m F05 = 300mm; #48-100mm(b); #48-100mm(bv); Mlaakloos XC3-vermeekingsring 50x4; Dekking = 35 mm; Betonkwaliteit C20/25; Betonstokkwaliteit B500B  
Drogende binnenwandenvoeren in Protherm PM25 mortel M10 = 25mm  
Wanden t.p.v. ijm uitvoeren in protherm PM25 mortel M10 = 200mm of kalkzandsteen CS12 lijmerk  
= 214mm i.o.m. lltwerafzender.

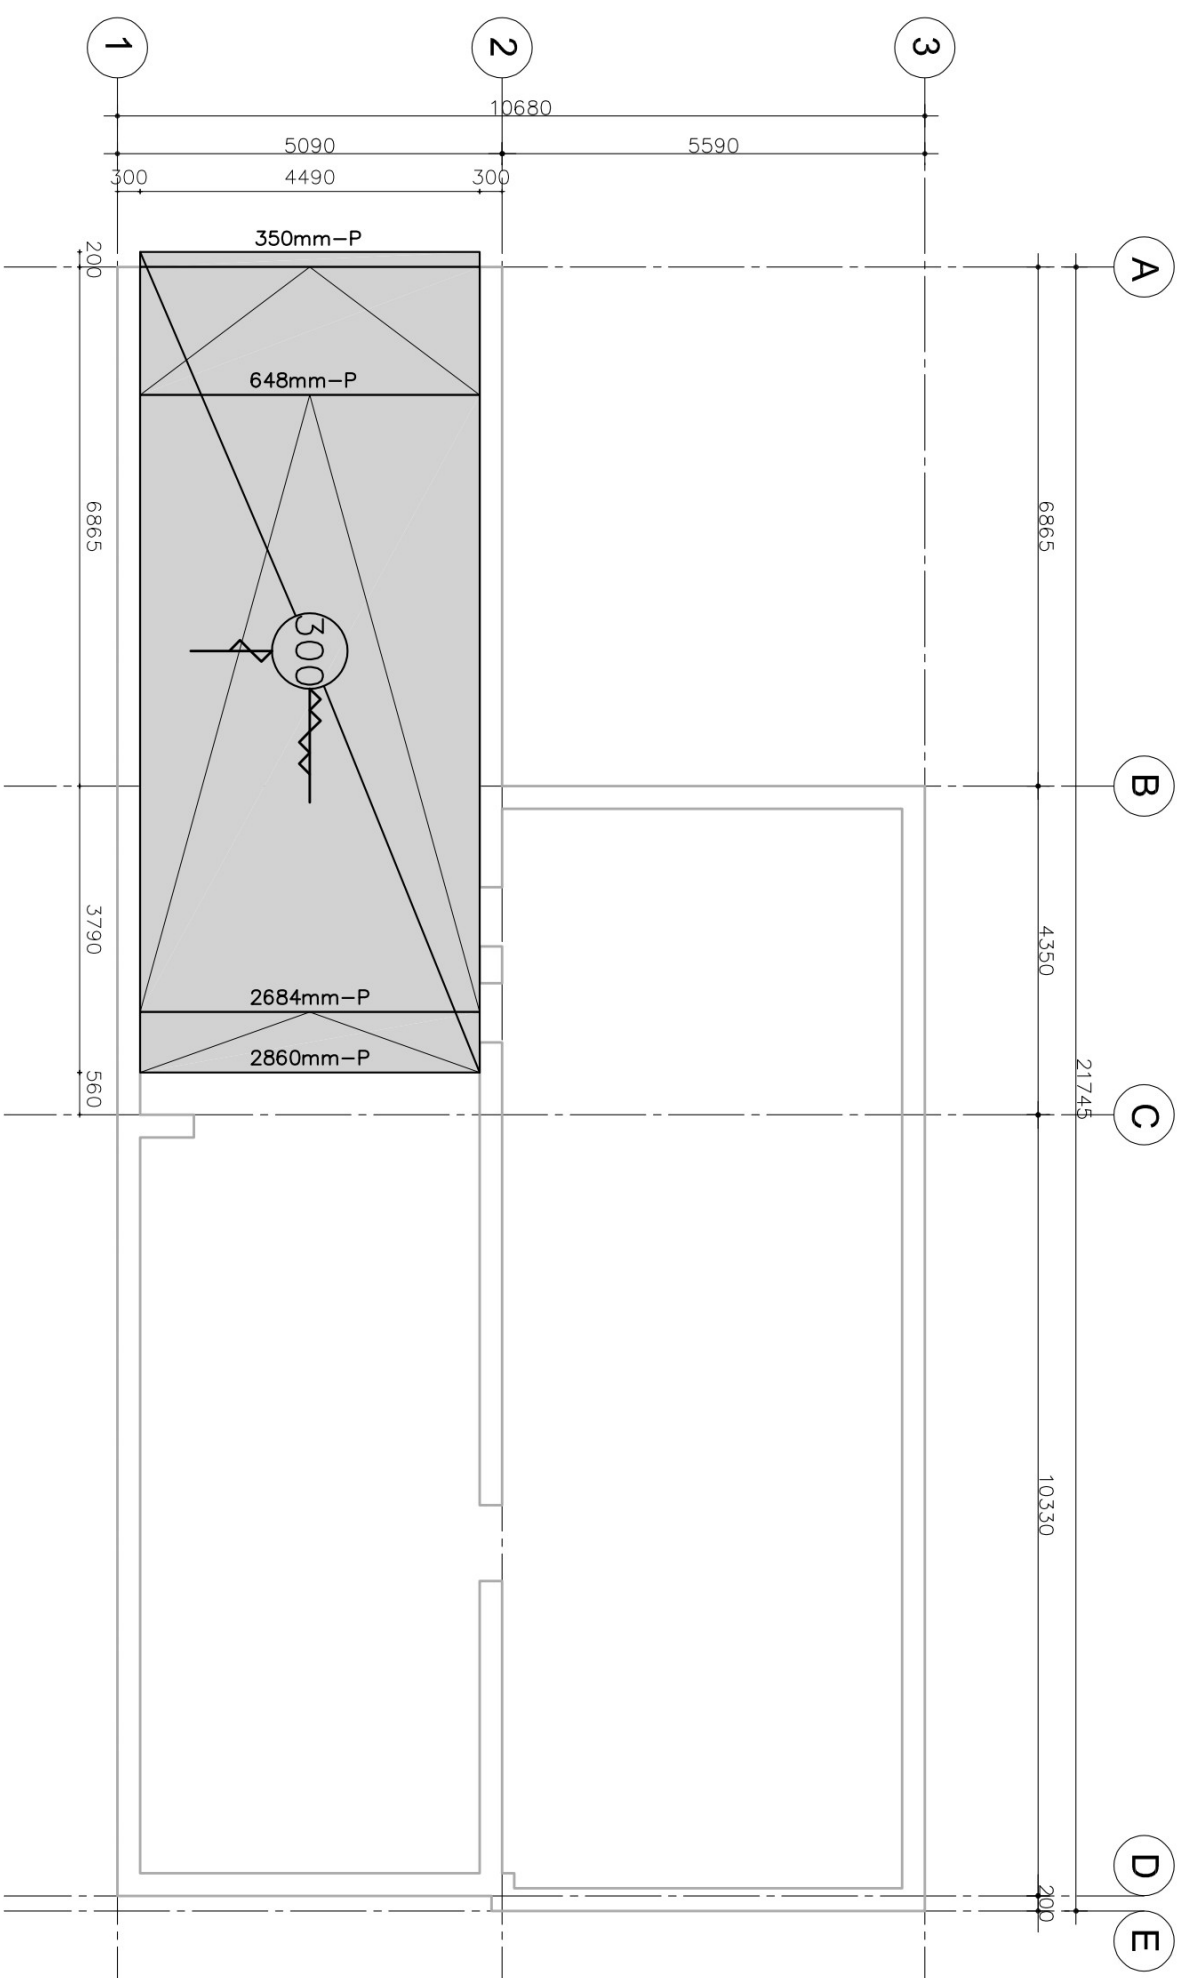

# Hellingsbaan


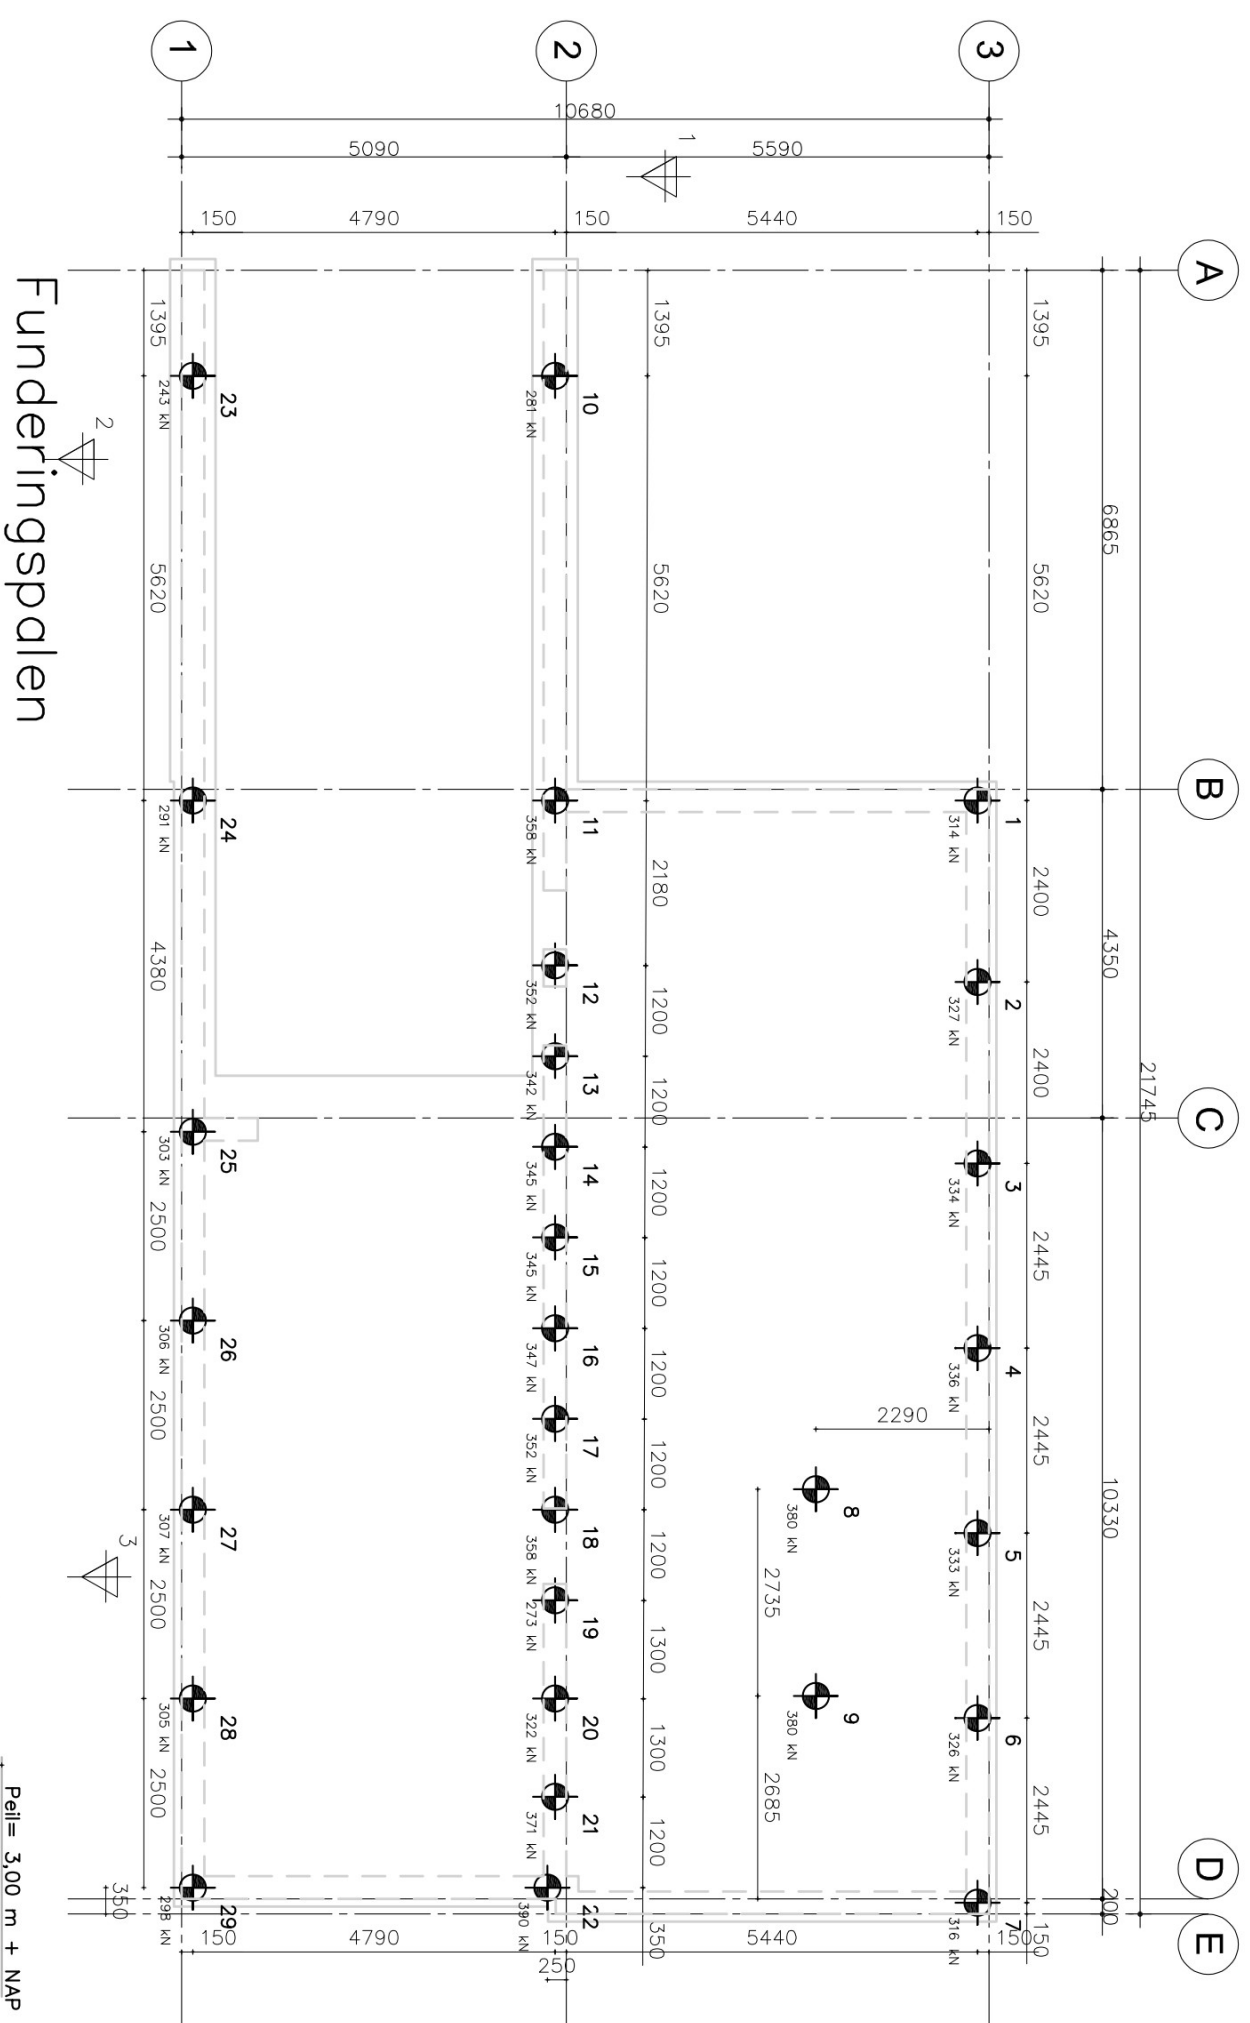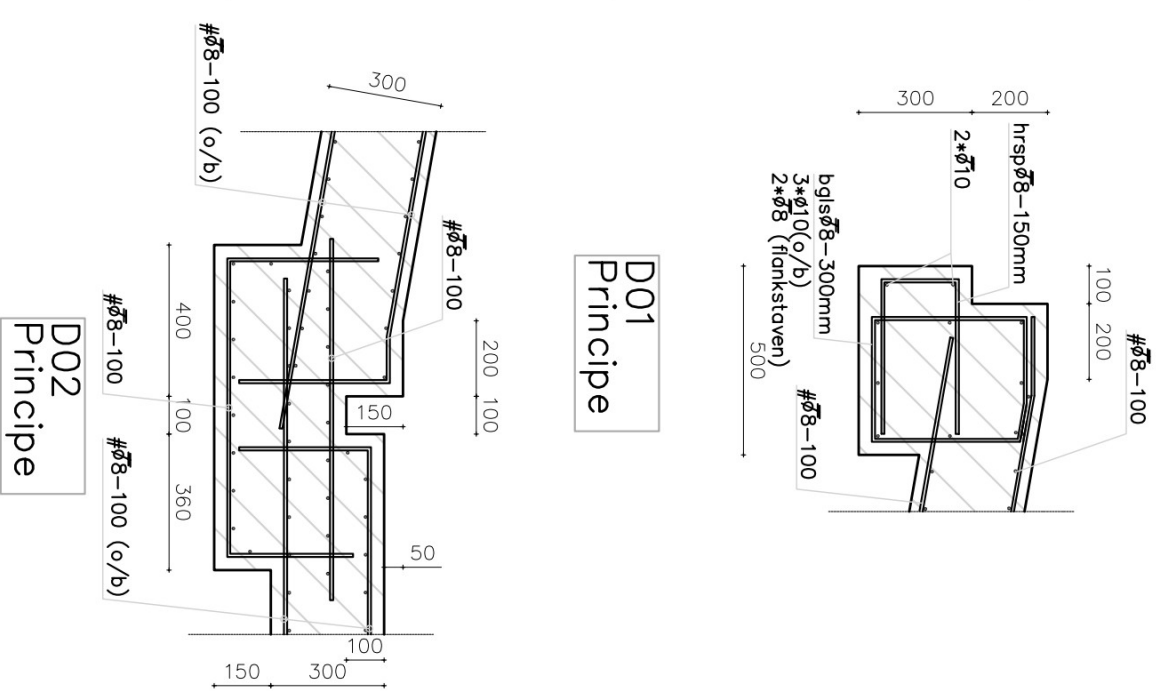

## Funderingsspallen


**Paalrenvooi**  
 29 avegaarpalen 350.mm  
 Max. paalbelasting 390kN  
 Lt=n.t.b. m  
 P.P.N. 11,0m-NAP

Renvooi prefab betonpalen:


Rapportage Geotechnisch Bodemonderzoek Geosonda, opdr.nr.  
2201919-F1-V1 dd. 09-08-2022

sondering:

sondering.  wapening volgens opgave leverancier  
Let op: sonderingsposities bij benoeding gepositioneer!


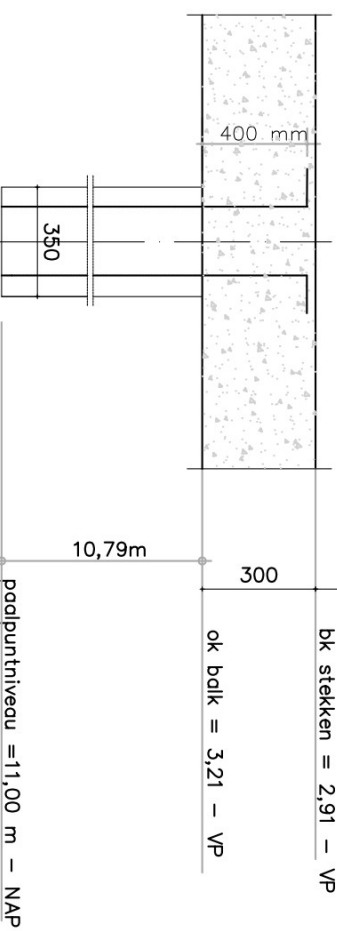


## Principedetail

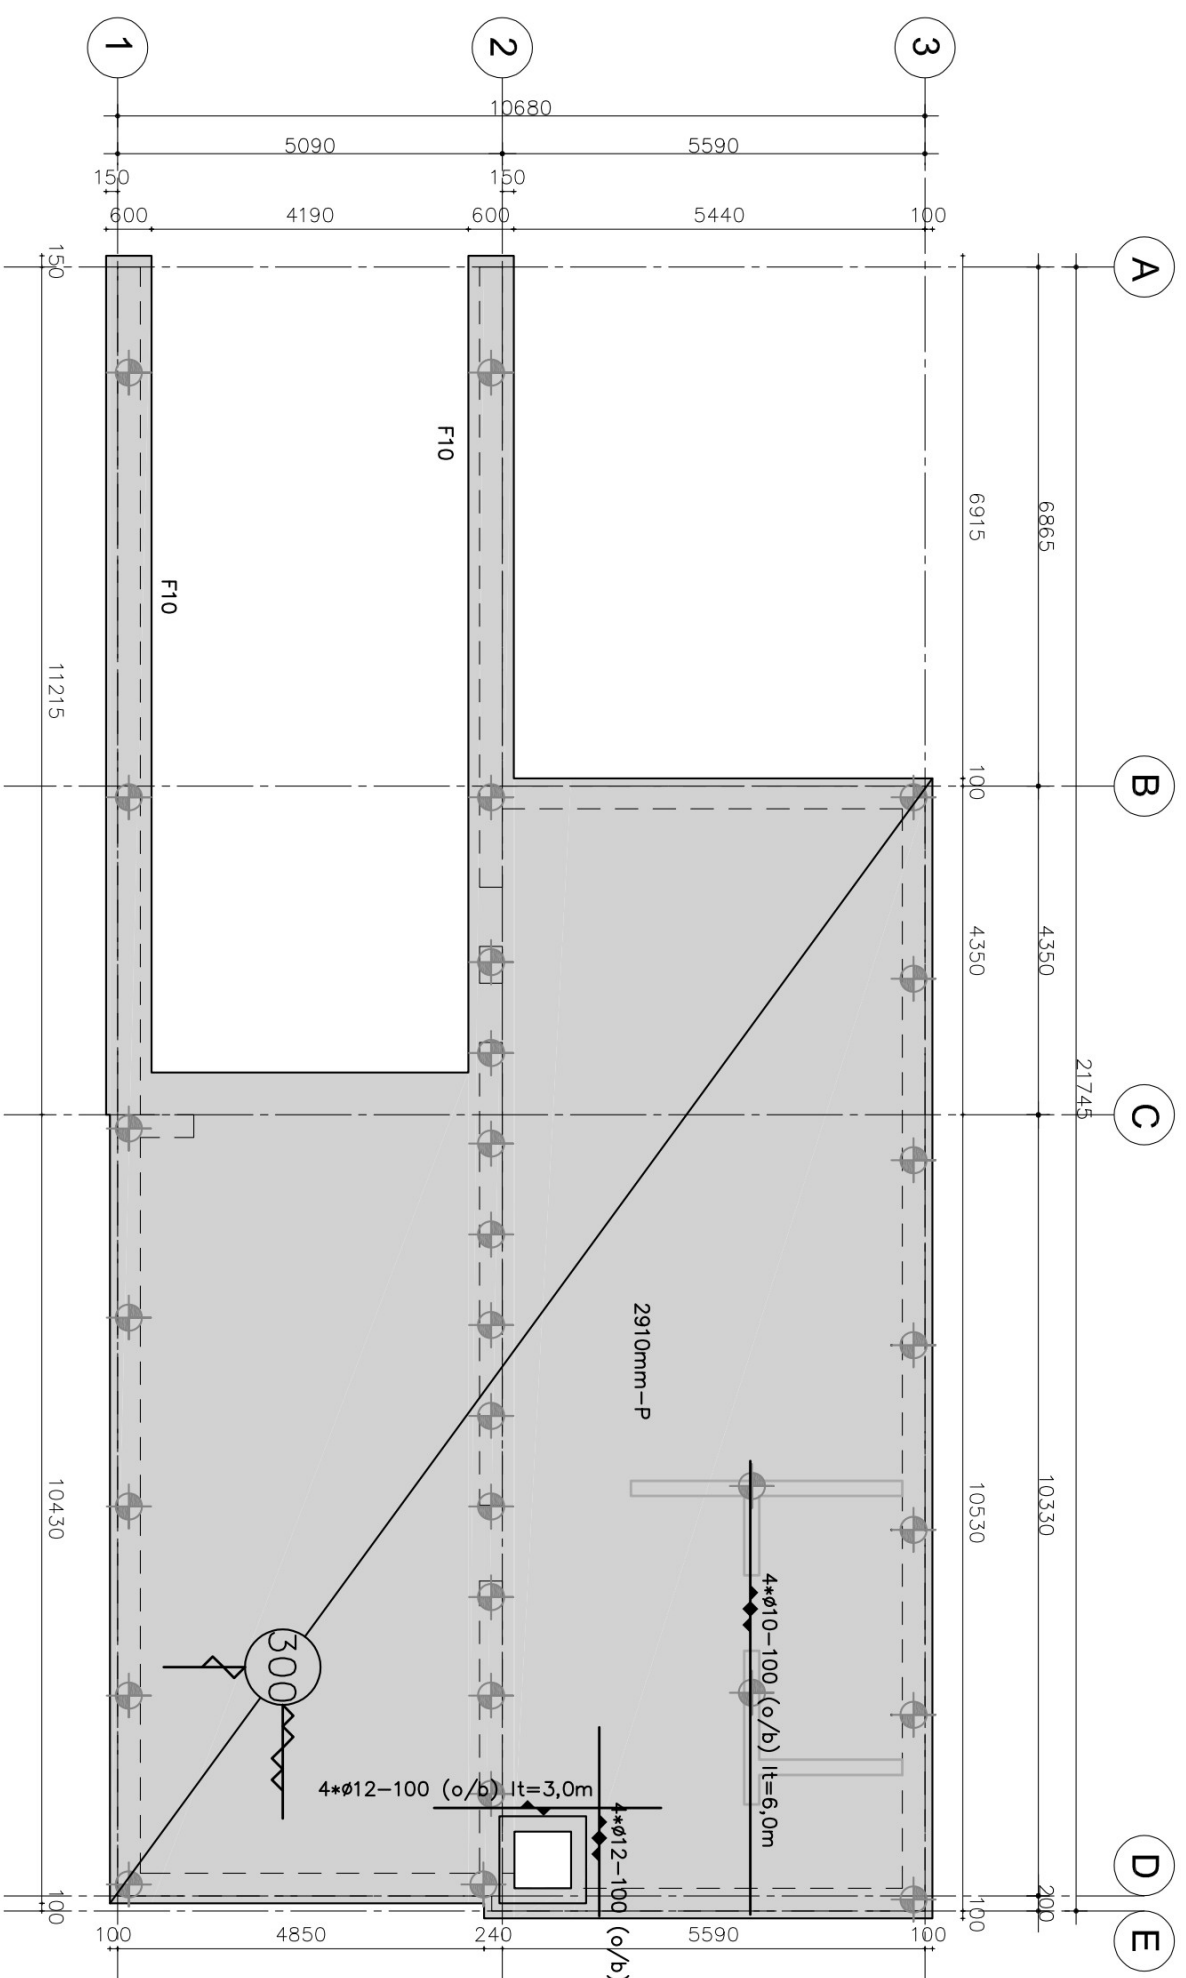

Keldervloer

Keldertreufte = 30 mm; #90–100 mm (b); #100–150 mm (o); Melaakslag XC3; versterkingslengte 50–60 cm; Dekking = 35 mm; Betonkwaliteit C20/25; Betonstokkwaliteit B500B  
F10 Funderingsstrook 600, 300 mm2 (o/b)  
Maximale grondwaterstand 1,5 m–Peil (in het werk te controleren)  
Betonvloering kan worden verwijderd zodra de beganevloer is gestort en de proefheren worden zwaar bevestigd met de vloerplaat.  
Montage en positie pefieb pomput de controleeren door opdrachtgever in aanmer.  
Proef pompput volgens opgege leverancier  
Compuut minimaal uitvoeren in vloer / wanden d=200 mm #8–100 (b/bu) stekken #8–100 mm

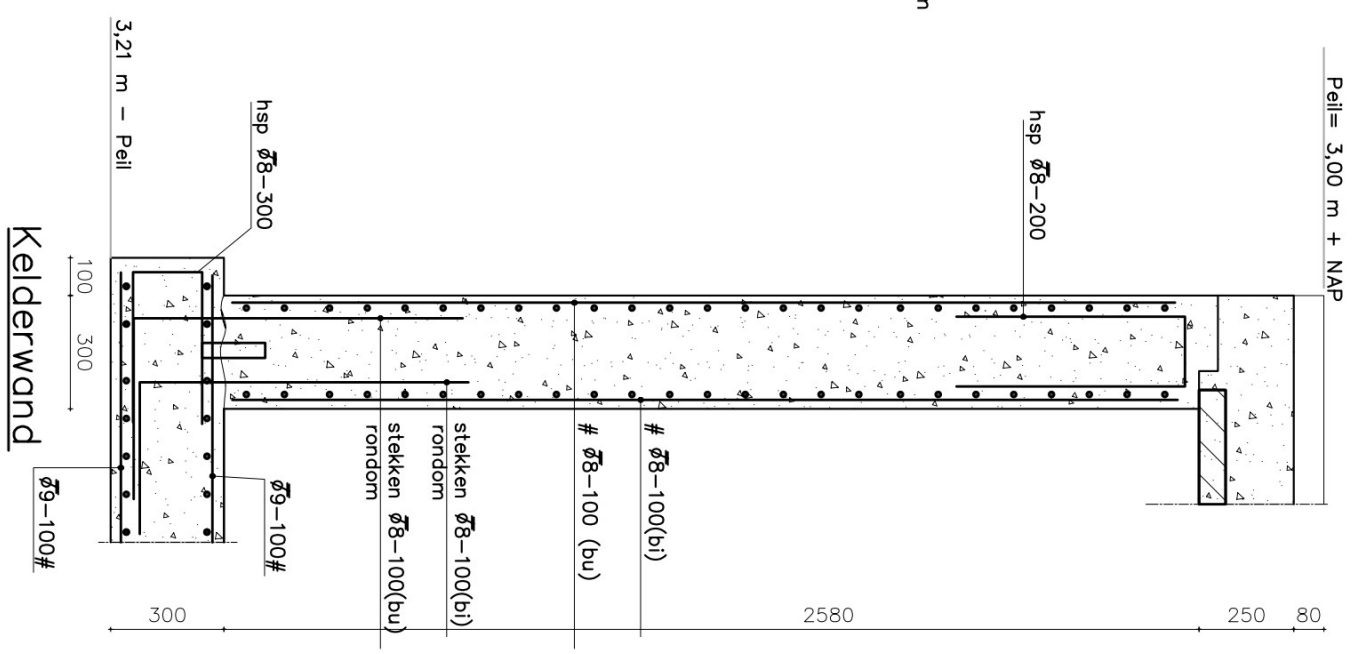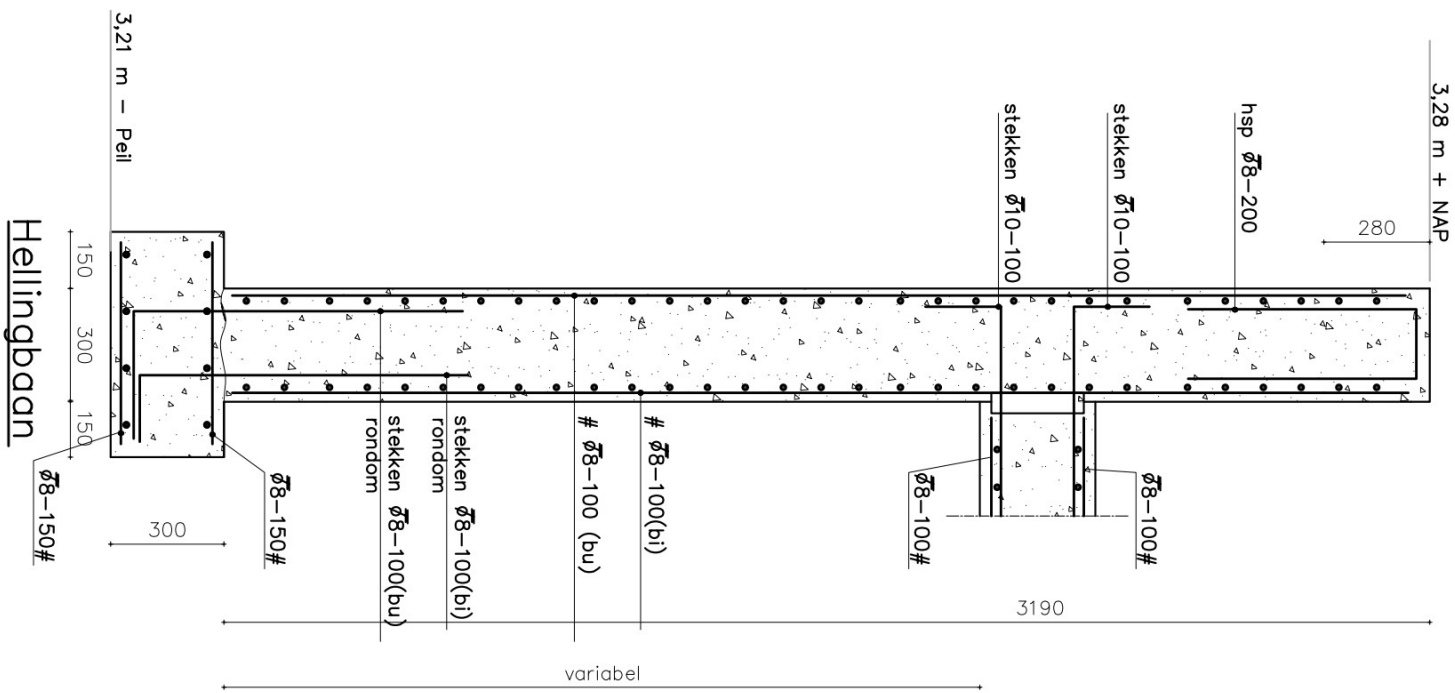Kelderwand

## Hellingbaan

|                                                         |                 |
|---------------------------------------------------------|-----------------|
| Project : Nwb, Grote Kerkstraat 49 & 51 Wijk en Aalburg |                 |
| Onderdeel : Constructieoverzicht                        |                 |
| Opdrachtgever : J.H. ten Hagen beheer B.V.              |                 |
| Schaal : 1:100                                          |                 |
| Format : A1                                             |                 |
| Project nr. : 22-194                                    |                 |
| Tekeningnummer : C-02                                   |                 |
| Nr. 1                                                   | G.P. 25-01-2023 |
| 2                                                       | G.P. 26-01-2023 |
|                                                         |                 |
|                                                         |                 |
|                                                         |                 |