


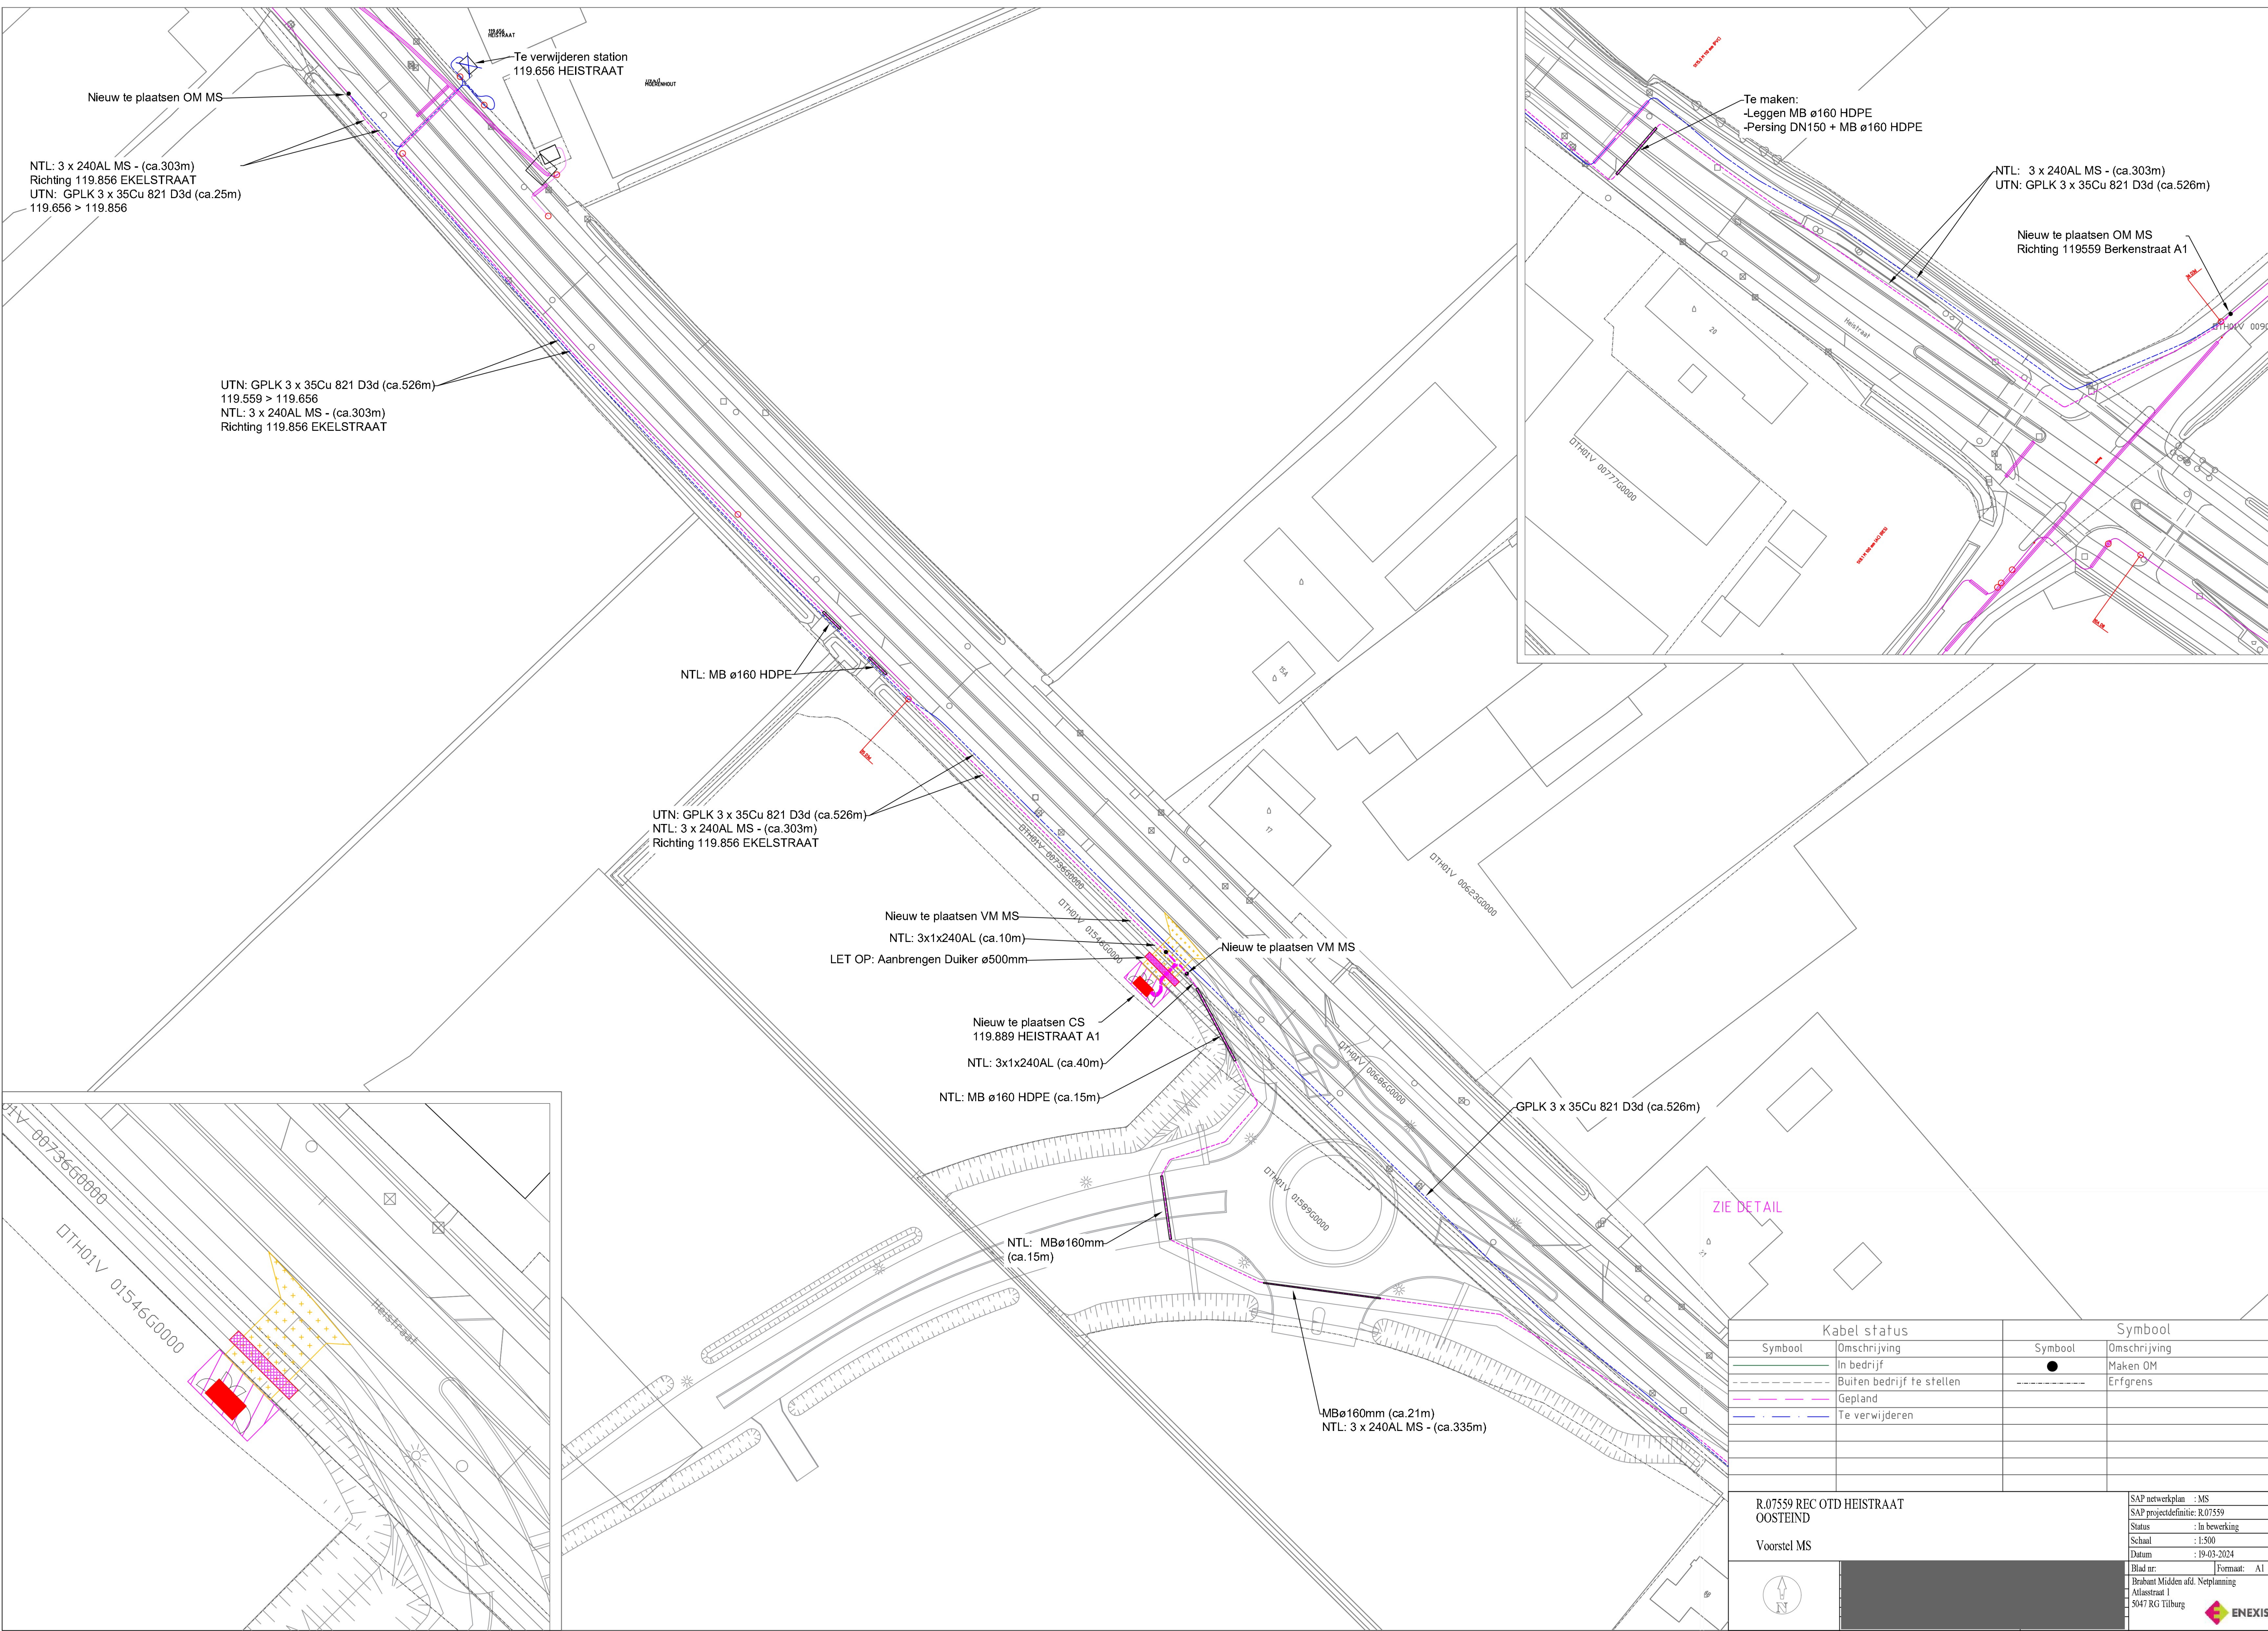

NTL: 3 x 240AL MS - (ca.303m)
Richting 119.856 EKELSTRAAT
UTN: GPLK 3 x 35Cu 821 D3d (ca.25m)
119.656 > 119.856

UTN: GPLK 3 x 35Cu 821 D3d (ca.526m)
119.559 > 119.656
NTL: 3 x 240AL MS - (ca.303m)
Richting 119.856 EKELSTRAAT

NTL: MB ø160 HDPE

UTN: GPLK 3 x 35Cu 821 D3d (ca.526m)
NTL: 3 x 240AL MS - (ca.303m)
Richting 119.856 EKELSTRAAT

Nieuw te plaatsen VM MS
NTL: 3x1x240AL (ca.10m)
LET OP: Aanbrengen Duiker ø500mm

Nieuw te plaatsen CS
119.889 HEISTRAAT A1
NTL: 3x1x240AL (ca.40m)
NTL: MB ø160 HDPE (ca.15m)

NTL: MBø160mm
(ca.15m)

MBø160mm (ca.21m)
NTL: 3 x 240AL MS - (ca.335m)

-Te maken:
-Leggen MB ø160 HDPE
-Persing DN150 + MB ø160 HDPE

NTL: 3 x 240AL MS - (ca.303m)
UTN: GPLK 3 x 35Cu 821 D3d (ca.526m)

Nieuw te plaatsen OM MS
Richting 119559 Berkenstraat A1

Kabel status		Symbol	
Symbol	Omschrijving	Symbol	Omschrijving
	In bedrijf		Maken OM
	Buiten bedrijf te stellen		Erfgrens
	Gepland		
	Te verwijderen		
R.07559 REC OTD HEISTRAAT OOSTEIND		SAP netwerkplan : MS SAP projectdefinitie: R.07559 Status : In bewerking Schaal : 1:500 Datum : 19-03-2024	
Voorstel MS		Blad nr: A1 Brabant Midden afd. Netplanning Atlasstraat 1 5047 RG Tilburg	