
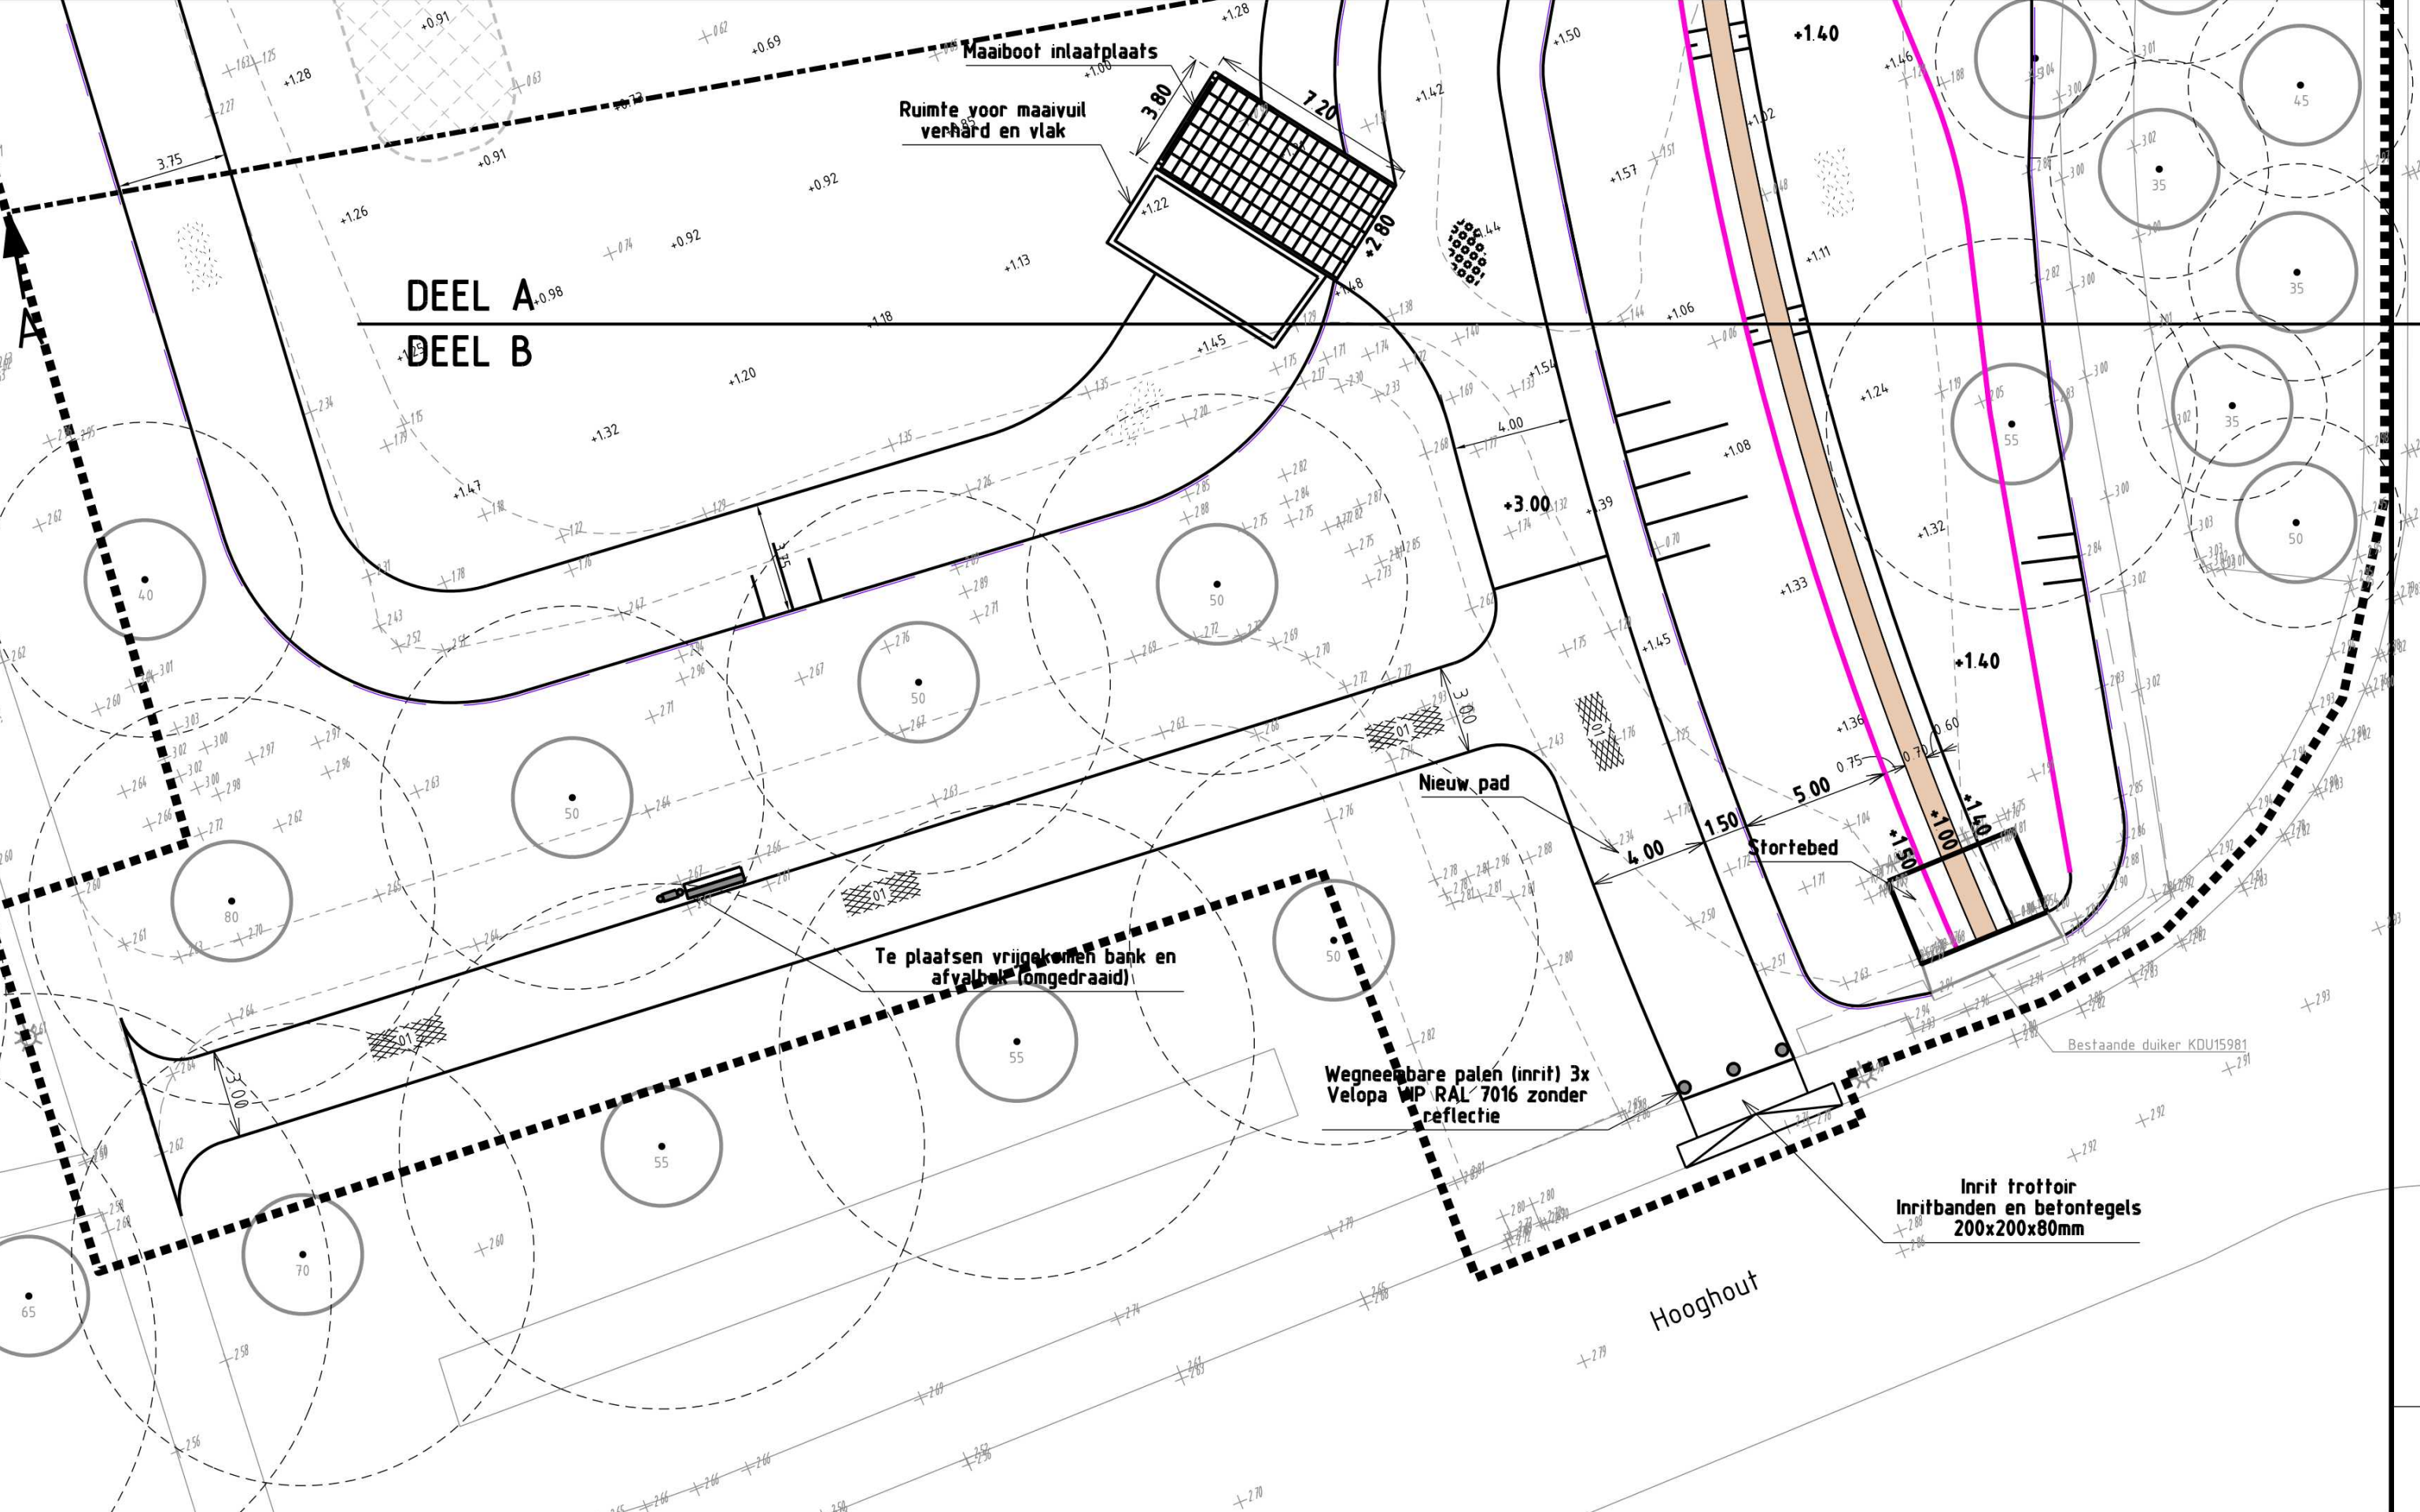


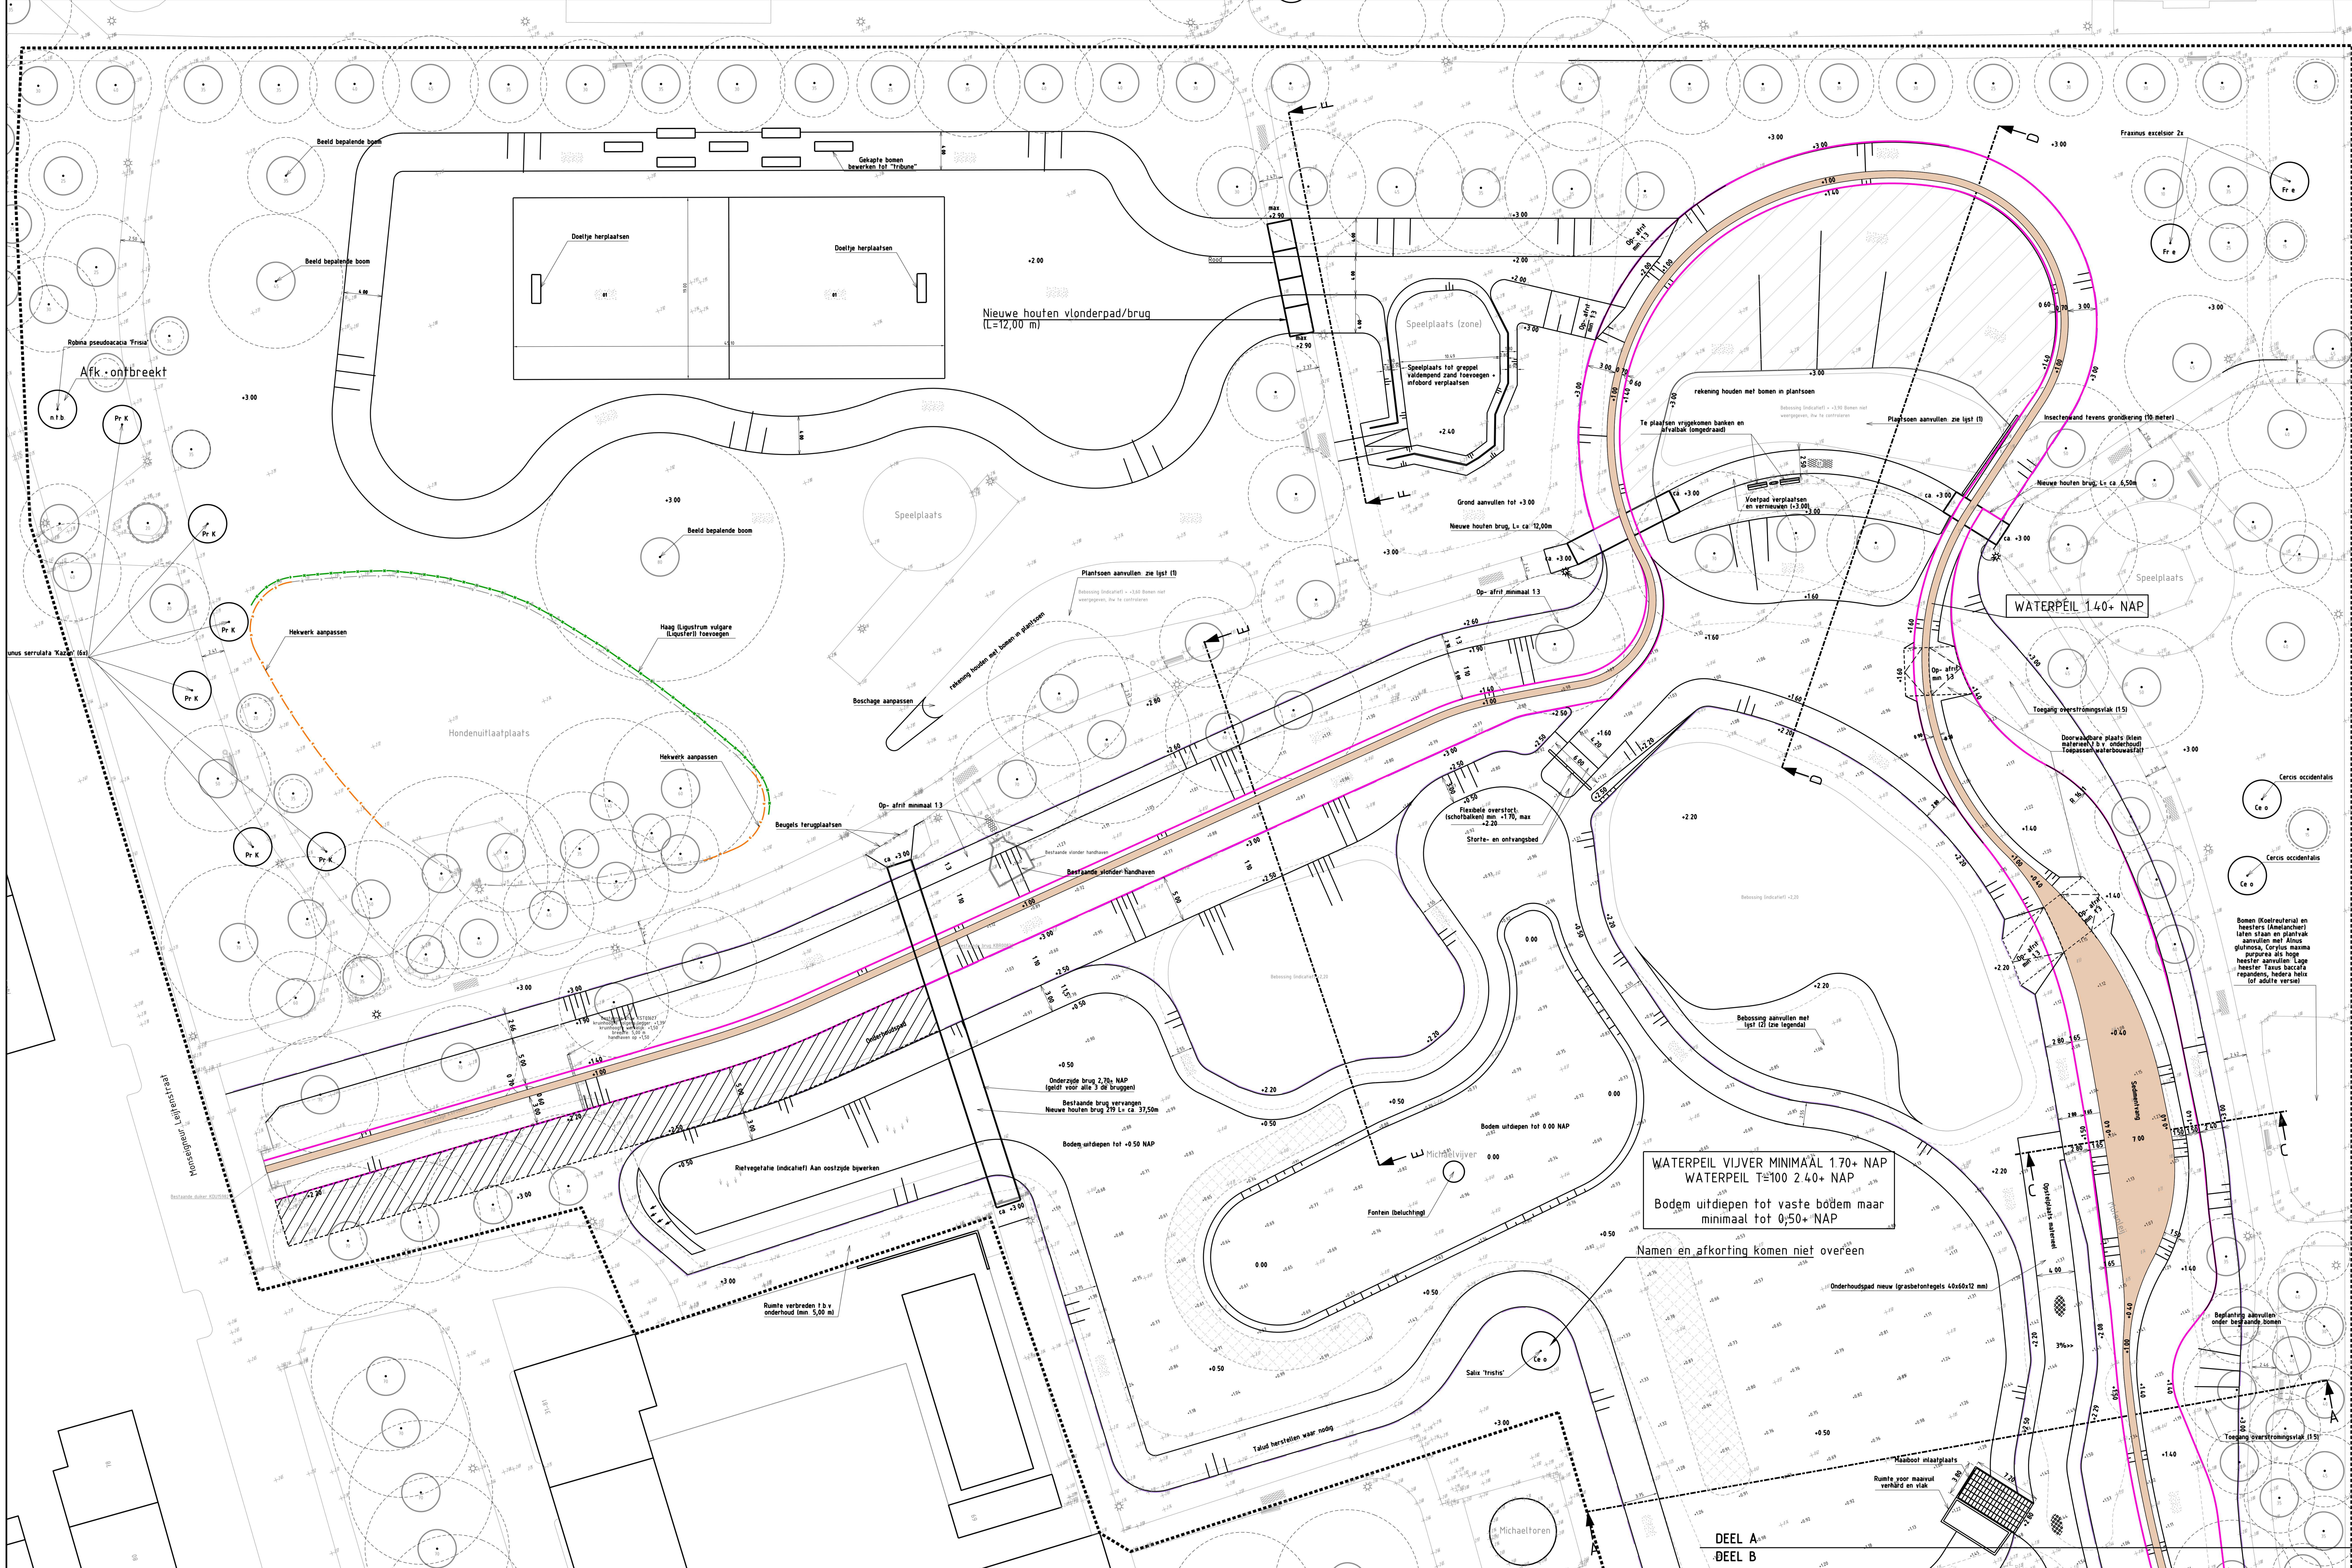

VERKLARING

- Hartlijn nieuwe watergang
- Verlgrens
- Schieding onderhoud vijver/watergang
- Behoudgrens: binnen contour WMO, buiten de grens gemeente
- Nieuwe materiaalgrens
- Bestaande situatie
- Bestaande materiaalgrens
- Bestaande lichtmast
- Bestaand asfalt
- Bestaande betongegels
- Nieuwe taludgaten
- Aan te brengen haag
- +3.51
- Nieuwe hoogte
- O
- Aan te brengen afzelpaal
- Verplaatsen bestaande lichtmast
- Plaatsen vrijgekomen bank + afvalbak
- Aan te brengen rietsvegetatie
- Aan te brengen gras, intensief beheer
- Aan te brengen gras, intensief beheer
- Aan te brengen grasbetongegels
- Leveren en aanbrengen beplanting door Opdrachtnemer
- Bodemvul + sedimentvang
- Onderhoudspad
- Waterplanten
- O
- Aan te brengen boom door opdrachtgever, met boomsoort aanduiding

Aanbrengen beplanting en bomen door Opdrachtgever

- | Lijst (1) | Lijst (2) |
|---------------------|-------------------|
| -Crataegus monogyna | -Alnus glutinosa |
| -Prunus padus | -Betula pubescens |
| -Sorbus aucuparia | -Quercus robur |
| -Sambucus nigra | -Salix cinerea |
| -Fraxinus alba | -Sorbus aucuparia |
| -Salix caprea | -Alnus frangula |
| -Viburnum opulus | -Viburnum opulus |
| -Prunus avium | |
| -Taxus baccata | |

- Bomen maat 16-18, hoogstam, kluit diameter minimaal 50 en 3 maal verplant,
- Meeststamige bomen maat 300-400,
- Solitaire struik, wortelgoed of struik, maat 175-200, uitvoering 1-2 struik,
- Spli veren, wortelgoed, maat 125-150- uitvoering 1-2 geveerd,
- Hagel, wortelgoed, maat 60-80, uitvoering 1-2,
- Bosplantsoen, wortelgoed, maat 80-100, uitvoering 1-2,
- Gazon intensief, mengsel R1, 2 kilo per are,
- Gazon extensief, mengsel R1, 1 kilo per are, grasland, type GL 0,2 kilo per are
- Sierplantsoen, bodembedekkers kluit/pot, maat 30-40, container 2,

Omschrijving	Aankomst	Tek. nummer	Datum
Immedie situatie	RVM maatvoering	201028_01 versie 0.1	28-10-2020
Ontwerp Brabantpark, al. deel 1	Delta Innovation Solutions BV	1-BRA-DEL-T-SIT-01	09-06-2021
Ontwerp Brabantpark, al. deel 2	Delta Innovation Solutions BV	1-BRA-DEL-T-SIT-02	09-06-2021
Ontwerp Brabantpark, profielen	Delta Innovation Solutions BV	1-BRA-DEL-T-SIT-03	09-06-2021

Projectnummer: 7540553	Voorlopig ontwerp nieuwe situatie
Projectmanager: 1200	Molentijf te Breda
Schakel: A0-641x1680	Blad 1/1
Formaat: A0-641x1680	
Gemaakt door: 28-07-2023	
Datum uitgifte: 28-07-2023	
Vrijgegeven door: 28-07-2023	
Definitief	

Gemeente Breda	Directie Baheer	Direkteur: 327454
Schakel: A0-641x1680	Afdeling Stadsingenieurs Breda	Documentnummer: 327454
0		