




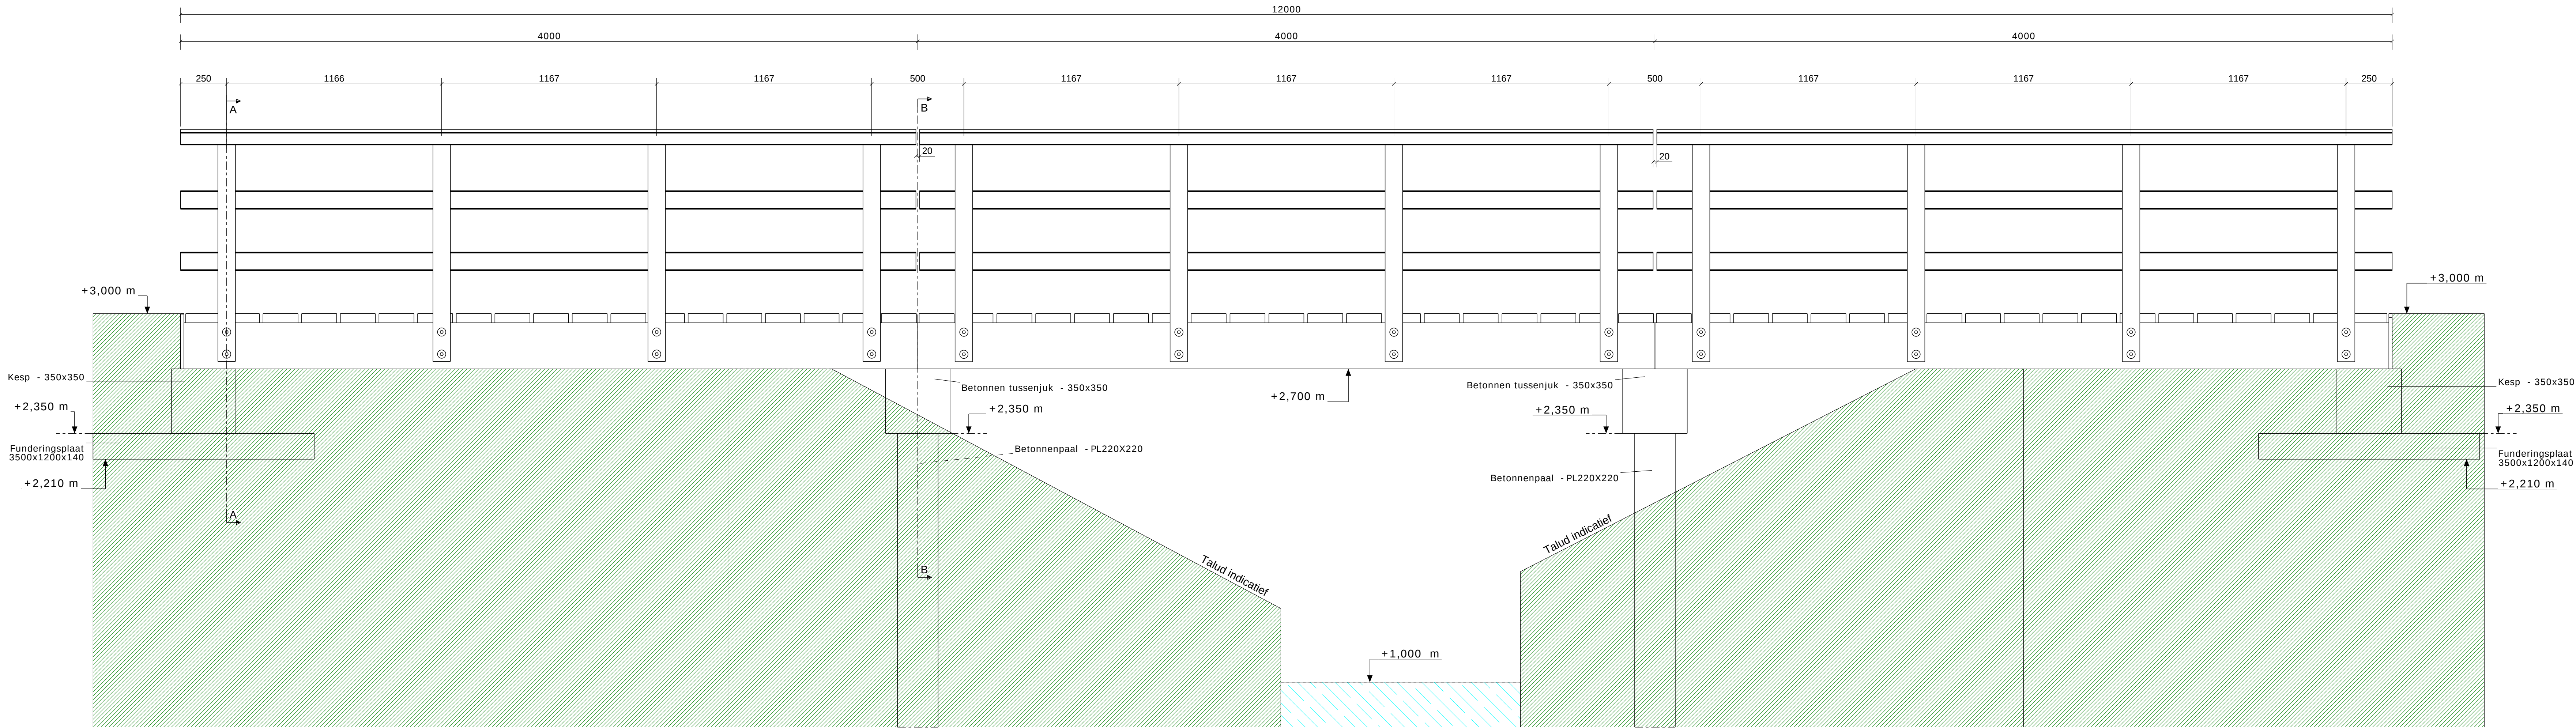


Zijaanzicht Brug 1
1:15

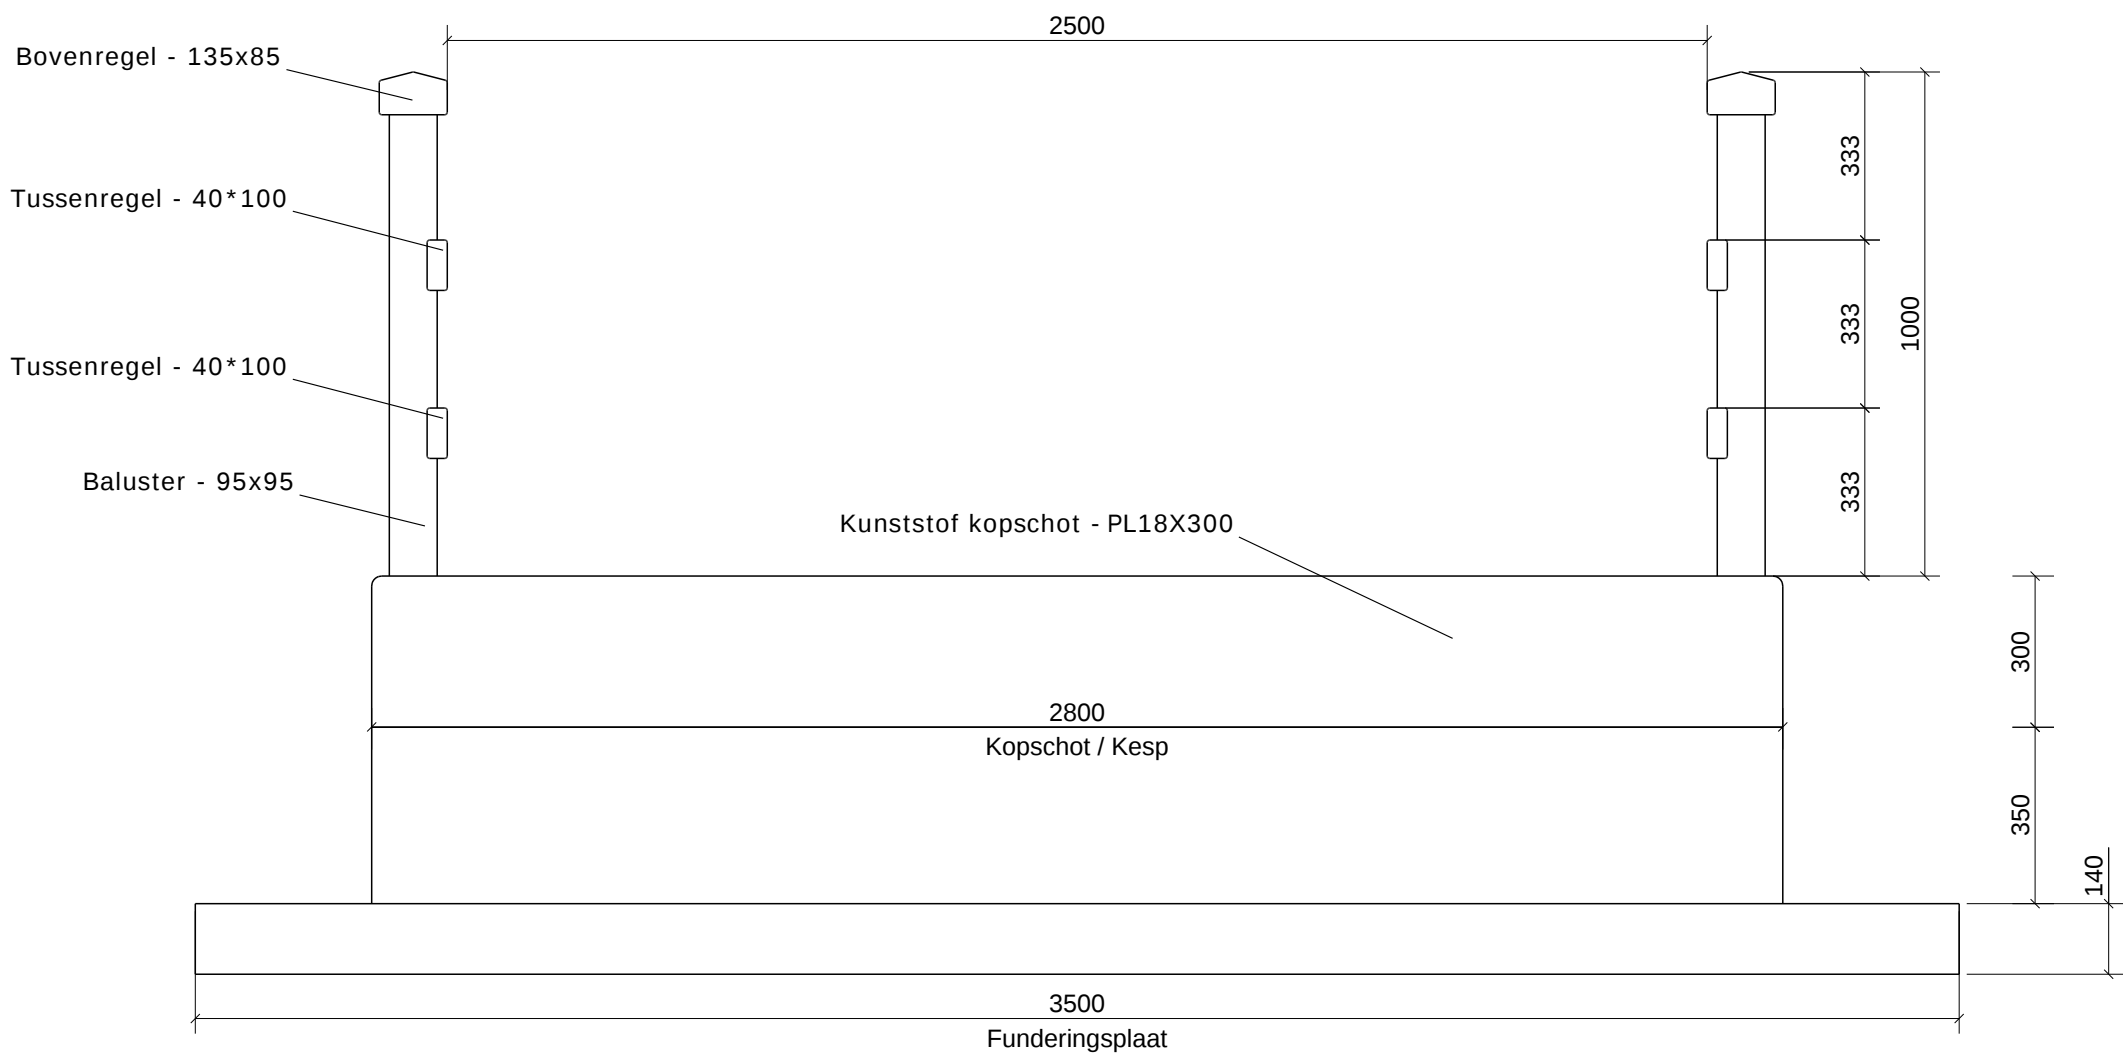






Doorsnede A-A
1:15

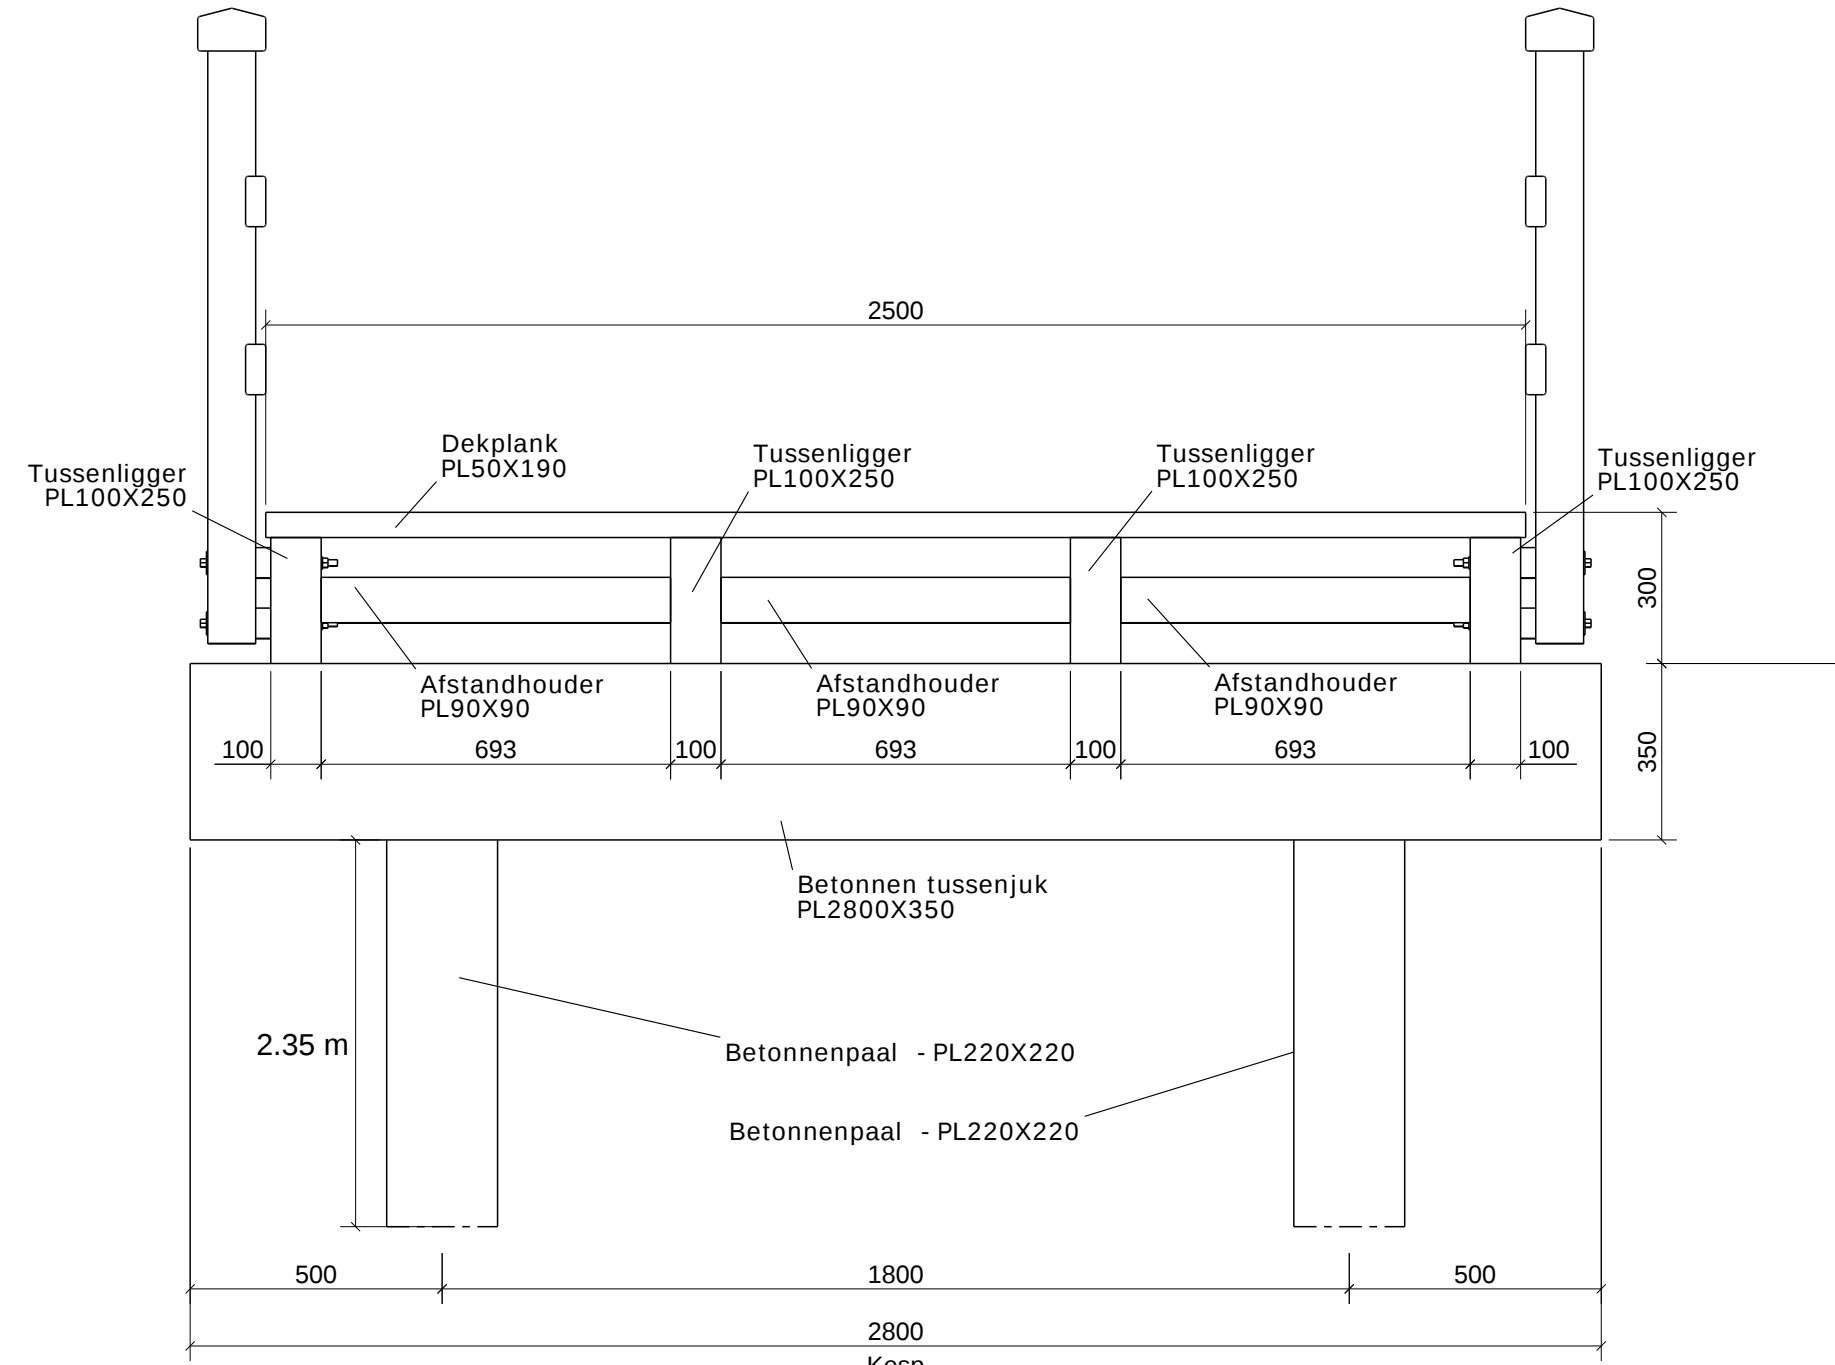

Doorsnede B-B
1:15

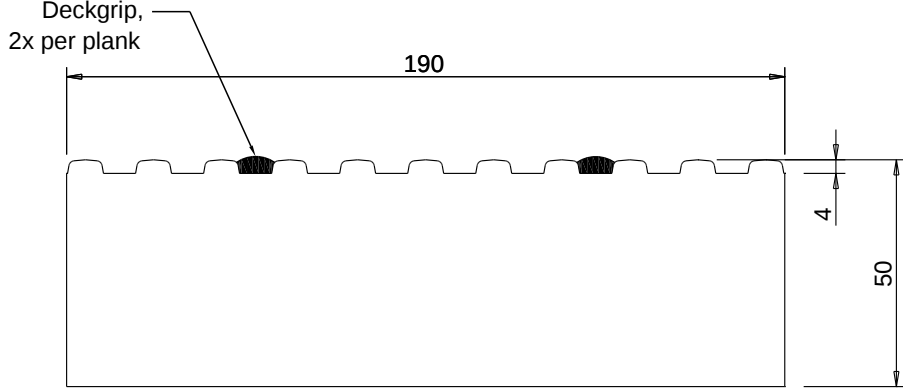


Detail dekplank
1:2

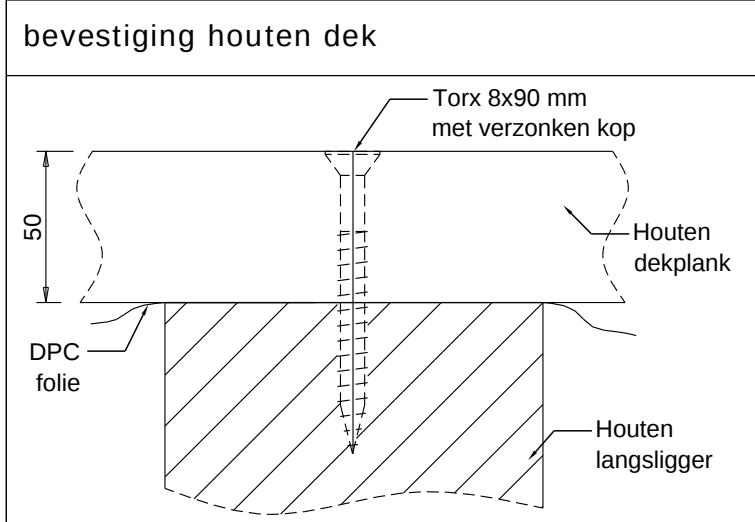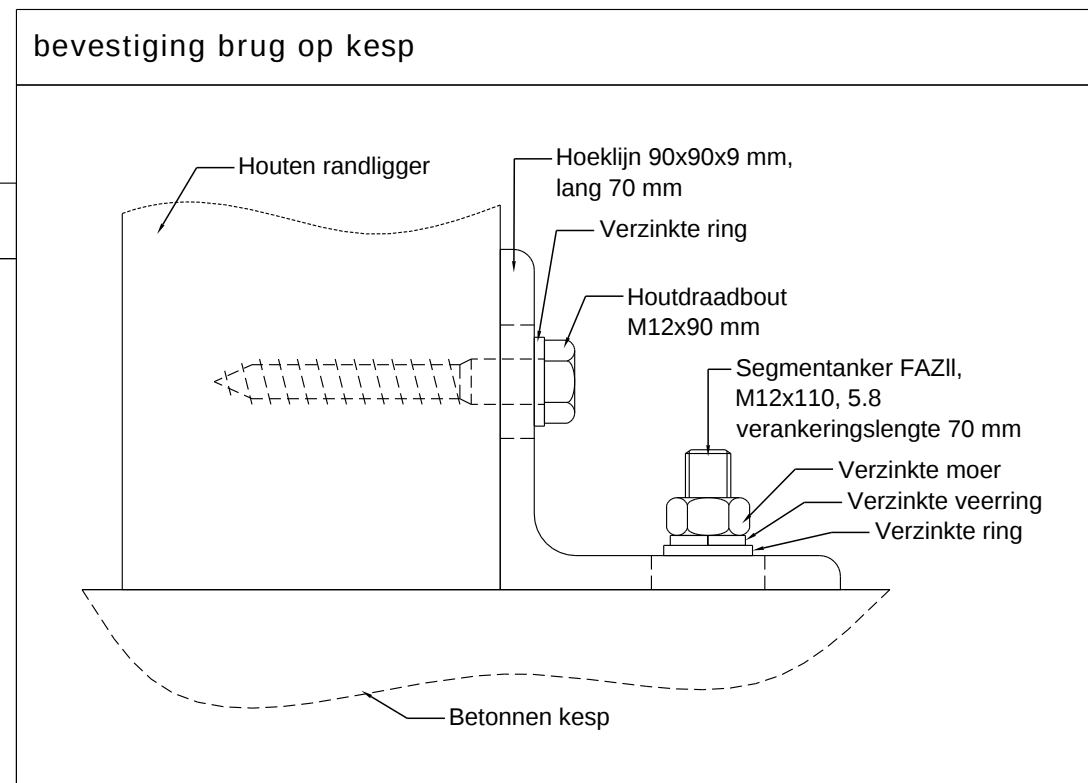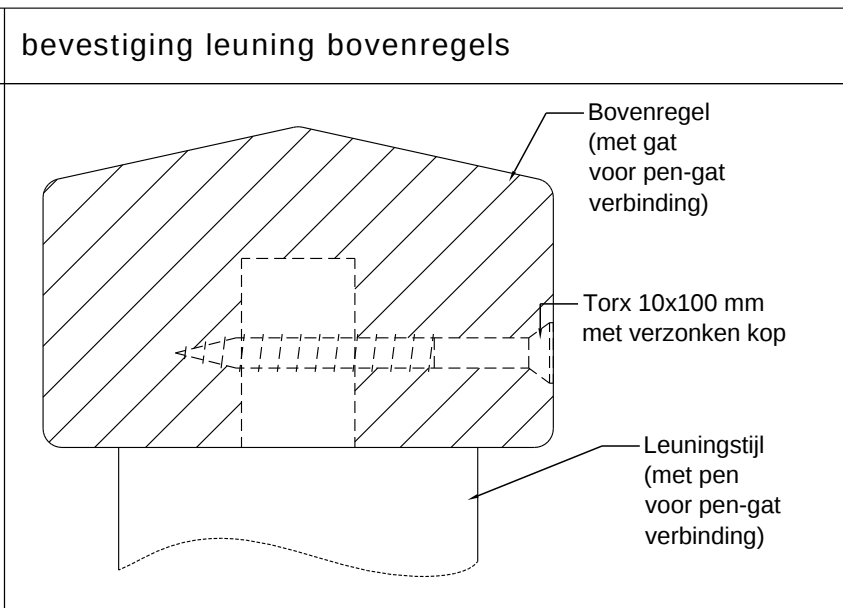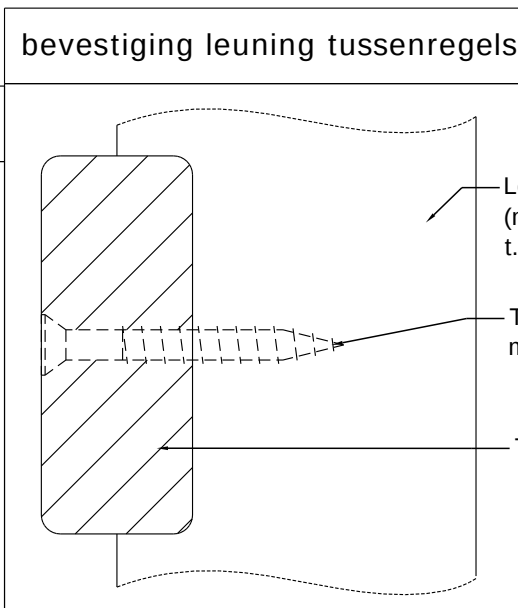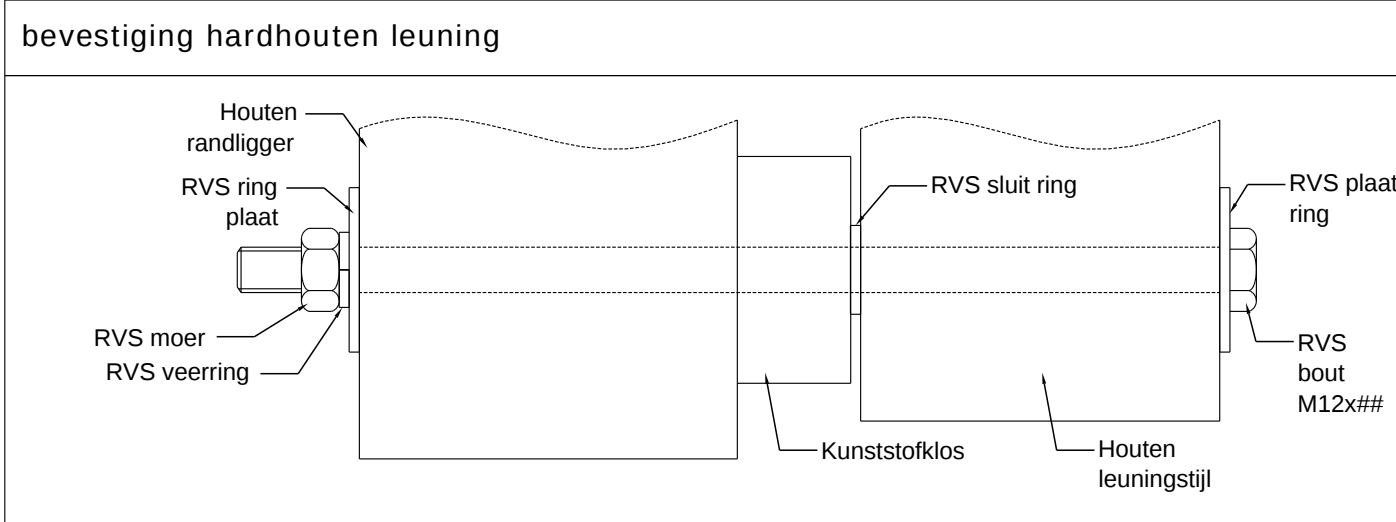

Renvooi

- Algemeen :
Alle hoogtematen ten opzichte van NAP.
- Gebruik :
De brug is geschikt voor voetgangers (5kN/m²) en tevens voor gestandaardiseerde dienstvoertuigen voorzien van twee assen, met een maximale aslast van 4 ton per as.
Gevolgklasse: CC1
- Materialen :
Palen:
Palen beton, 220x220 mm, totale lengte 2,35 meter.
Inheidiepte 0,0 m NAP volgens sondering S02, opdrachtnummer VWB503010/21/ALG/1449.
Wapening van de palen opnemen in de kesp.
- Kespen / funderingsplaten:**
Kespen beton, 350x350mm, lengte 2800 mm.
Tussen de betonnen kespen en de liggers rubber aanbrengen.
De brug in de landhoofden opleggen op twee funderingsplaten per kant.
Funderingsplaten beton, 3500x1200x140 mm.
- Brug:**
Houten liggers zoals aangegeven in doorsnede.
Tussen houten liggers en de houten dekdelen DPC folie aanbrengen.
Dek tropisch hardhout, 50x190 mm
Kopschotten kunststof, dik 18
Leuningen tropisch hardhout, zie doorsnede.
- Bewerkingen :
De leuning geschaafd en de bovenregels voorzien van een dakprofiel.
De brugdekken voorzien van ribbelprofiel.
De brugdekken voorzien van twee anti-slipstroken (DeckGrip) en instrooien met een standaard RAL-kleur.
De brug vastleggen door middel van hoeklijnen 90x90 mm.
- Opmerkingen :
De brug wordt uitgevoerd volgens NEN-EN 1090 uitvoeringsklasse 1 (Exc. 1).
Al het hardhout is voorzien met het FSC-keurmerk.
- Gewicht: 3437 kg per vak
Totaal: 10311 kg

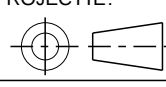 ontwerpers, engineers en bouwers		ENGINEERING DOOR: 	
12 meter 3 vakken (4.0-4.0-4.0)		PROJECTNR: 23417	
Brug 1		GETEKEND: J.v.D.	
		DATUM: 20-03-2024	
		BLADNR: Blad 1 van 1	
OPDRACHTGEVER: Elshout Civiel B.V.		PROJECTIE: 	TEKENINGNR: 23417-01-01
EENHEID: mm SCHAAK: Zie tekening FORMAT:		E-mail: info@haasnootbruggen.nl E-mail: info@ib.nl	