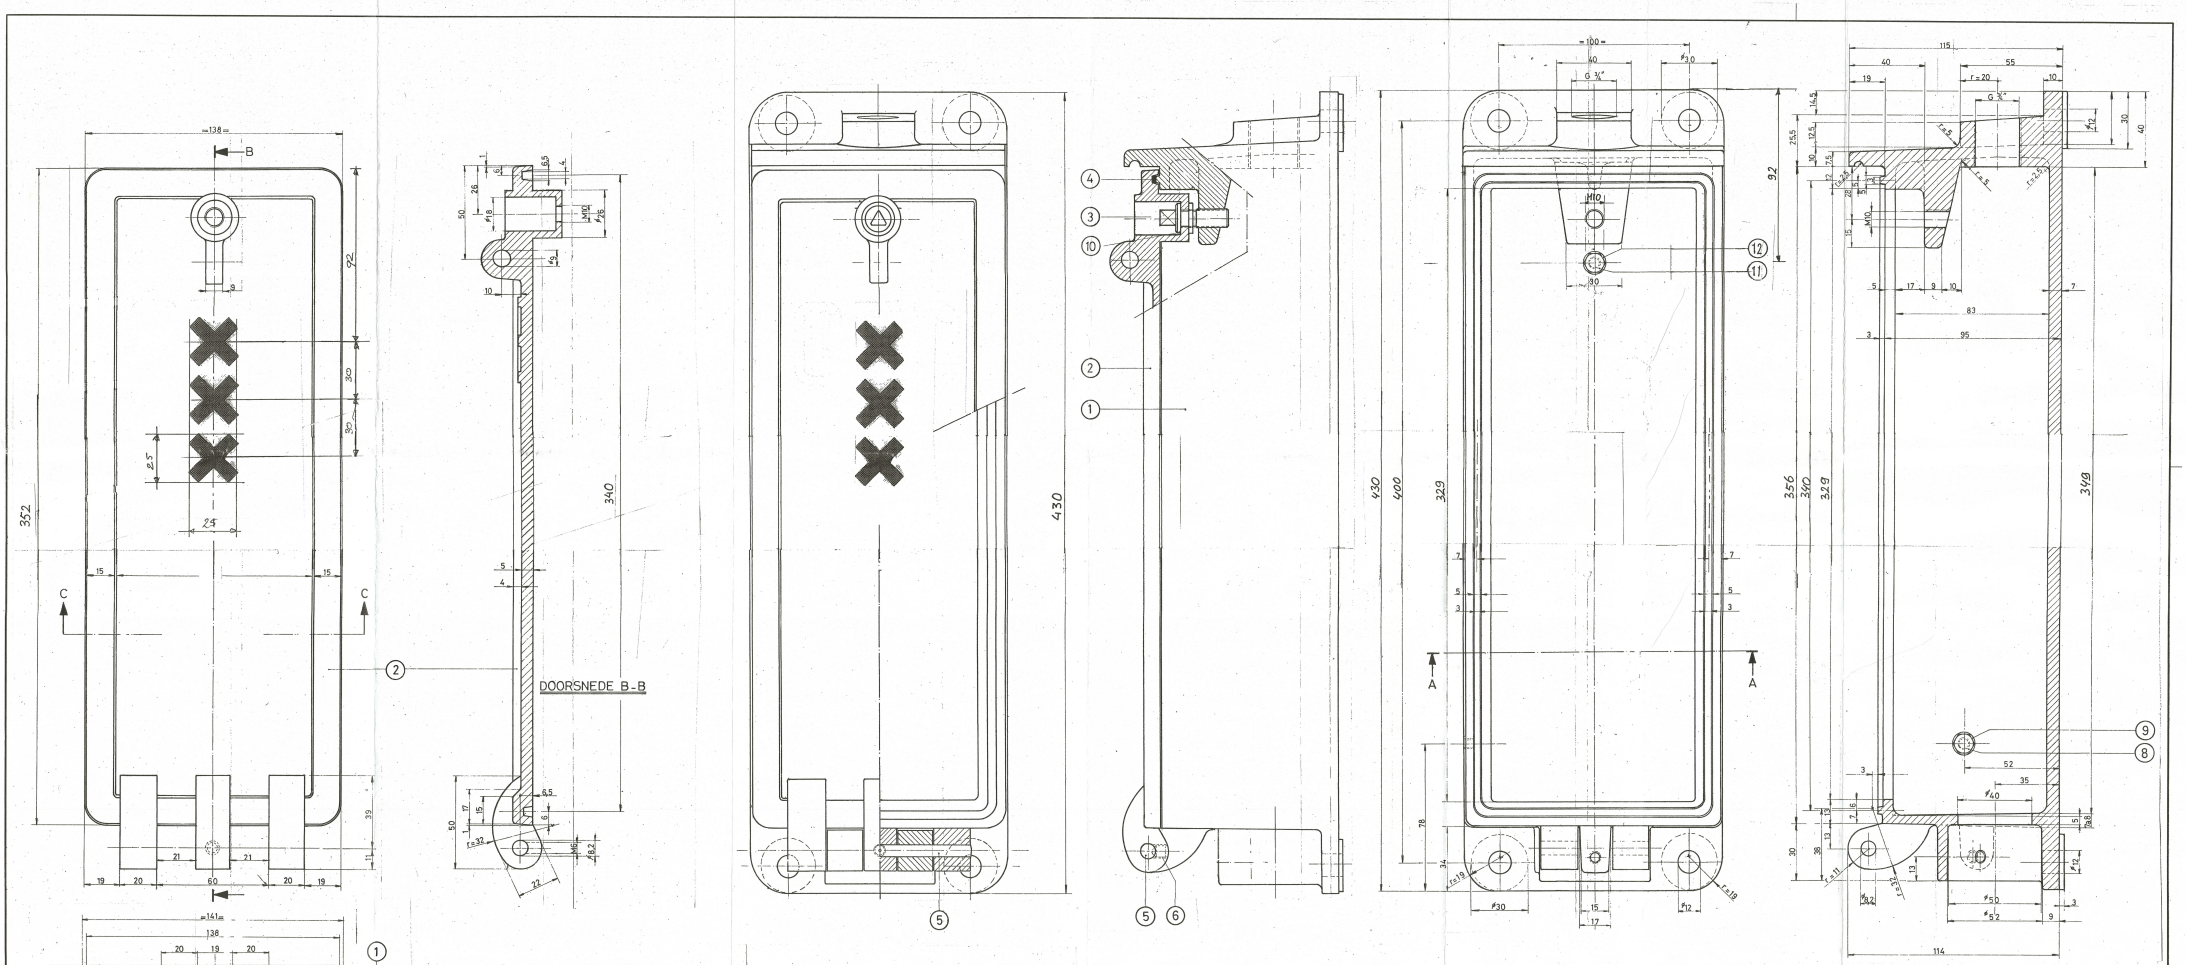

aant.	pos.	benaming	opmerkingen	mat
1	12	VLAKKE SLUITRING	6,6-RVS NEN 2268	RVS 18/8
1	11	ZESKANTBOUT	M6x30 NEN-1568	RVS 18/8
1	10	BORGDRAADRING		RVS 18/8
1	9	VLAKKE SLUITRING	6,6-RVS NEN 2268	RVS 18/8
1	8	ZESKANTBOUT	M6x10 NEN-1568	RVS 18/8
1	7	ZESKANTBOUT	M6x16 NEN-1568	RVS 18/8
1	6	STELSCHROEF (INBUS)	UNBRACO M6x8 NEN 2342	RVS 18/8
1	5	SCHARNIERPEN		RVS 18/8
1	4	VETPAKKING ± 4 mm		KORIT
1	3	DRIEHOEKSLUITSCHROEF	M 10	RVS 18/8
1	2	DEKSEL		ALUMINIUM
1	1	KAST		ALUMINIUM

dynamicom

Dynamicom B.V.
locatie Amsterdam
Spaklerweg 20
1096 BA Amsterdam

Projectnummer : 870093815

Projectnaam : VK nieuw Vostermans

Opdrachtgever :	Functie	Naam	Paraaf	Datum
dVV	Projectleider	Koedooder		29-3-2007
Stadsdeel/Kern :	Projectvoorbereider	Koedooder		
Bouwtekening(en) :	Inspecteur			-

Schal 1: A0 Kaarttitel: Aantal bladen: 1 Bladnr: 1