


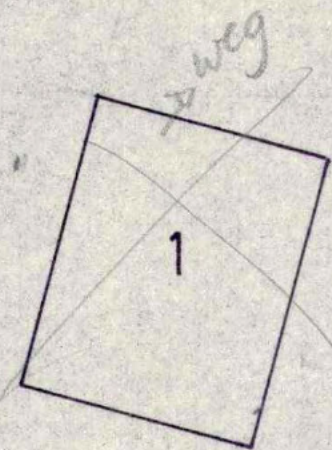

1,2 en 10

houten kippenhokken, deze worden gesloopt.

3

silo veevoer 30 m³.

4.

jongvee 12 stuks

5

mestopslag vaste mest 120 m³

6

woonhuis

wanden metselwerk
vloer steen-hout
dak gebinten, sporen,
pannen

7

stalling van 29 koeien.

A. gierkelder 56 m³

B. waterpomp 2 pk

wanden e.d. als
woonhuis

8

A. tractor garage

B. jongvee 24 stuks

C. stieren 1 stuks

D. kalveren 5 stuks

E. varkens 70 stuks

wanden e.d. als
bij 6

9

A. melkark 5000 l

elektromotoren voor aanzuiging, koeling van de melk, totaal 7 pk

B. 45 v.a. v.a.

C. gierkelder 24 m³

wanden e.d. als bij 6

11

B. mengmestkelders 385 m³

A. 78 stuks koeien

C. melkstal, elektromotoren 2 pk

wanden

vloer

dak

metselwerk

beton


stalen spanten

houten gordingen

asb. golfplaten

12


bestrating/erfverharding

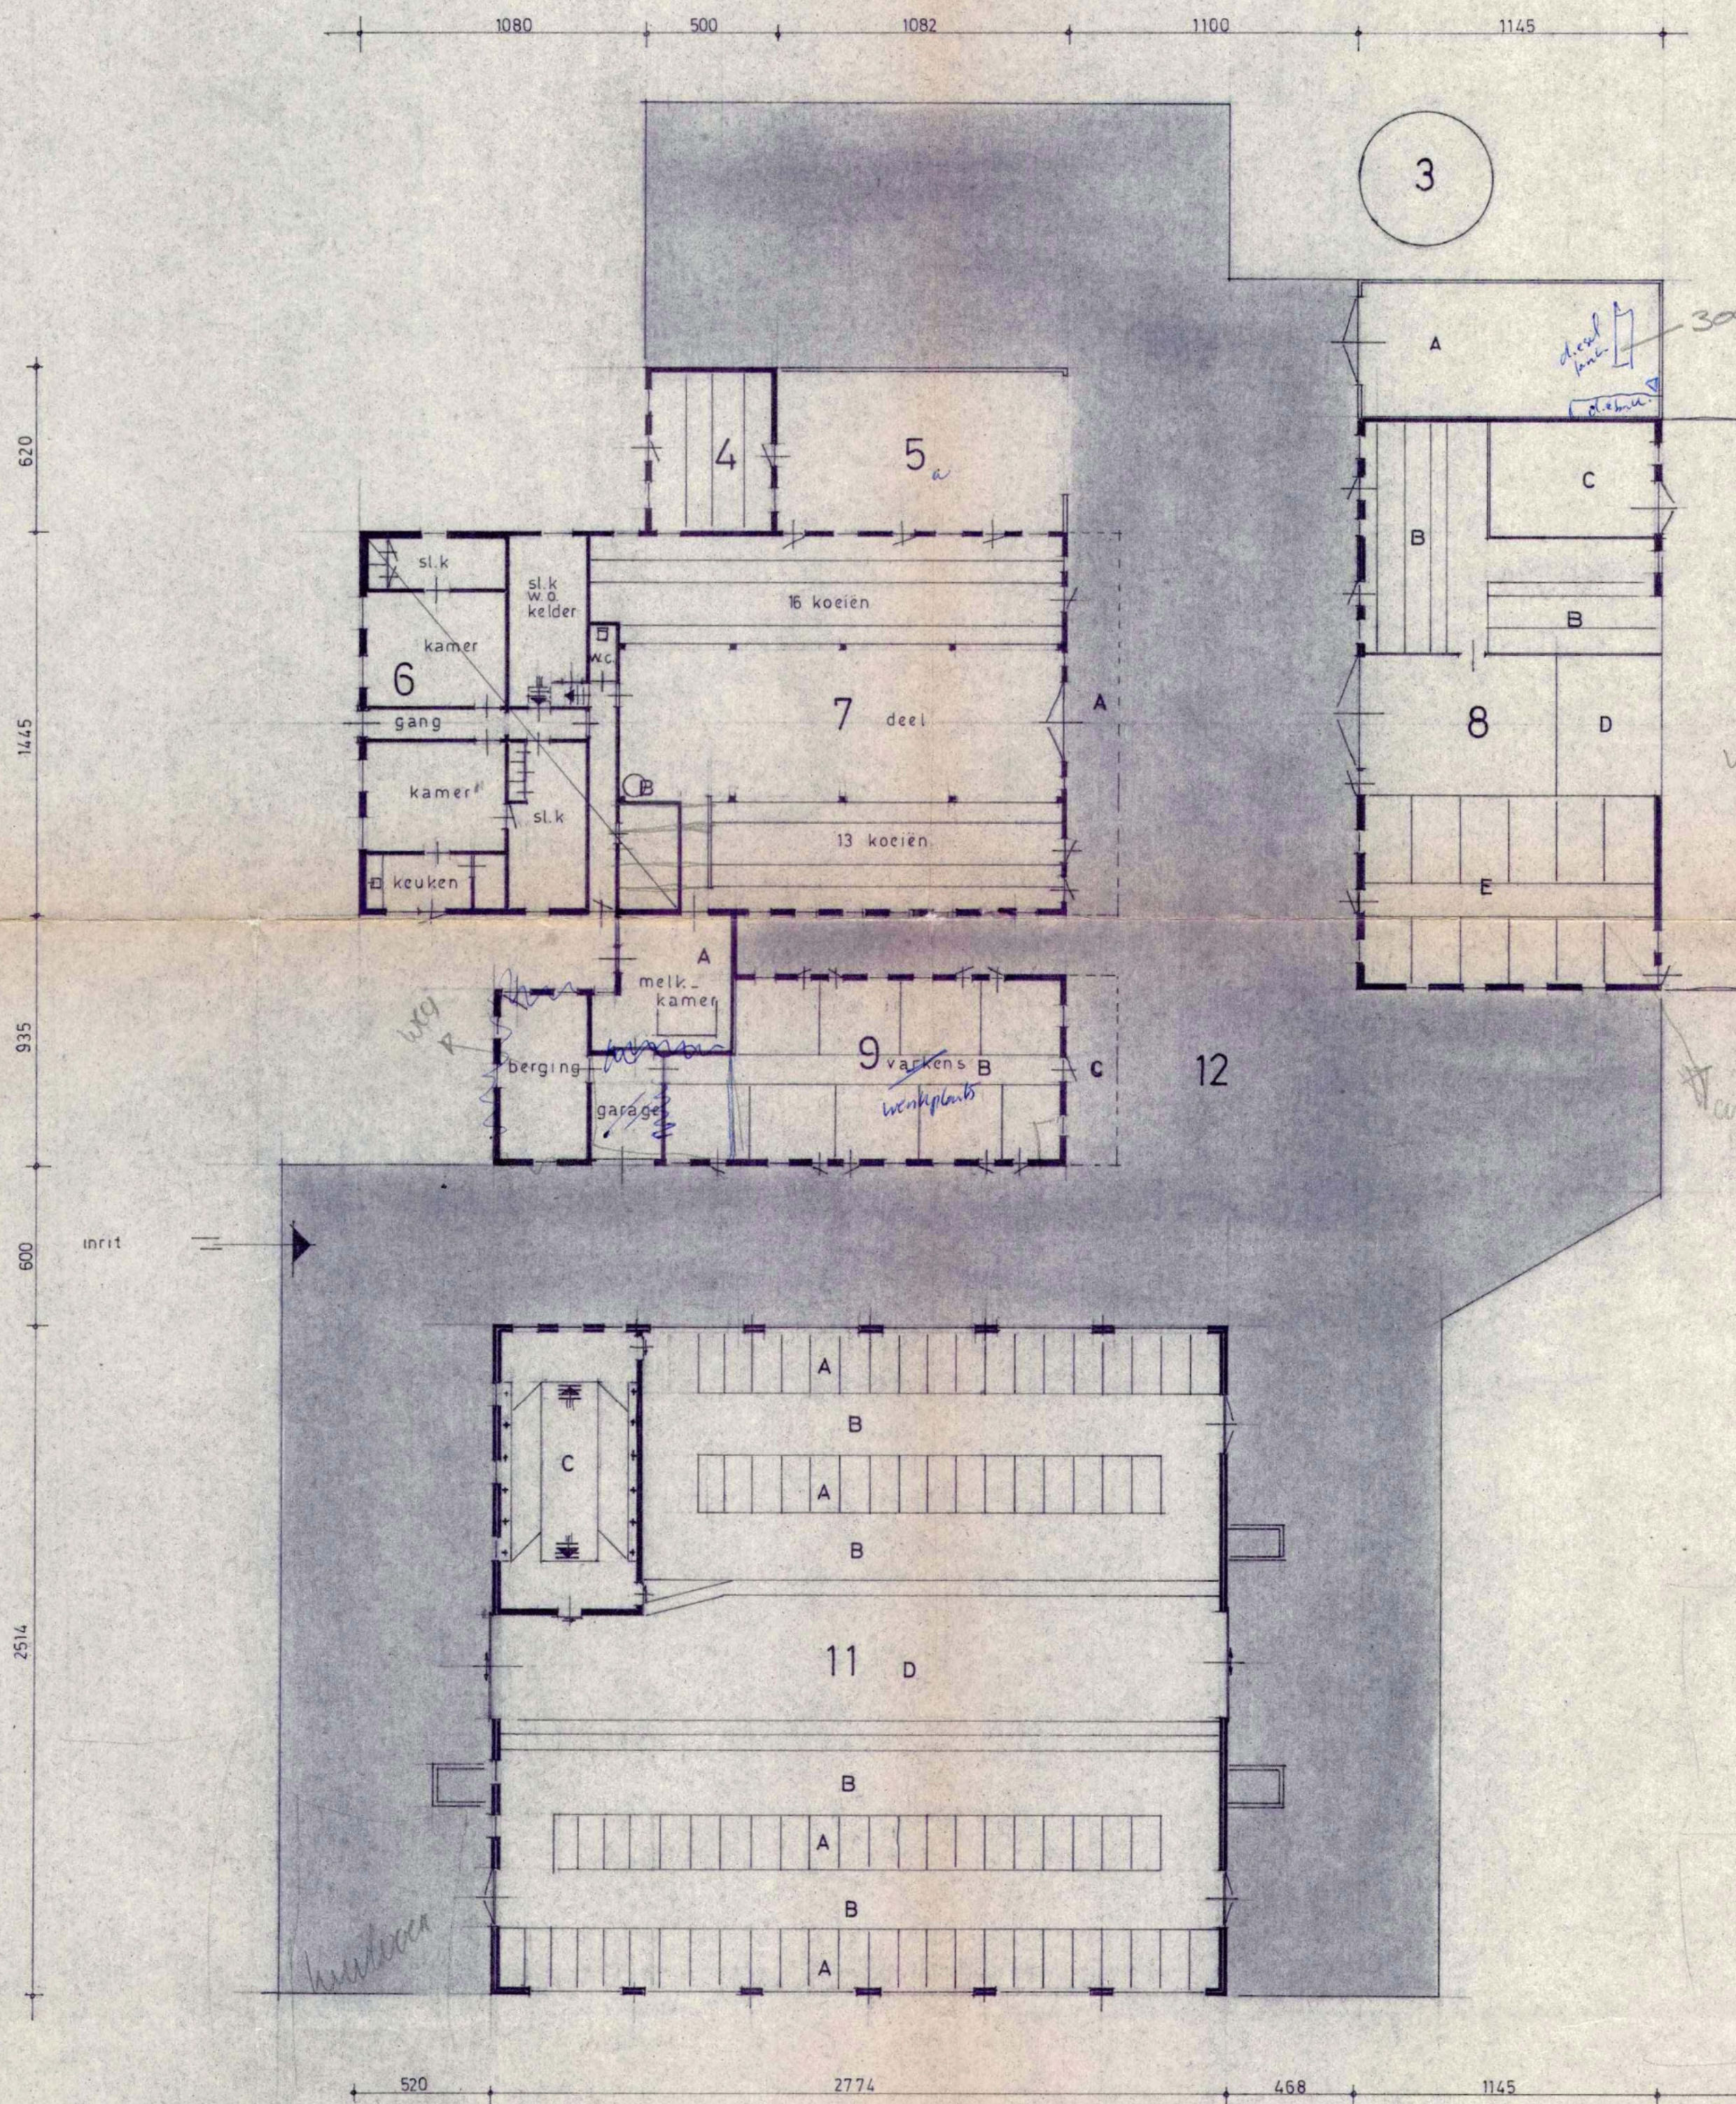

N

SITUATIE

kad. gem. varsseveld
sectie D no. 3584
art. v. d. legger
schaal 1:2500

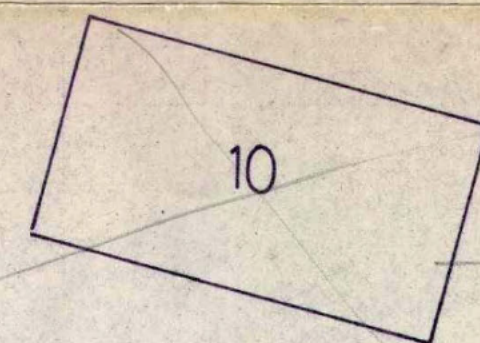

weg

hinderwet tekening

idinkweg 1
varsseveld

08352-1564

bouwbedrijf
gebr. ten brinke b.v.
varsseveld 08352-2251

SCHAAL 1:200

get. nov. 77

65 x 70