

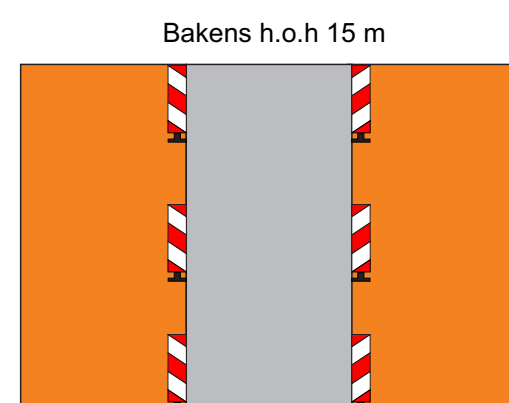


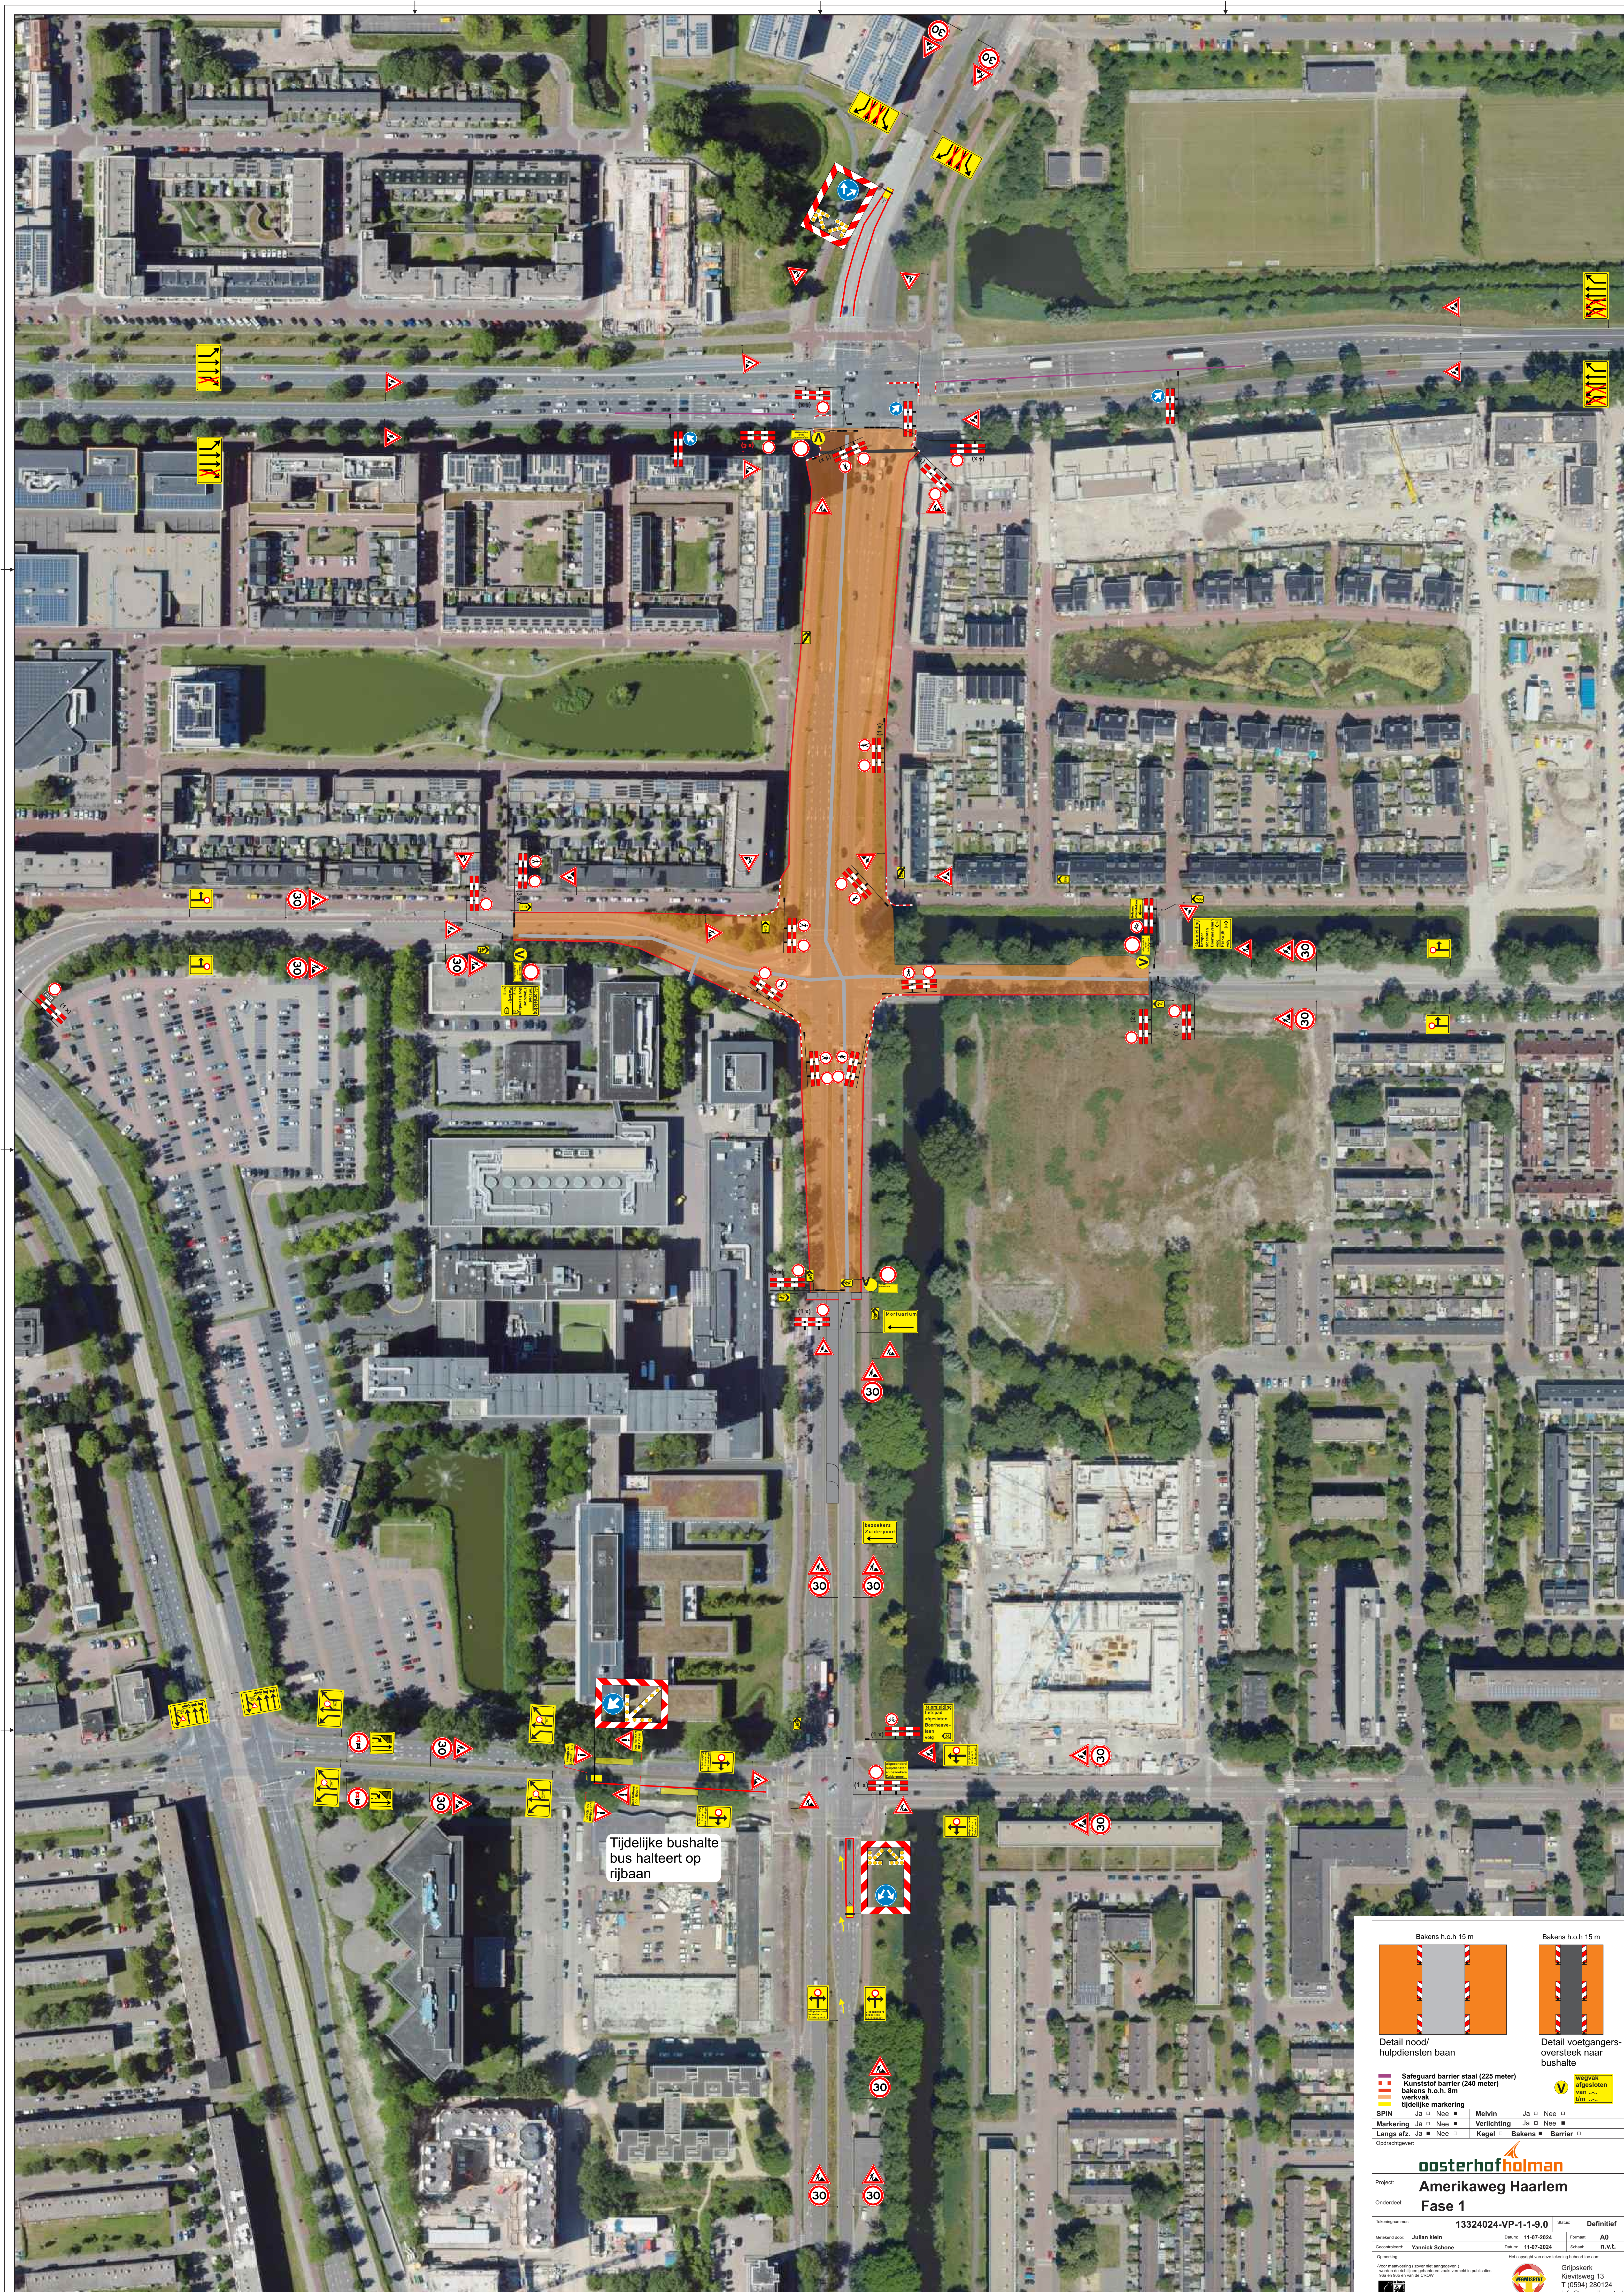

Detail nood/
hulpdiensten baan

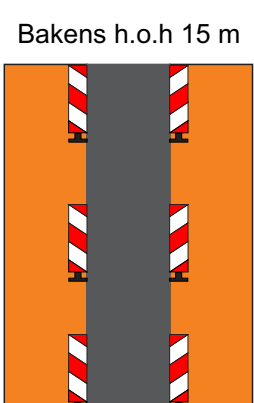

Detail voetgangers-
oversteek naar
bushalte

Safeguard barrier staal (225 meter)
Kunststof barrier (240 meter)
bakens h.o.h. 15m
werkvlak
tijdelijke markering

SPIN Ja ☐ Nee ☒ Melvin Ja ☐ Nee ☐
Markering Ja ☐ Nee ☒ Verlichting Ja ☐ Nee ☒
Langs afz. Ja ☐ Nee ☒ Kegel Ja ☐ Bakens ☒ Barrier ☐



Opdrachtgever: oosterhof holman

Project: Amerikaweg Haarlem
Onderdeel: Fase 1

Tekeningnummer: 13324024-VP-1-1-9-0
Gemaakt door: Julian Klein
Gecontroleerd: Yannick Schone

Datum: 11-07-2024
Formaat: A0
Datum: 11-07-2024
Schale: n.v.t.

Opmerking: Het copyright van deze tekening behoort toe aan:
Gripsaker
Kiefteweg 13
T (0584) 280124
info@wegwijzent.nl

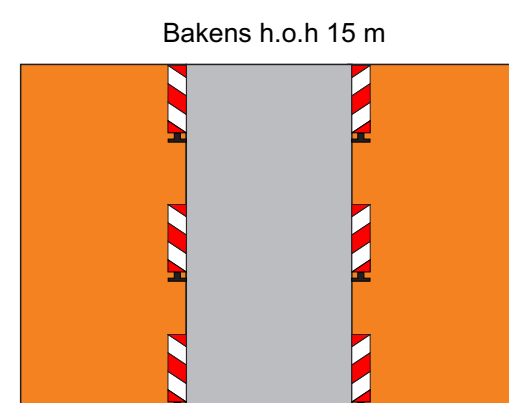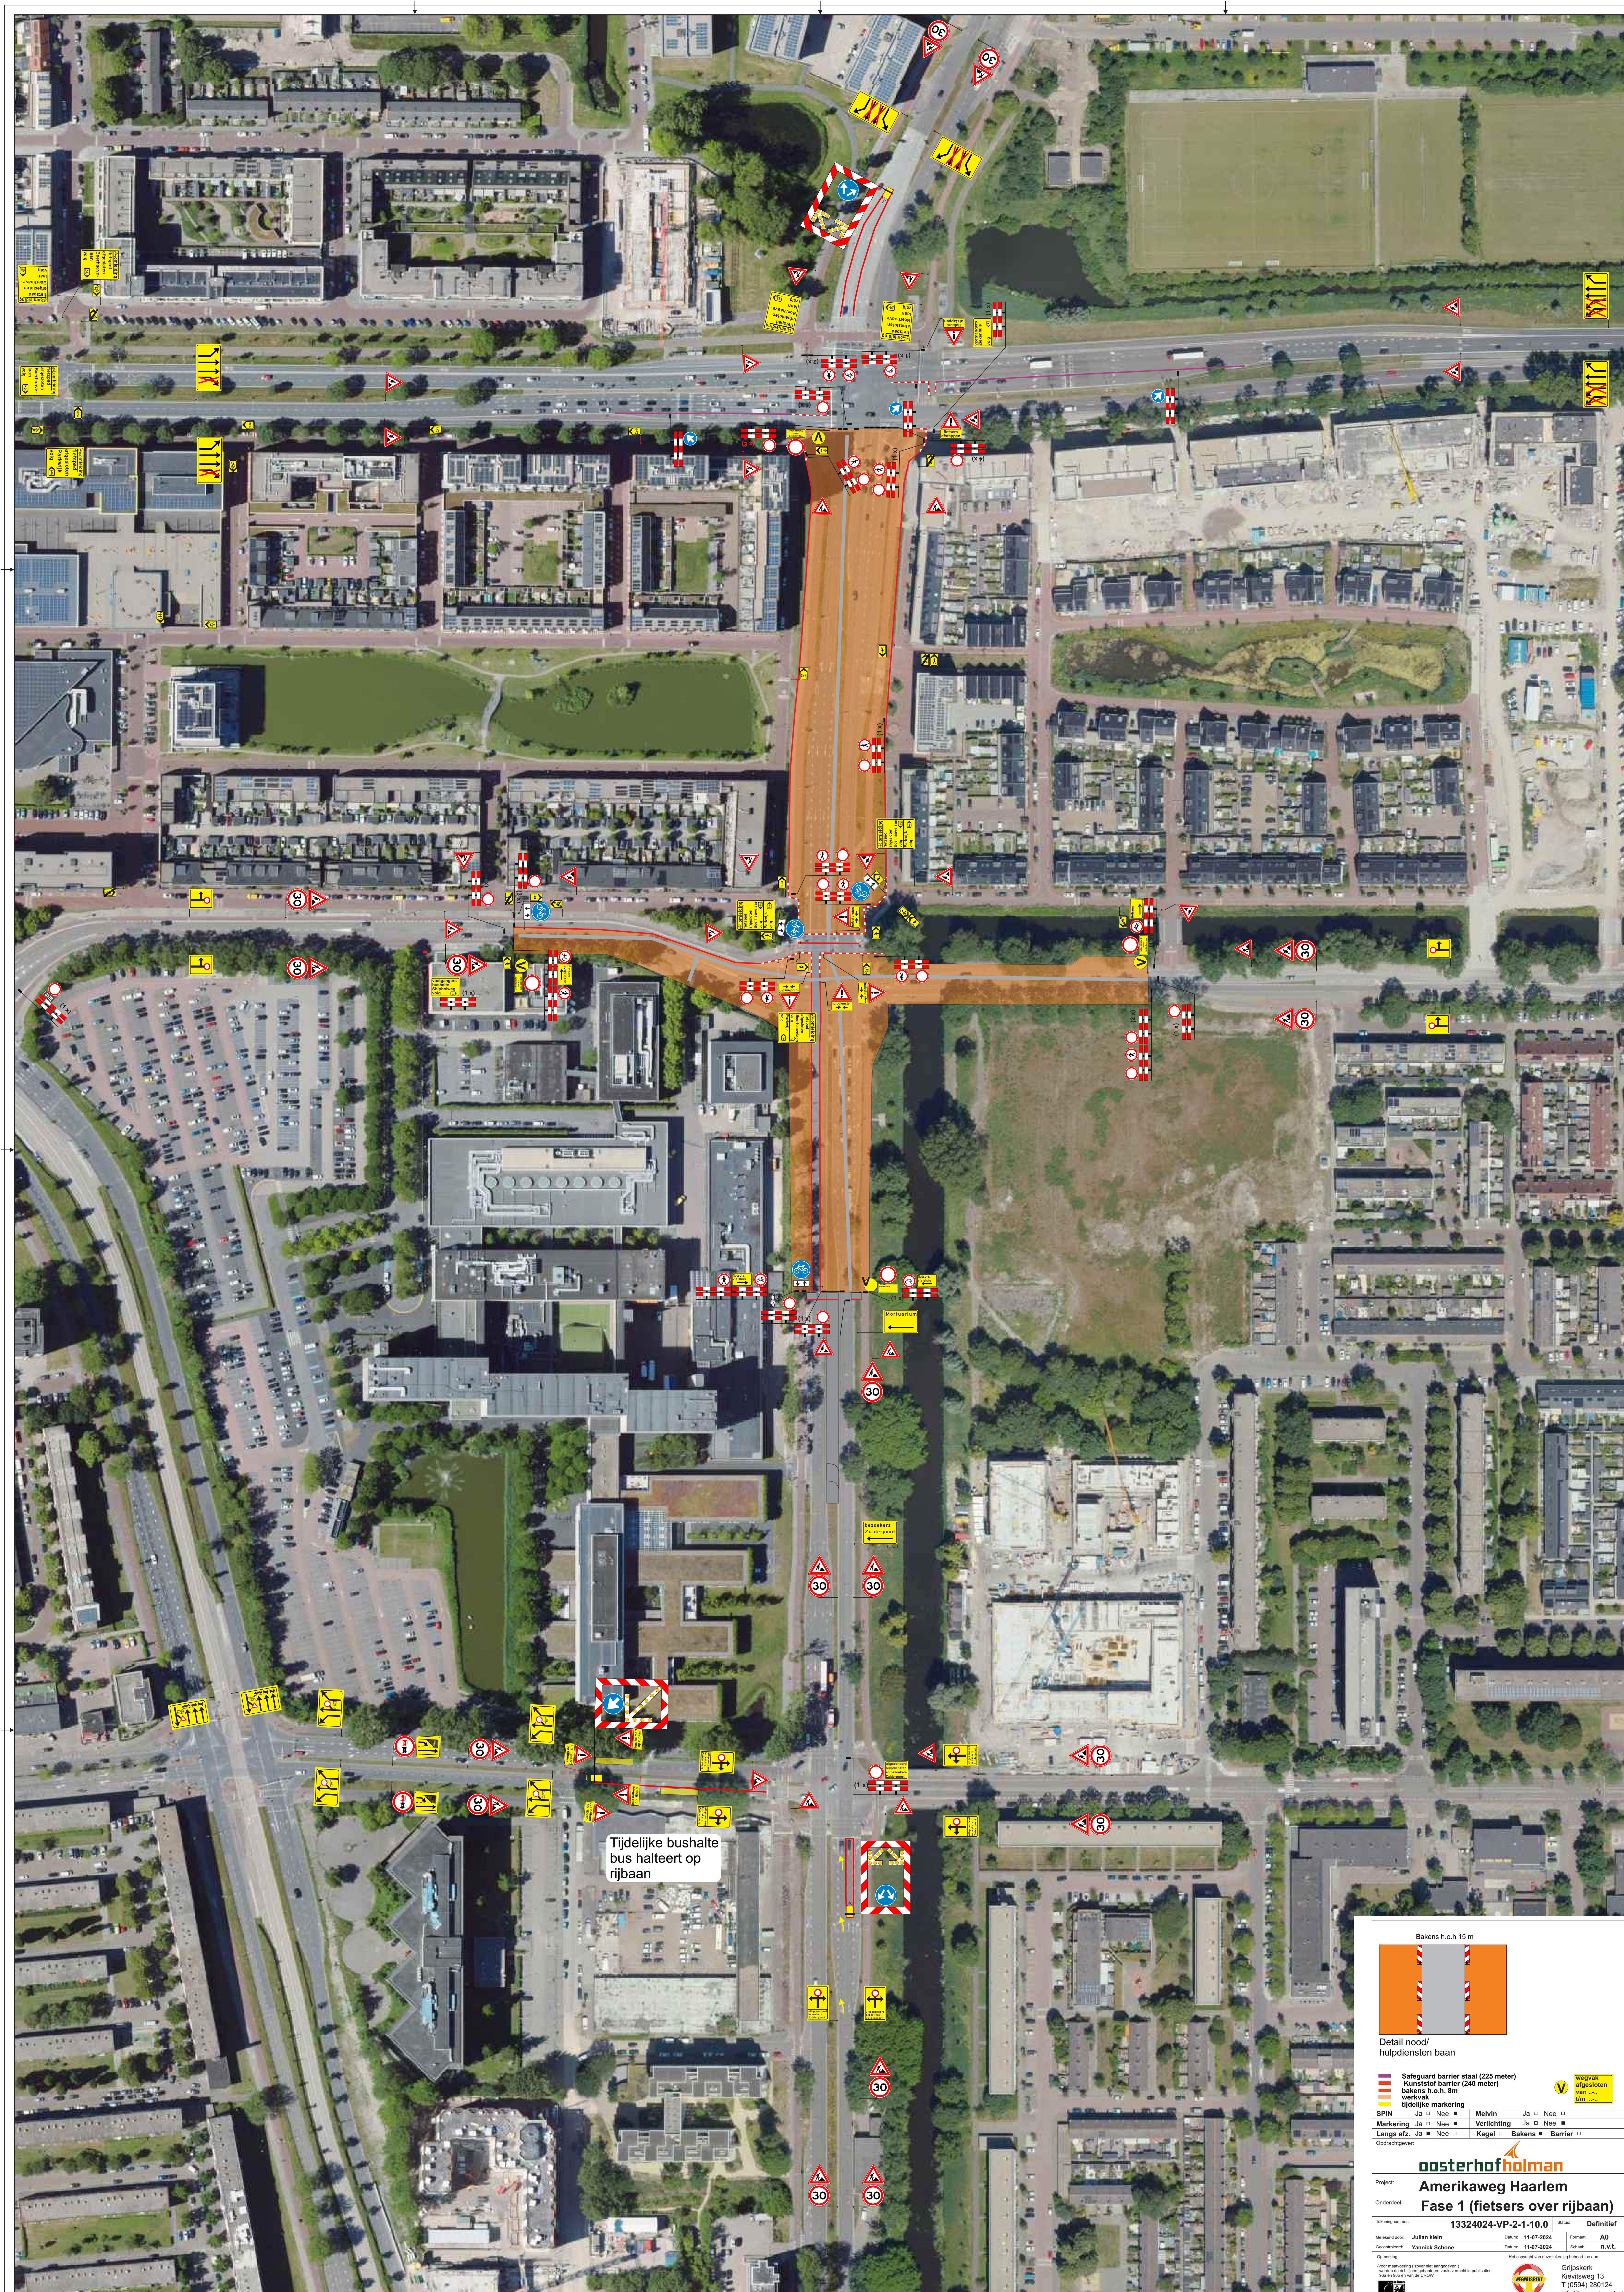

Detail nood/
hulpdiensten baan

- Safeguard barrier staal (225 meter)
- Kunststof barrier (240 meter)
- Bakens h.o.h. 15 m
- Werkvak tijdelijke markering

SPIN ☐ Ja ☐ Nee ☒ Melvin ☐ Ja ☐ Nee ☐

Markering ☐ Ja ☐ Nee ☒ Verlichting ☐ Ja ☐ Nee ☐

Langs afz. ☐ Ja ☐ Nee ☐ Kegel ☐ Bakens ☒ Barrier ☐

Opdrachtgever: **oosterhof holman**

Project: **Amerikaweg Haarlem**

Onderdeel: **Fase 1 (fietsers over rijbaan)**



Tekeningnummer: **13324024-VP-2-1-10.0** Status: **Definitief**

Gemaakt door: **Julian Klein** Datum: **11-07-2024** Formaat: **A0**

Goedgekeurd door: **Yannick Schone** Datum: **11-07-2024** Schaal: **n.v.t.**

Opmerking: **De afbeelding is een voorbeeld en kan afwijken van de werkelijkheid. Het is niet bedoeld om te worden gebruikt voor andere doeleinden.**

Info: **GripSkerk**
Kruisweg 13
T (0584) 280124
info@wegwijzent.nl

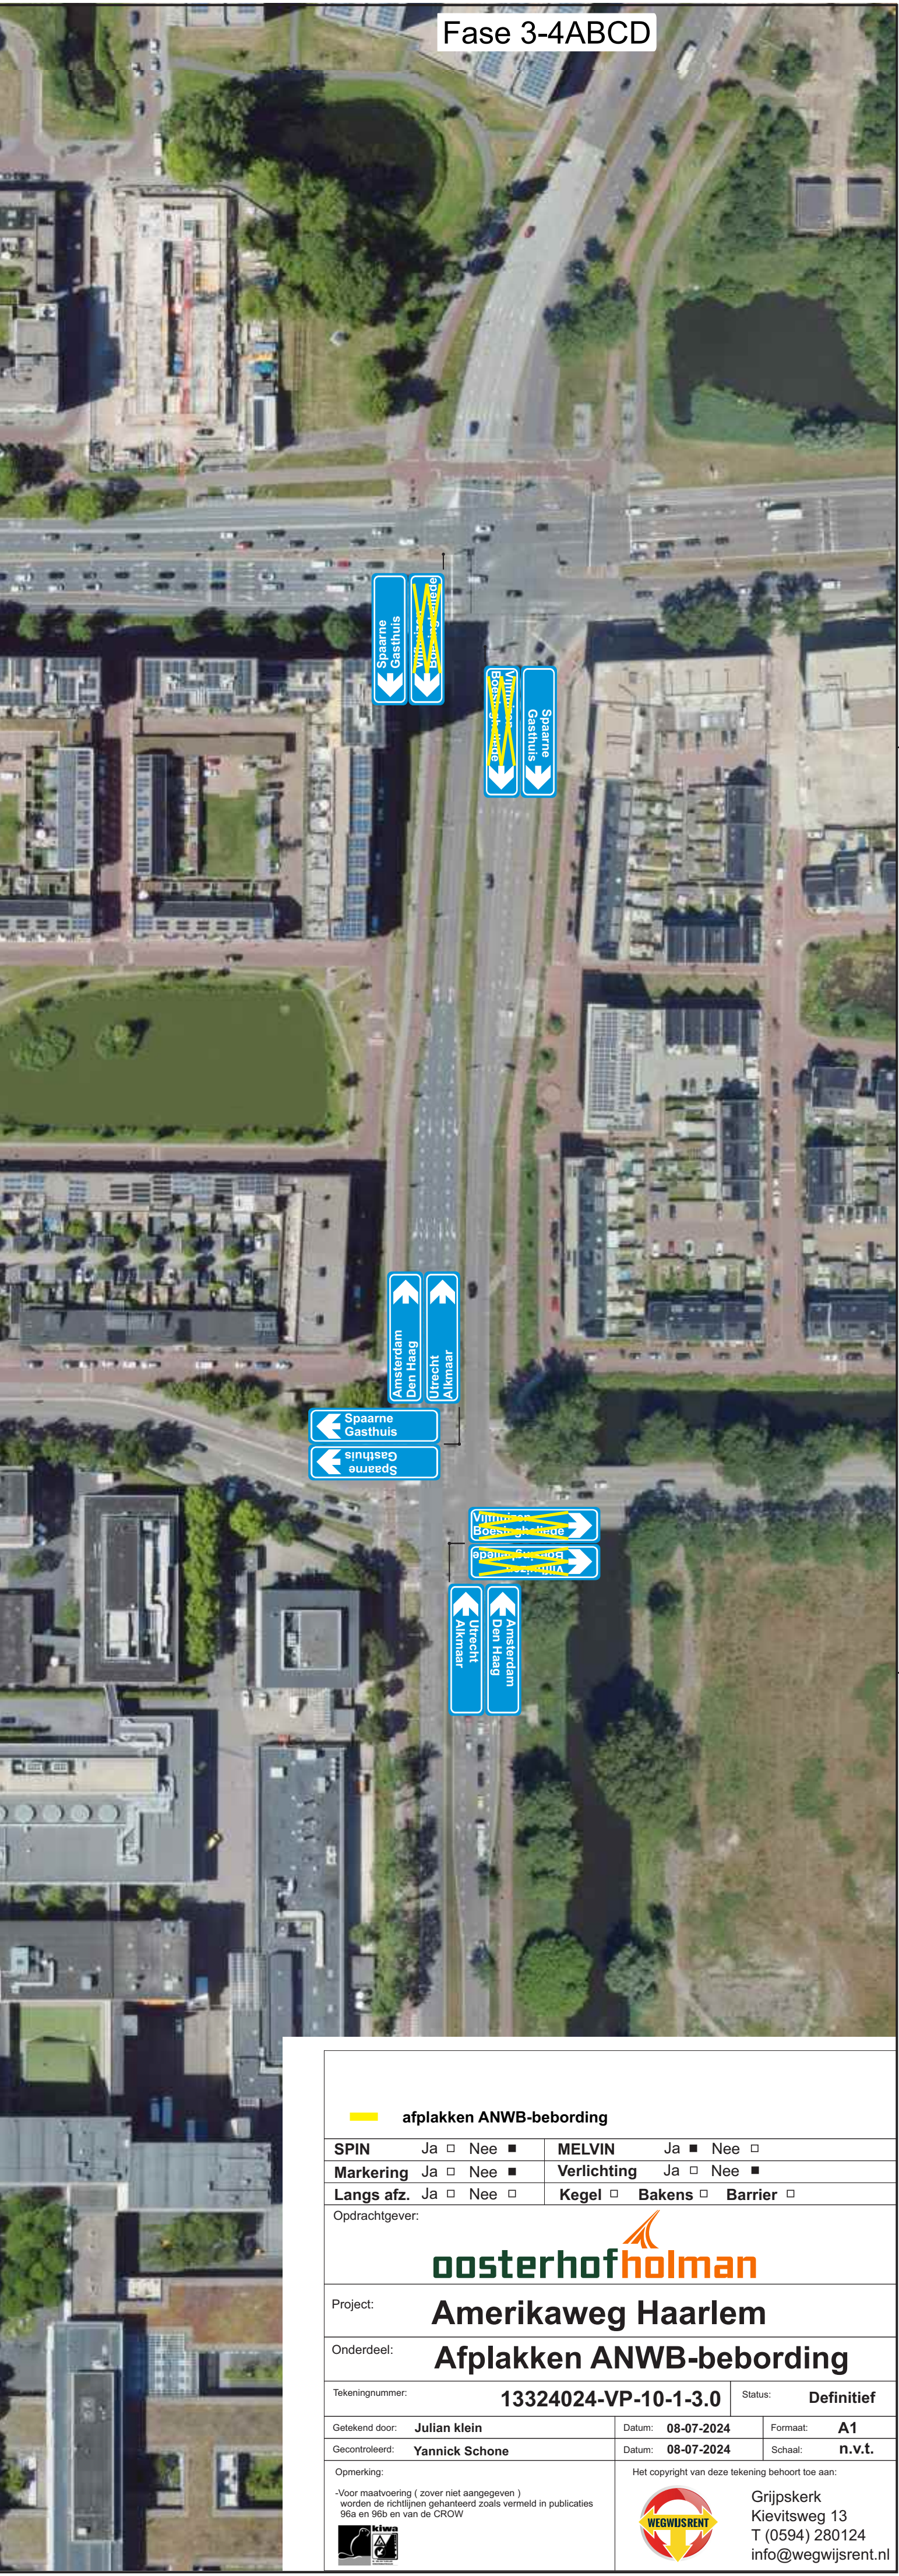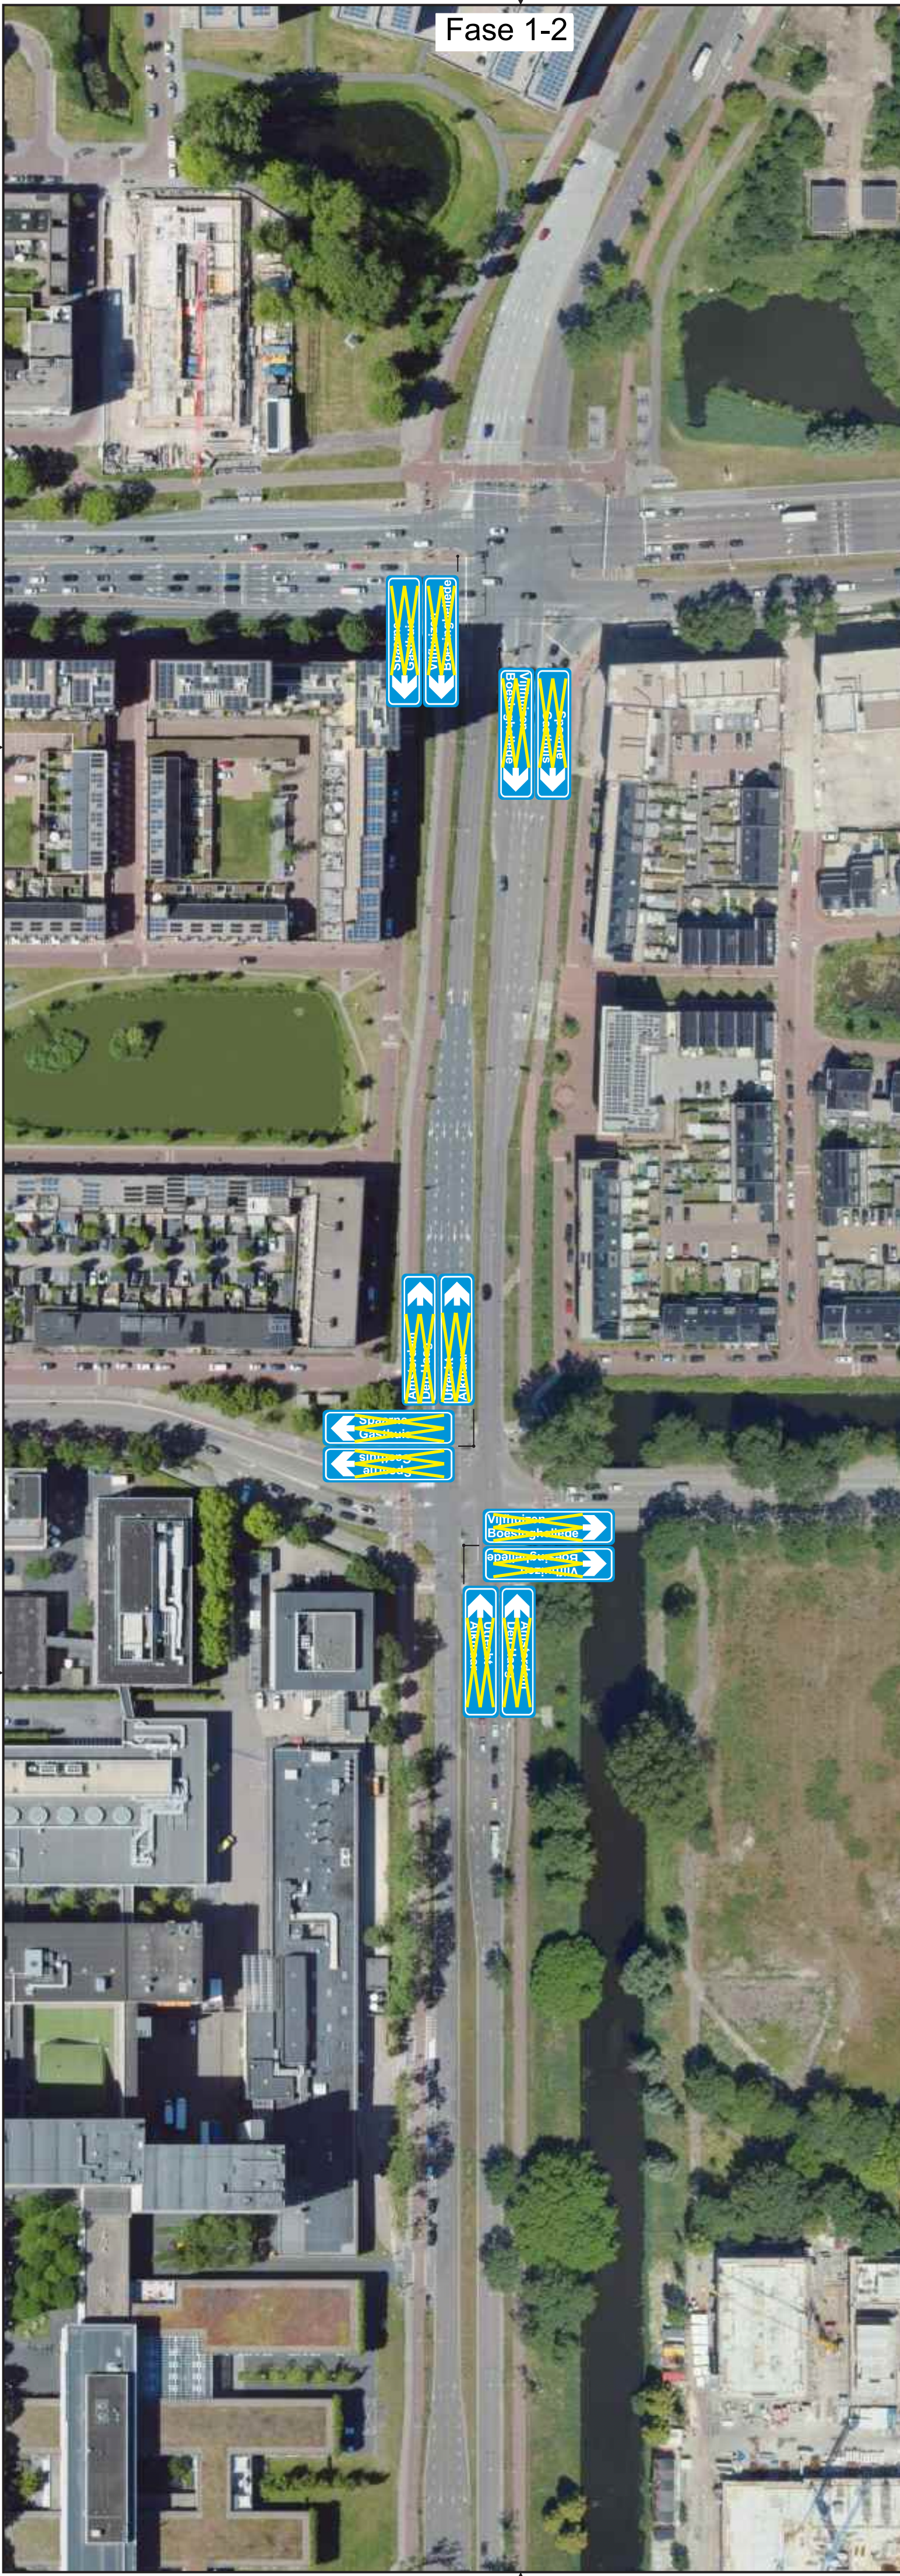

afplakken ANWB-bebording

SPIN	Ja ☐ Nee ☒	MELVIN	Ja ☒ Nee ☐
Markering	Ja ☐ Nee ☒	Verlichting	Ja ☐ Nee ☒
Langs afz.	Ja ☐ Nee ☐	Kegel ☐ Bakens ☐ Barrier ☐	

Opdrachtgever:

oosterhofholman



Project: **Amerikaweg Haarlem**

Onderdeel: **Afplakken ANWB-bebording**

Tekeningnummer:	13324024-VP-10-1-3.0	Status:	Definitief
Getekend door:	Julian klein	Datum:	08-07-2024
Gecontroleerd:	Yannick Schone	Datum:	08-07-2024
Opmerking:	-Voor maatvoering (zover niet aangegeven) worden de richtlijnen gehanteerd zoals vermeld in publicaties 96a en 96b en van de CROW		

Het copyright van deze tekening behoort toe aan:

Grijskerk
Kievitsweg 13
T (0594) 280124
info@wegwijsrent.nl

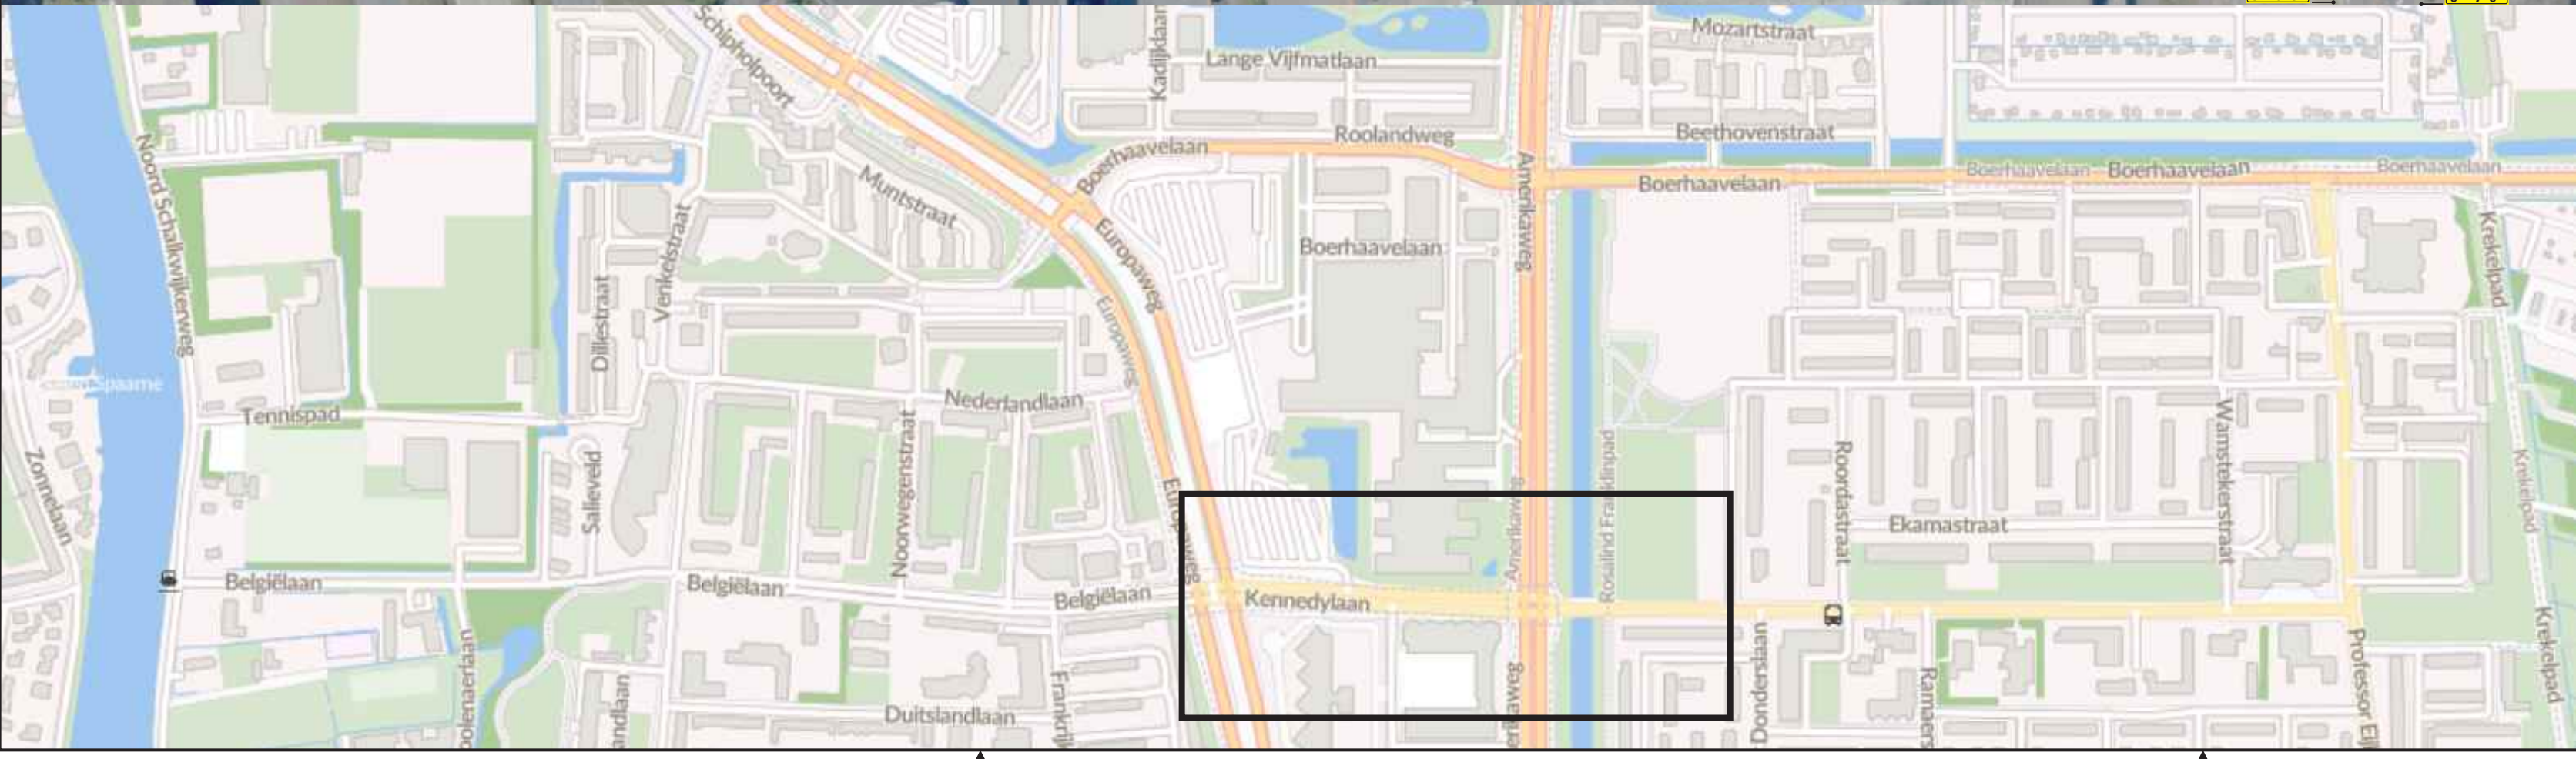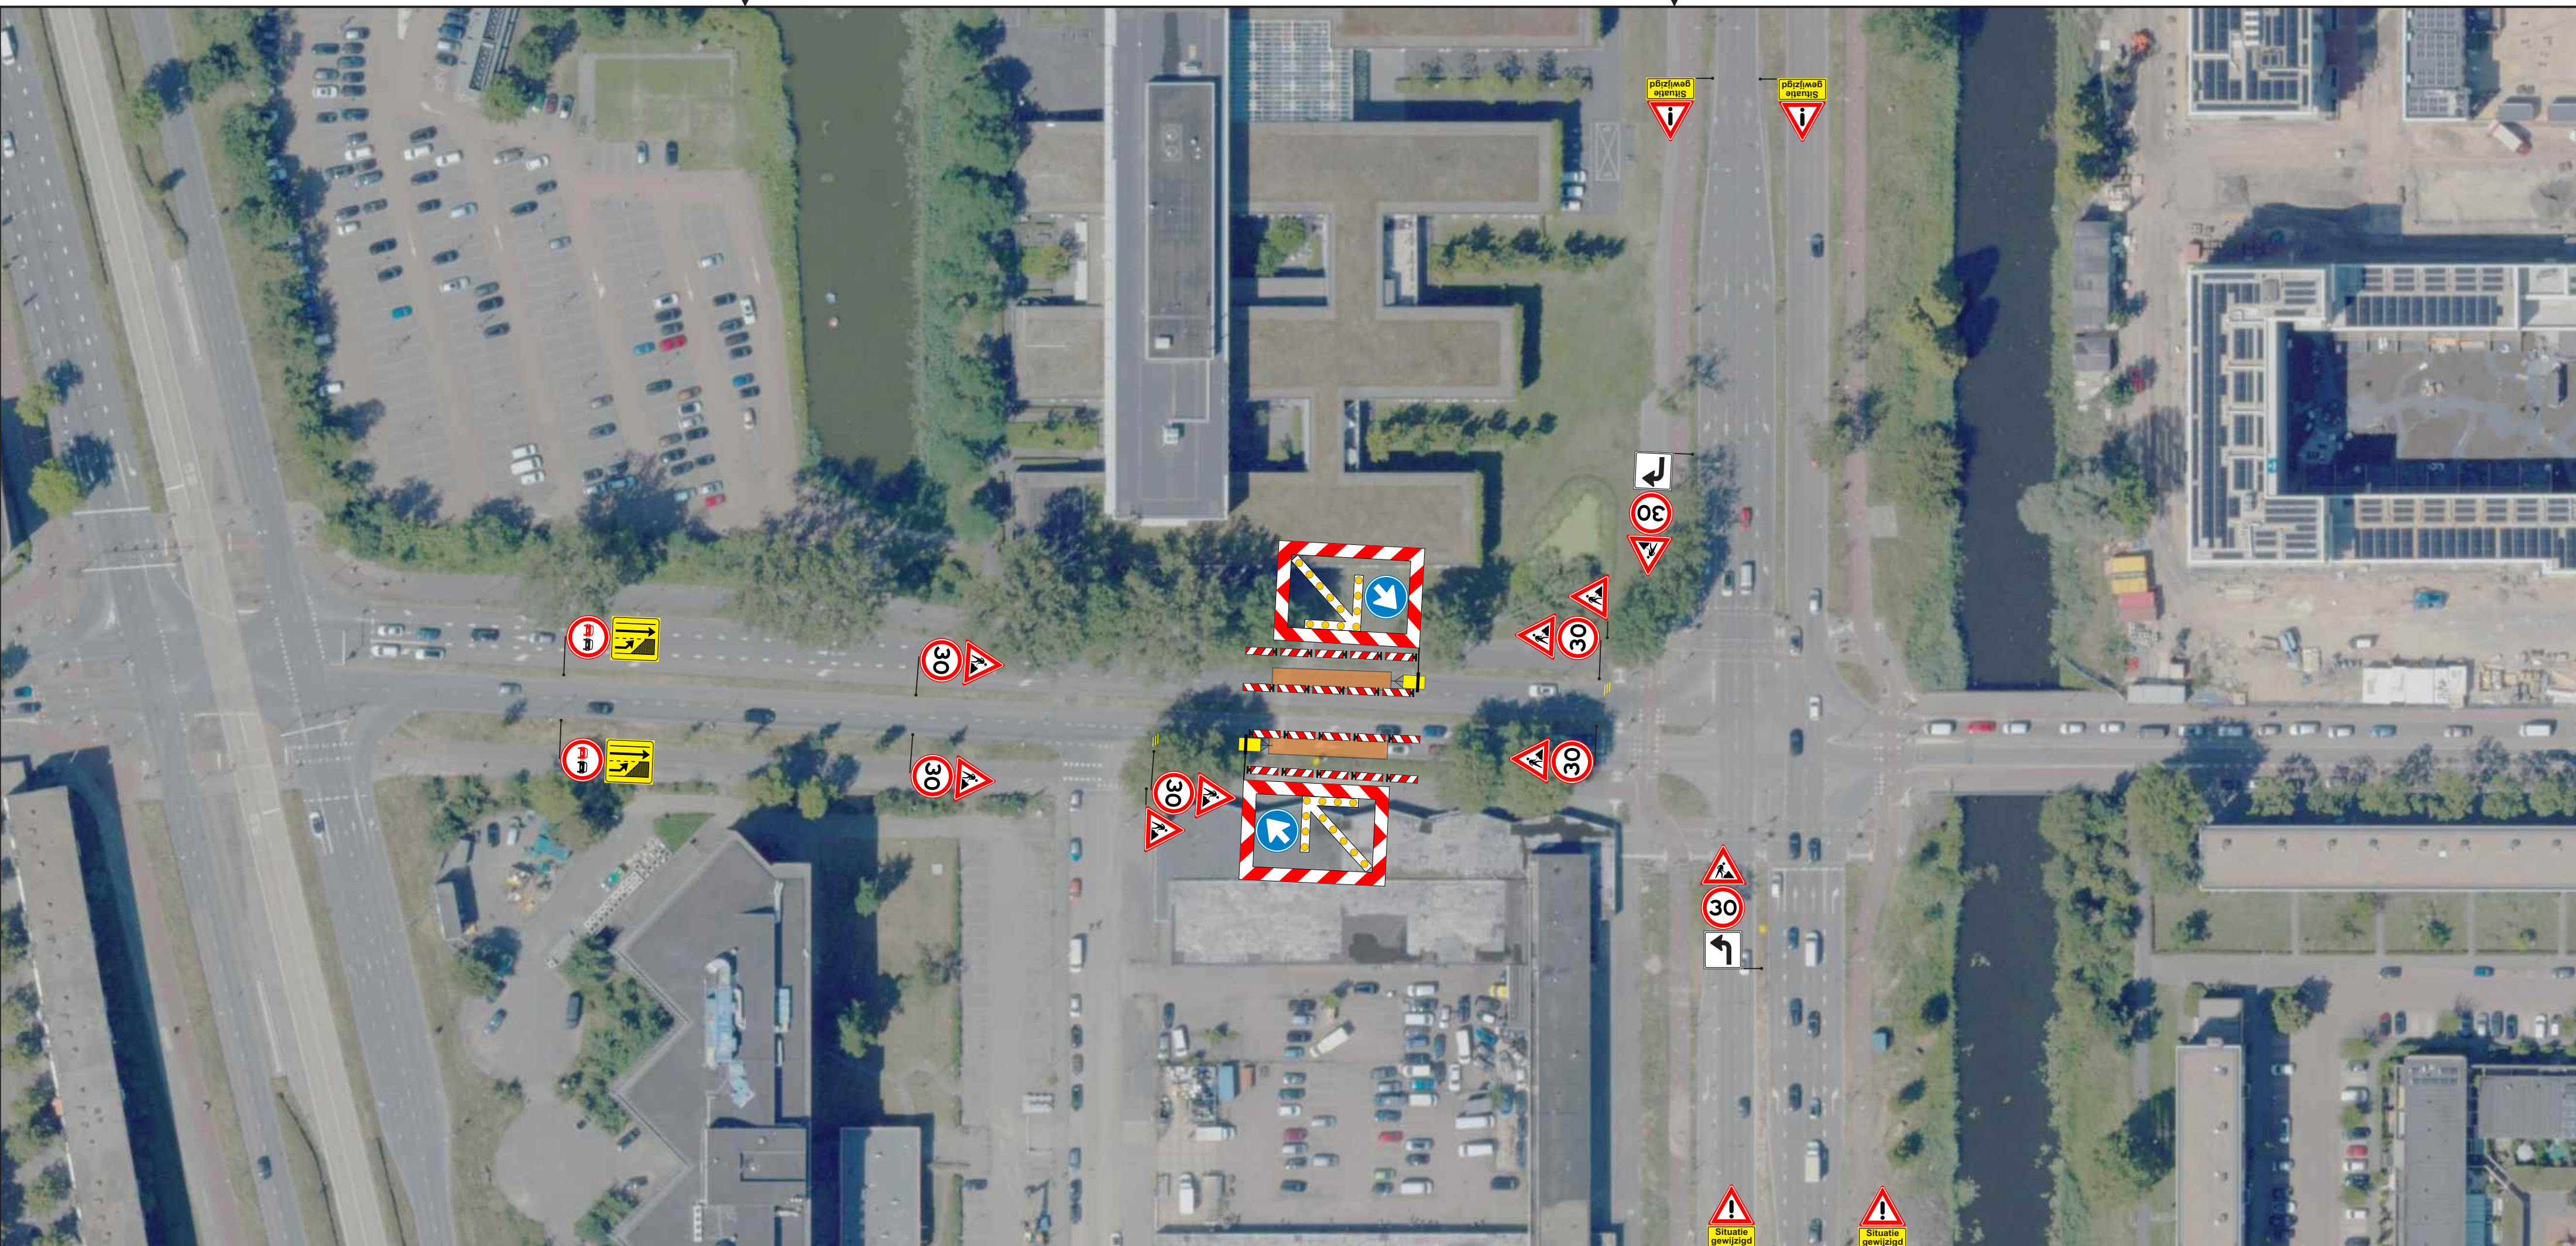

werkvak

20 ST

SPIN	Ja ☐ Nee ☒	Melvin	Ja ☒ Nee ☐
Markering	Ja ☐ Nee ☒	Verlichting	Ja ☐ Nee ☒
Langs afz.	Ja ☒ Nee ☐	Kegel	☐ Bakens ☒ Barrier ☐

Opdrachtgever:

oosterhof

holman

Project:

Amerikaweg Haarlem

Onderdeel:

Bushalte

Tekeningnummer:

13324024-VP-11-1-2.0

Status:

Definitief

Project locatie:

Kennedylaan, Haarlem

Datum laatste aanpassing:

n.v.t.

Getekend door:

Julian Klein

Datum:

17-07-2024

Formaat:

A2

Gecontroleerd:

Yannick Schone

Datum:

17-07-2024

Schaal:

n.v.t.

Opmerking:

-Voor maatvoering (zover niet aangegeven) worden de richtlijnen gehanteerd zoals vermeld in publicaties 96a en 96b en van de CROW

Het copyright van deze tekening behoort toe aan:

Grijpskerk

Kievitsweg 13

T (0594) 280124

info@wegwijsrent.nl