


Symbol	Aantal	Omschrijving
⊕	n.v.t.	Bestaande verlichtingsobject die ongewijzigd blijft.
✗	4 st.	Het verwijderen van een verlichtingsobject. Vrijkomende armatuur wordt binnen het project hergebruikt. Bij géén hergebruik deze schoon, droog, inclusief volledige aansluitnoer en gelabeld afvoeren naar het gemeentelager gemeente Maasgouw e.e.a. in overleg met de beheerder OVL.
✗ → ⊕	4 st.	Het verplaatsen van een verlichtingsobject.
⊕	1 st.	Het aansluiten van een verlichtingsobject, bestaande uit: <ul style="list-style-type: none"> Leveren en monteren van een, uit het project vrijgekomen (lm.nr.: 176), cilindrisch verloopende lichtmast staal verzinkt met een lichtpunthoogte van 8,0 meter, enkele uithouder en HMR maaiVELDbescherming. Monteren van een uit het project vrijgekomen opschuifarmatuur fabrikant Schröder type TECEO1 5103 48LED NW 740 500mA 8352LM Dimregime* Akzo 150 Gris Sablé. Het (om)nummers van een verlichtingsobject.
⊕	4 st.	Het aansluiten van een verlichtingsobject, bestaande uit: <ul style="list-style-type: none"> Leveren en monteren van een cilindrisch verloopende lichtmast staal verzinkt (DCC RAL-7033) met een lichtpunthoogte van 8,0 meter, enkele uithouder en HMR maaiVELDbescherming. Monteren van een uit het project vrijgekomen opschuifarmatuur fabrikant Schröder type TECEO1 5103 48LED NW 740 500mA 8352LM Dimregime* Akzo 150 Gris Sablé. Het (om)nummers van een verlichtingsobject.

* Dimregime: ZIUTZ06:
 - Astronomisch in tot 23:00 uur: 100% licht;
 - Vanaf 23:00 uur tot 06:30 uur: 50% licht;
 - Vanaf 06:30 uur tot astronomisch uit: 100% licht.

Bij alle met naam, toenaam, merknaam of fabrieksnaam genoemde materialen te lezen "of gelijkwaardig".

Symbol	Aantal	Omschrijving
ENEXIS 1	9 st.	ENEXIS 1: Werkzaamheden aansluiting 1x6A geschakeld net: nieuwe aansluiting
ENEXIS 5	8 st.	ENEXIS 5: Werkzaamheden aansluiting 1x6A geschakeld net: verwijderen aansluiting

30-11-2023	DIVERSE AANPASSINGEN EN STATUS GEWIJZIGD NAAR DO
Datum wijziging:	Gewijzigd door: Reden wijziging:
Project:	OUDE MAASWEG - SCHUTTERS WEG
Omschrijving:	AANPASSEN OVL - DO
Opdrachtgever:	GEMEENTE MAASGOUW
Formaat:	A1 Getekend door:
Schaal:	1:500 Gecontroleerd door:
Blad:	01 VAN 02 Akkoord door:
Datum:	23-04-2023 Tekeningnummer: 1847

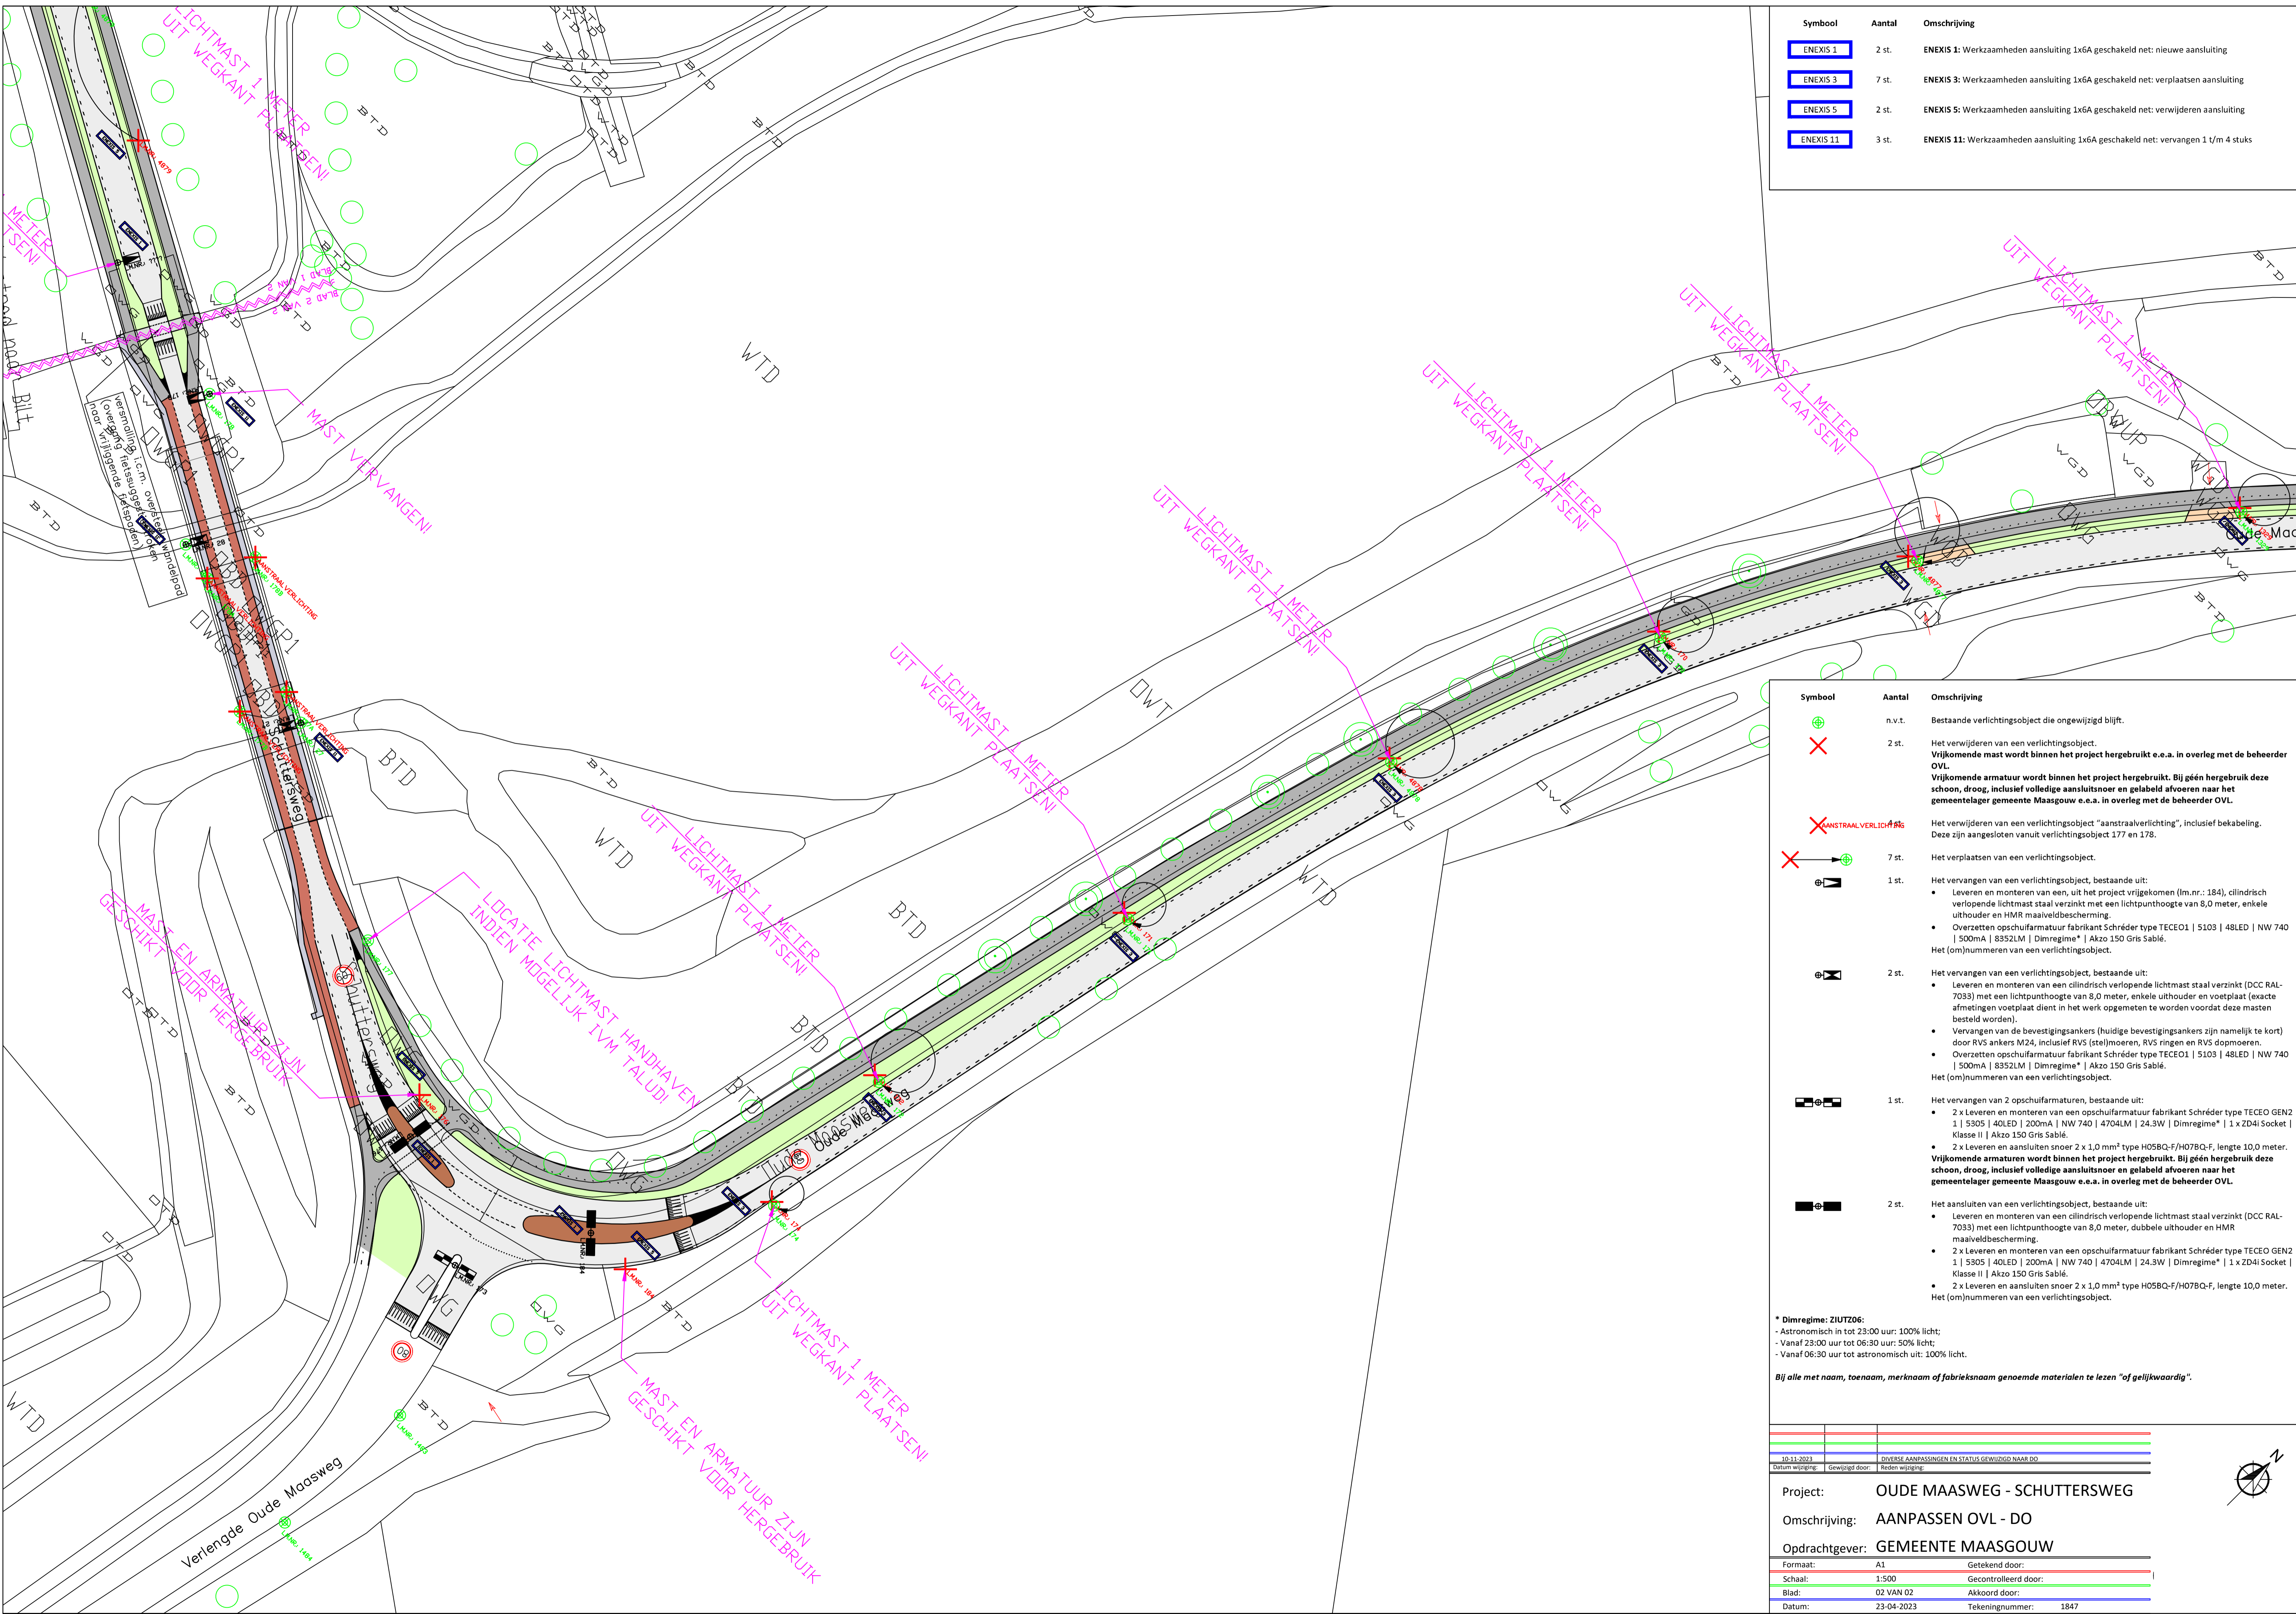

Symbol	Aantal	Omschrijving
ENEXIS 1	2 st.	ENEXIS 1: Werkzaamheden aansluiting 1x6A geschakeld net: nieuwe aansluiting
ENEXIS 3	7 st.	ENEXIS 3: Werkzaamheden aansluiting 1x6A geschakeld net: verplaatsen aansluiting
ENEXIS 5	2 st.	ENEXIS 5: Werkzaamheden aansluiting 1x6A geschakeld net: verwijderen aansluiting
ENEXIS 11	3 st.	ENEXIS 11: Werkzaamheden aansluiting 1x6A geschakeld net: vervangen 1 t/m 4 stuks

Symbol	Aantal	Omschrijving
⊕	n.v.t.	Bestaande verlichtingsobject die ongewijzigd blijft.
✗	2 st.	Het verwijderen van een verlichtingsobject. Vrijkomende mast wordt binnen het project hergebruikt e.e.a. in overleg met de beheerder OVL. Vrijkomende armatuur wordt binnen het project hergebruikt. Bij géén hergebruik deze schoon, droog, inclusief volledige aansluitnoer en gelabeld afvoeren naar het gemeentelager gemeente Maasgouw e.e.a. in overleg met de beheerder OVL.
✗ ANSTRAALVERLICHTING		Het verwijderen van een verlichtingsobject "aanstraalverlichting", inclusief bekabeling. Deze zijn aangesloten vanuit verlichtingsobject 177 en 178.
✗ → ⊕	7 st.	Het verplaatsen van een verlichtingsobject.
⊕	1 st.	Het vervangen van een verlichtingsobject, bestaande uit: <ul style="list-style-type: none"> Leveren en monteren van een, uit het project vrijgekomen (lm.nr.: 184), cilindrisch verloopende lichtmast staal verzinkt met een lichtpunthoogte van 8,0 meter, enkele uithouder en HMR maaveldbescherming. Overzetten opschuifarmatuur fabrikant Schröder type TECEO1 5103 48LED NW 740 500mA 8352LM Dimregime* Akzo 150 Gris Sablé. Het (om)nummers van een verlichtingsobject.
⊕	2 st.	Het vervangen van een verlichtingsobject, bestaande uit: <ul style="list-style-type: none"> Leveren en monteren van een cilindrisch verloopende lichtmast staal verzinkt (DCC RAL-7033) met een lichtpunthoogte van 8,0 meter, enkele uithouder en voetplaat (exacte afmetingen voetplaat dient in het werk opgemeten te worden voordat deze masten besteld worden). Vervangen van de bevestigingsankers (huidige bevestigingsankers zijn namelijk te kort) door RVS ankers M24, inclusief RVS (stiel)moeren, RVS ringen en RVS dopmoeren. Overzetten opschuifarmatuur fabrikant Schröder type TECEO1 5103 48LED NW 740 500mA 8352LM Dimregime* Akzo 150 Gris Sablé. Het (om)nummers van een verlichtingsobject.
⊕	1 st.	Het vervangen van 2 opschuifarmaturen, bestaande uit: <ul style="list-style-type: none"> 2 x Leveren en monteren van een opschuifarmatuur fabrikant Schröder type TECEO GEN2 1 5305 40LED 200mA NW 740 4704LM 24.3W Dimregime* 1 x ZD4 Socket Klasse II Akzo 150 Gris Sablé. 2 x Leveren en aansluiten snoer 2 x 1,0 mm² type H05BQ-F/H07BQ-F, lengte 10,0 meter. Vrijkomende armaturen wordt binnen het project hergebruikt. Bij géén hergebruik deze schoon, droog, inclusief volledige aansluitnoer en gelabeld afvoeren naar het gemeentelager gemeente Maasgouw e.e.a. in overleg met de beheerder OVL.
⊕	2 st.	Het aansluiten van een verlichtingsobject, bestaande uit: <ul style="list-style-type: none"> Leveren en monteren van een cilindrisch verloopende lichtmast staal verzinkt (DCC RAL-7033) met een lichtpunthoogte van 8,0 meter, dubbele uithouder en HMR maaveldbescherming. 2 x Leveren en monteren van een opschuifarmatuur fabrikant Schröder type TECEO GEN2 1 5305 40LED 200mA NW 740 4704LM 24.3W Dimregime* 1 x ZD4 Socket Klasse II Akzo 150 Gris Sablé. 2 x Leveren en aansluiten snoer 2 x 1,0 mm² type H05BQ-F/H07BQ-F, lengte 10,0 meter. Het (om)nummers van een verlichtingsobject.

* Dimregime: ZIUTZ06:
- Astronomisch in tot 23:00 uur: 100% licht;
- Vanaf 23:00 uur tot 06:30 uur: 50% licht;
- Vanaf 06:30 uur tot astronomisch uit: 100% licht.

Bij alle met naam, toenaam, merknaam of fabrieksnaam genoemde materialen te lezen "of gelijkwaardig".

10-11-2023		DIVERSE AANPASSINGEN EN STATUS GEWIJZIGD NAAR DO	
Datum wijziging:	Gewijzigd door:	Reden wijziging:	
Project:	OUDE MAASWEG - SCHUTTERS WEG		
Omschrijving:	AANPASSEN OVL - DO		
Opdrachtgever:	GEMEENTE MAASGOUW		
Formaat:	A1	Getekend door:	
Schaal:	1:500	Gecontroleerd door:	
Blad:	02 VAN 02	Akkoord door:	
Datum:	23-04-2023	Tekeningnummer:	1847

