
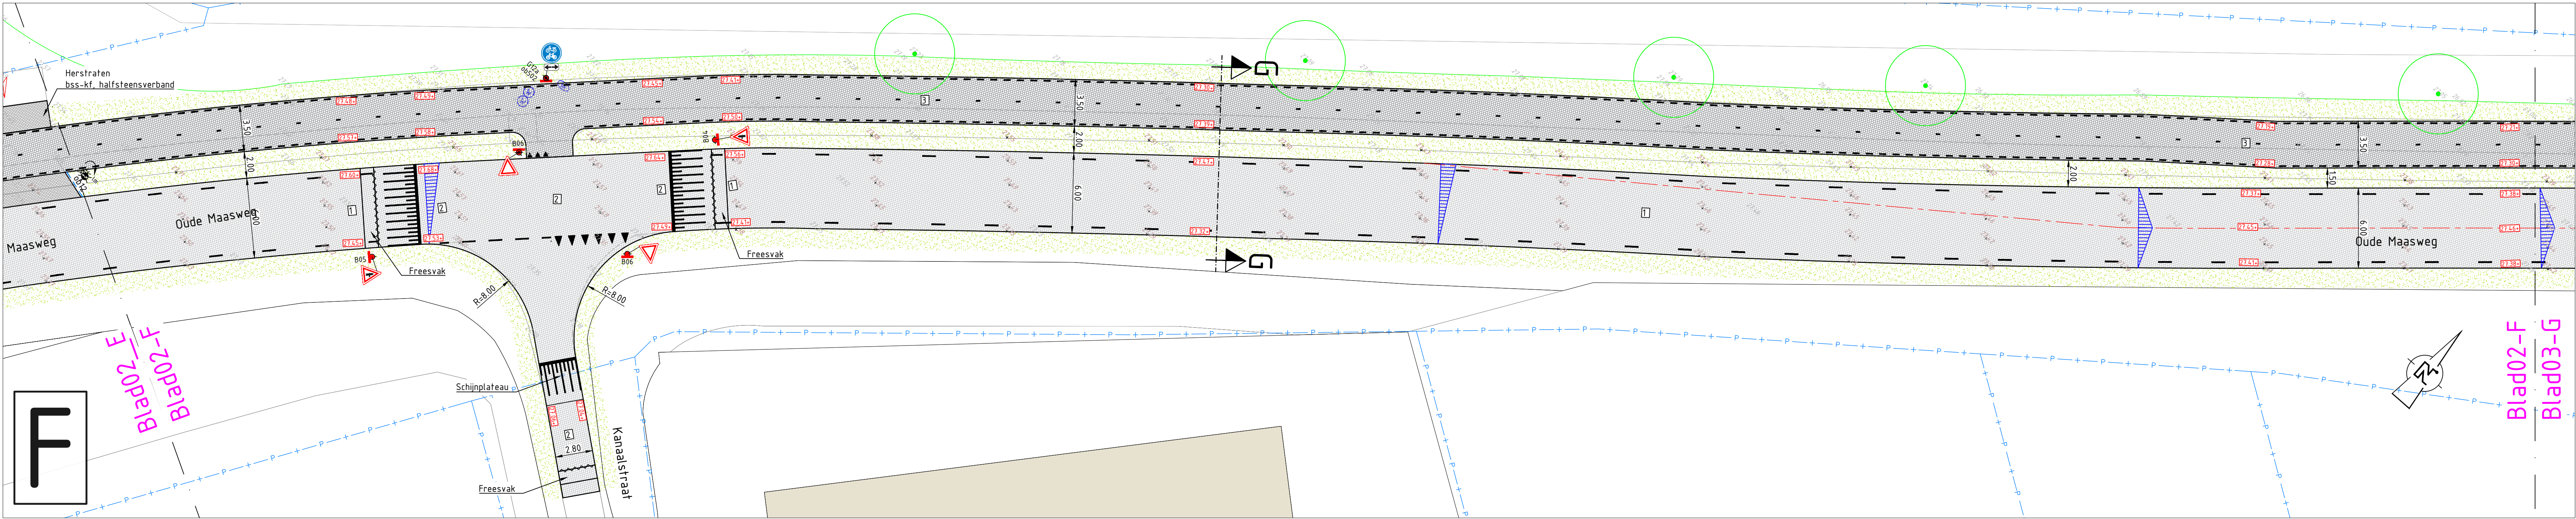
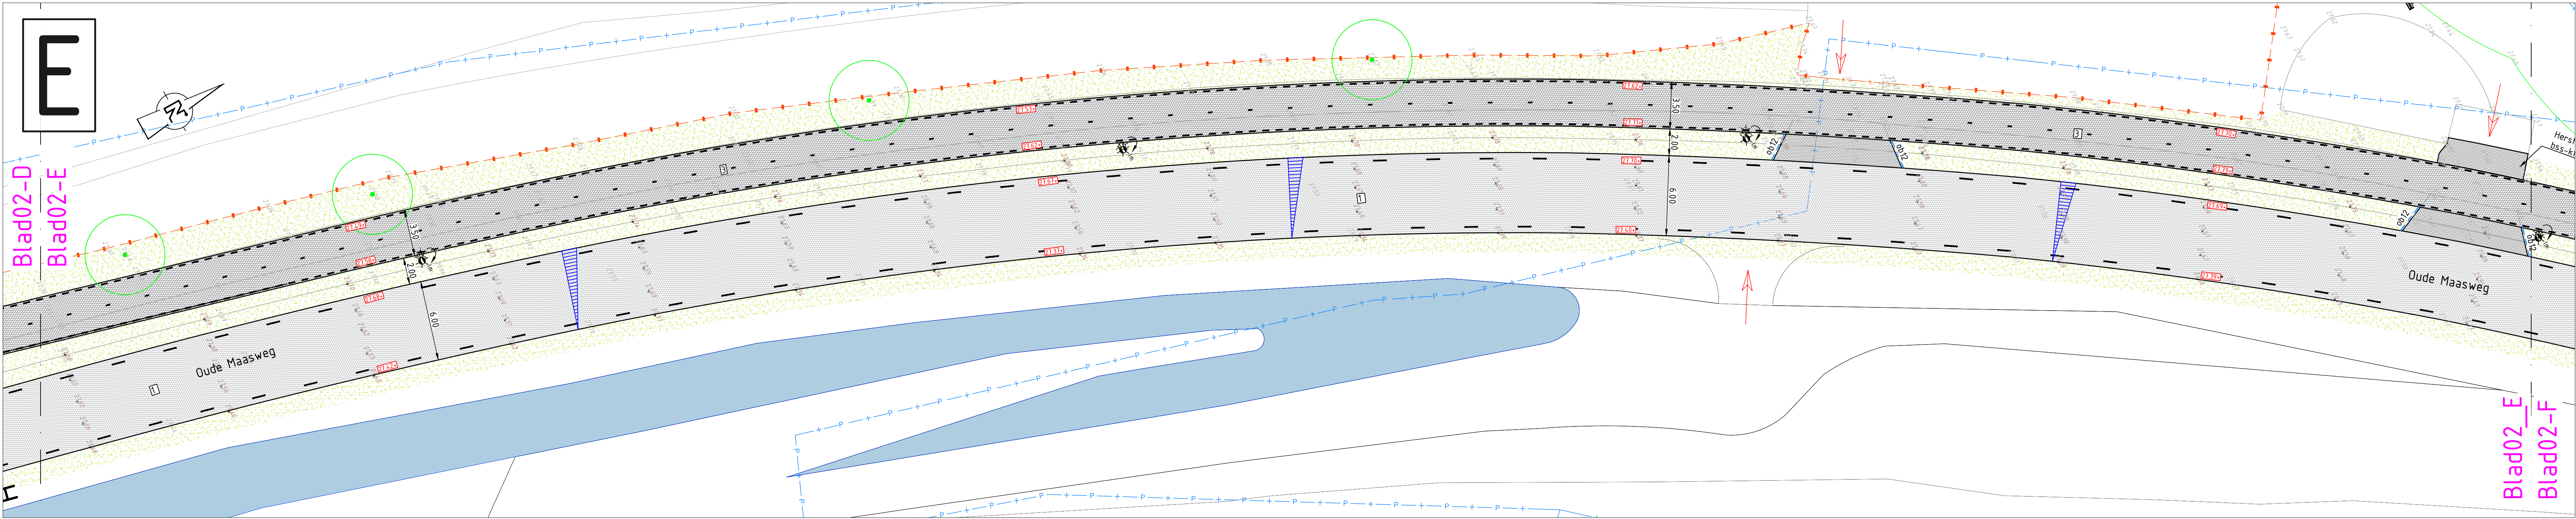


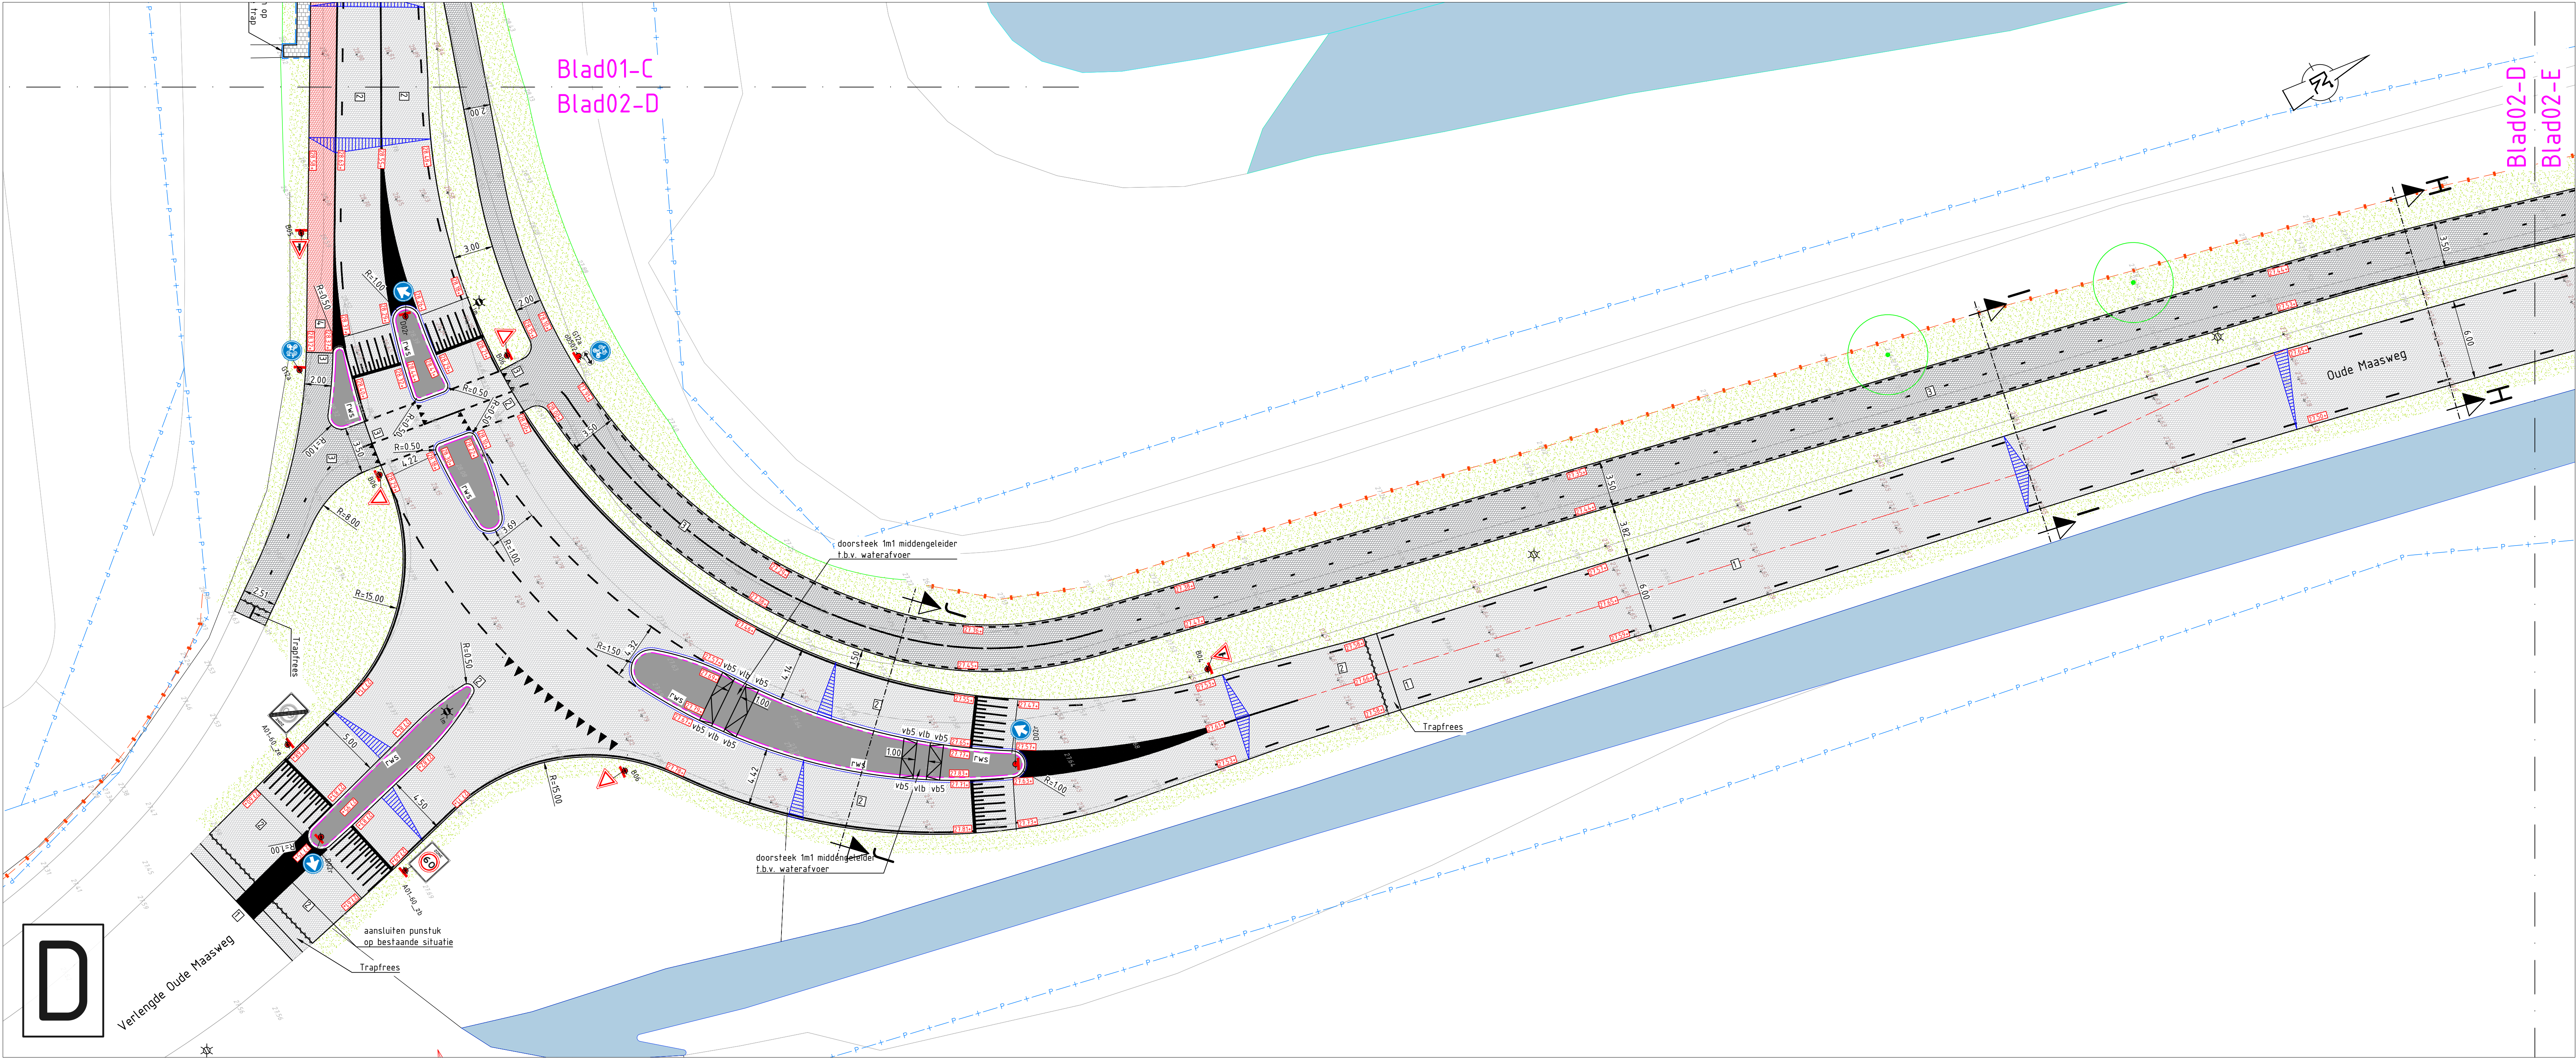

RENVOOI

tekst: — bestaande situatie
— nieuwe situatie
— kadastrale situatie

asfalt: 1: ribbaan, asfalt (profielfrezen deklaag en aanbrengen 35mm SMA-NL 11b)
2: asfalt (35mm SMA-NL 11b; 60mm AC22 Bind TL-B; 60mm AC22 Base OL-B)
3: asfalt (30mm SMA-NL 8b; 60mm AC22 Base OL-B)
4: asfalt (30mm SMA-NL 8b; 60mm AC22 Base OL-B)
5: asfalt (30mm SMA-NL 8b; 60mm AC22 Base OL-B)

asfalt: 1: loopsrook; betonregel 300x300x60mm halfsteensverband, kleur grijs
2: init; betonstenen keformaat halfsteensverband, kleur grijs
3: middengeleider, asfalt (30mm SMA-NL 8b; 60mm AC22 Base OL-B)
4: berm/groenvak, grasmengsel (door derden)

ob10: loopsrook; opsluitband 100x200mm
ob12: init; opsluitband 120x250mm (stellen in beton)

rws: middengeleider, RWS-band 110/220x250mm (stellen in beton)
v55: eindeverloopband RWS-band 110/220x250mm (stellen in beton)
v1b: verlaagde band; opsluitband 200x200mm (stellen in beton)
tb25: voelpad rotonde; trottoirband 230/250x250mm (stellen in beton)
v54: verloopband trottoirband 230/250x250mm naar maaiveld
pb: busperronband 440x330mm (deels herbruik)
v1: verloopband 440x330/270mm; v2: verloopband 440x270/210mm; v3: verloopband 440x270/160mm
v5: verloopband 440x270/160mm
mgt: 1: volgtoel 5 strekken betonstaafsteen, kleur grijs
2: middengeleider gootregel 300x150x60mm, kleur grijs
3: geleidelijntegel 300x300x60mm, kleur wit
4: betonregel 300x300x60mm, kleur zwart en wit
5: noppentegel 300x300x60mm
6: klanktegels 300x300x60mm
7: nieuwe hoogte
8: bestaande hoogte

bestaande boom

te verplaatsen lichtmast


sk: locatie verkeersbord incl. paal en richting (borden in geleiders voorzien van spiegel)

markering: blokken b=0,5m
markering: haaienlinden b=0,5m
markering: haaienlinden b=0,5m l=0,7m
markering: haaienlinden b=0,3m
markering: 0,5-0,5 streep b=0,1m
markering: 1-1 streep b=0,1m
markering: 0,3-2,7 streep b=0,1m
markering: 2,70-0,30 streep b=0,1m
markering: ononderbroken streep b=0,10m
markering: dubbele ononderbroken streep b=0,10-0,10-0,10-0,10m
markering: 1-3 streep b=0,10m
markering: puntstuk, thermoplast

plateau (60km/uur; h=8cm)

fietsymbool l=2,0m

afwateringsprofiel

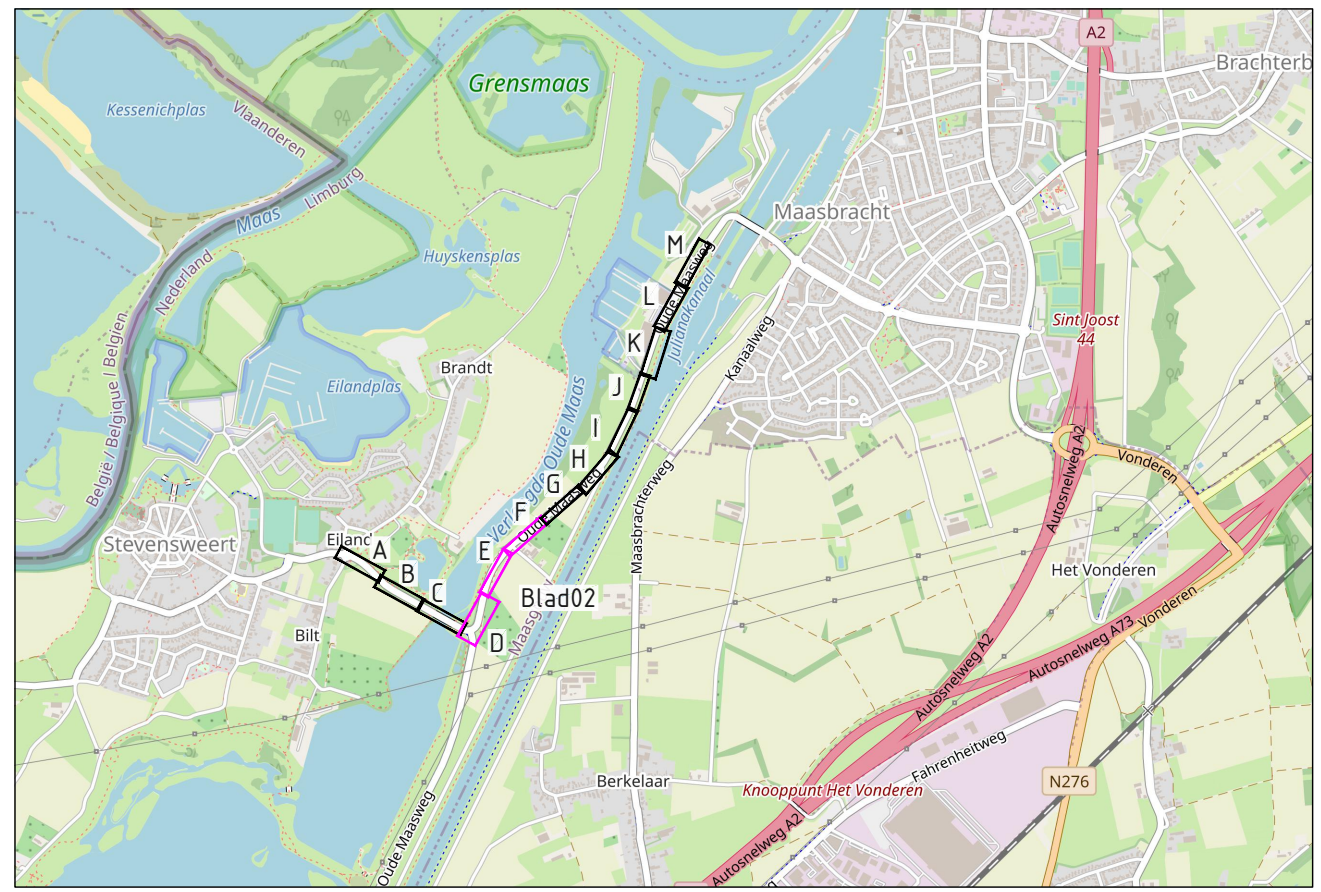

Opmerkingen:
Maten in meters tenzij anders vermeld
Hoogte maten in meters t.o.v. N.A.P.

REV.	DATUM	OMSCHRIJVING	REVISIE	GEDEKEND	GELOKTH	GEDEEN
OPGEGEVEN						
Gemeente Maasgouw						
-						
-						

PROJECT
Wegonderhoud & aanleg fietspaden
Oude Maasweg en Schuttersweg
Maasbracht

ONDERDEEL
Nieuwe situatie
Oude Maasweg
vakken D, E en F

VERSI
F

DATUM
21-10-2021

GEDEKEND
GEDEEN

STATUS
Definitief

SCHAAL
1:200




FORMAAT
A0

PROJECTNR
INFR210643


TEKENINGNR
80

BLADNR
02 van 04

iv-infra b.v.
Pettelaarpark 10-15
5216 KP - Helweg
Nederland
T +31 80 943 2300
www.iv-infra.nl

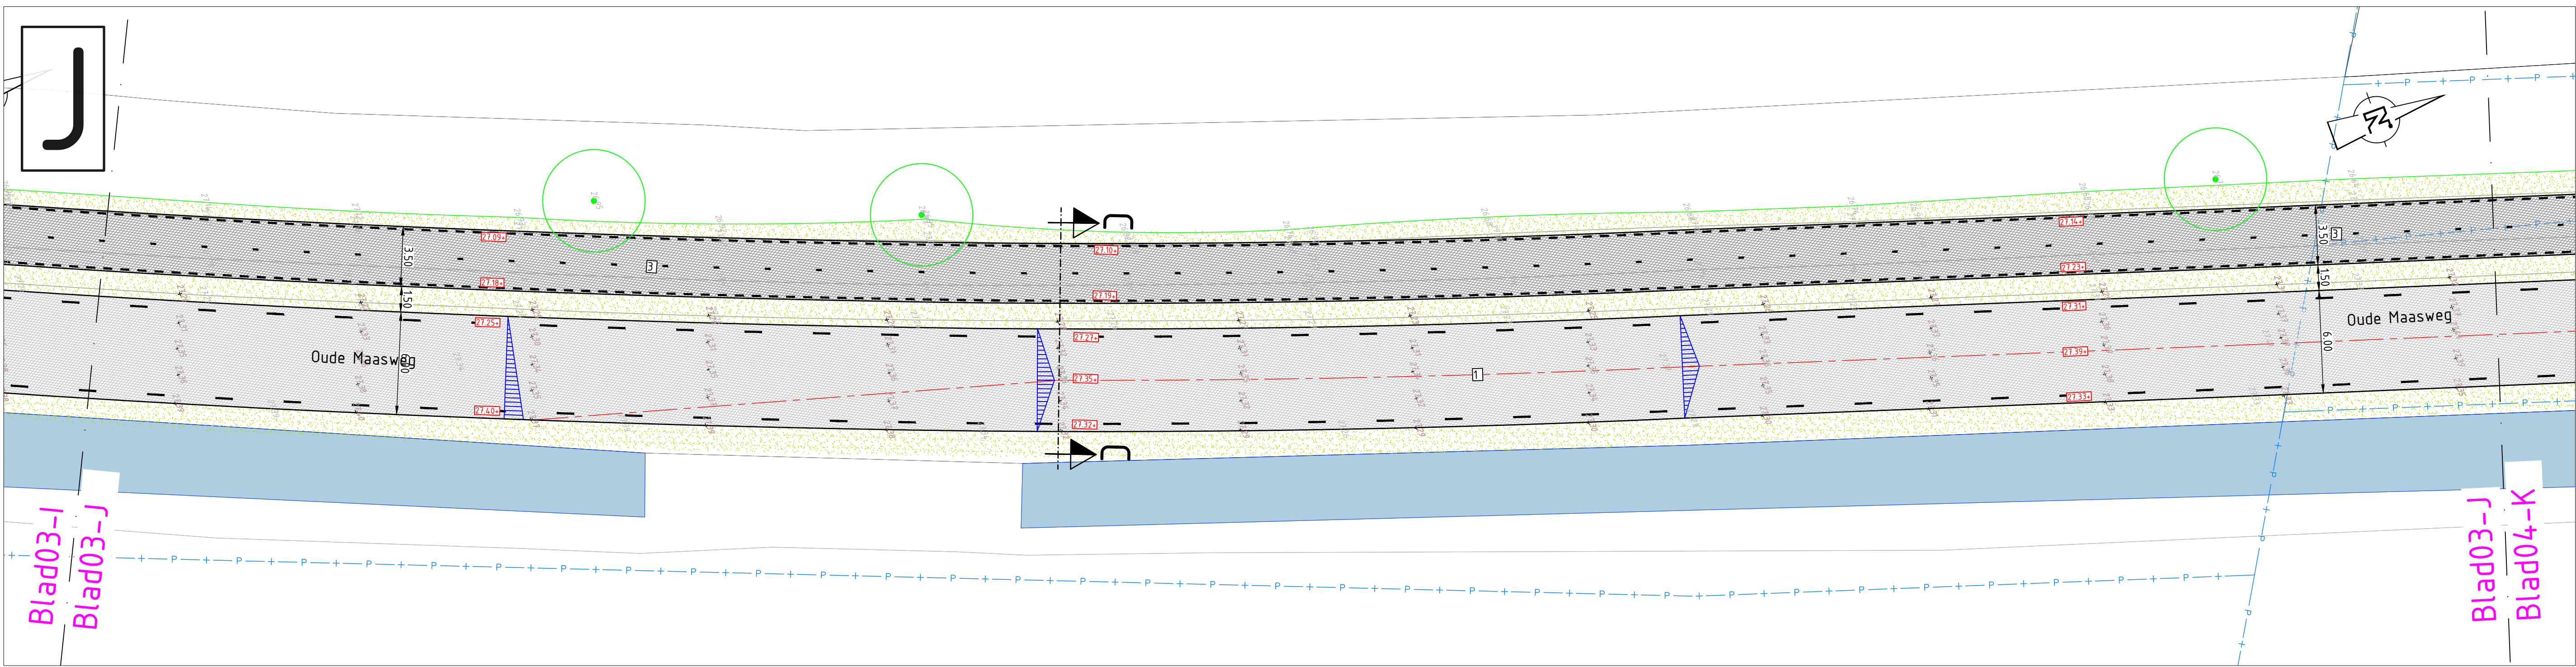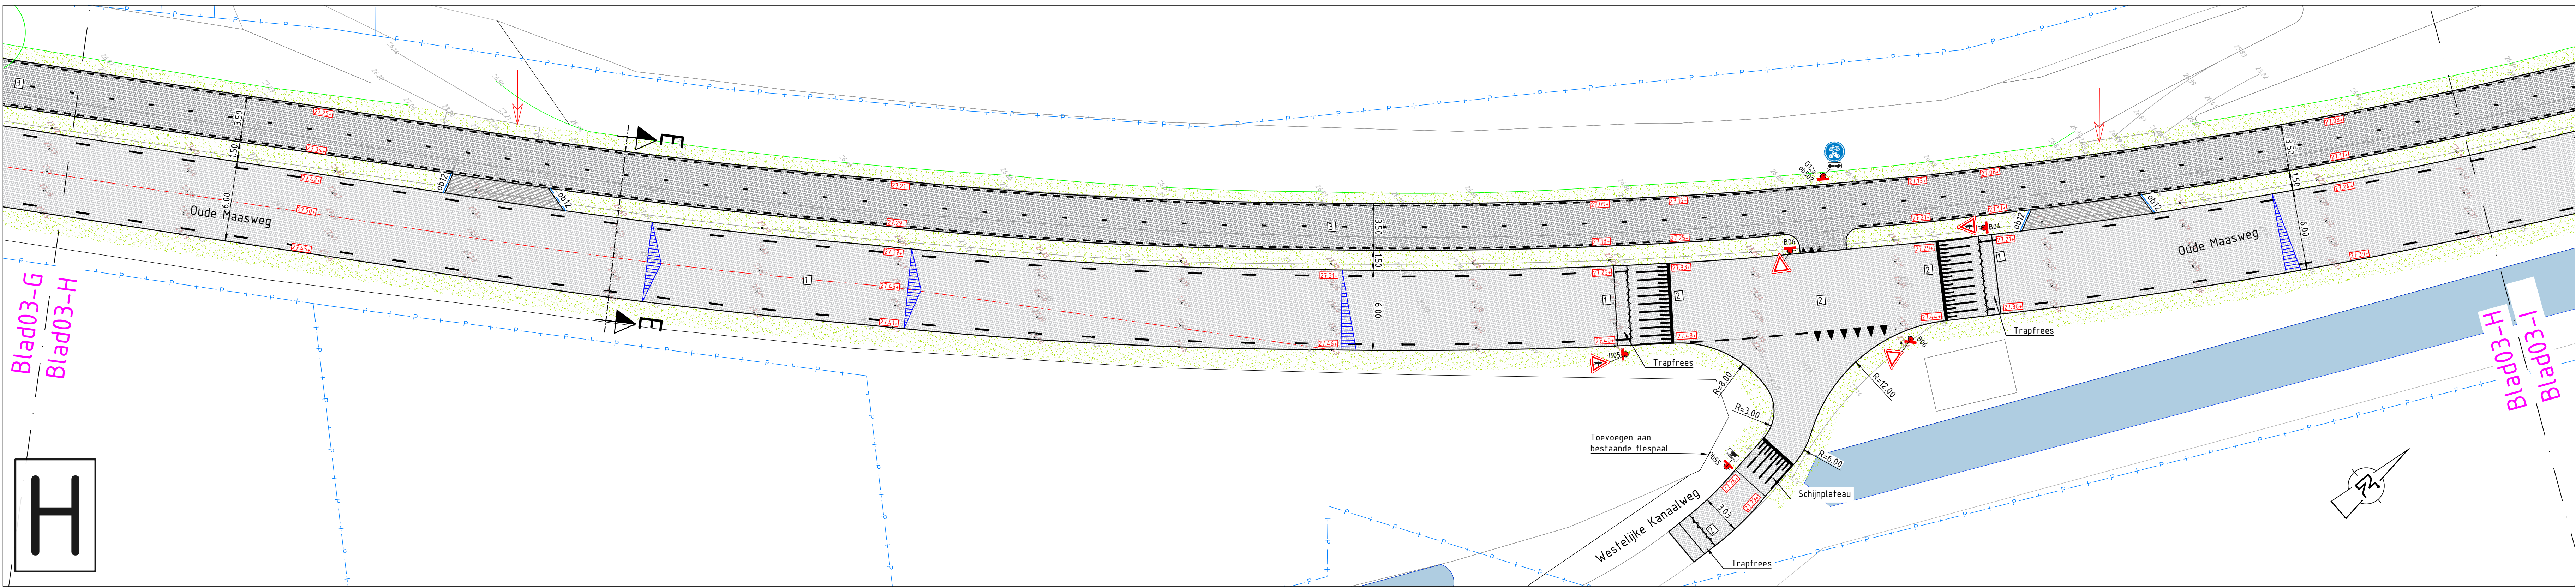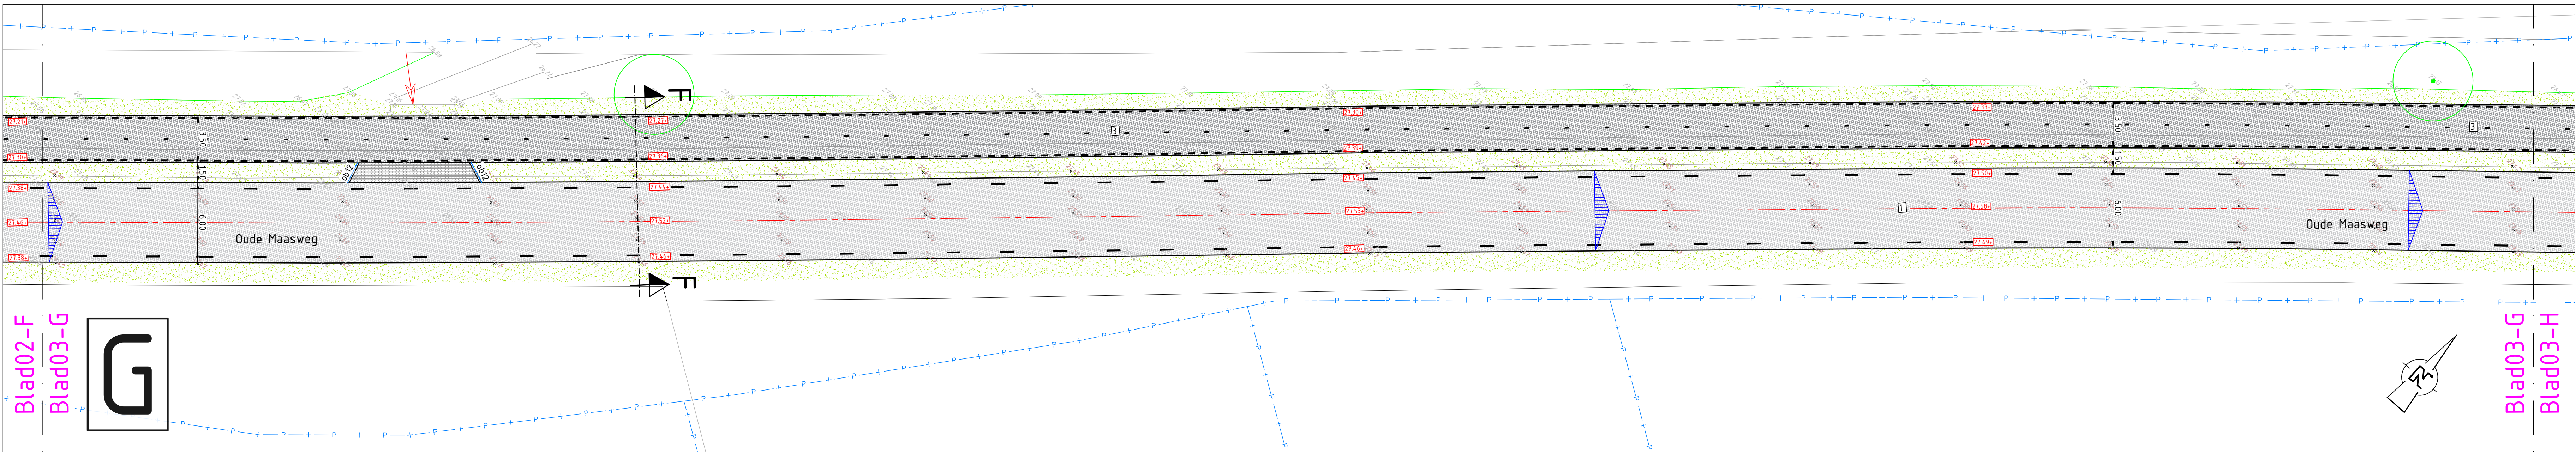

RENVOOI	
tekst	bestaande situatie
tekst	nieuwe situatie
—	kadastrale situatie
—	initt
asfalt	rijbaan, asfalt (profielfrezen deklaag en aanbrengen 35mm SMA-NL 11b)
asfalt	rijbaan, asfalt (35mm SMA-NL 11b; 60mm AC22 Bind TL-B; 60mm AC22 Base OL-B)
asfalt	fietspad, asfalt (30mm SMA-NL 8b; 60mm AC22 Base OL-B)
asfalt	rijbaan fietsstrook, nieuw asfalt voorzien van rode coating (Possehl, thermoflex)
asfalt	rijbaan fietsstrook kunstwerk, bestaand asfalt voorzien van rode coating (Possehl, thermoflex)
bt	loopsstrook, betontegels 300x300x60mm halfsteensverband, kleur grijs
bs-kt	initt, betonstenen kefornaat halfsteensverband, kleur grijs
asfalt	middengeleider, asfalt (30mm SMA-NL 8b; 60mm AC22 Base OL-B)
	berm/groenvak, grasmengsel (door derden)
ob10	loopsstrook, opsluitband 100x200mm
ob12	initt, opsluitband 120x250mm (stellen in beton)
rws	middengeleider, RWS-band 110/220x250mm (stellen in beton)
vb5	enverloopband RWS-band 110/220x250mm (stellen in beton)
vib	verlaagde band, opsluitband 200x200mm (stellen in beton)
tb25	voelpad rotonde, trottoirband 230/250x250mm (stellen in beton)
vb4	verloopband trottoirband 230/250x250mm naar maaiveld
pb	busperronband 440x330mm (deels herbruik)
vb1	verloopband 440x330/270mm; vb2: verloopband 440x270/210mm;
vb3	verloopband 440x270/160mm
vb	volgtoel 5 strekken betonstaafsteen, kleur grijs
mg1	middengeleider goottegels 300x150x60mm, kleur grijs
	geleidelijntegel 300x300x60mm, kleur wit
	betontegel 300x300x60mm, kleur zwart en wit
	noppentegel 300x300x60mm
	klanktegels 300x300x60mm
	nieuwe hoogte
	bestaande hoogte
	bestaande boom
	te verplaatsen lichtmast
sk	locatie verkeersbord incl. paal en richting (borden in geleiders voorzien van pijlpak)
	markering, blokken b=0,5m
	markering, haaienlenden b=0,5m
	markering, haaienlenden b=0,5m l=0,7m
	markering, haaienlenden b=0,3m
	markering, 0,5-0,5 streep b=0,1m
	markering, 1-1 streep b=0,1m
	markering, 0,3-2,7 streep b=0,1m
	markering, 2,70-0,30 streep b=0,1m
	markering, ononderbroken streep b=0,10m
	markering, dubbele ononderbroken streep b=0,10-0,10-0,10m
	markering, 1-3 streep b=0,10m
	markering, puntstuk, thermoplast
	plateau (60km/uur; h=8cm)
	fietsstroomlijn l=2,0m
	afwateringsprofiel



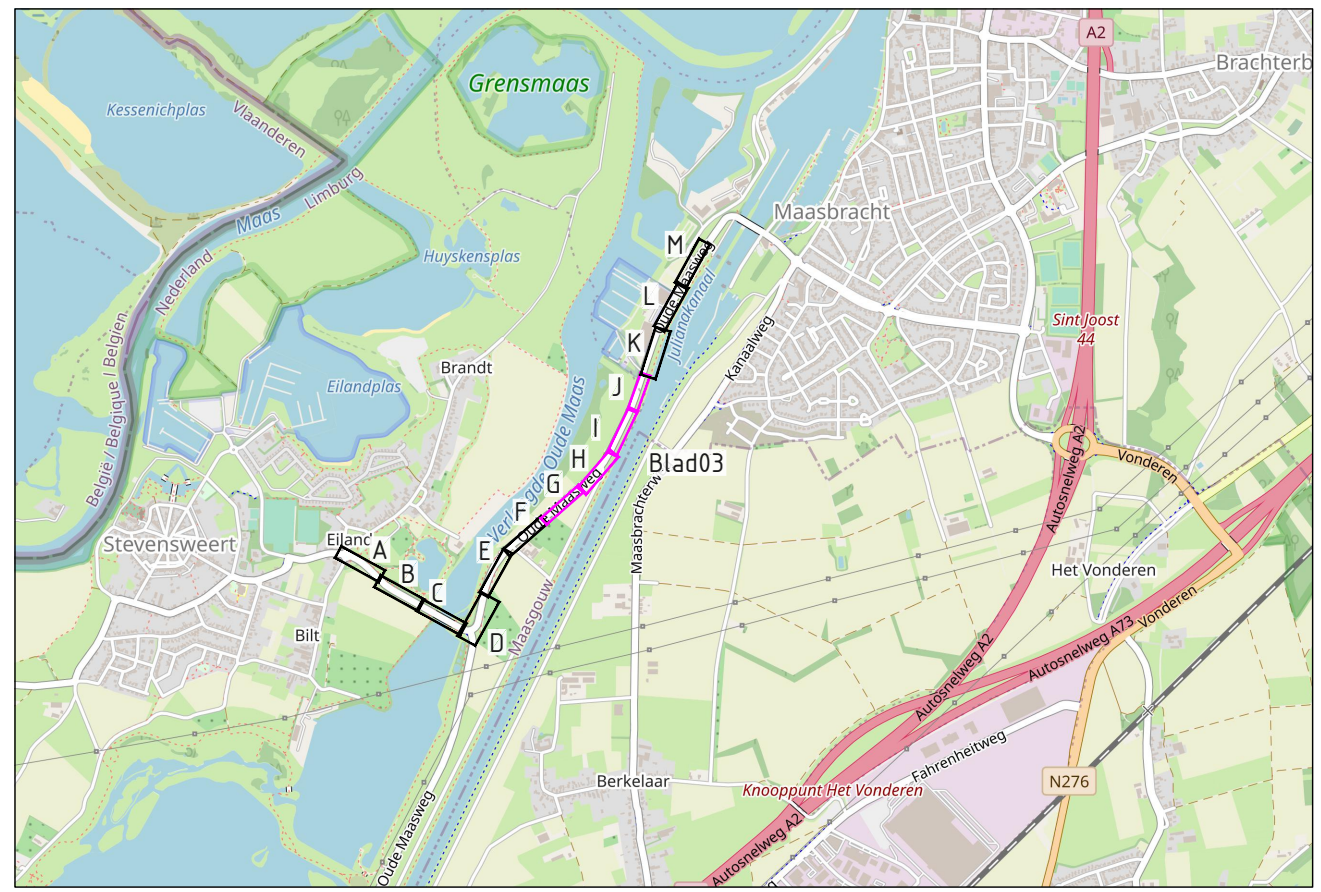


Opmerkingen:


Maten in meters tenzij anders vermeld
Hoogte maten in meters t.o.v. N.A.P.

REV	DATUM	OMSCHRIJVING REVISIE			GETEKEND	GELOKTH	GEDEEN		
OPDRAGGEVER	Gemeente Maasgouw								
	-								
	-								
PROJECT	Wegonderhoud & aanleg fietspaden				 I+infra b.v. Peijterslaan 10-15 5276 PD 's-Hertogenbosch Nederland T +31 88 943 3200 www.i+inf.nl				
	Oude Maasweg en Schuttersweg								
	Maasbracht								
ONDERDEEL	Nieuwe situatie								
	Oude Maasweg								
	vakken G, H, I en J								
	-								
	-								
ERIS	F								
DATUM	21-10-2023		GECONTROLEERD		PROJECTNR.				
GETEKEND	GEDEEN				INFR210643				
STATUS	Definitief				TEKENINGNR.				
			SCHAAL: 1:200		80				
			FORMAAT: A0		BLADNR.				
					03 van 04				



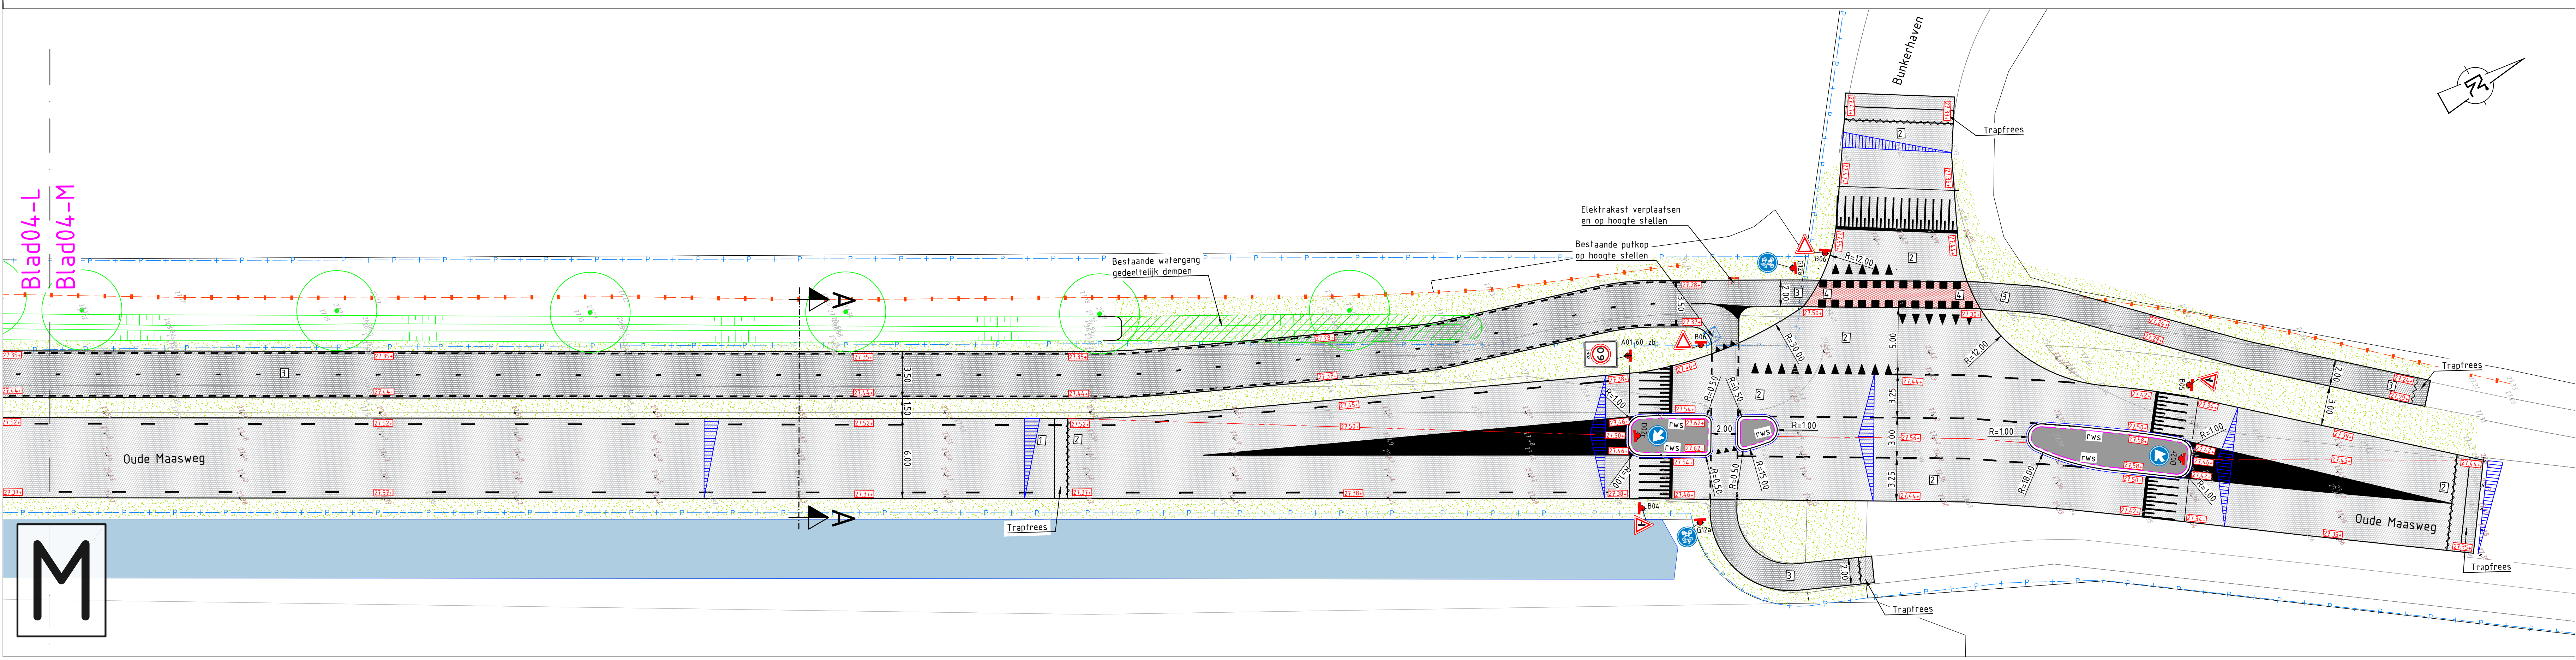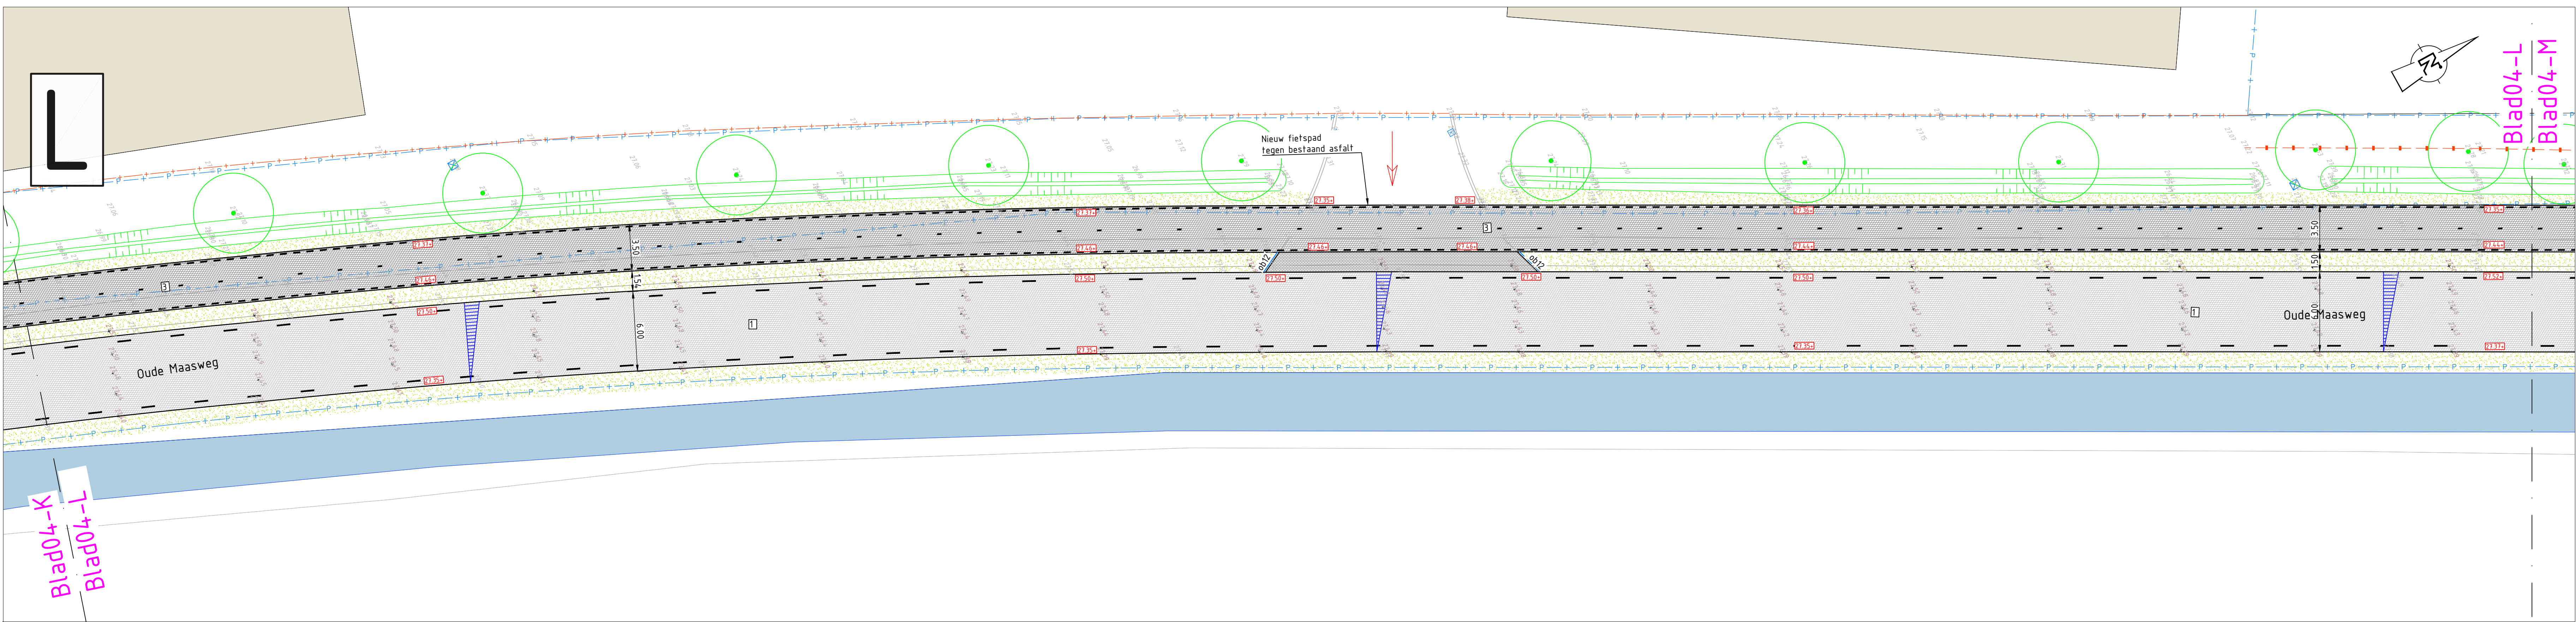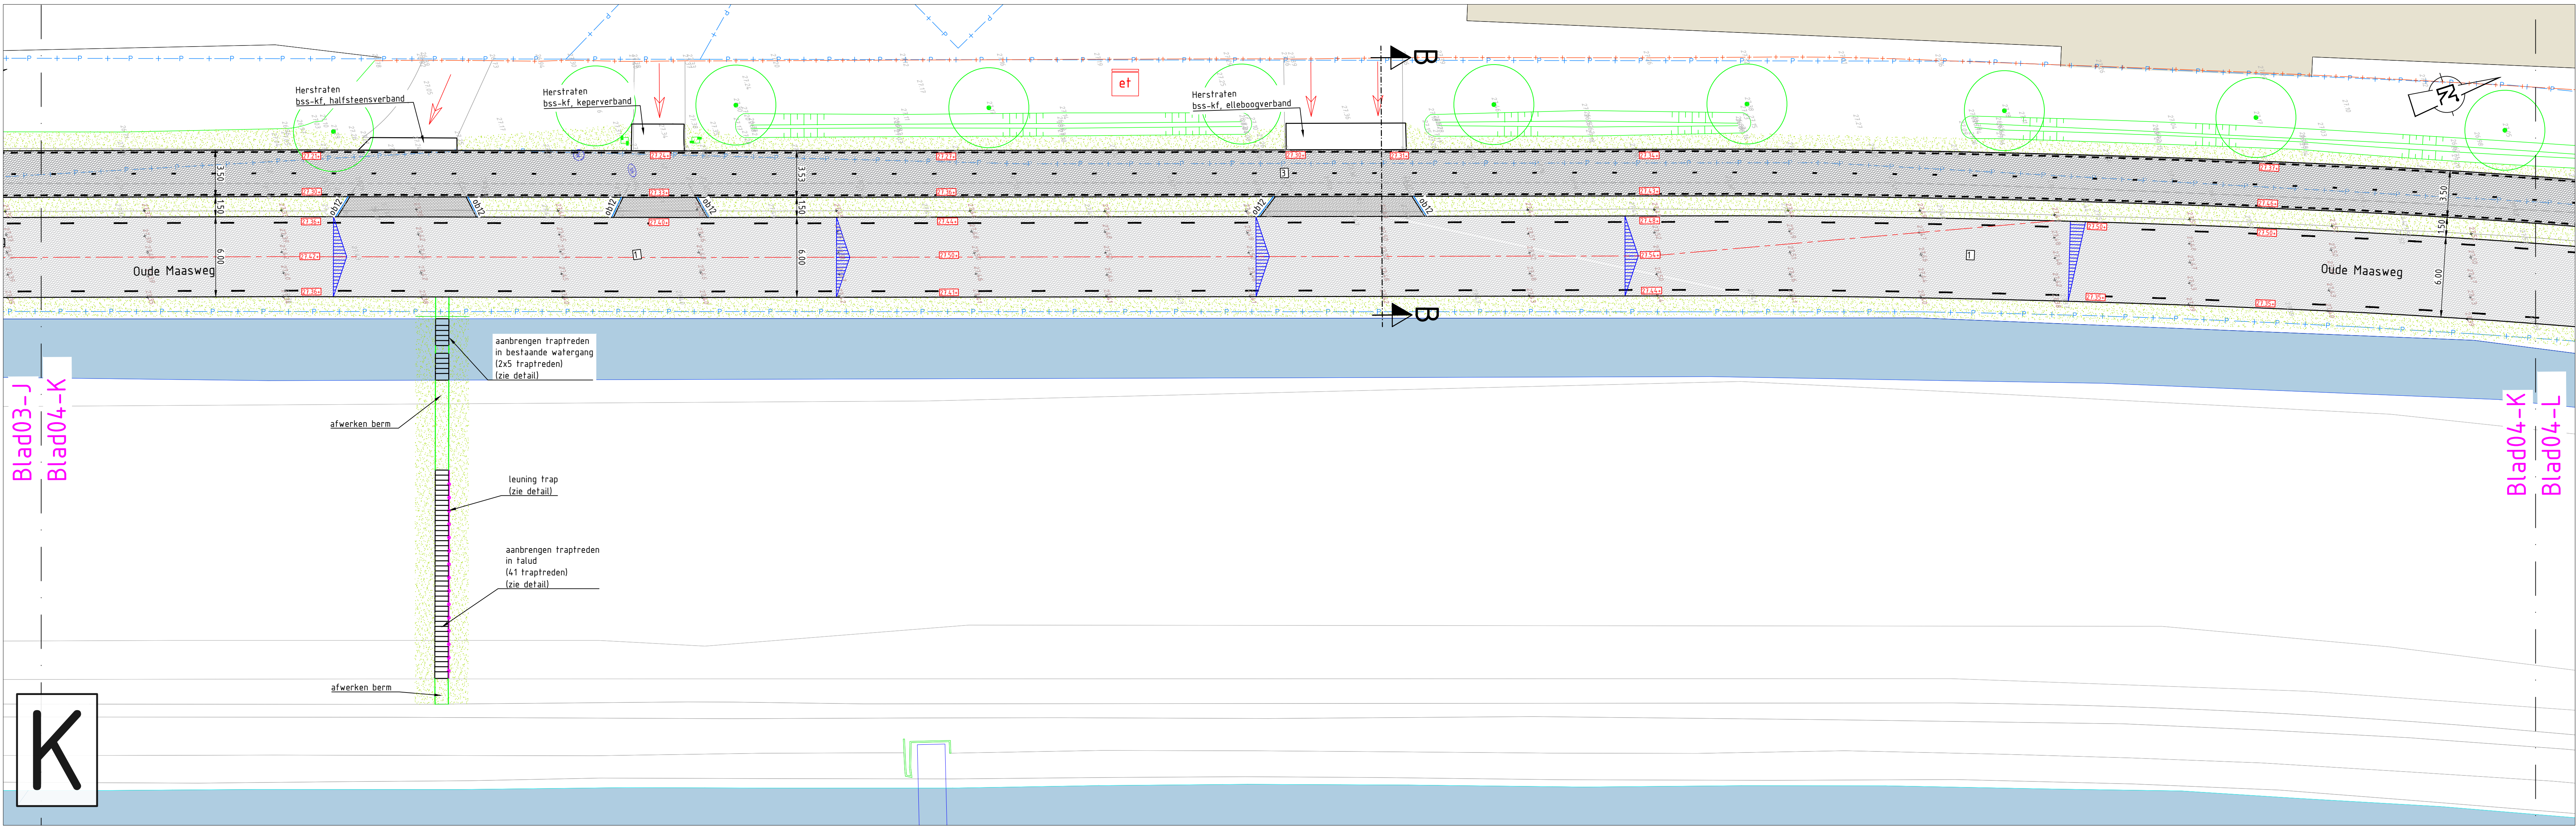

RENVOOI	
tekst	bestaande situatie
tekst	nieuwe situatie
P	kadastrale situatie
init	init
asfalt	rijbaan, asfalt (profielfrezen deklaag en aanbrengen 35mm SMA-NL 11b)
asfalt	rijbaan, asfalt (35mm SMA-NL 11b; 60mm AC22 Bind TL-B; 60mm AC22 Base OL-B)
asfalt	fietspad, asfalt (30mm SMA-NL 8b; 60mm AC22 Base OL-B)
asfalt	rijbaan fietsstrook, nieuw asfalt voorzien van rode coating (Possehl, thermoflex)
asfalt	rijbaan fietsstrook kunstwerk, bestaand asfalt voorzien van rode coating (Possehl, thermoflex)
bt	loopsstrook, betonregel 300x300x60mm halfsteensverband, kleur grijs
bss-kt	init, betonstenen kefornaat halfsteensverband, kleur grijs
asfalt	middengeleider, asfalt (30mm SMA-NL 8b; 60mm AC22 Base OL-B)
	berm/groenvak, grasmengsel (door derden)
o010	loopsstrook, opsluitband 100x200mm
o012	init, opsluitband 120x250mm (stellen in beton)
rws	middengeleider, RWS-band 110/220x250mm (stellen in beton)
v05	endevelopband RWS-band 110/220x250mm (stellen in beton)
v1b	verlaagde band, opsluitband 200x200mm (stellen in beton)
tb25	voelpad rotonde, trottoirband 230/250x250mm (stellen in beton)
v04	verloopband trottoirband 230/250x250mm naar maaiveld
pb	busperronband 440x330mm (deels herbruik)
v01	verloopband 440x330/270mm; v02: verloopband 440x270/210mm; v03: verloopband 440x210/160mm
vb	voelpad 5 strekken betonstaafsteen, kleur grijs
mgt	middengeleider gootregel 300x150x60mm, kleur grijs
	geleidelijntegel 300x300x60mm, kleur wit
	betontegel 300x300x60mm, kleur zwart en wit
	noppentegel 300x300x60mm
	klanktelg 300x300x60mm
	nieuwe hoogte
	bestaande hoogte
	bestaande boom
	te verplaatsen lichtmast
sk	locatie verkeersbord incl. paal en richting (borden in geleiders voorzien van speltekst)
	markering, blokken b=0,5m
	markering, haaienlinden b=0,5m
	markering, haaienlinden b=0,5m l=0,7m
	markering, haaienlinden b=0,3m
	markering, 0,5-0,5 streep b=0,1m
	markering, 1-1 streep b=0,1m
	markering, 0,3-2,70 streep b=0,1m
	markering, 2,70-0,30 streep b=0,1m
	markering, ononderbroken streep b=0,10m
	markering, dubbele ononderbroken streep b=0,10-0,10-0,10-0,10m
	markering, 1-3 streep b=0,10m
	markering, puntstuk, thermoplast
	plateau (60km/uur; h=8cm)
	fiets symbool l=2,0m
	afwateringsprofiel

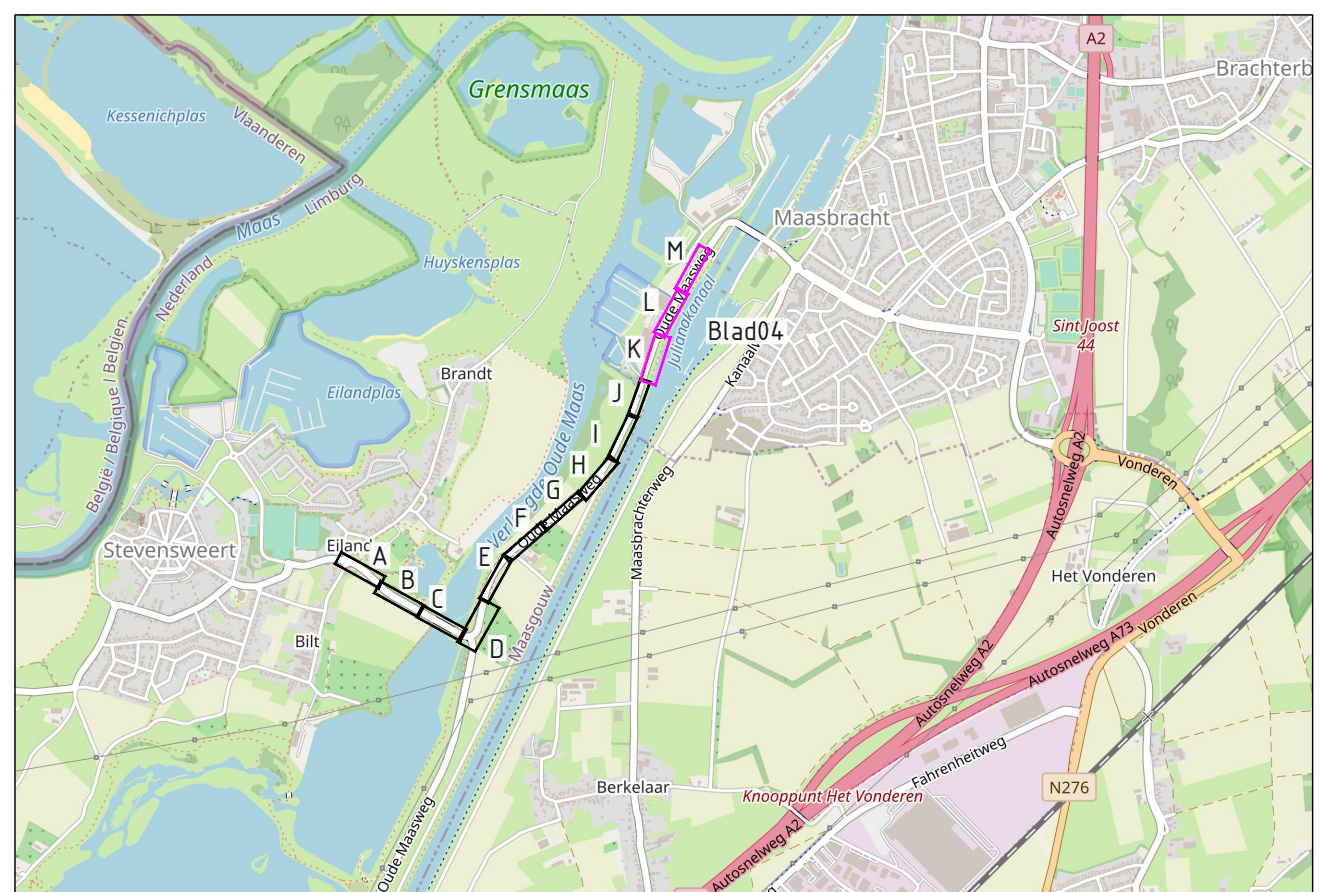

Opmerkingen:

Maten in meters tenzij anders vermeld
Hoogte maten in meters t.o.v. N.A.P.

REV	DATA	OMSCHRIJVING	REVISIE	GETEKEND	GELOFTE	GEDEEN
OPGEGEVEN		Gemeente Maasgouw				
PROJECT		Wegonderhoud & aanleg fietspaden Oude Maasweg en Schuttersweg Maasbracht				
ONDERDEEL		Nieuwe situatie Oude Maasweg vakken K, L en M				
VERSI		F				
DATUM		21-10-2023				
GETEKEND		GEDEEN				
STATUS		Definitief				
SCHAL		1:200				
FORMAAT		A0				
PROJECTNR		INFR210643				
TEKENINGNR		80				
BLADNR		04 van 04				



iv-infra b.v.
Postbus 10-15
5216 GP 't Hartogenbosch
T +31 (0) 465 23300
www.iv-infra.nl