




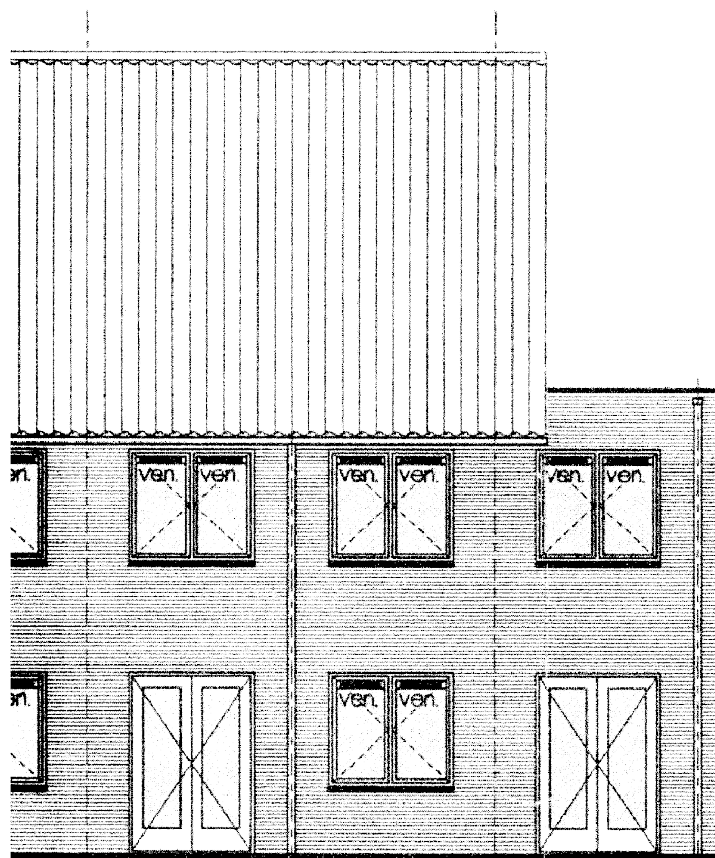


ACHTERGEVEL BESTAAND

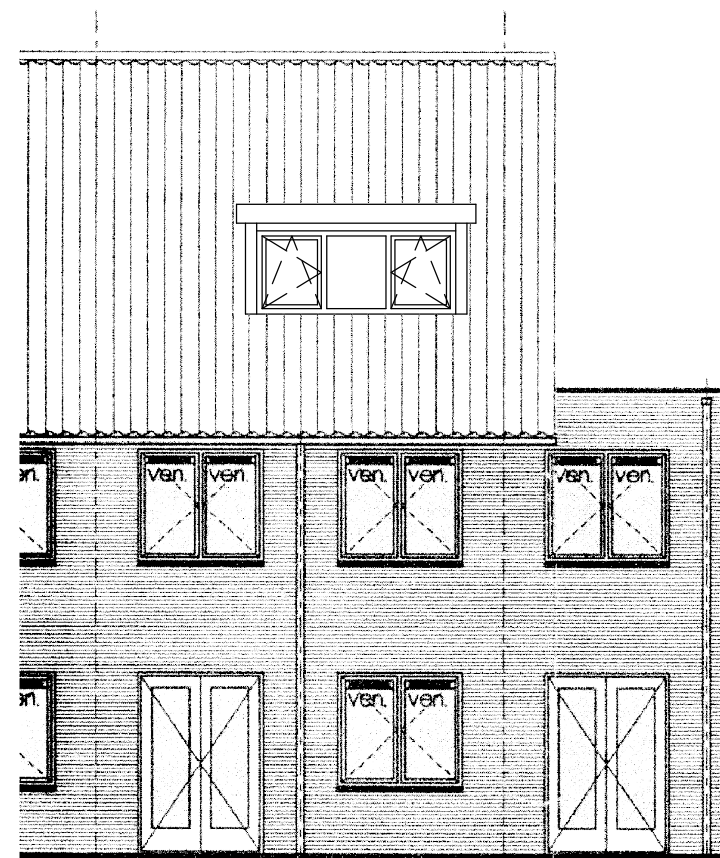


ACHTERGEVEL GEWIJZIGD

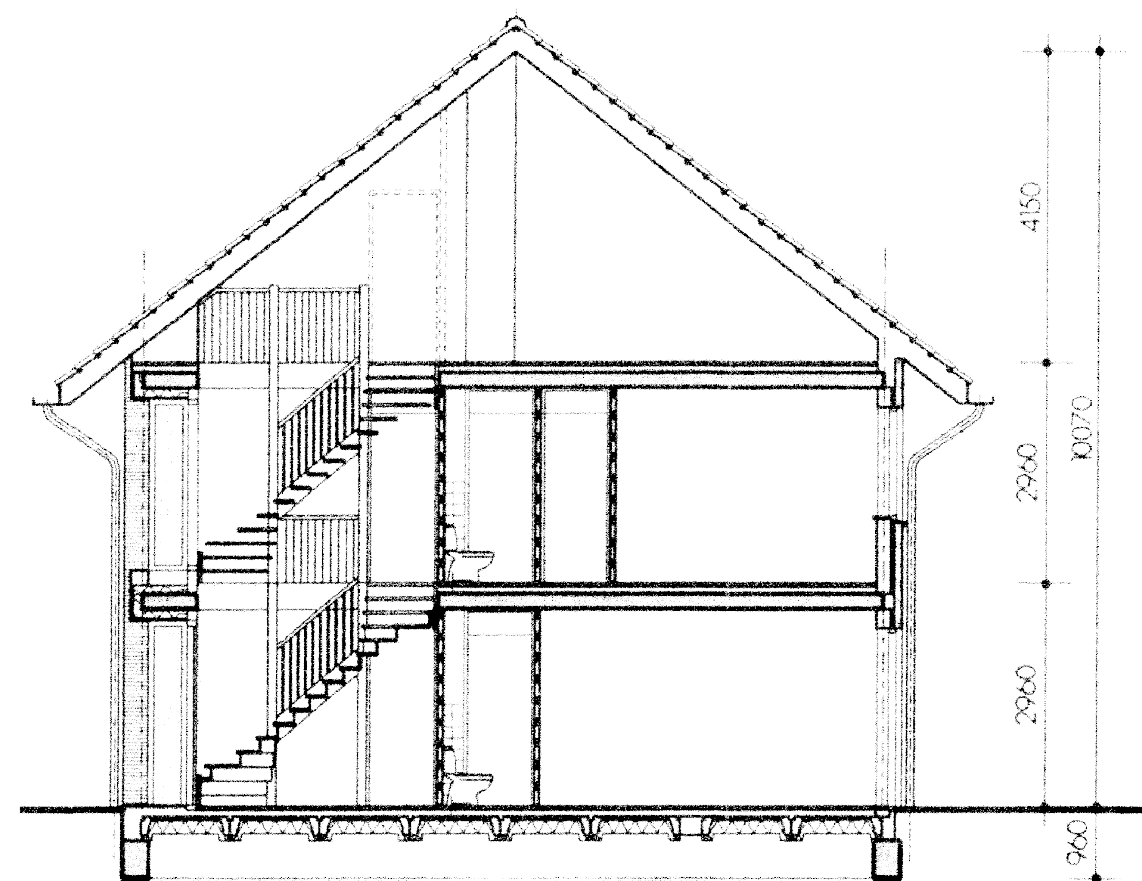


DOORSNEDE BESTAAND

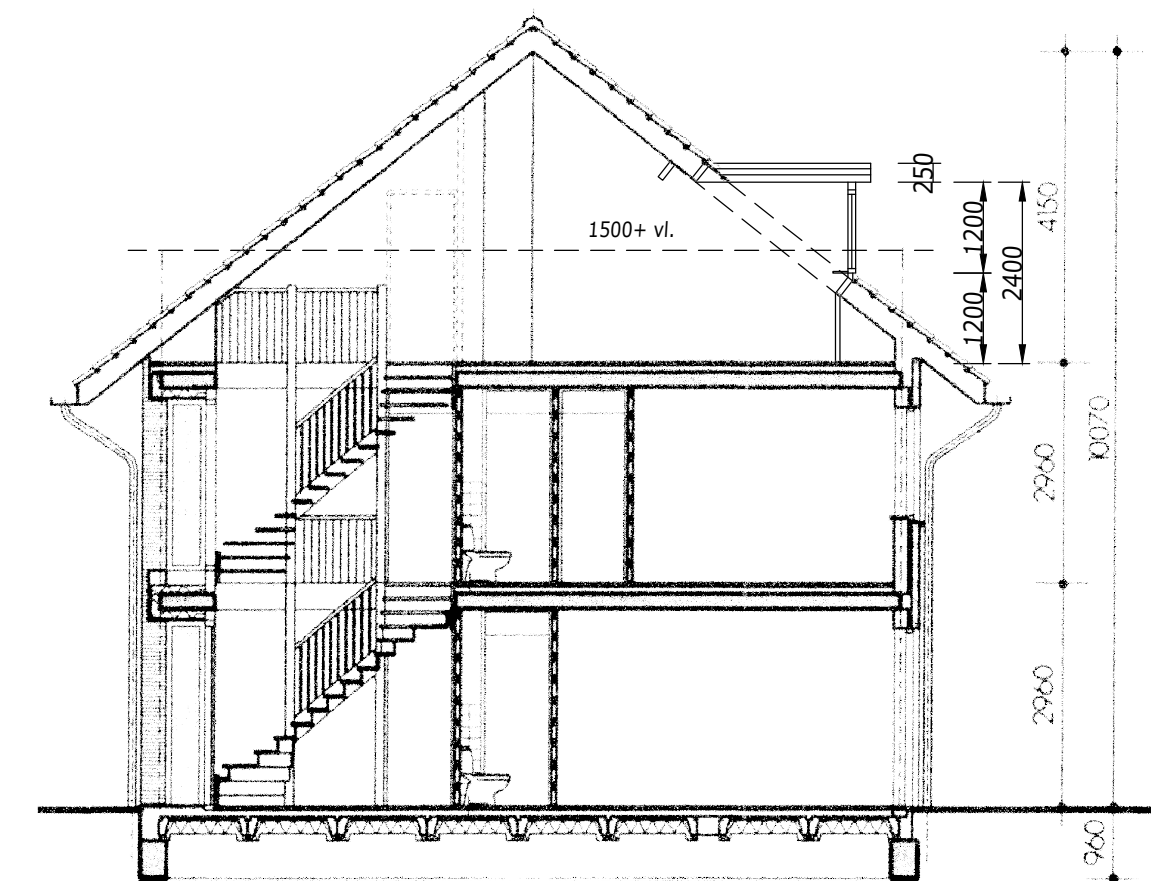


DOORSNEDE GEWIJZIGD

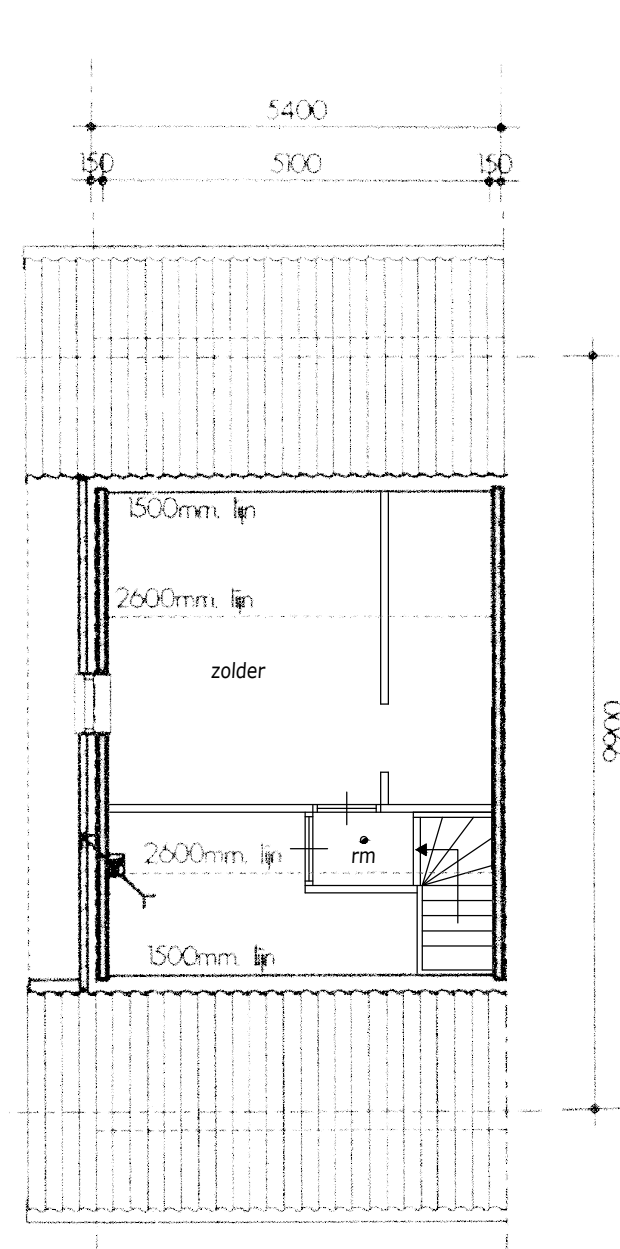

2E VERDIEPING BESTAAND

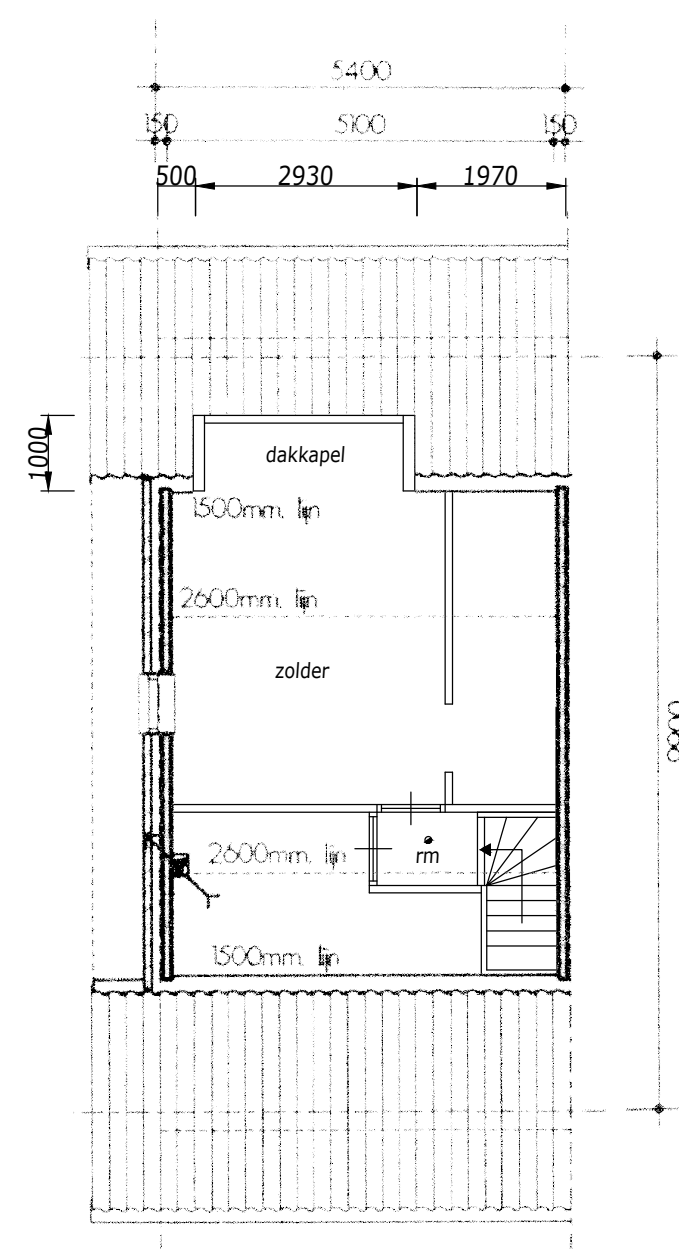

2E VERDIEPING GEWIJZIGD

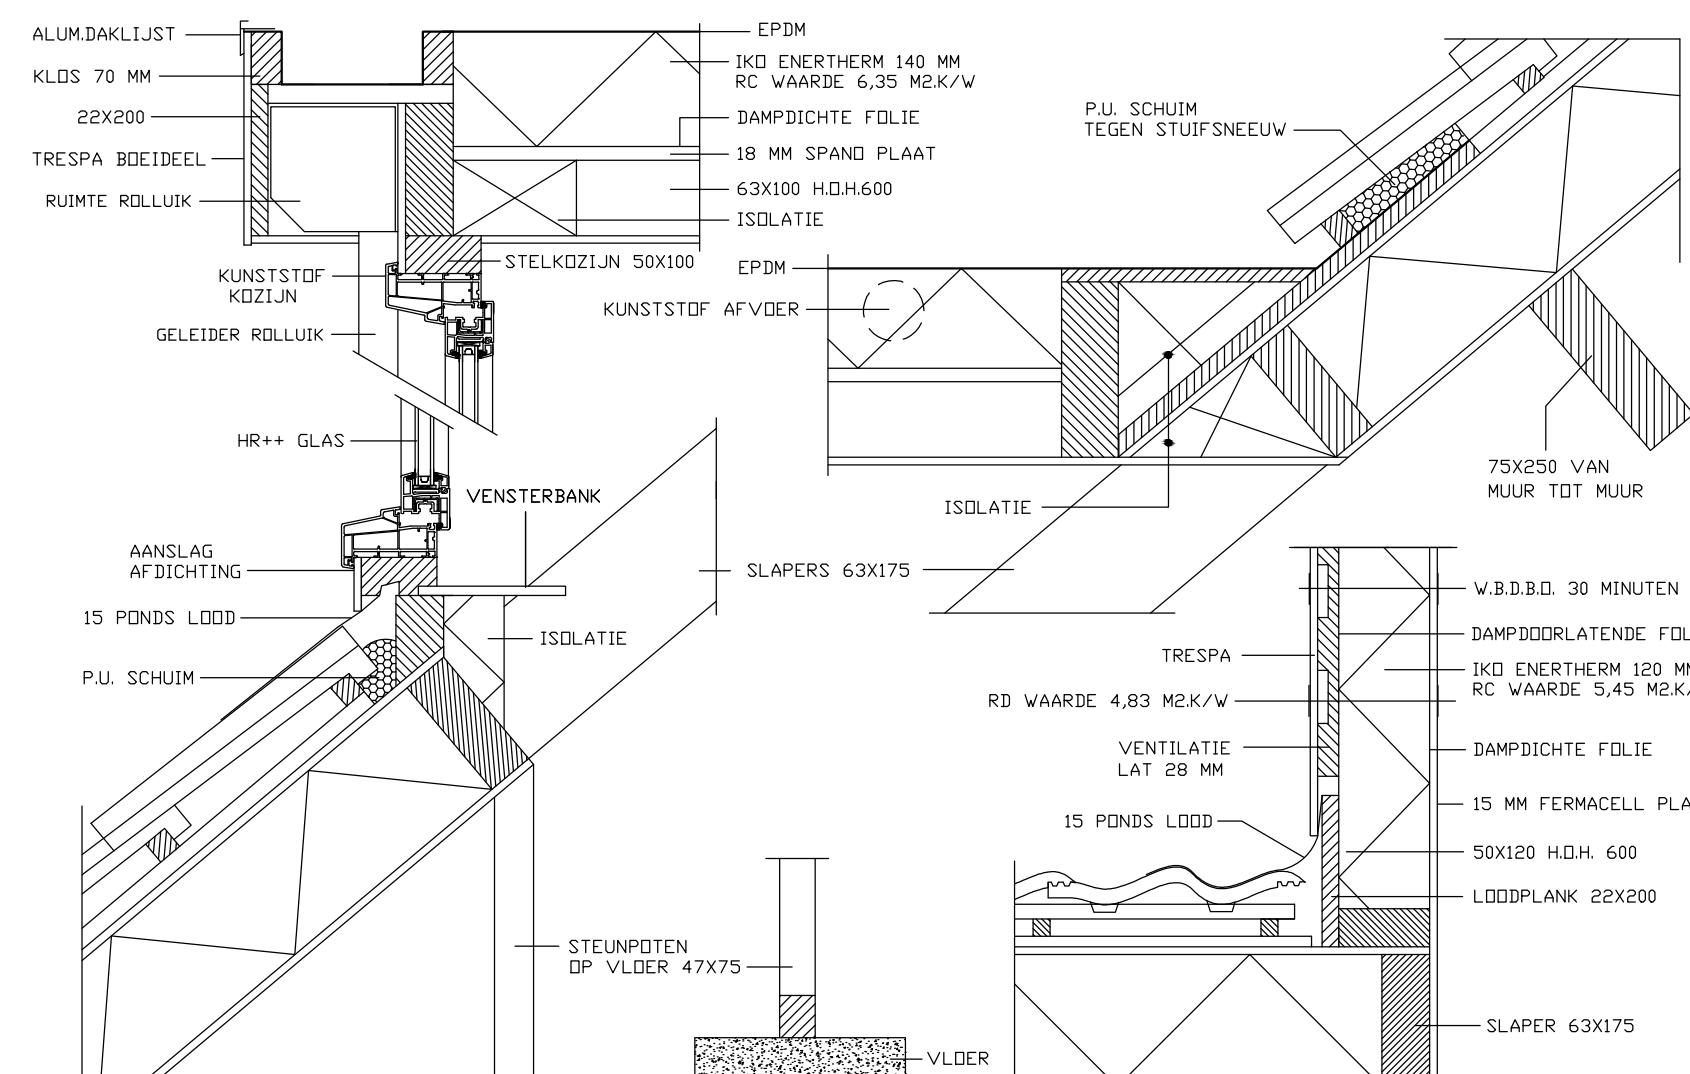

DETAIL SCHAAAL 1:10

Specificaties :
Buitenwerkse maten ca. :
Dakkapel achterzijde : 1450x2930 mm.
Overstek zijkanen 120 mm, voorzijde 200 mm i.v.m. ruimte rolluik.

Materialen dakkapel :
Kunststof verdiept kozijn in kleur RAL 7016.
Draaikiepramen in kleur RAL 7016.
Afwerking front : Trespa RAL 7016.
Afwerking wangen : Trespa RAL 7016.
Boeideel : Trespa RAL 7016.

Maten in het werk controleren.
Aan deze tekening kunnen geen rechten worden ontleend.

AANVRAAG DAKKAPEL(LEN)

OPDRACHTGEVER(S)

Fam. Pieters
Galantstraat 73
1103 SH Amsterdam

FORMAAT : A2
SCHAAAL : 1:100
GET. : J.U.
DATUM : 18/06/'24

KLAASSEN
DAKKAPELLEN

Varelsesweg 65 8077 RB Hulshorst
tel. : (0341) 45 21 12
tekenaafdeling@klaassen-dakkapellen.nl
info@meerzolder.nl / www.meerzolder.nl

Uglas ten hoogste 1,1 W/m2K
dak van dakkapel ten minste 30 minuten brandwerend
(WBDBO 30 minuten)