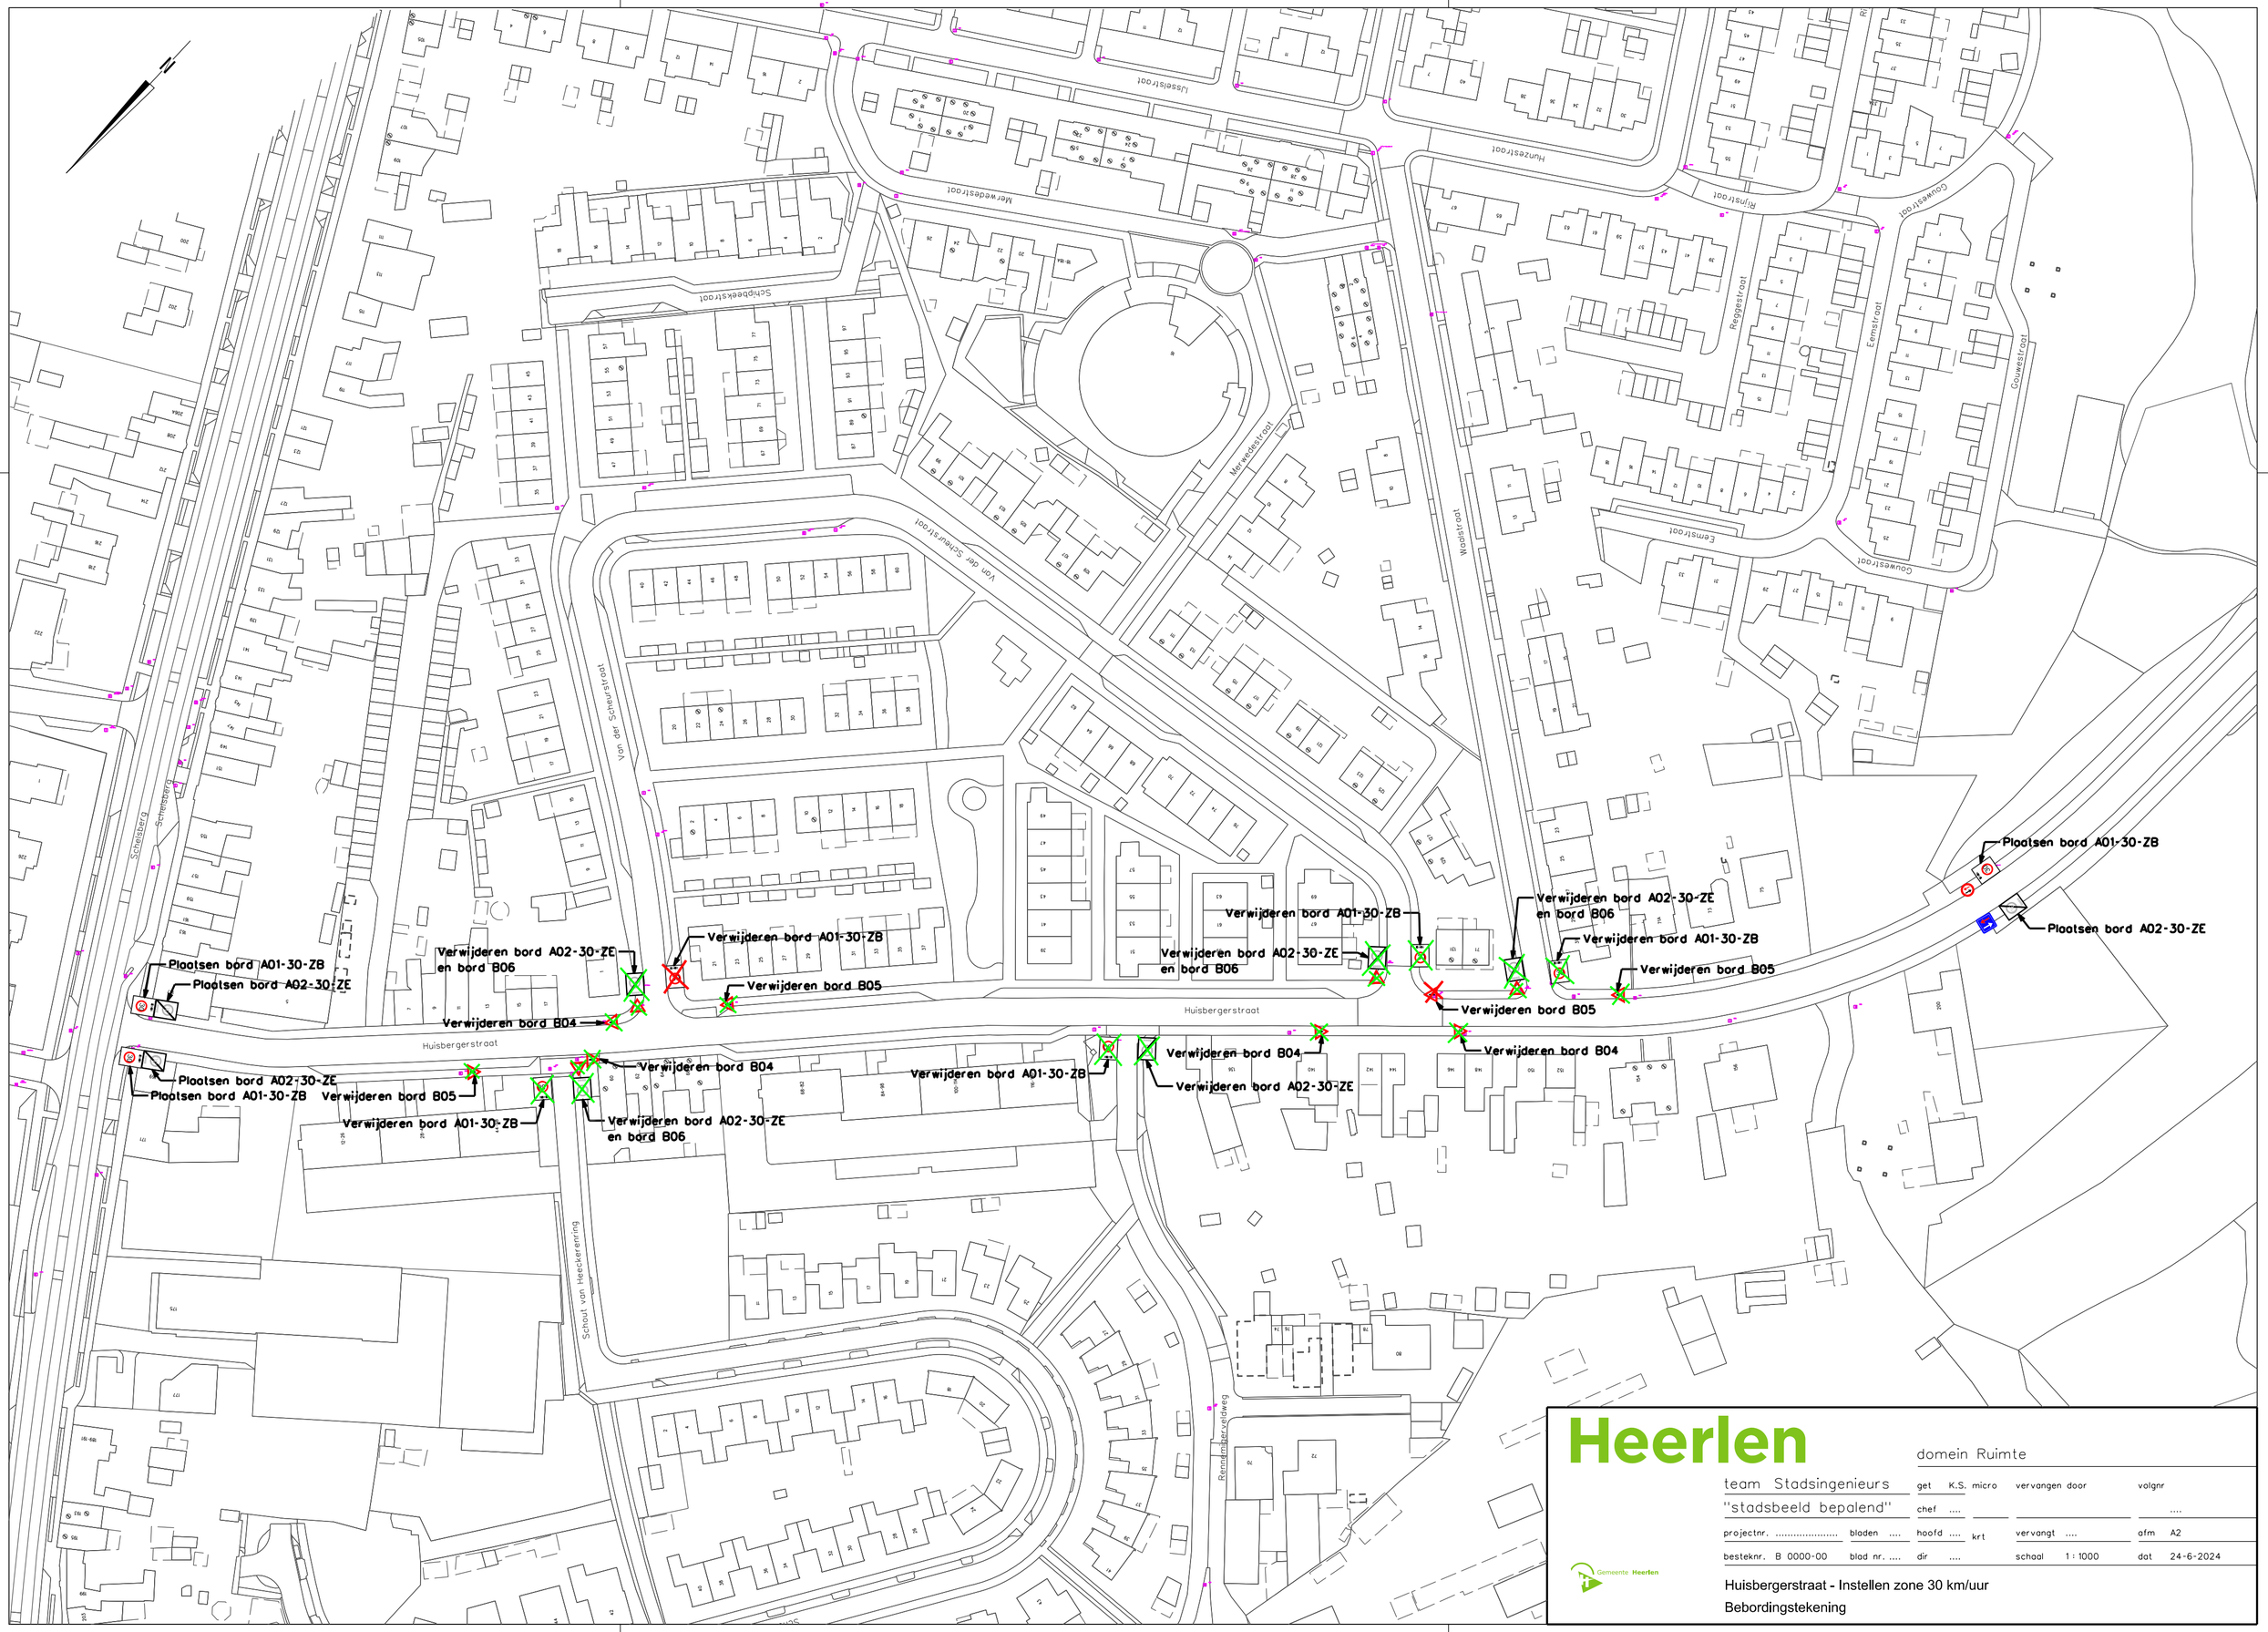

Heerlen

domein Ruimte

team Stadsingenieurs "stadsbeeld bepalend"	get K.S. micro	vervangen door		volgnr ....
	chef			
projectnr. ..... bladen	hoofd .... krt	vervangt		afm A2
besteknr. B 0000-00 blad nr.	dir	schaal 1 : 1000		dat 24-6-2024

Gemeente Heerlen

Huisbergerstraat - Instellen zone 30 km/uur

Bebordingstekening