

1
9
-
1
1
-
2
0
1
3

Bijlage 1: Onderbouwing 'Gebruik'

1
0
0
3
1
/
0
0
0
6
4
3
2
4

Op dit moment geldt er al een luchthavenregeling voor dit terrein waarin vermeld staat onder artikel 5.2.2.5.5 regel 2, dat de luchthaven uitsluitend mag worden gebruikt voor starts en landingen ten behoeve het eigen bedrijf van de exploitant met een maximum van 4 vliegbewegingen per dag.

Graag zouden wij deze regel veranderd te zien worden in de volgende regel:


- Het maximale toegestane aantal vluchten is 250 per gebruiksjaar.

Wij willen deze regel graag veranderd zien omdat wij dan als bedrijf flexibeler kunnen zijn naar onze gasten die graag van ons luchthaventerrein gebruik willen maken voor kleinschalige rondvluchten.

Deze verzoeken kunnen wij op dit moment niet honoreren omdat we ons aan de beperking van 4 vliegbewegingen per dag hebben te houden.

Een wijziging van deze regel houdt ook in dat wij het max. aantal vluchten op jaarbasis met meer dan de helft verminderen.

bijlage II
Vraag 2.6.

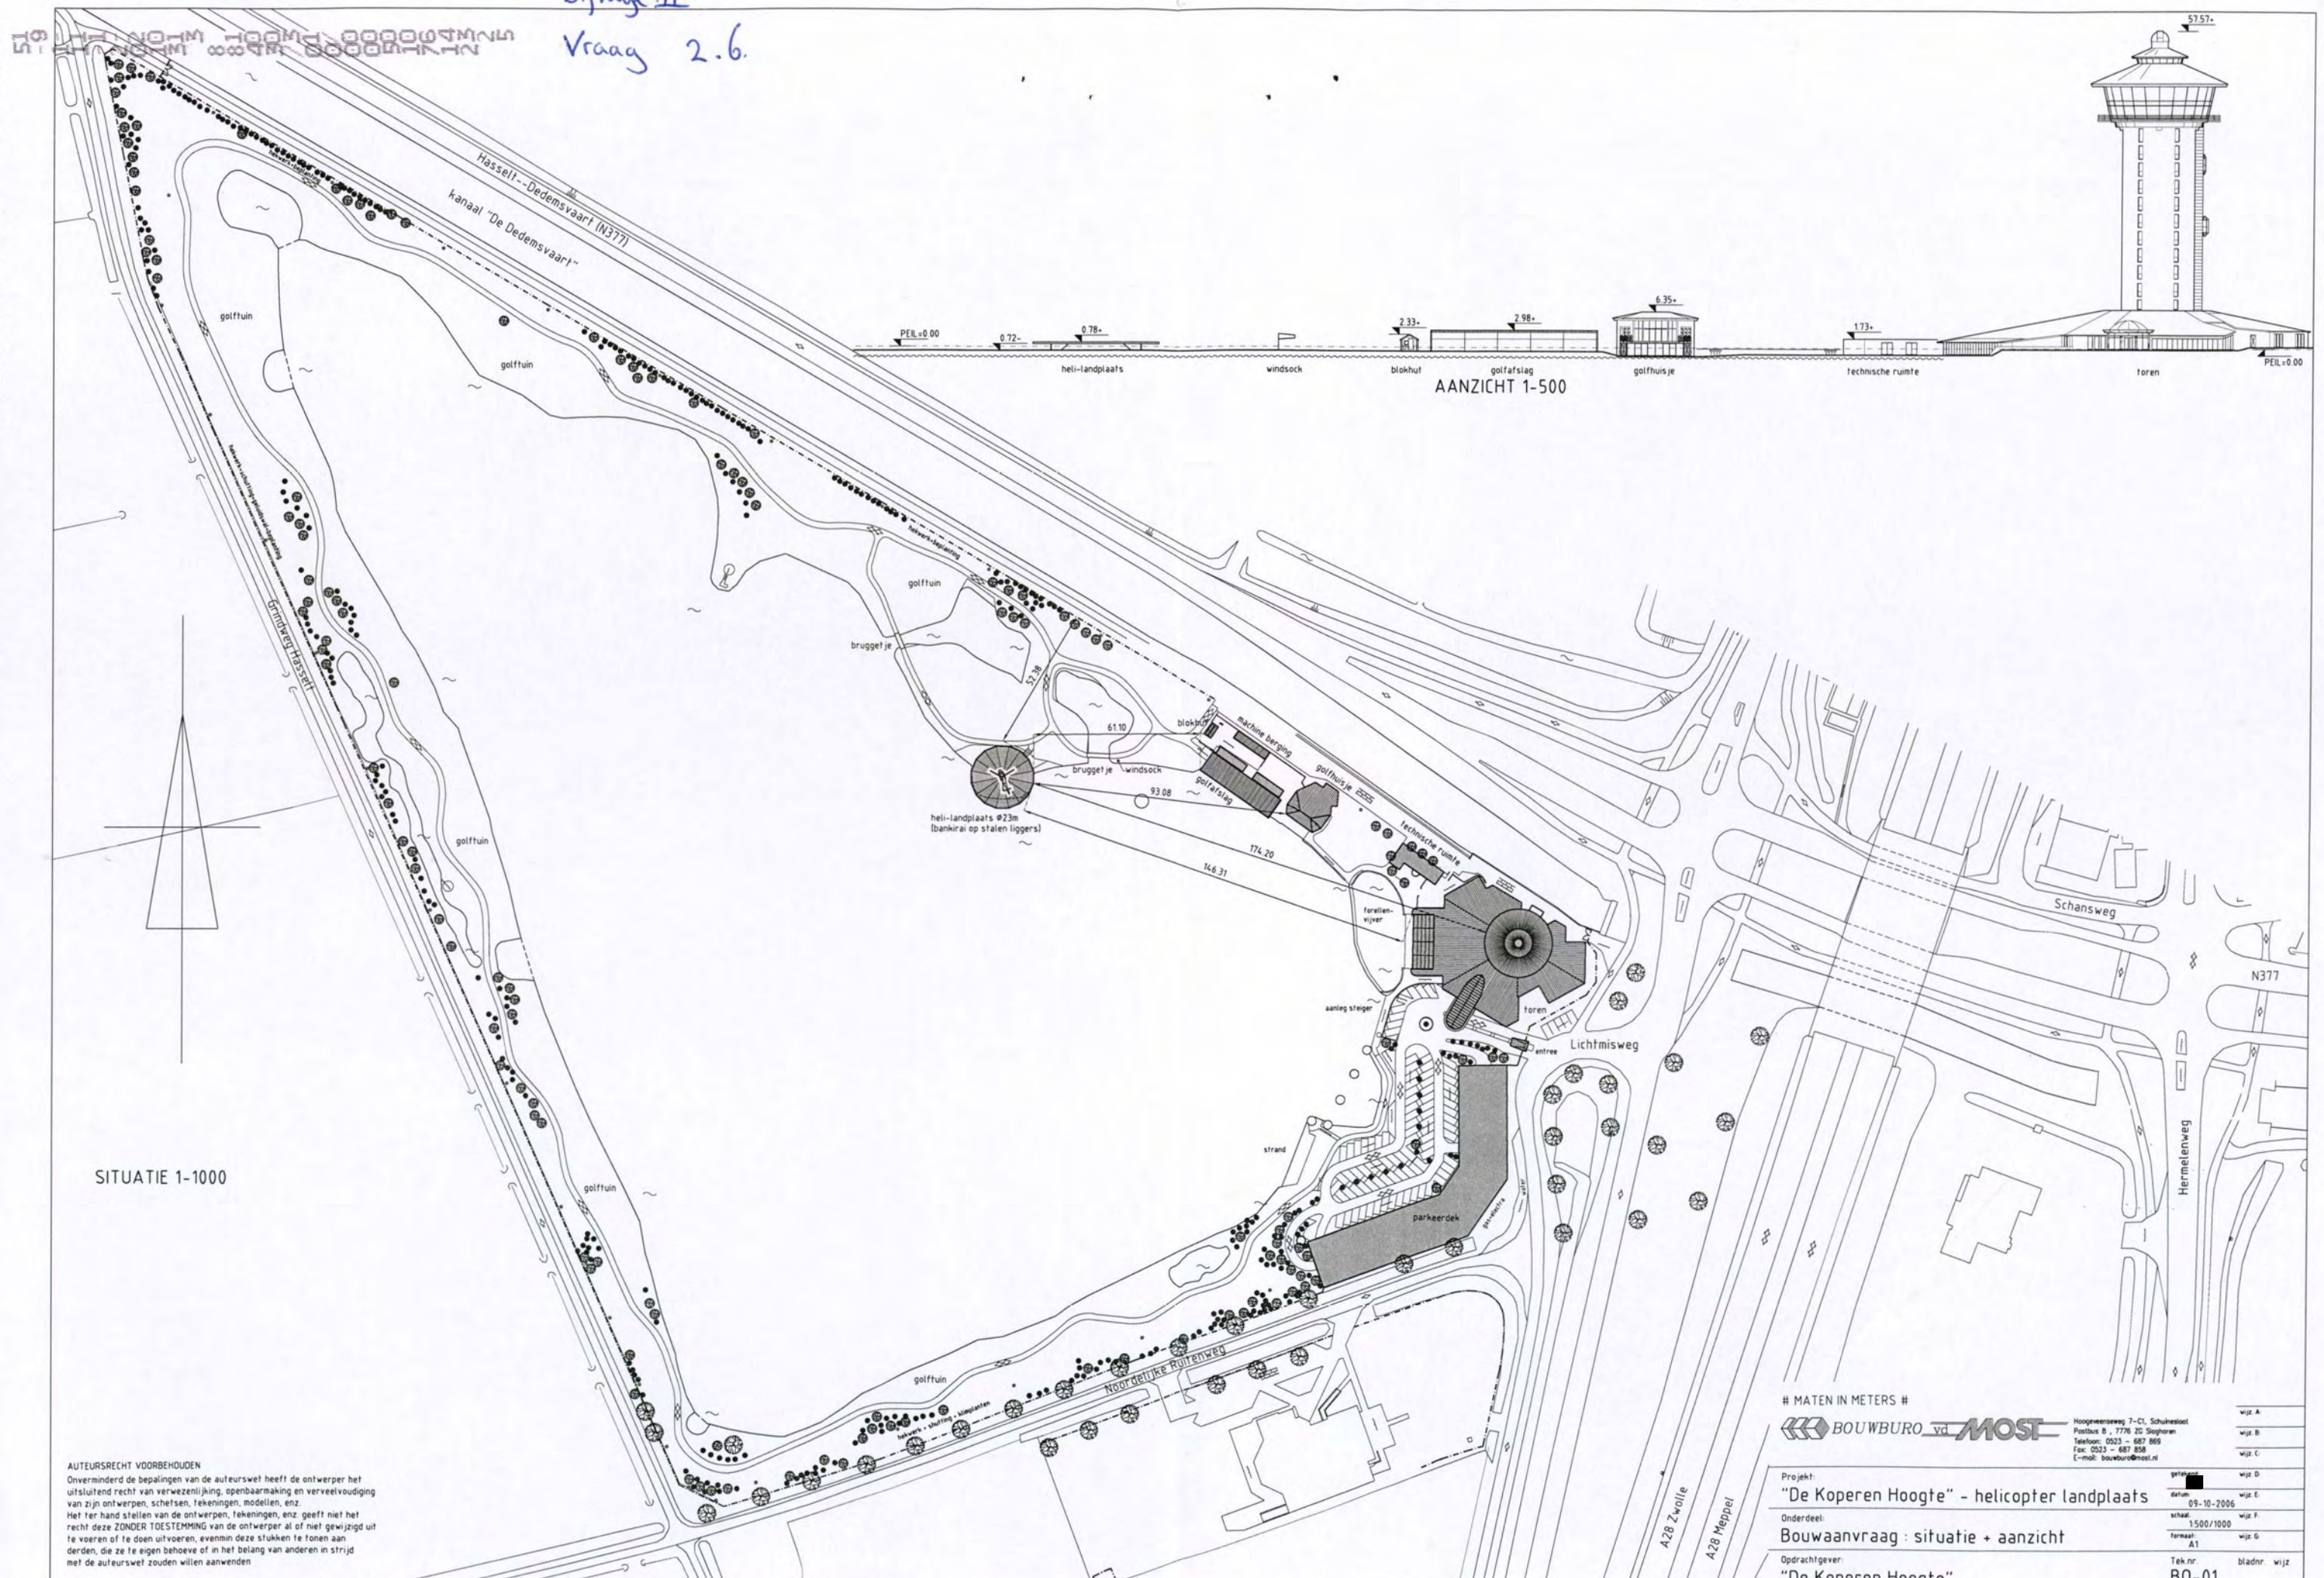

SITUATIE 1-1000

AANZICHT 1-500

AUTEURSRECHT VOORBEHOUDEN
Onverminderd de bepalingen van de auteurswet heeft de ontwerper het uitsluitend recht van vervezenlijking, openbaarmaking en vereenvoudiging van zijn ontwerpen, schetsen, tekeningen, modellen, enz.
Het ter hand stellen van de ontwerpen, tekeningen, enz. geeft niet het recht deze ZONDER TOESTEMMING van de ontwerper al of niet gewijzigd uit te voeren of te doen uitvoeren, evenmin deze stukken te tonen aan derden, die ze te eigen behoefte of in het belang van anderen in strijd met de auteurswet zouden willen aanwenden

MATEN IN METERS

BOUWBURO **MOST**
Hoogvreesweg 7-C1, Schuilenst
Postbus 9, 7780 ZD Slagteren
Telefoon: 0523 - 687 869
Fax: 0523 - 687 858
E-mail: bouwbuuro@most.nl

Project: "De Koperen Hoogte" - heliport landplaats
Onderdeel: Bouwaanvraag : situatie + aanzicht
Opdrachtgever: "De Koperen Hoogte"

getekend: [initials] wijz. A
datum: 09-10-2006 wijz. B
schaal: 1:500/1000 wijz. C
format: A1 wijz. D
Tek.nr.: B0-01 wijz. E
bladnr.: wijz. F
wijz. G
wijz. H
wijz. I
wijz. J