




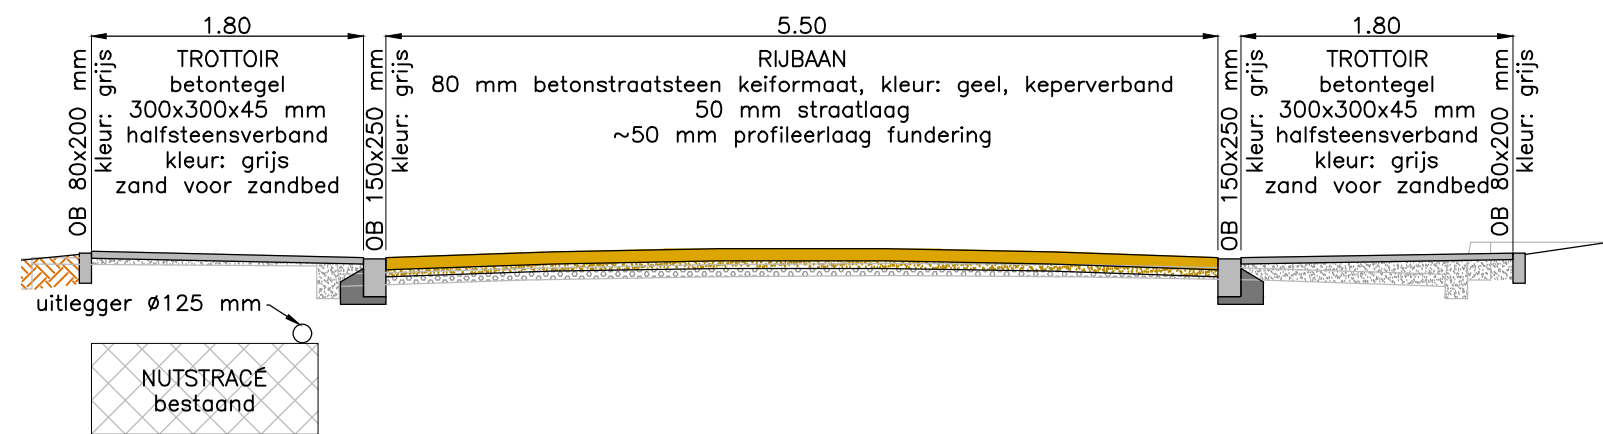

Doorsnede A-A'
hoogtes bestaande situatie niet ingemeten
schaal 1:50

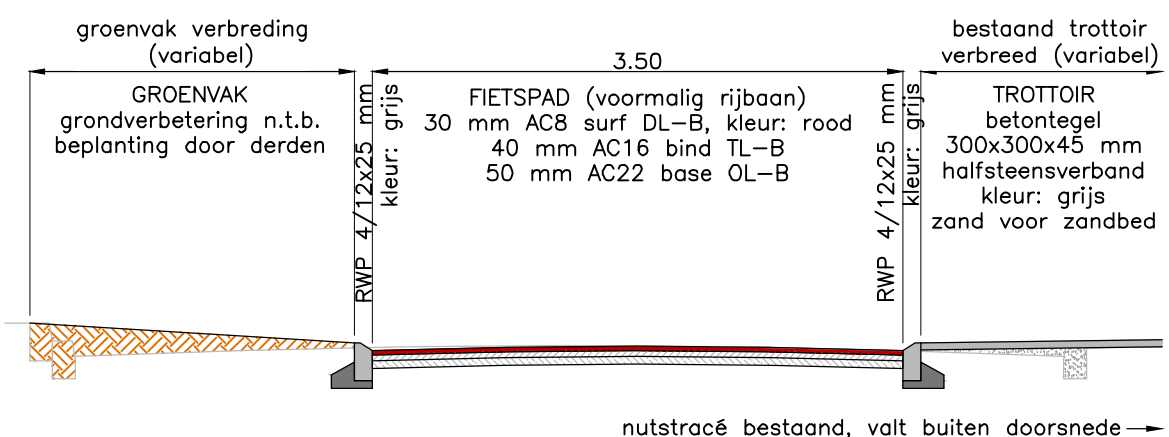


Doorsnede B-B'
hoogtes bestaande situatie niet ingemeten
schaal 1:50

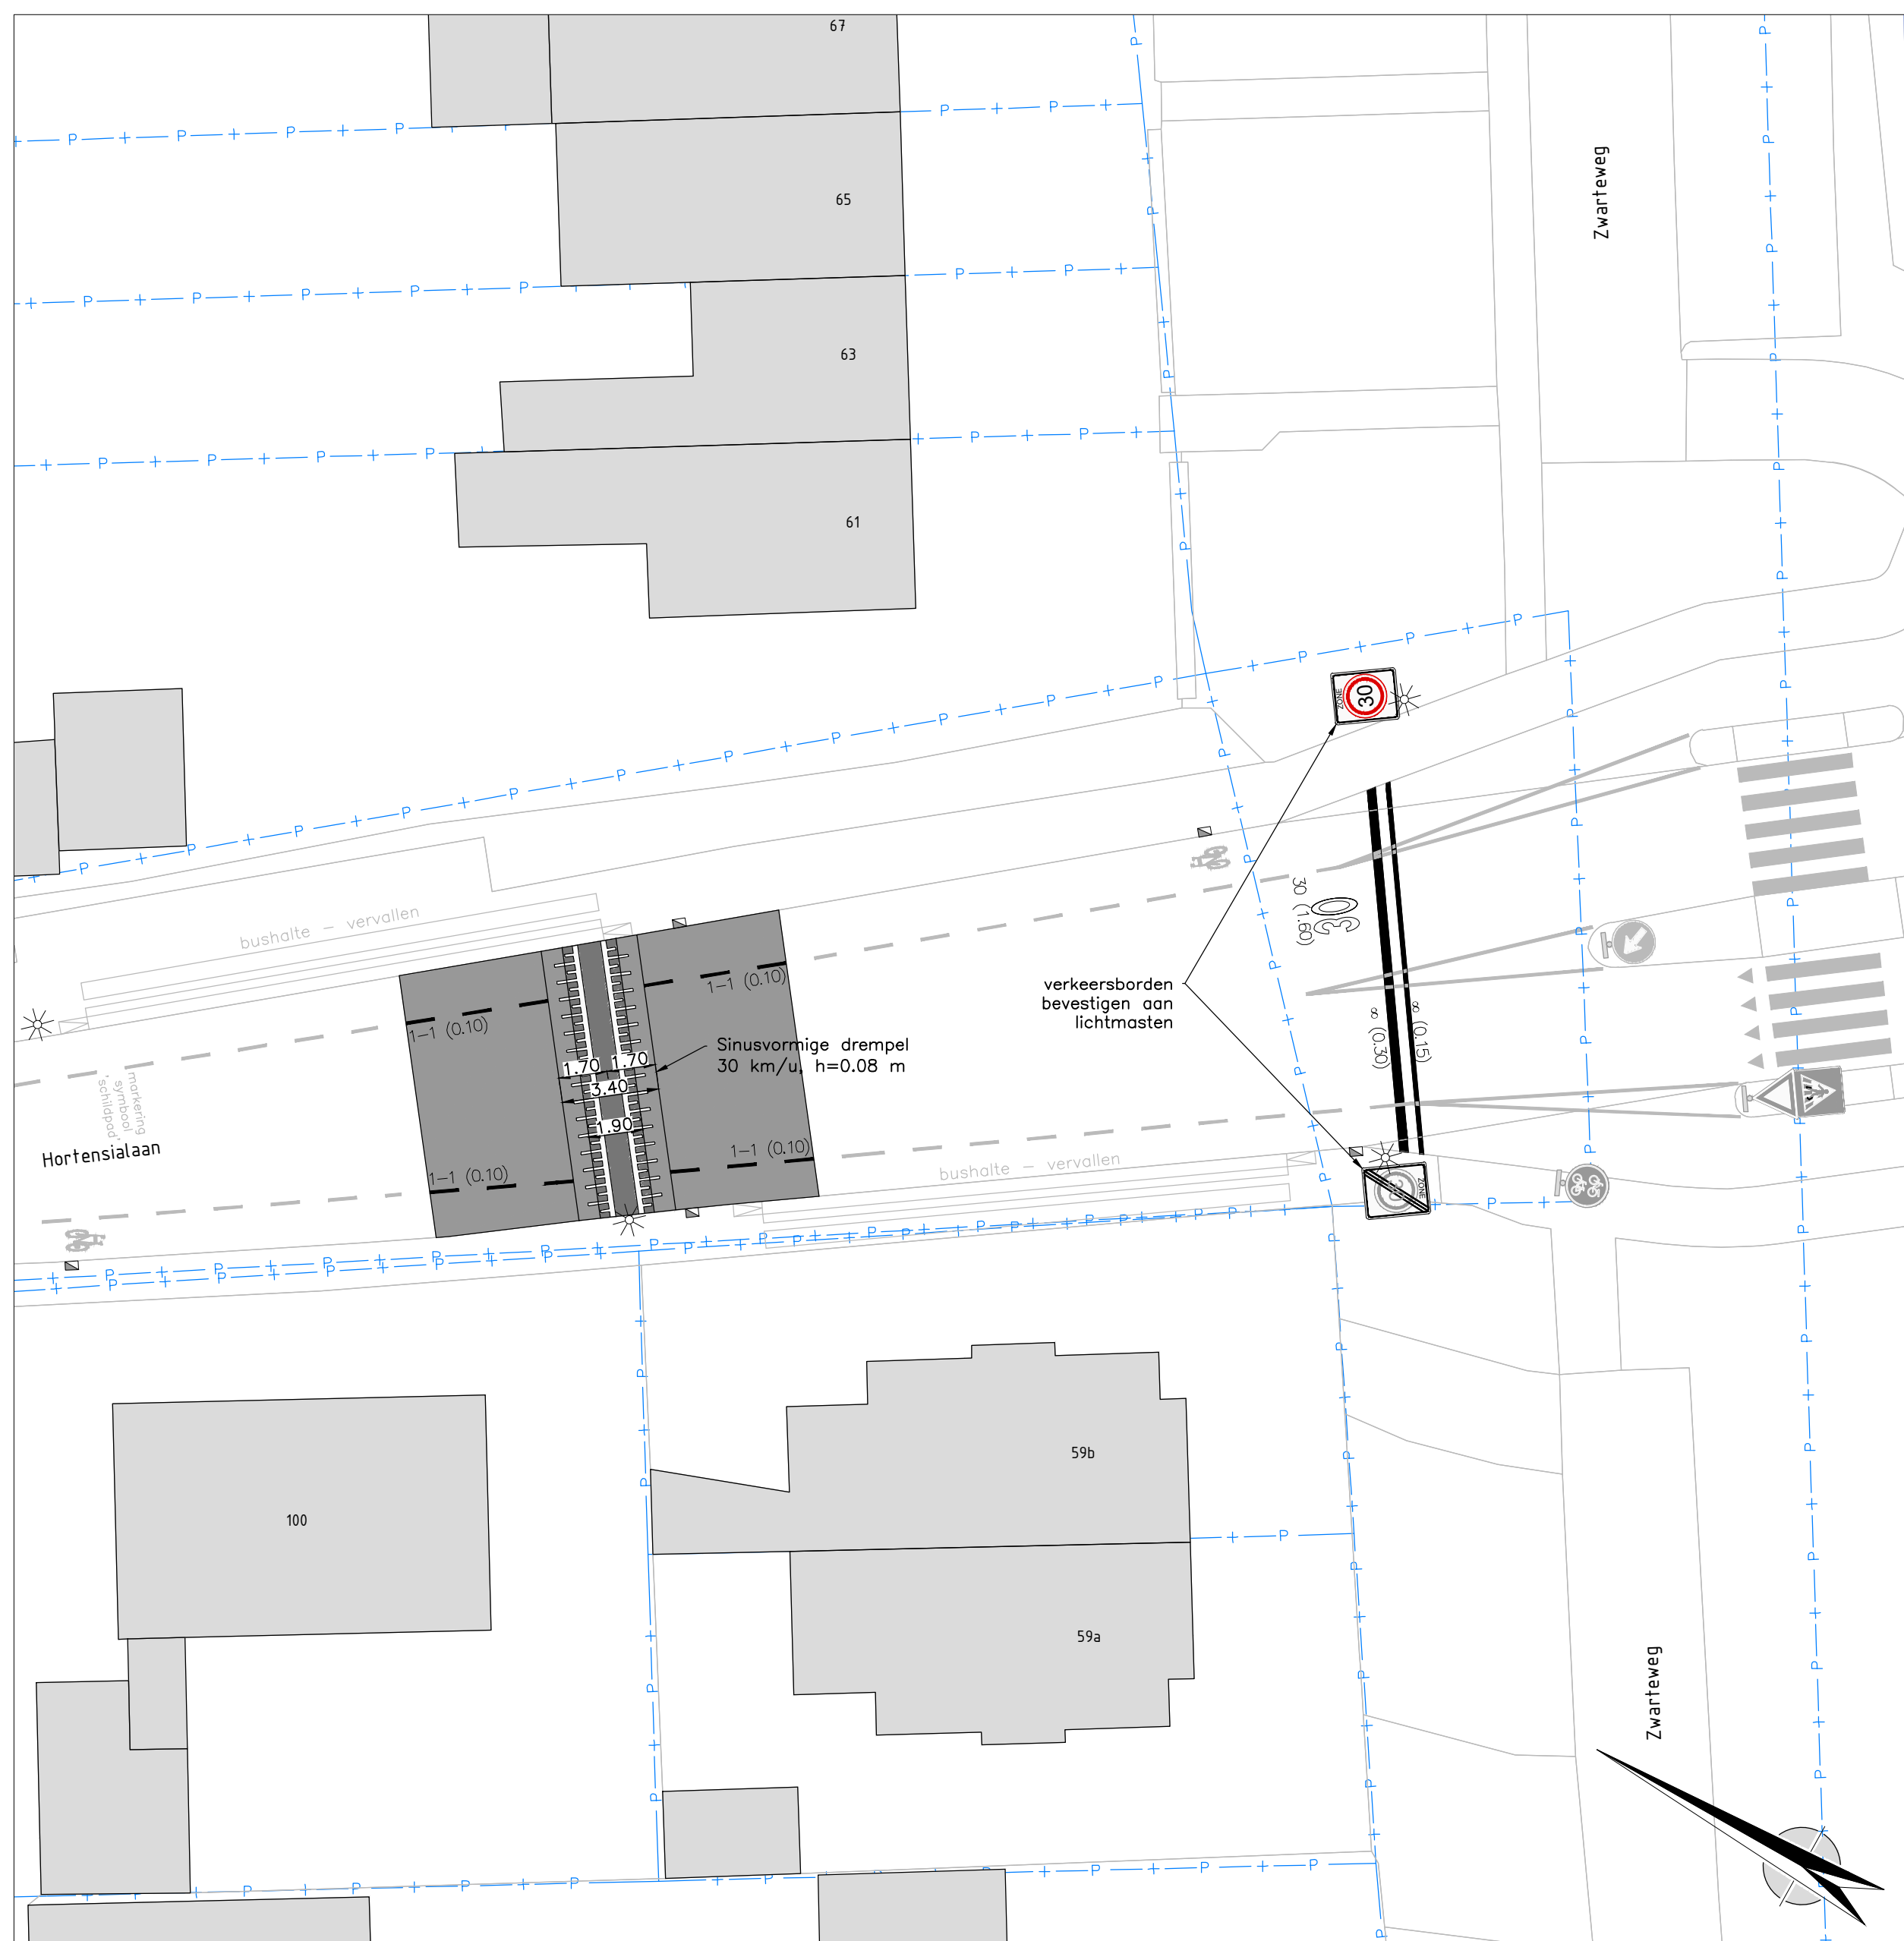

Locatie: "Drempe!" entree Hortensialaan - Zwarteweg
schaal 1:200

LEGENDA - 'DREMPEL'

- Drempe! sinusvormig 30 km/u, h = 0.08 m, materiaal: asfalt
30 mm deklaag
50 mm tussenlaag
- Beording nieuw, bevestigen aan bestaande lichtmasten
- Markering nieuw, zie bijlschrift in tekening
- Asfalt, volledig nieuwe constructie
30 mm AC 8 surf DL-B, kleur: rood & v.v. straatprint
30 mm AC 16 bind TL-B
80 mm AC22 base OL-B
- Asfalt, enkel deklaag vervangen
30 mm AC 8 surf DL-B, kleur: rood & v.v. straatprint
30 mm AC 16 bind TL-B
80 mm AC22 base OL-B
- Fietpad van asfalt, volledig nieuwe constructie
30 mm AC 8 surf DL-B, kleur: rood
40 mm AC16 bind TL-B
50 mm AC22 base OL-B
- Fietpad van asfalt, nieuwe dek- en tussenlaag
30 mm AC 8 surf DL-B, kleur: rood
40 mm AC16 bind TL-B
50 mm AC22 base OL-B
- Fietpad van asfalt, enkel deklaag vervangen
30 mm AC 8 surf DL-B, kleur: rood
40 mm AC16 bind TL-B
50 mm AC22 base OL-B
- Straatbaksteen dikformaat, kleur: bruin, keperverband
- Betonstraatstenen dikformaat, kleur: geel, keperverband
- Betonstraatstenen dikformaat, kleur: rood-bruin*, keperverband

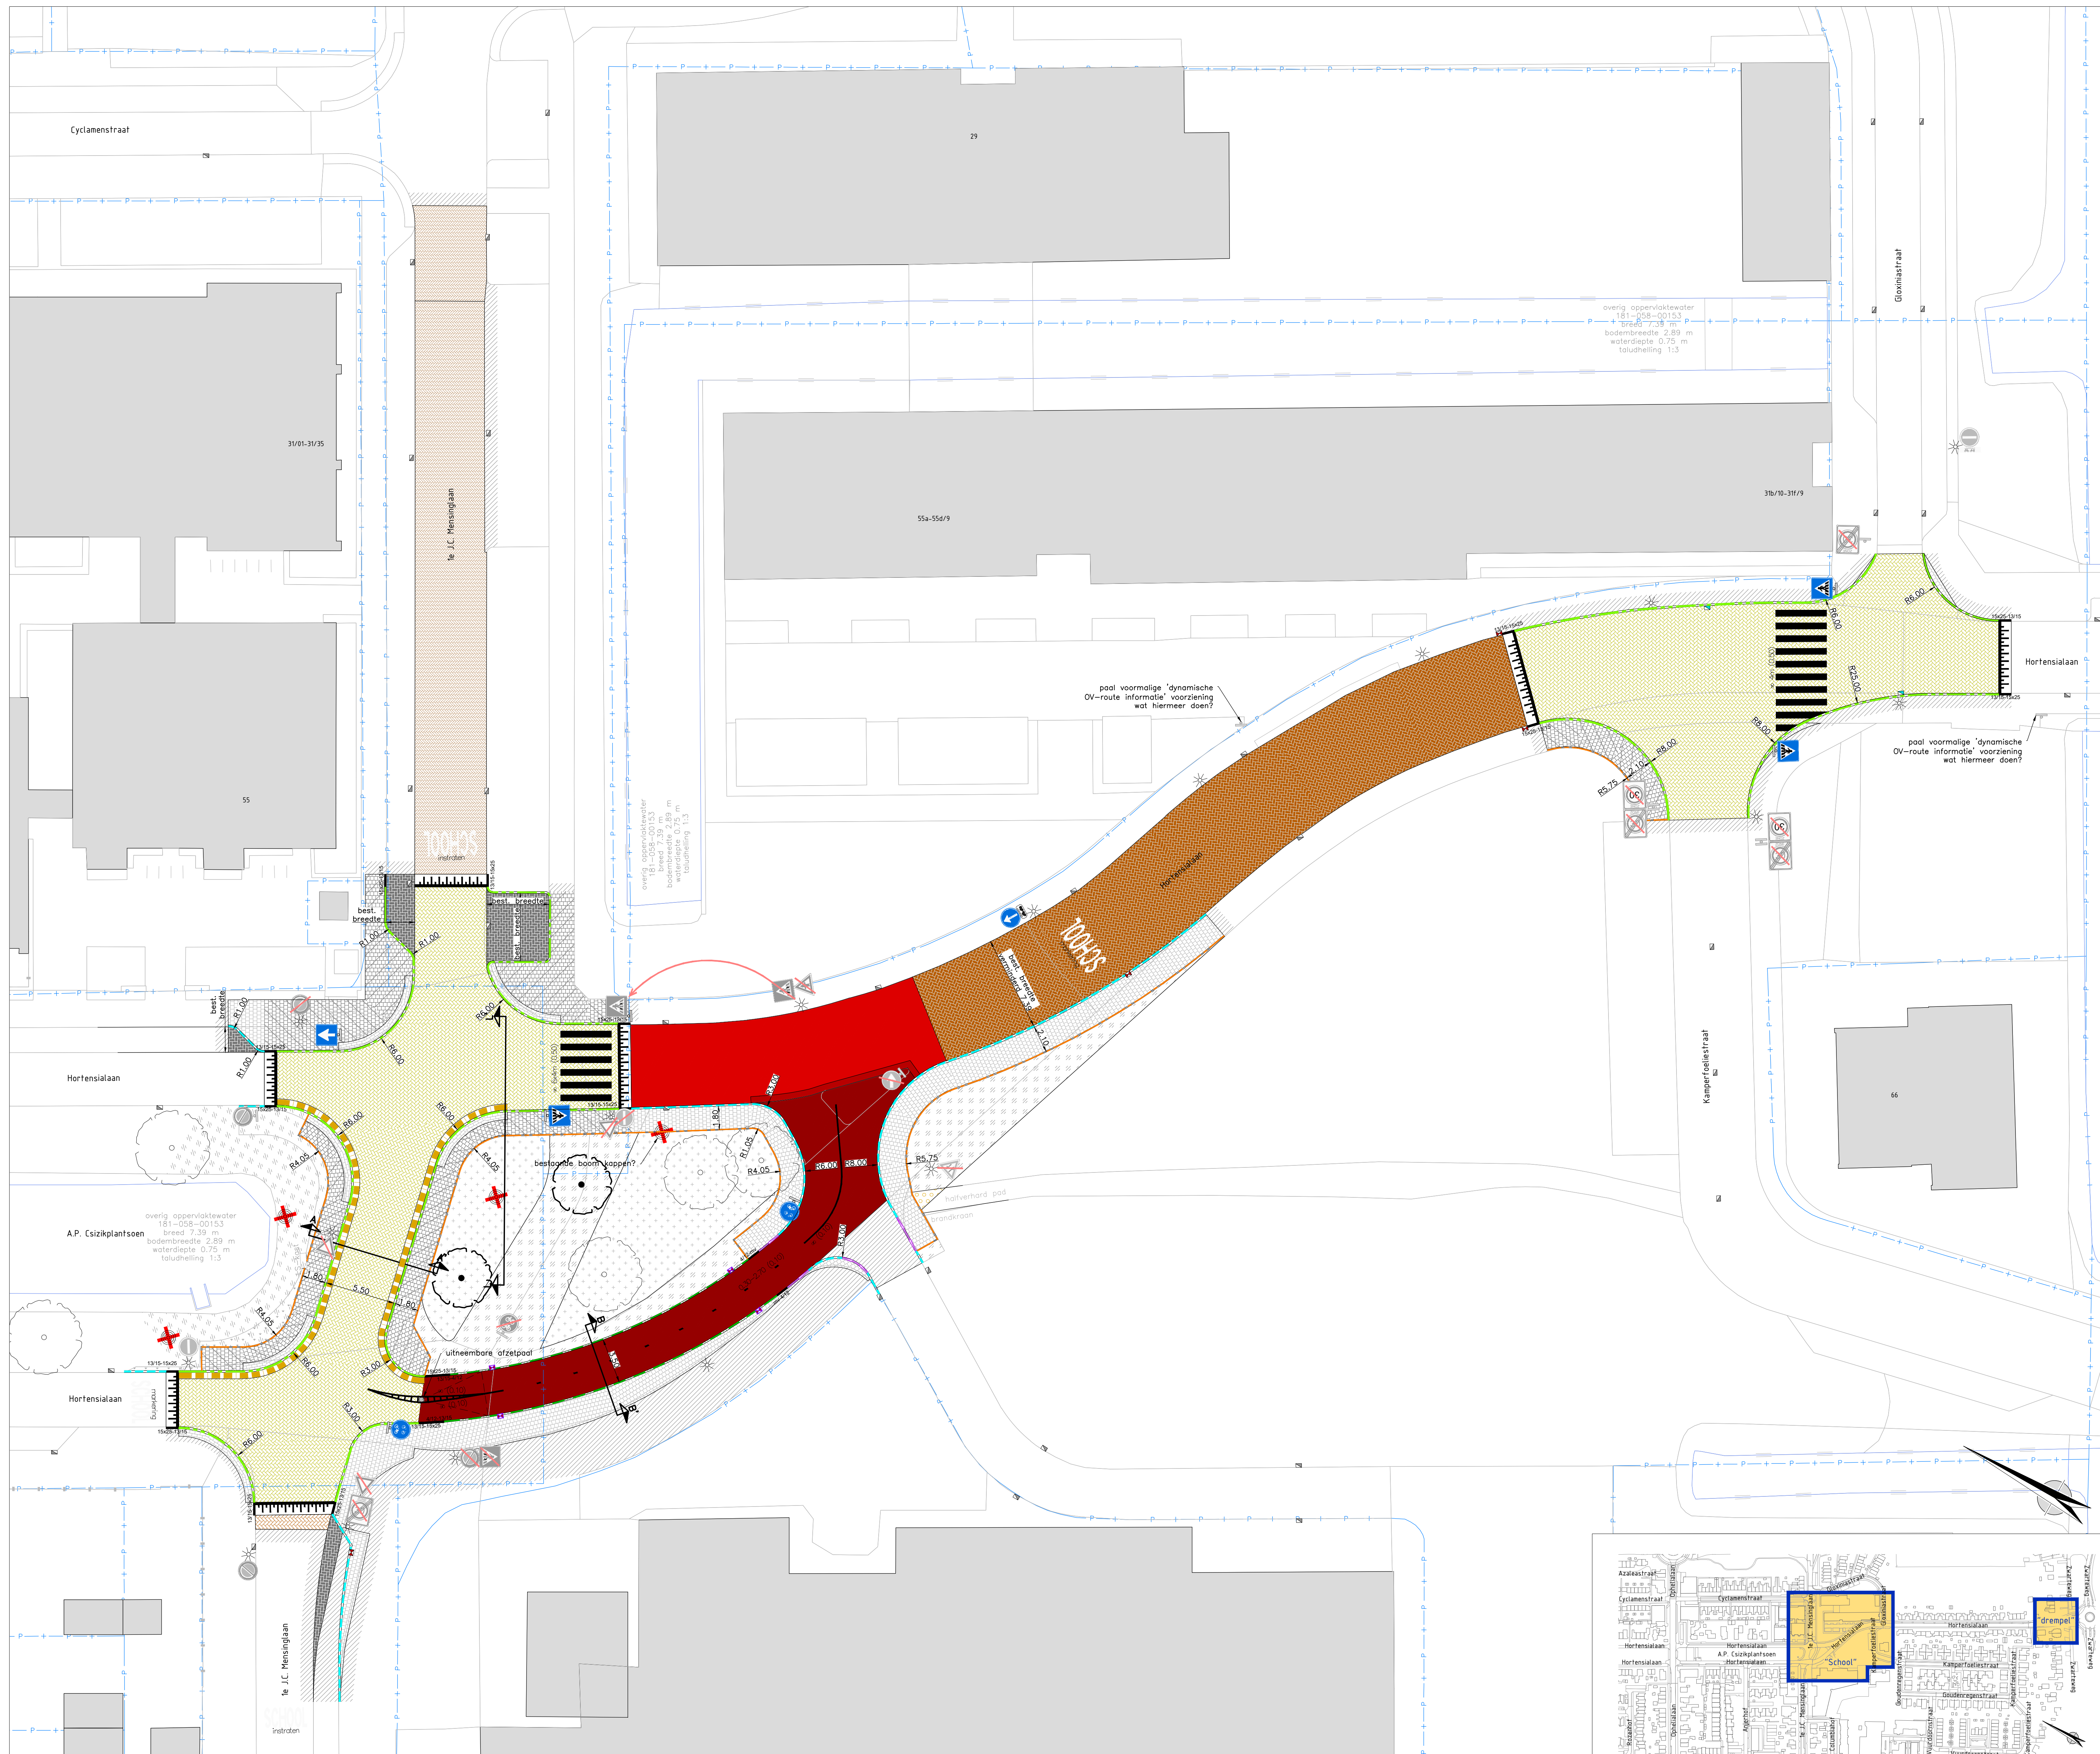

Locatie: "School" Hortensialaan - 1e J.C. Mensinglaan / Gloxiniastraat
schaal 1:200


- Betonstraatstenen dikformaat, kleur: zwart, elleboogverband
- Voetgangersoversteekplaat, betonstraatstenen dikformaat, kleur: wit, elleboogverband
- Molgoot 5 streklozen betonstraatstenen dikformaat, kleur: geel
- Betonstraatstenen dikformaat, kleur: grijs, 6 streklozen in halfsteensverband
- Betontegels 300 x 300 x 80 mm, kleur: grijs, halfsteensverband en stroomlagen
- Betontegels 300 x 300 x 45 mm, kleur: grijs, halfsteensverband en stroomlagen
- Halfverhardingspad, conform bestaand
- Herstraten bestaande verhardingen

- Plateau-optoep, sinusvormig, 30 km/u, h=0.08 m
betonstraatstenen dikformaat, kleuren: zwart en wit
- Trottoirband 130/150 x 250 mm, kleur: grijs
- Trottoirband 130/150 x 250 mm, kleur: grijs, inritverhardingen
links - midden - rechts
- Opsluitband 150 x 250 mm, kleur: grijs
- Opsluitband 80 x 200 mm, kleur: grijs
- Verloopband, kleur: grijs
13/15-15x25 = 130/150 x 250 mm -> 150 x 250 mm
15x25-13/15 = 150 x 250 mm -> 130/150 x 250 mm
13/15-4/12 = 130/150 x 250 mm -> 40/120 x 250 mm
4/12-13/15 = 40/120 x 250 mm -> 130/150 x 250 mm
4/12-mm = 40/120 x 250 mm -> moaield
mv=4/12 = moaield -> 40/120 x 250 mm

- Trottoirkolk passend in trottoirband, nieuw
Trottoirkolk passend in rijwielopband, nieuw
Straatkolk, nieuw
- Nieuwe bebording met verkeersbordpaal
- Groenvak, nieuw - aanleg door derden
- Groenvak, bestaand handhaven
- Boom, nieuw - aanplant door derden
- Kappen bestaande boom

LEGENDA - ALGEMEEN

- Bestaand situatie - BGT
- Kadastrale grenzen bestaand - Kadaster
- Bestaande kolk, handhaven
- Bestaande lichtmast, handhaven
- Bestaande bebording, handhaven | verwijderen indien v.v. schuine rode streep
- Bestaande boom, handhaven
- Bestaande bebouwing met huisnummer - BGT

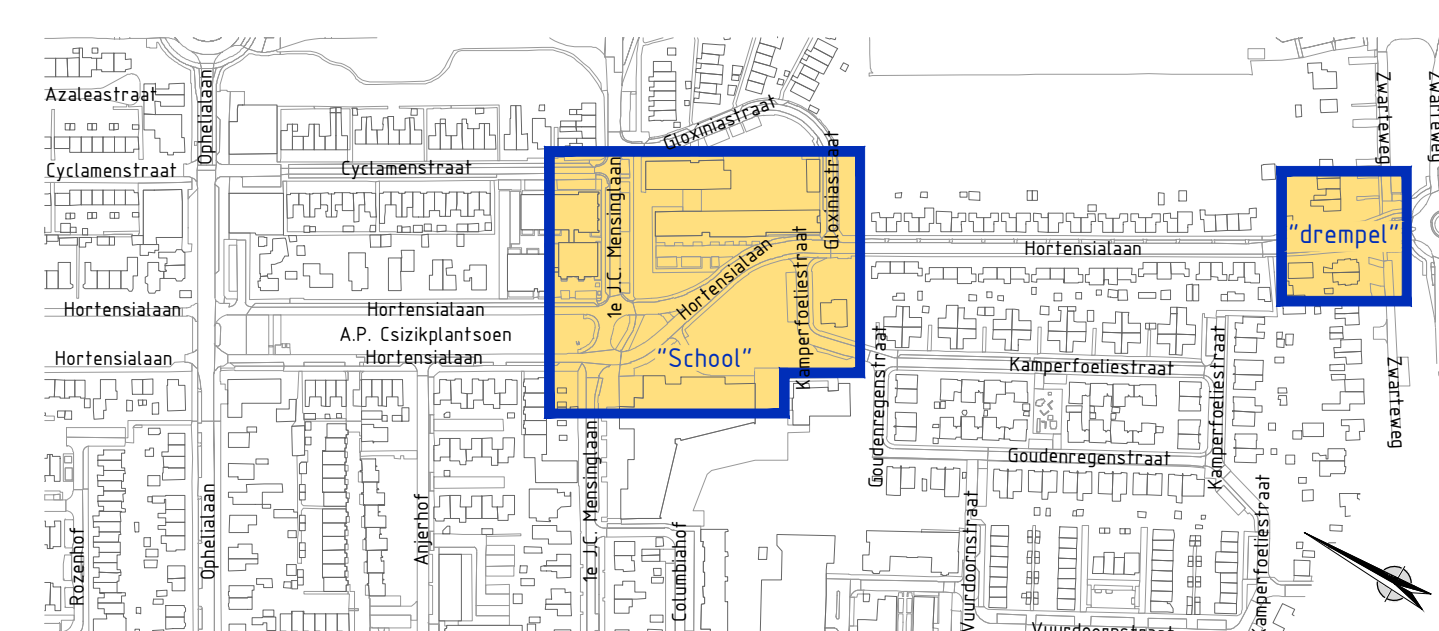

Overzicht locaties
Eenheid in meters, hoogtematen t.o.v. NAP, tenzij anders aangegeven
schaal 1:4000

Project

Hortensialaan - 1e J.C. Mensinglaan te Aalsmeer

Omschrijving

Verhardingen en terreininrichting
Definitief ontwerp

Opdrachtgever

Gemeente Aalsmeer

Datum

25-04-2024

Get.

M. Eusebio

Get.

B. de Jong

Schaal

1:50, 1:200, 1:400 & 1:20.000

Formaat

A0

Status

CONCEPT

Besteknr.

Projectnr.

24004

Maatst.

(1) van (3)

Tekeningnr.

24004.00-DOVERH

Version

2

Evers adviesburo voor civieltechniek bv

Arnhemsestraat 61

6974 AH Leuvenheim

T.

0575 56 55 92

E.

info@eversadviesburo.nl

www.eversadviesburo.nl

Gemeente Aalsmeer